



A-A'

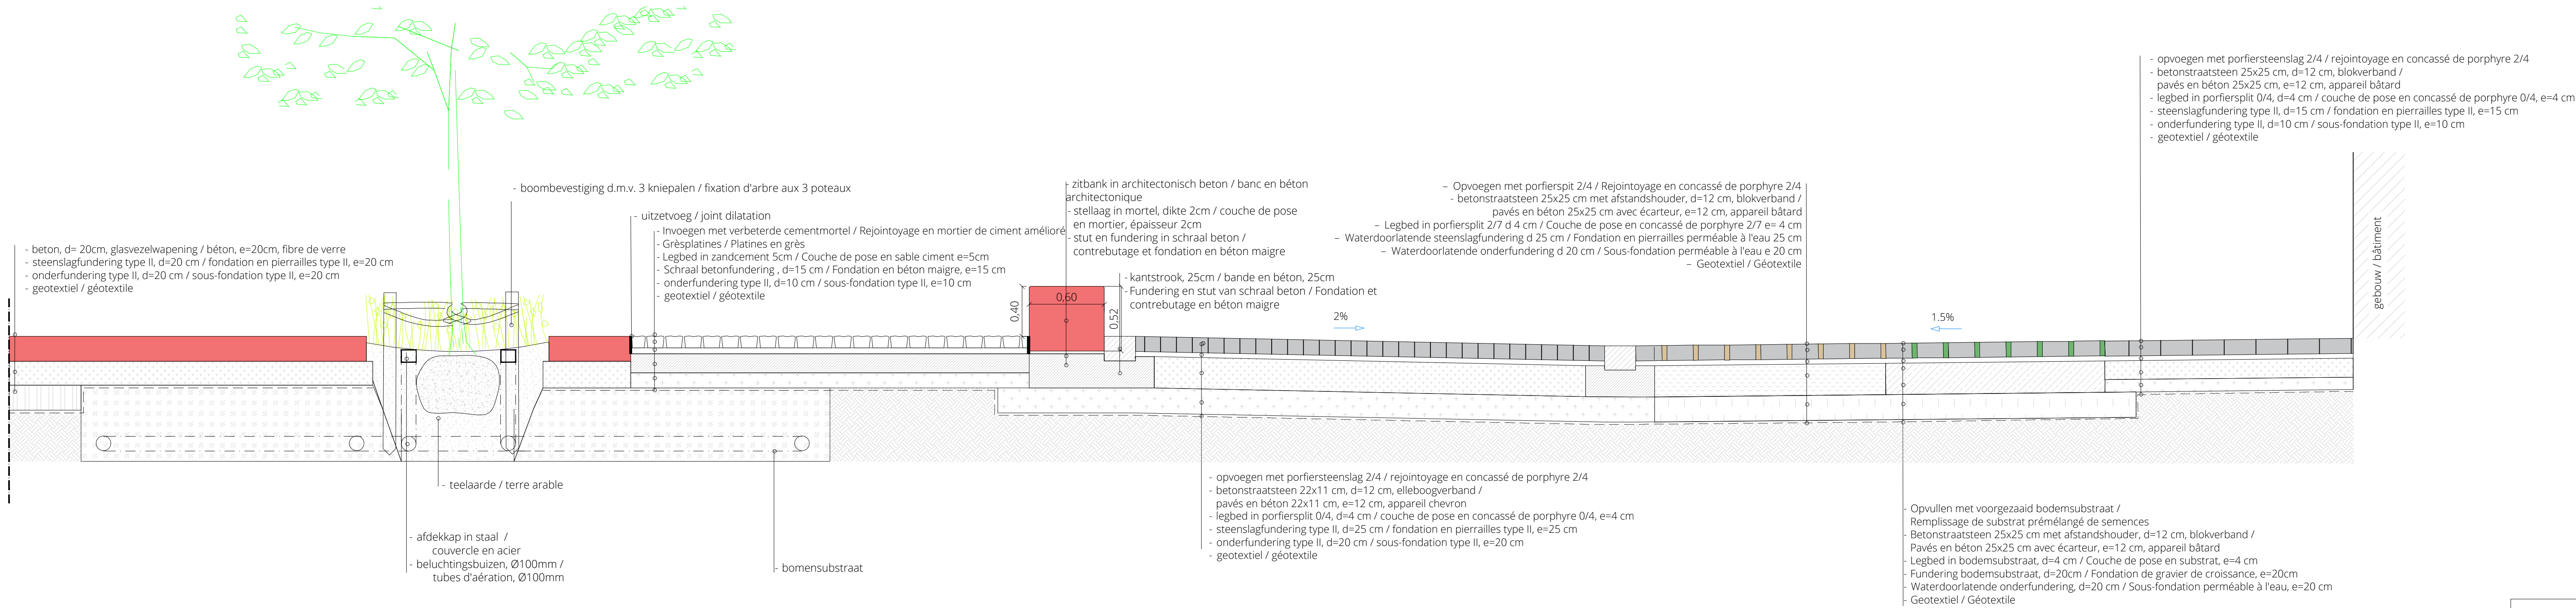

B-B'

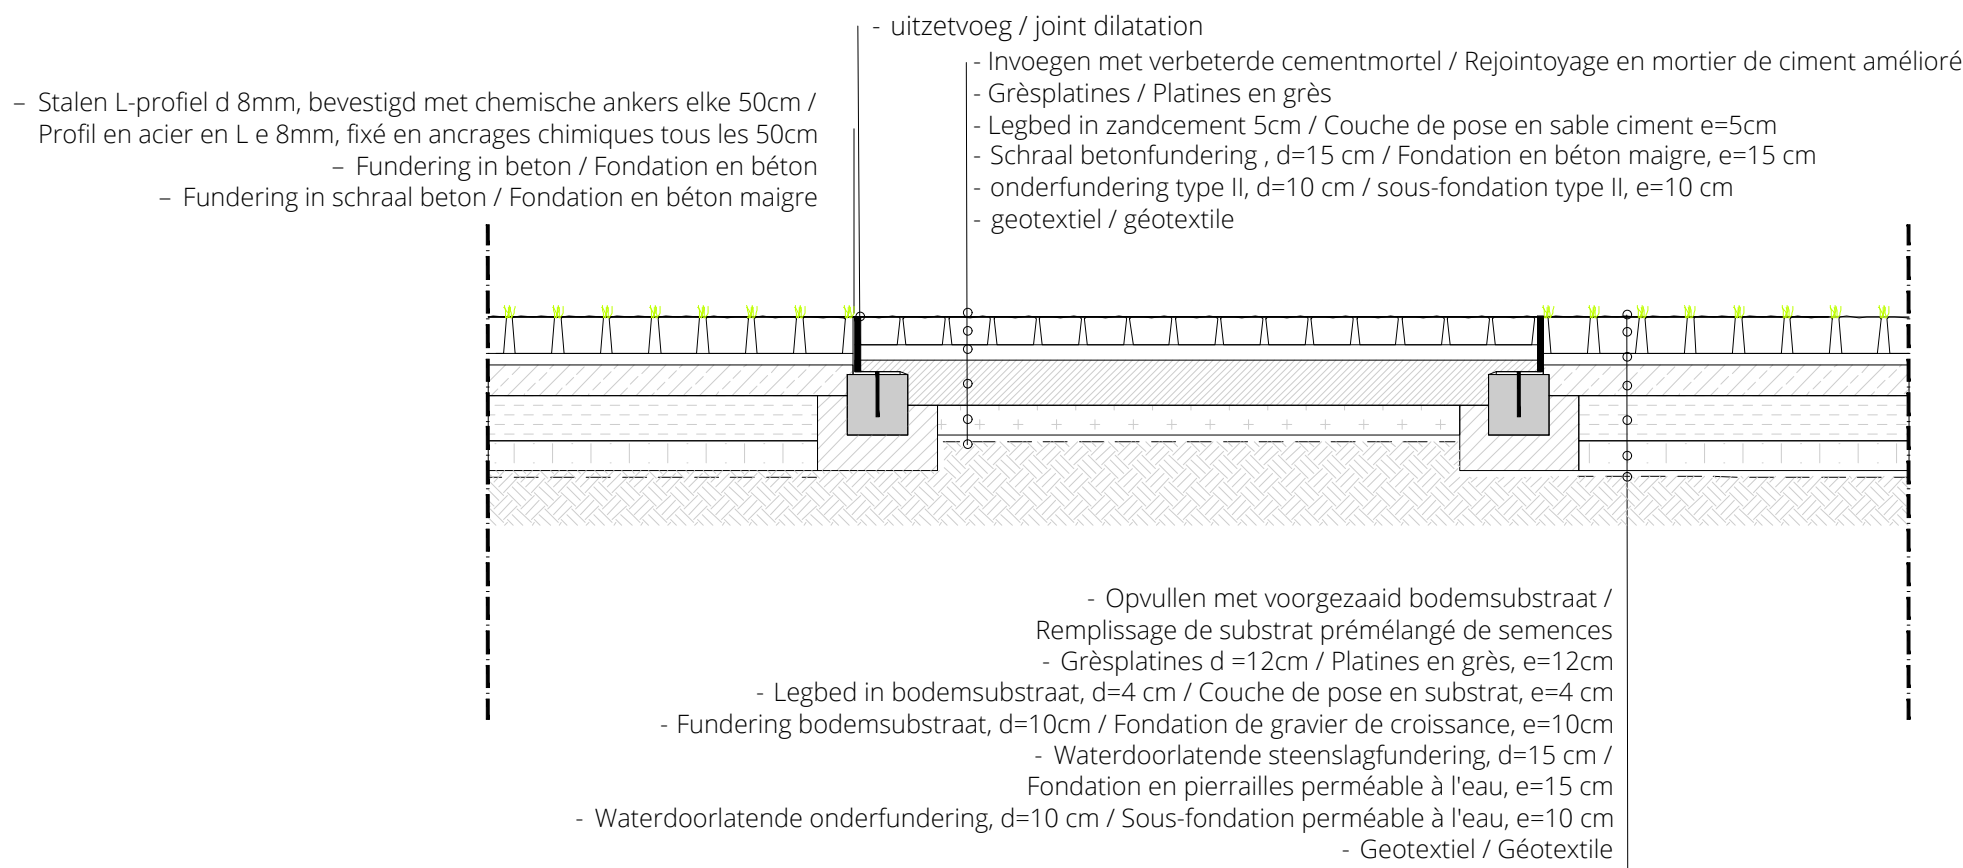

grue.
88 rue Gabriel Husson
93230 Romainville - FRANCE
+33 1 83 74 49 20
Avenue Minerve 3/208
1190 Bruxelles-BELGIUM
+32 473 29 63 30

MAITRE D'OUVRAGE
OPDRACHTGEVER

DEMANDE DE PERMIS D'URBANISME
AANVRAAG STEDENBOUWKUNDIGE
VERGUNNING

Ville de Bruxelles • Stad Brussel,
Rue des Halles 4 1000 Bruxelles • Hallenstraat 4 1000 Brussel

RÉAMÉNAGEMENT DE LA RUE DE
MOLENBEEK ET DE LA PLACE DE L'EAU
DANS LE CADRE DU CONTRAT ÉCOLE DROOTBEEK

HERINRICHTING VAN DE
MOLENBEEKSTRAAT EN HET WATERPLEIN
IN HET KADER VAN HET DROOTBEEK SCHOOLCONTRACT

LOCALISATION
LOCATIE

Rue de Molenbeek, rue de Drootbeek et place de l'eau - 1000 Bruxelles
Molenbeekstraat, Drootbeekstraat en Waterplein - 1000 Brussel

TITRE
TITEL

SECTIONS TRANVERSALES
DIWARSDOORSNEDEN

ECHELLE / SCHAAL
FORMAT / FORMAAT

1-25ème
A0

DATE / DATUM
NORD / NOORDEN

AOUT/AUGUSTUS 2025

04bis_A