

SYNTHESIS

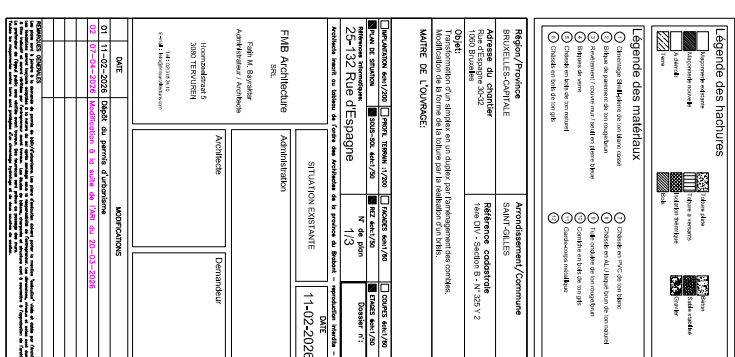
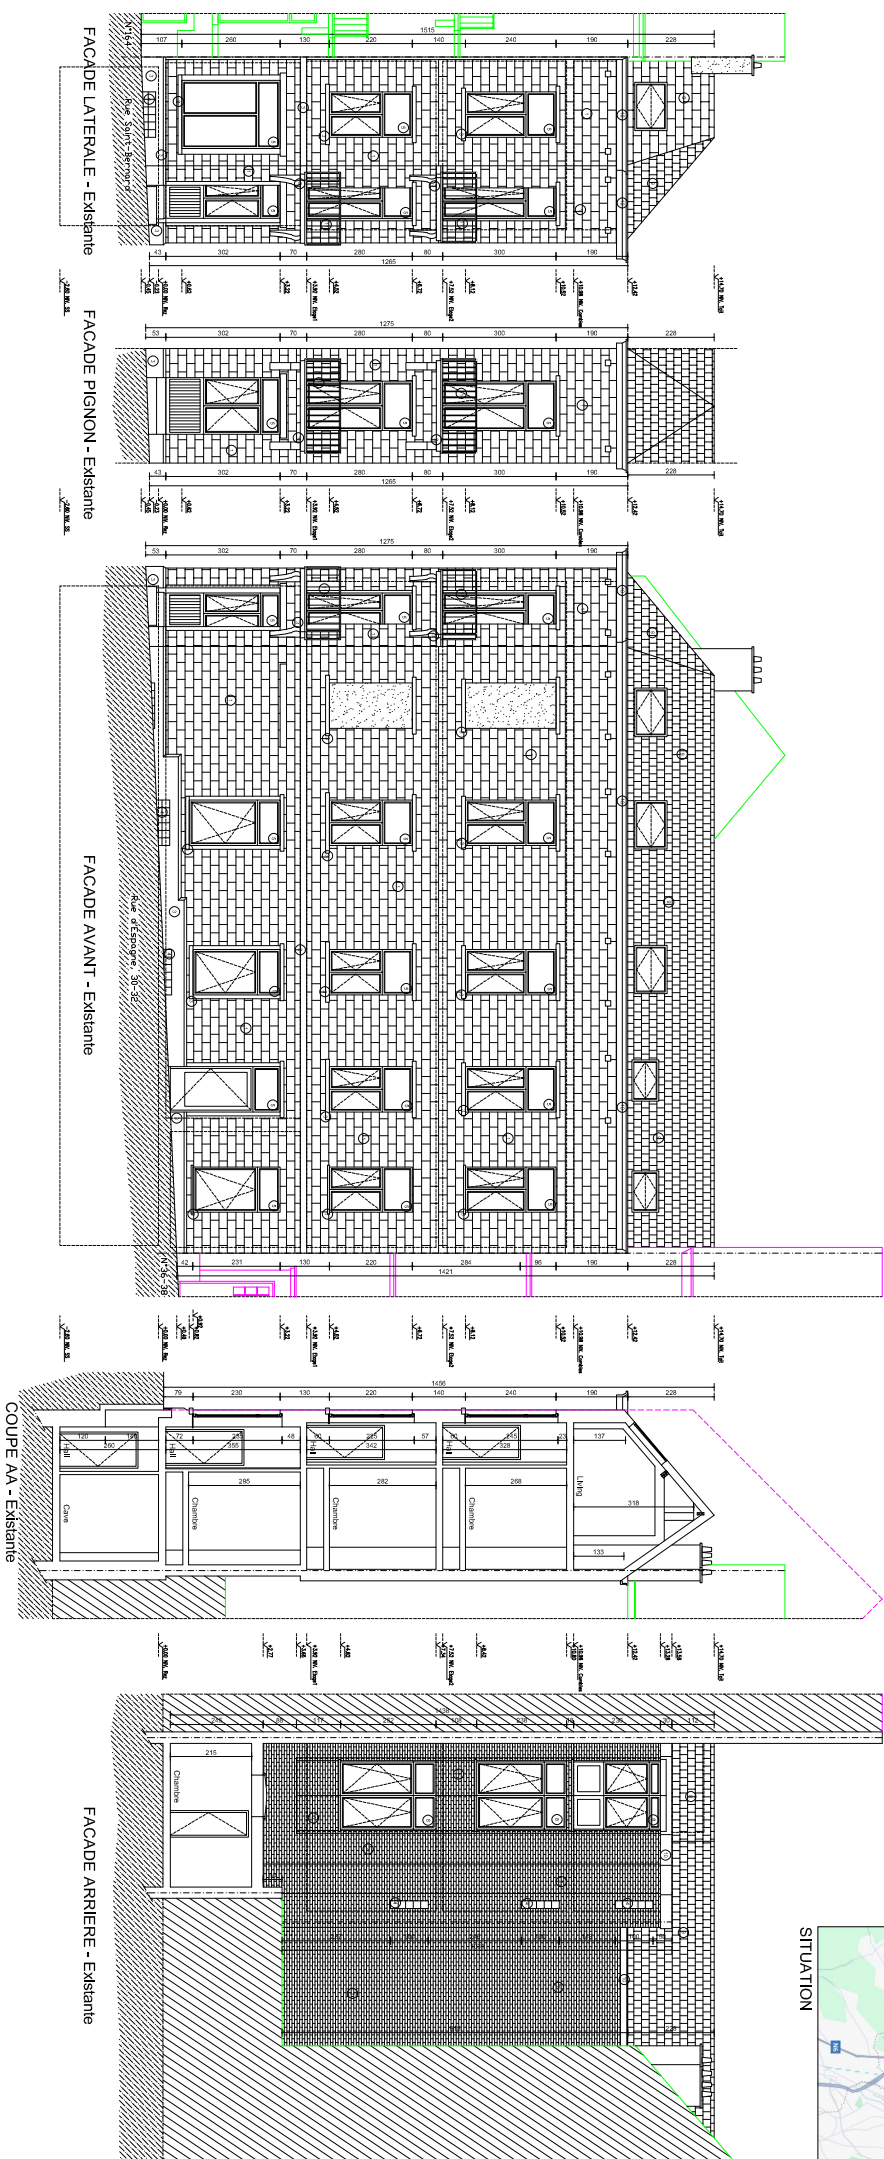
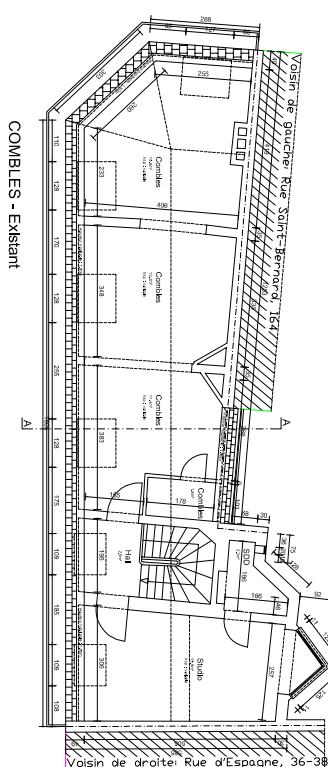
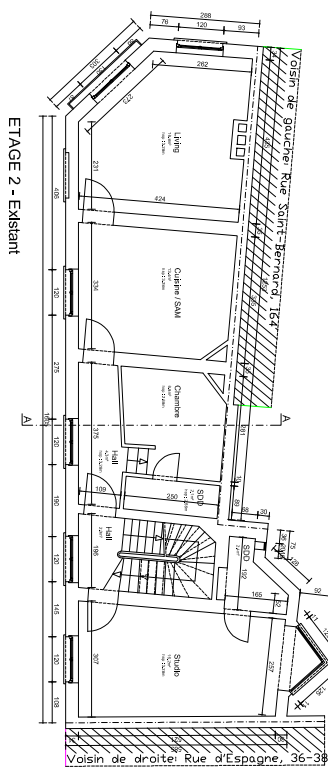
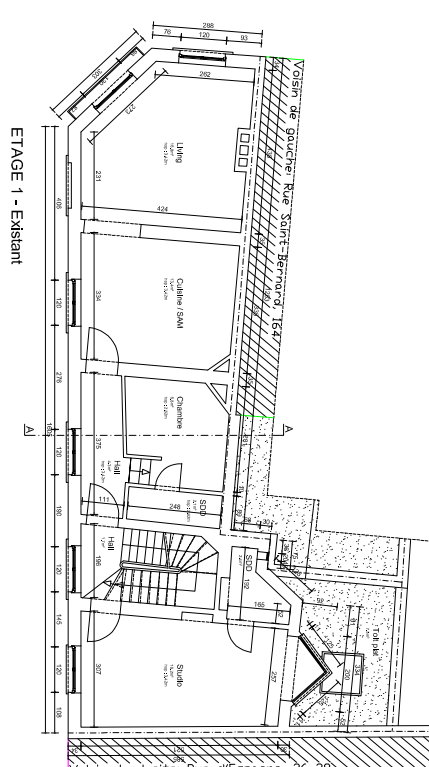
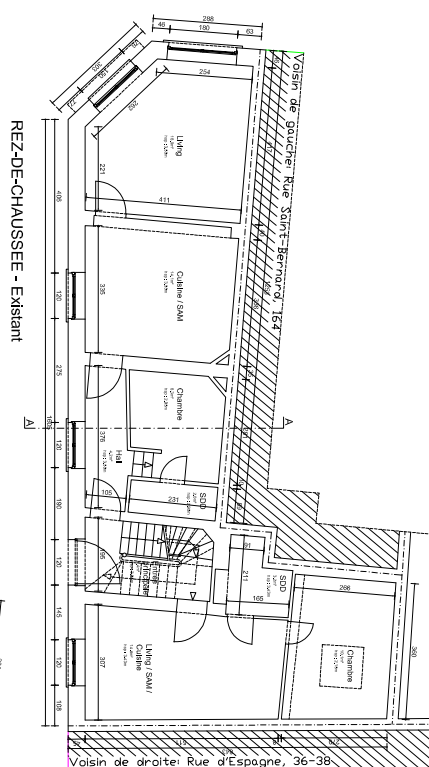
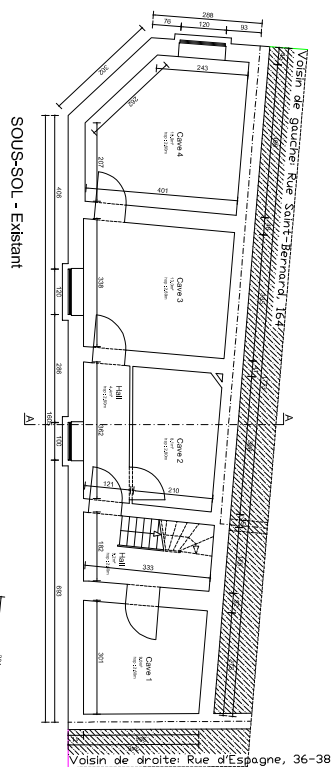
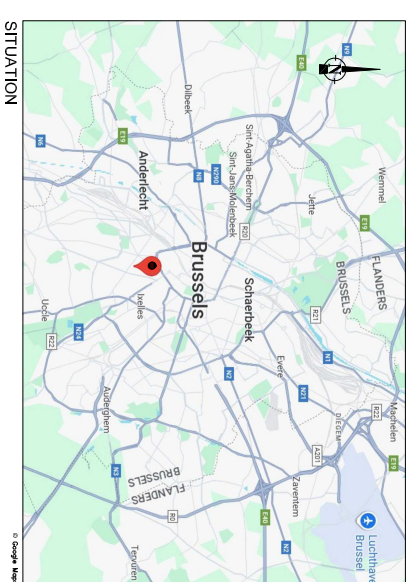
PLAN n° : 1/2

Ech.: 1/200

Date : 07-04-2026

Maître de l'Ouvrage :

Situation du bien :
Rue d'Espagne 30-32 - 1060 Bruxelles

[illegible]