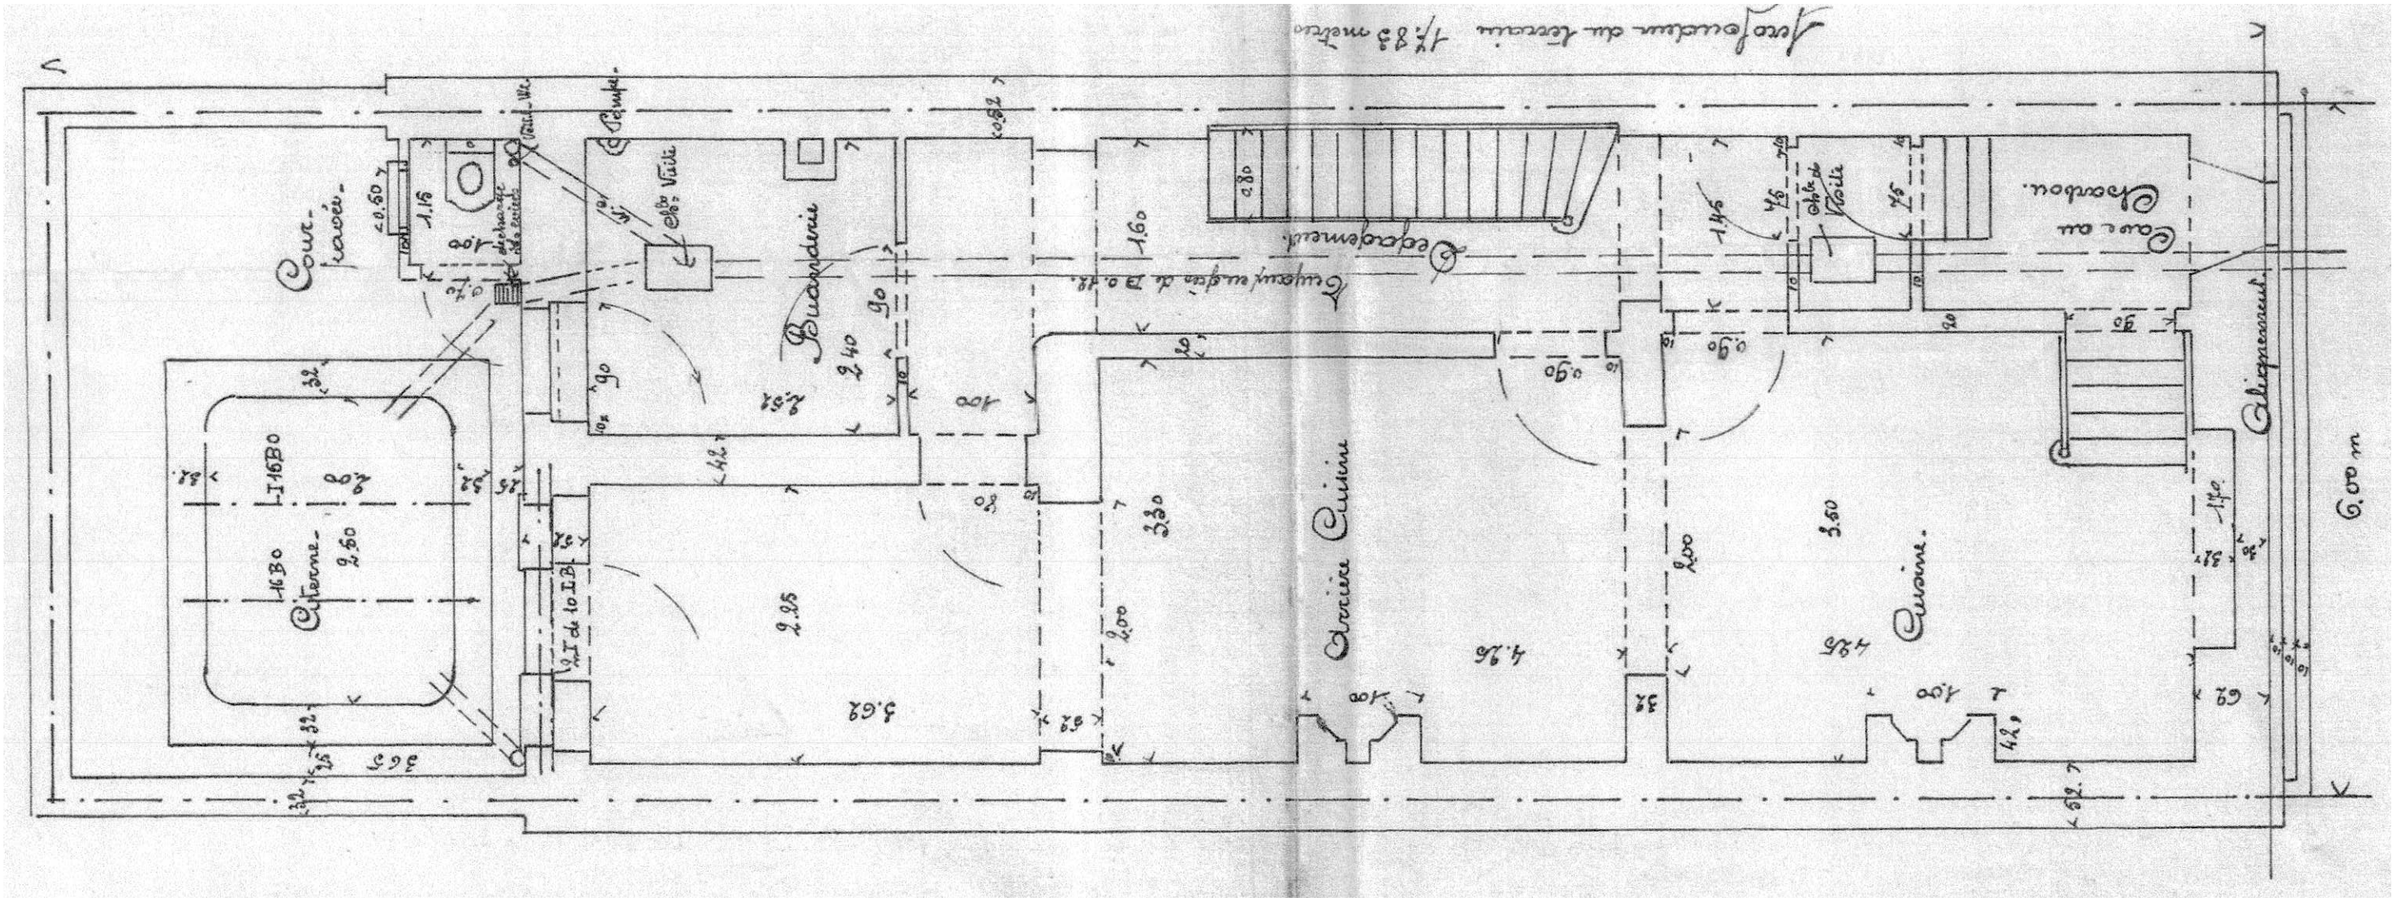


ARCHIVE - PLAN DES SOUTERRAINS 1:50

ICI


Architecte
ici architectes sprl | Jeremy Plateau
Rue Pierre Decoster 25 | 1190 Bruxelles
+32 2 538 79 67 | jp@noussommesici.be

Maître d'Ouvrage | Privé
Mme Anna Touvron
Rue Edison 56 - 1190 Bruxelles
+32 493 85 91 06 - touvron.anna@gmail.com

Projet
0812 - EDISON56
Logement - Transformation
Rue Edison 56 - 1190 Bruxelles | 21007A0040/00C012

Dossier Phase Indice	*Format*	*Date*	*Dessinateur*	*Numero*
0812_PU.pln	A3	13/07/2026	AV	3

Tous les documents restent propriété de la société ici architectes sprl. Toute reproduction et/ou utilisation sont interdites sans son accord préalable. Toutes les mesures sont indicatives et doivent être vérifiées par l'entrepreneur.

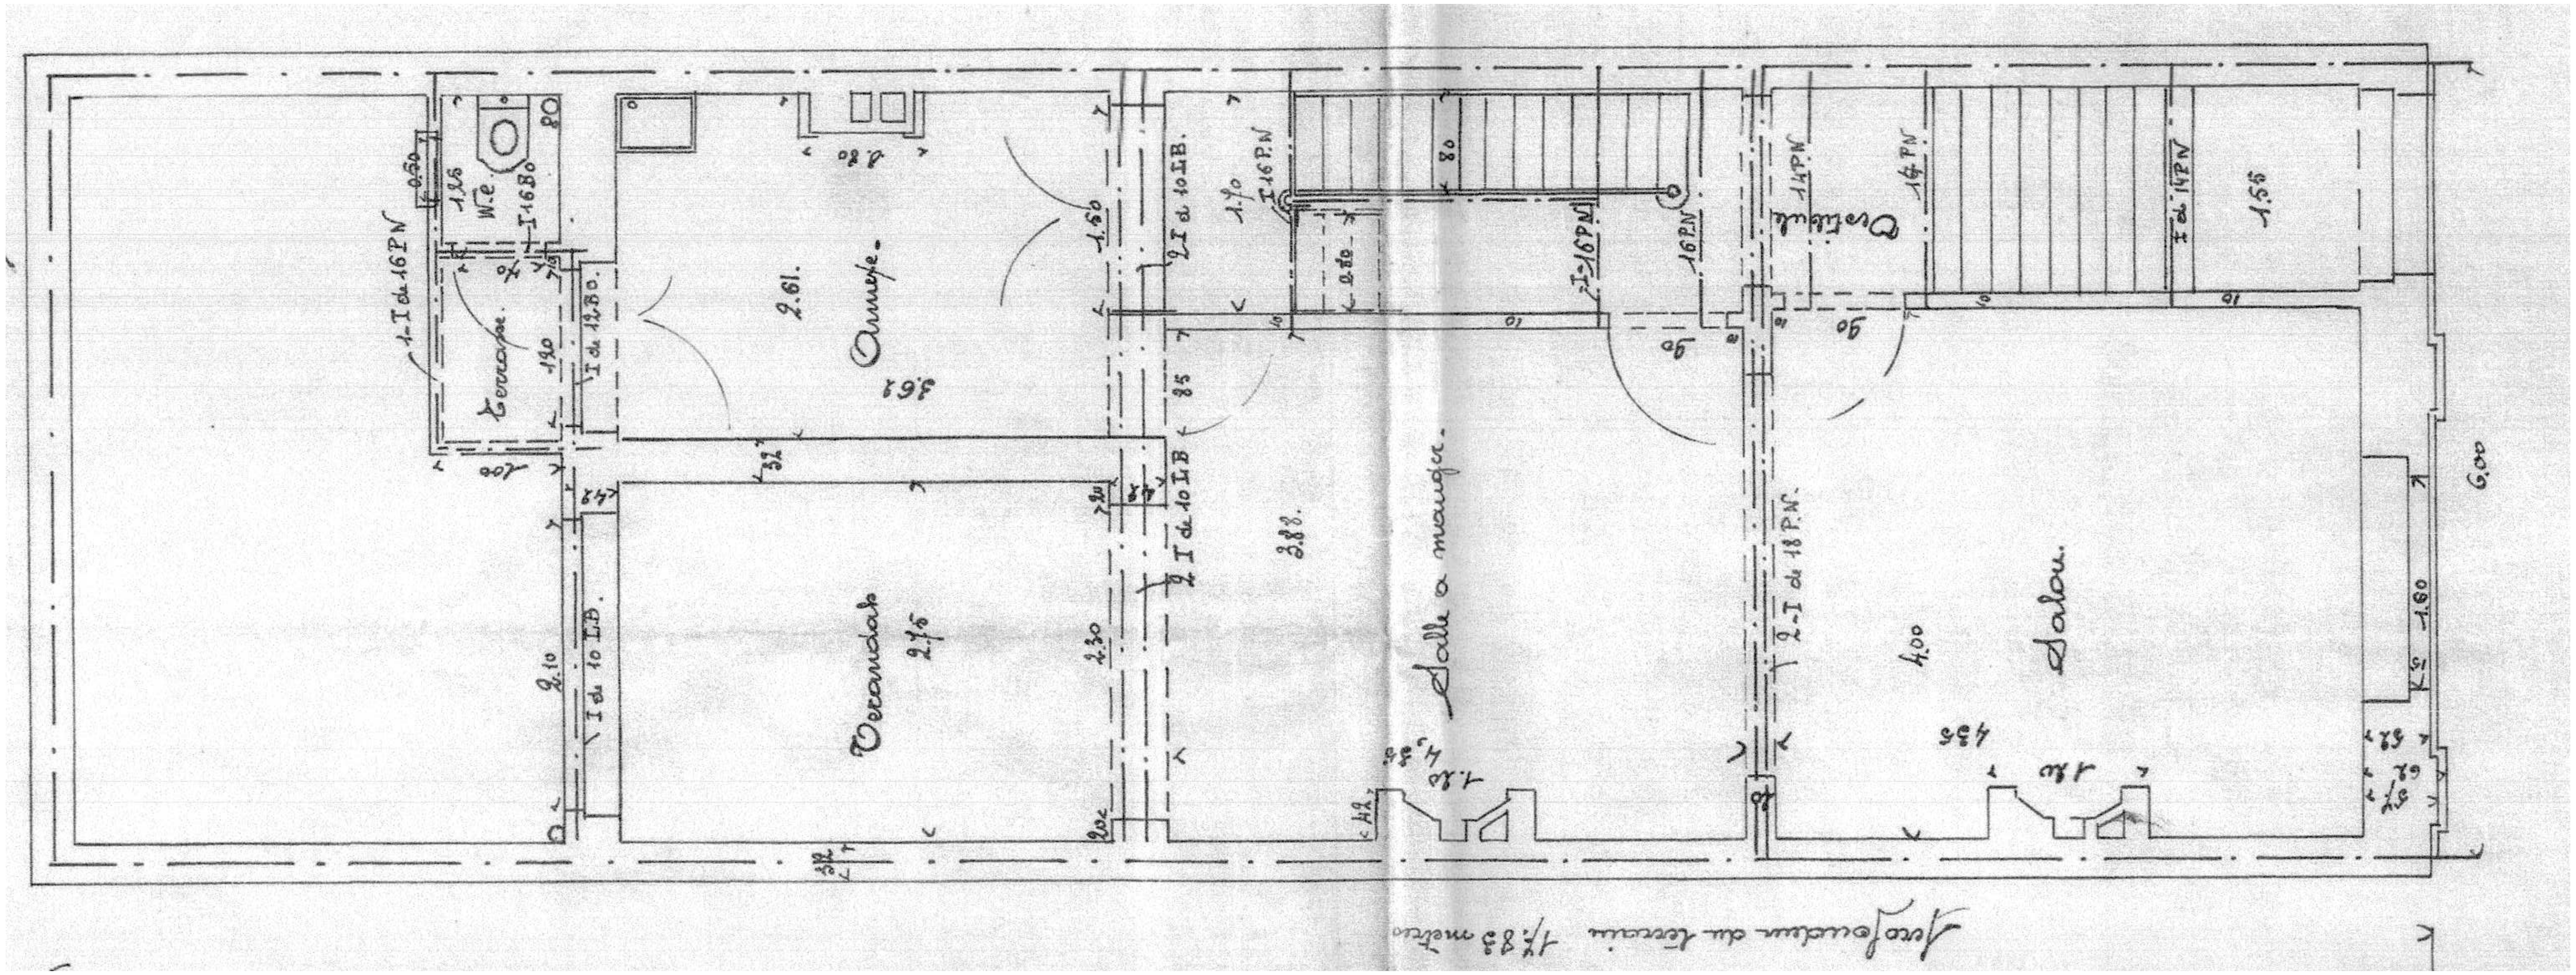

ARCHIVE - PLAN DU REZ-DE-CHAUSSEE

1:50



ICI

Architecte
ici architectes sprl | Jeremy Plateau
Rue Pierre Decoster 25 | 1190 Bruxelles
+32 2 538 79 67 | jp@noussommesici.be

Maître d'Ouvrage | Privé
Mme Anna Touvron
Rue Edison 56 - 1190 Bruxelles
+32 493 85 91 06 - touvron.anna@gmail.com

Projet
0812 - EDISON56
Logement - Transformation
Rue Edison 56 - 1190 Bruxelles | 21007A0040/00C012

Dossier Phase Indice	*Format*	*Date*	*Dessinateur*	*Numero*
0812_PU.pln	A3	13/07/2026	AV	4

Tous les documents restent propriété de la société ici architectes sprl. Toute reproduction et/ou utilisation sont interdites sans son accord préalable. Toutes les mesures sont indicatives et doivent être vérifiées par l'entrepreneur.



ICI


Architecte
ici architectes sprl | Jeremy Plateau
Rue Pierre Decoster 25 | 1190 Bruxelles
+32 2 538 79 67 | jp@noussommesici.be

Maître d'Ouvrage | Privé
Mme Anna Touvron
Rue Edison 56 - 1190 Bruxelles
+32 493 85 91 06 - touvron.anna@gmail.com

Projet
0812 - EDISON56
Logement - Transformation
Rue Edison 56 - 1190 Bruxelles | 21007A0040/00C012

Dossier Phase Indice	*Format*	*Date*	*Dessinateur*	*Numero*
0812_PU.pln	A3	13/07/2026	AV	5

Tous les documents restent propriété de la société ici architectes sprl. Toute reproduction et/ou utilisation sont interdites sans son accord préalable. Toutes les mesures sont indicatives et doivent être vérifiées par l'entrepreneur.

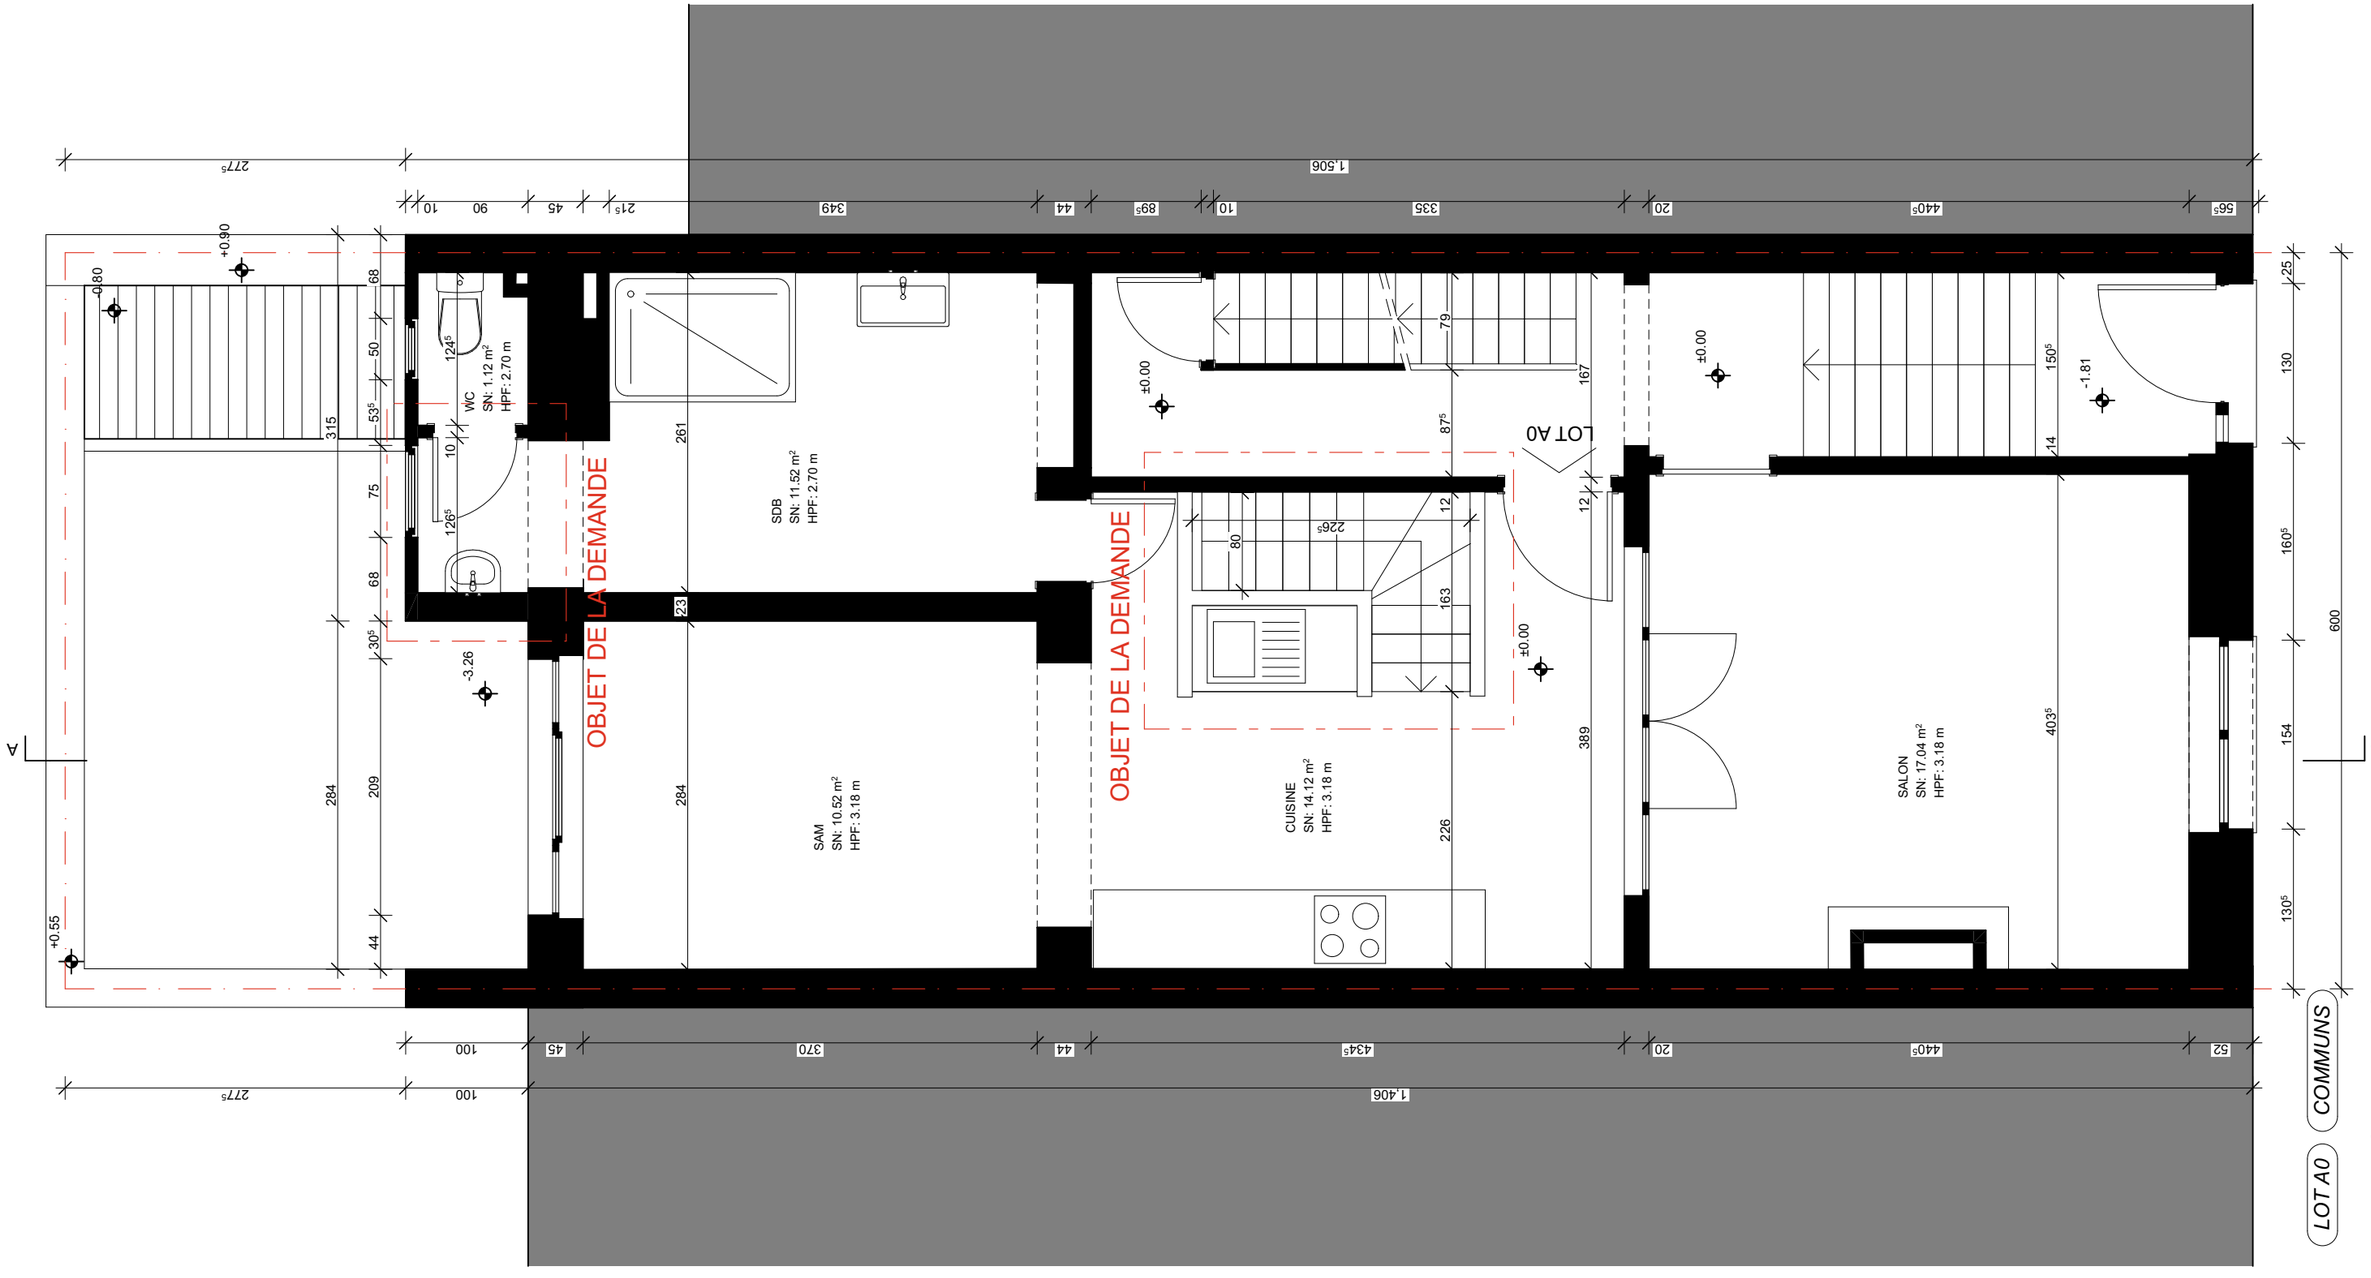

NIVEAU 00 - existant de fait

1:50

SB: 70.18 m² SB: 17.15 m²

COMMUNS

LOT A0

ICI


Architecte
ici architectes sprl | Jeremy Plateau
Rue Pierre Decoster 25 | 1190 Bruxelles
+32 2 538 79 67 | jp@noussommesici.be

Maître d'Ouvrage | Privé
Mme Anna Touvron
Rue Edison 56 - 1190 Bruxelles
+32 493 85 91 06 - touvron.anna@gmail.com

Projet
0812 - EDISON56
Logement - Transformation
Rue Edison 56 - 1190 Bruxelles | 21007A0040/00C012

Dossier Phase Indice	*Format*	*Date*	*Dessinateur*	*Numero*
0812_PU.pln	A3	13/07/2026	AV	6

Tous les documents restent propriété de la société ici architectes sprl. Toute reproduction et/ou utilisation sont interdites sans son accord préalable. Toutes les mesures sont indicatives et doivent être vérifiées par l'entrepreneur.

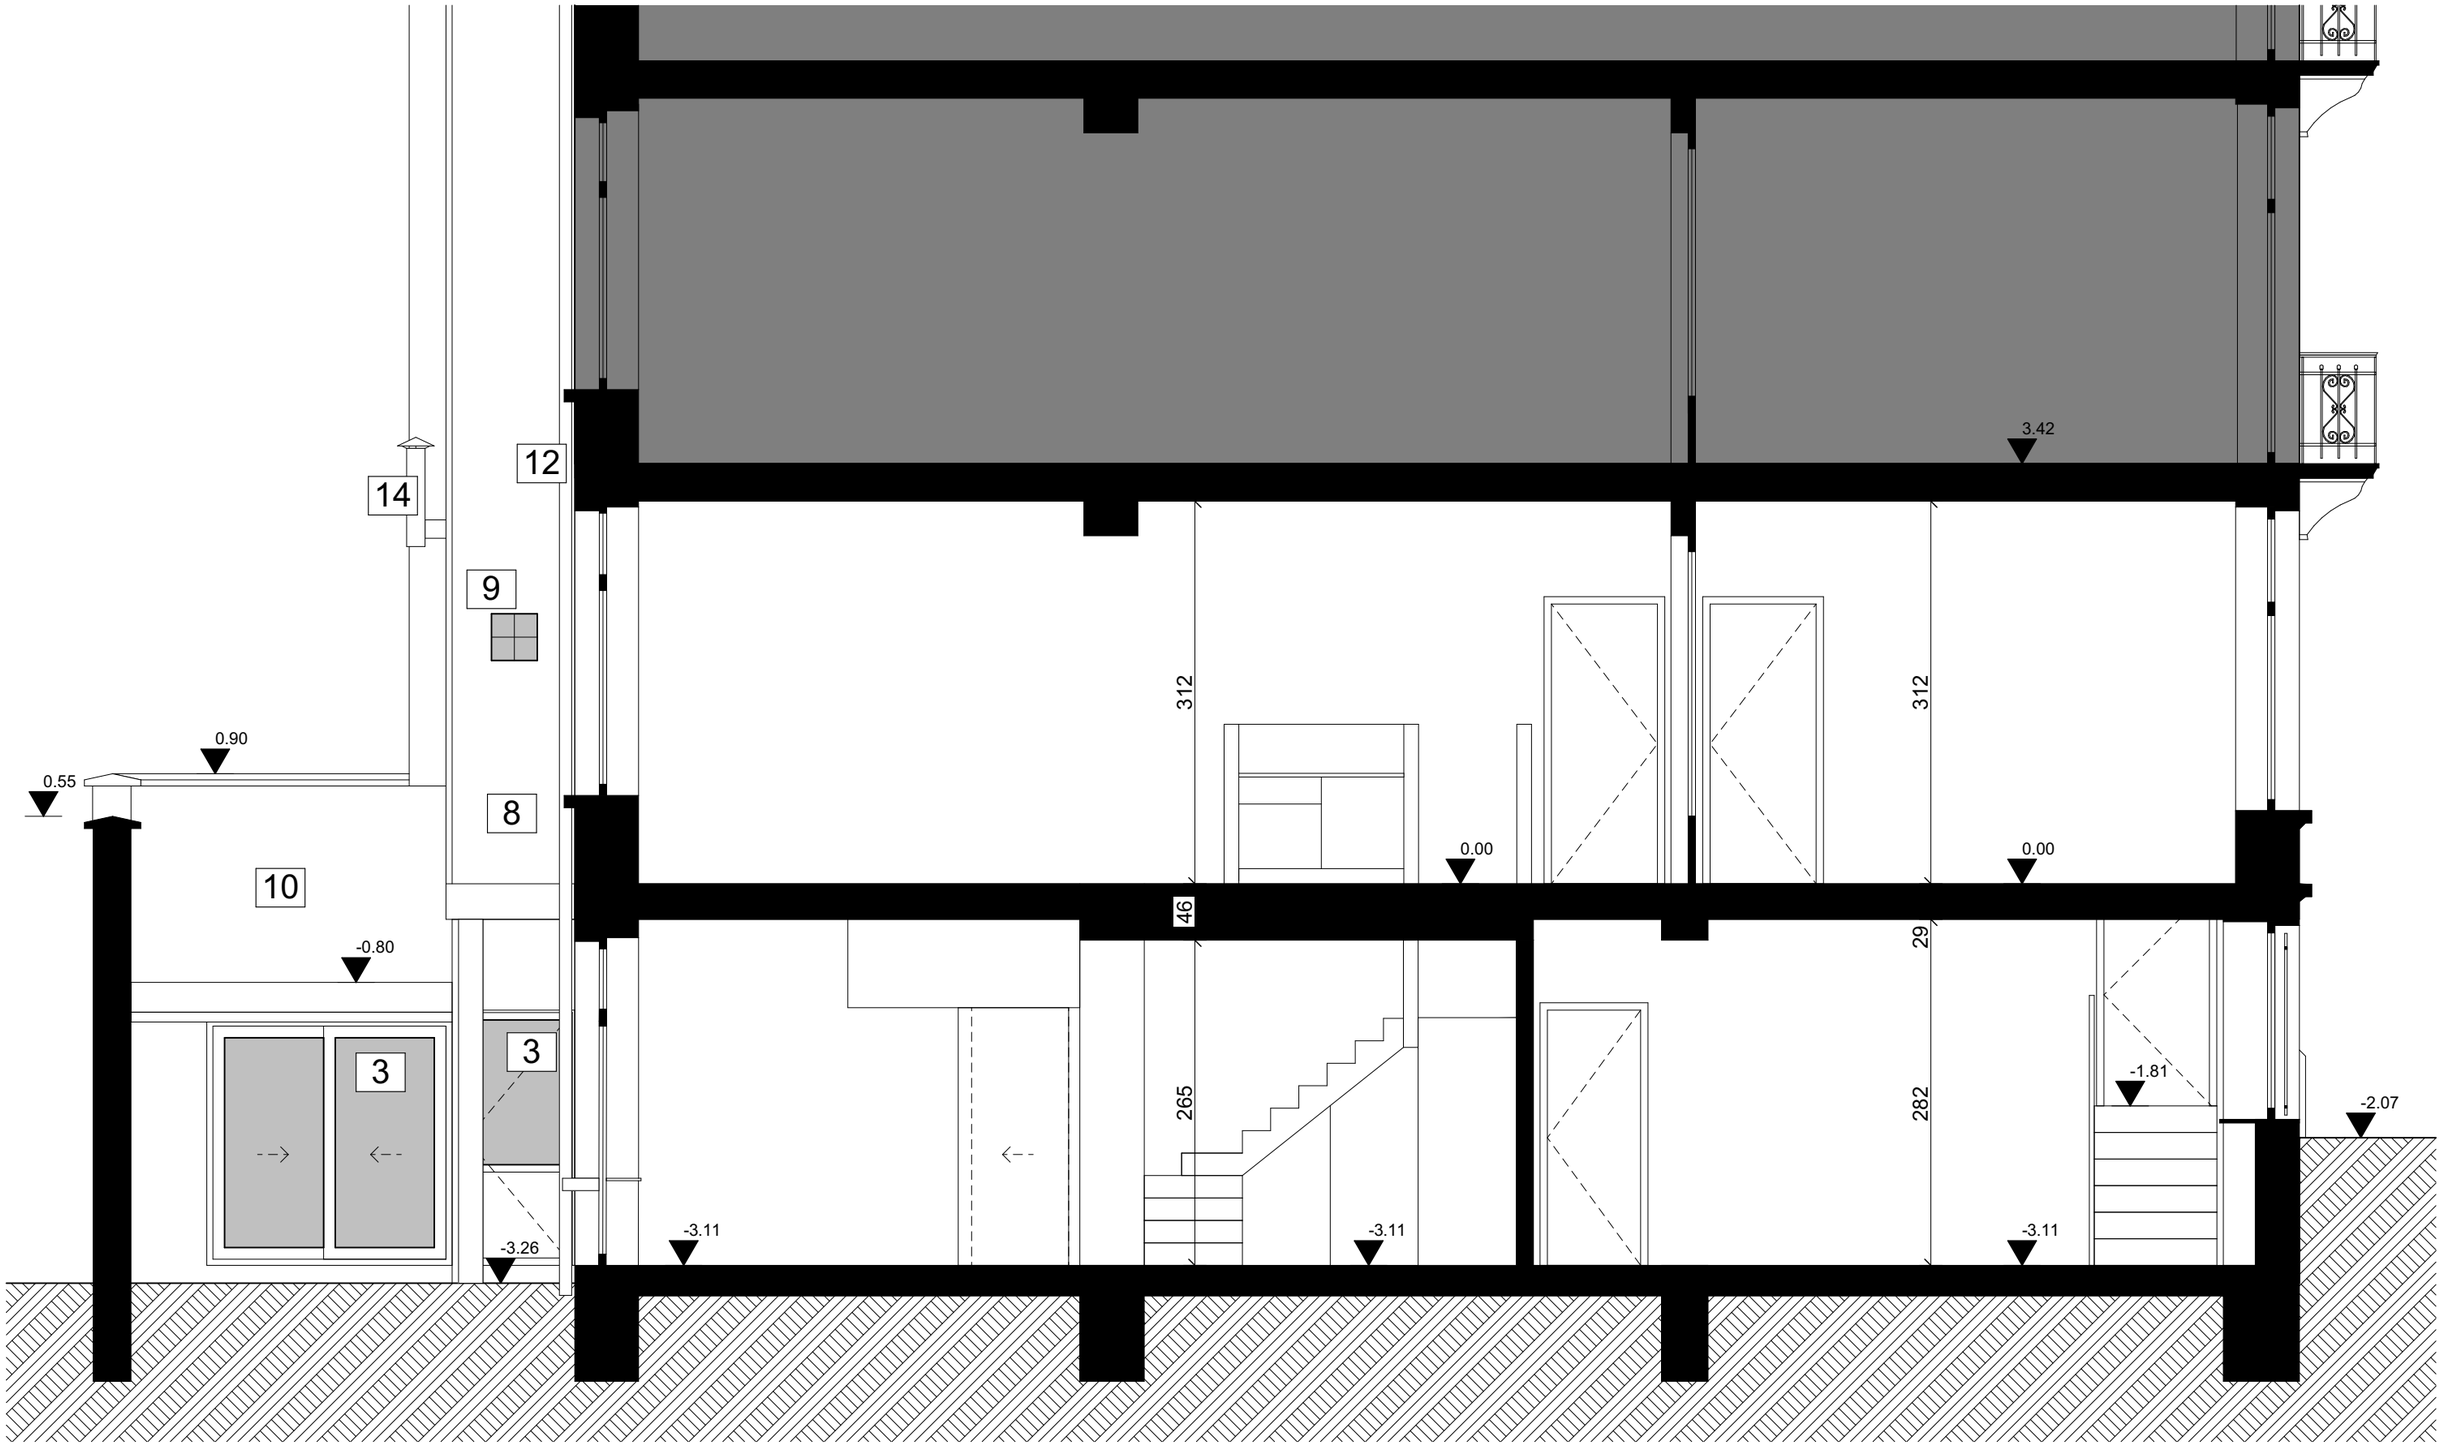

Coupe A - existant de fait 1:50

ICI


Architecte
ici architectes sprl | Jeremy Plateau
Rue Pierre Decoster 25 | 1190 Bruxelles
+32 2 538 79 67 | jp@noussommesici.be

Maître d'Ouvrage | Privé
Mme Anna Touvron
Rue Edison 56 - 1190 Bruxelles
+32 493 85 91 06 - touvron.anna@gmail.com

Projet
0812 - EDISON56
Logement - Transformation
Rue Edison 56 - 1190 Bruxelles | 21007A0040/00C012

Dossier Phase Indice	*Format*	*Date*	*Dessinateur*	*Numero*
0812_PU.pln	A3	13/07/2026	AV	7

Tous les documents restent propriété de la société ici architectes sprl. Toute reproduction et/ou utilisation sont interdites sans son accord préalable. Toutes les mesures sont indicatives et doivent être vérifiées par l'entrepreneur.

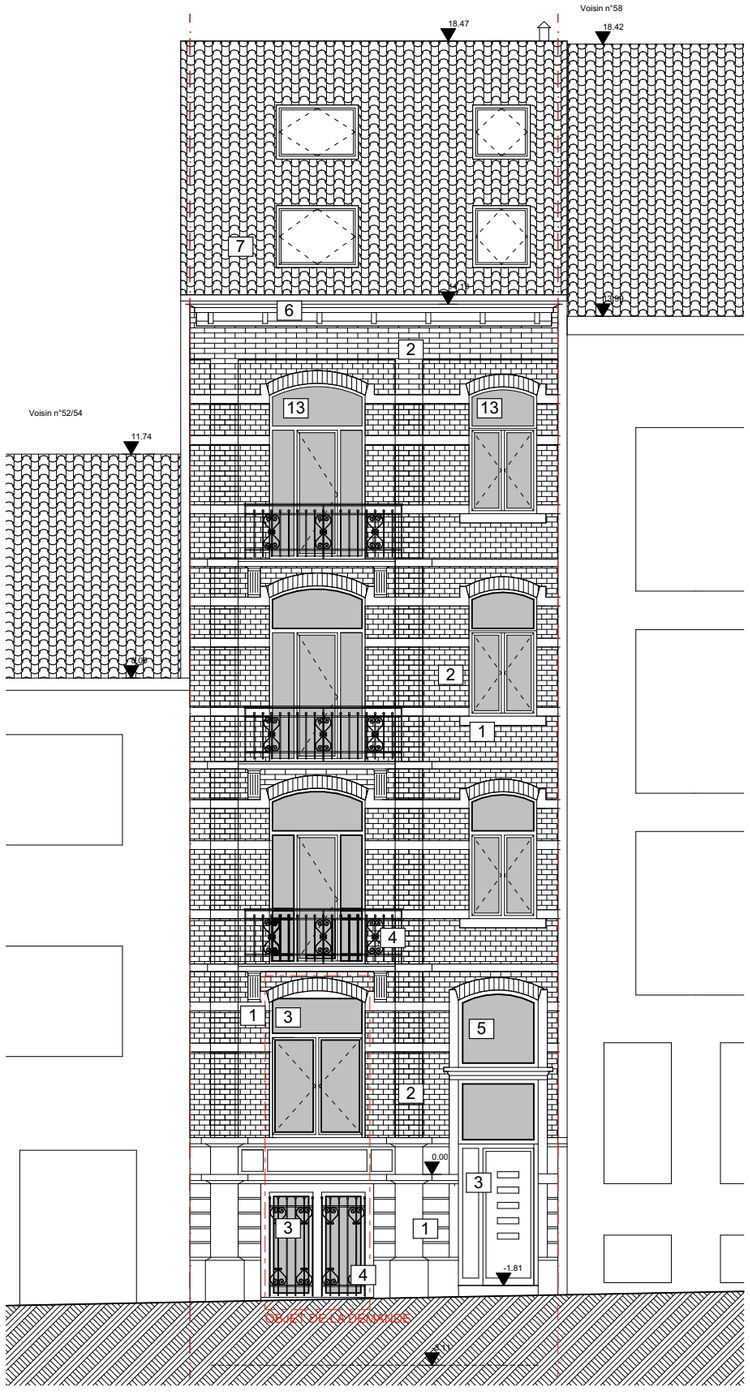

Façade Avant - existant de fait 1:100

LEGENDE - FACADES

1 pierre bleue

2 briques ton blanc

3 châssis en PVC ton blanc

4 ferronnerie ton noir

5 châssis en bois ton naturel

6 corniche en bois ton anthracite

7 tuiles ton rouge

8 enduit - ton jaune-vert

9 briques de verre


10 enduit - ton blanc

11 linteau métallique brun

12 DEP en PVC

13 châssis en bois ton blanc

14 sortie ventilation en acier galvanisé

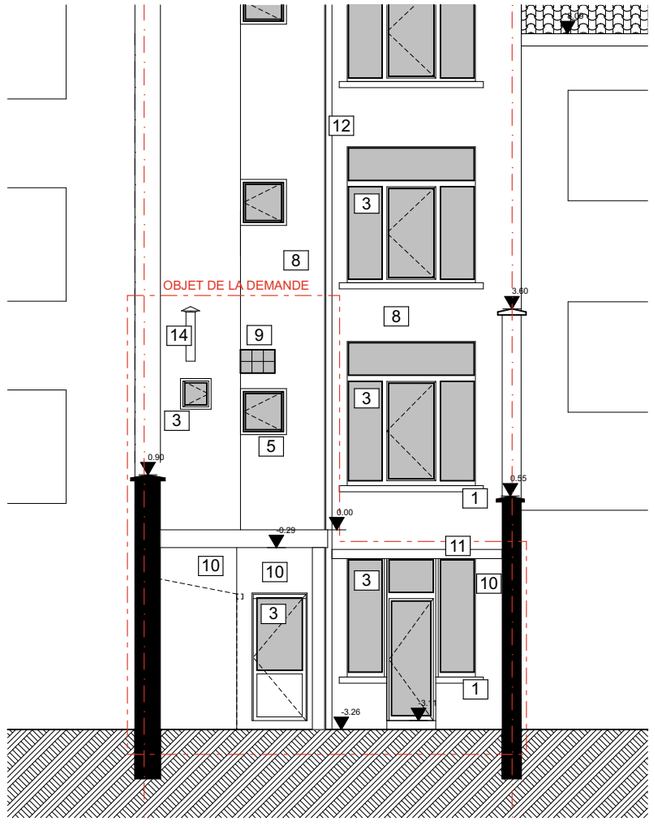

Façade Arrière - existant de fait 1:100

ICI

Architecte
ici architectes sprl | Jeremy Plateau
Rue Pierre Decoster 25 | 1190 Bruxelles
+32 2 538 79 67 | jp@noussommesici.be

Maître d'Ouvrage | Privé
Mme Anna Touvron
Rue Edison 56 - 1190 Bruxelles
+32 493 85 91 06 - touvron.anna@gmail.com

Projet
0812 - EDISON56
Logement - Transformation
Rue Edison 56 - 1190 Bruxelles | 21007A0040/00C012

Dossier Phase Indice	*Format*	*Date*	*Dessinateur*	*Numero*
0812_PU.pln	A3	13/07/2026	AV	8

Tous les documents restent propriété de la société ici architectes sprl. Toute reproduction et/ou utilisation sont interdites sans son accord préalable. Toutes les mesures sont indicatives et doivent être vérifiées par l'entrepreneur.



ICI


Architecte
ici architectes sprl | Jeremy Plateau
Rue Pierre Decoster 25 | 1190 Bruxelles
+32 2 538 79 67 | jp@noussommesici.be

Maître d'Ouvrage | Privé
Mme Anna Touvron
Rue Edison 56 - 1190 Bruxelles
+32 493 85 91 06 - touvron.anna@gmail.com

Projet
0812 - EDISON56
Logement - Transformation
Rue Edison 56 - 1190 Bruxelles | 21007A0040/00C012

Dossier Phase Indice	*Format*	*Date*	*Dessinateur*	*Numero*
0812_PU.pln	A3	13/07/2026	AV	9

Tous les documents restent propriété de la société ici architectes sprl. Toute reproduction et/ou utilisation sont interdites sans son accord préalable. Toutes les mesures sont indicatives et doivent être vérifiées par l'entrepreneur.

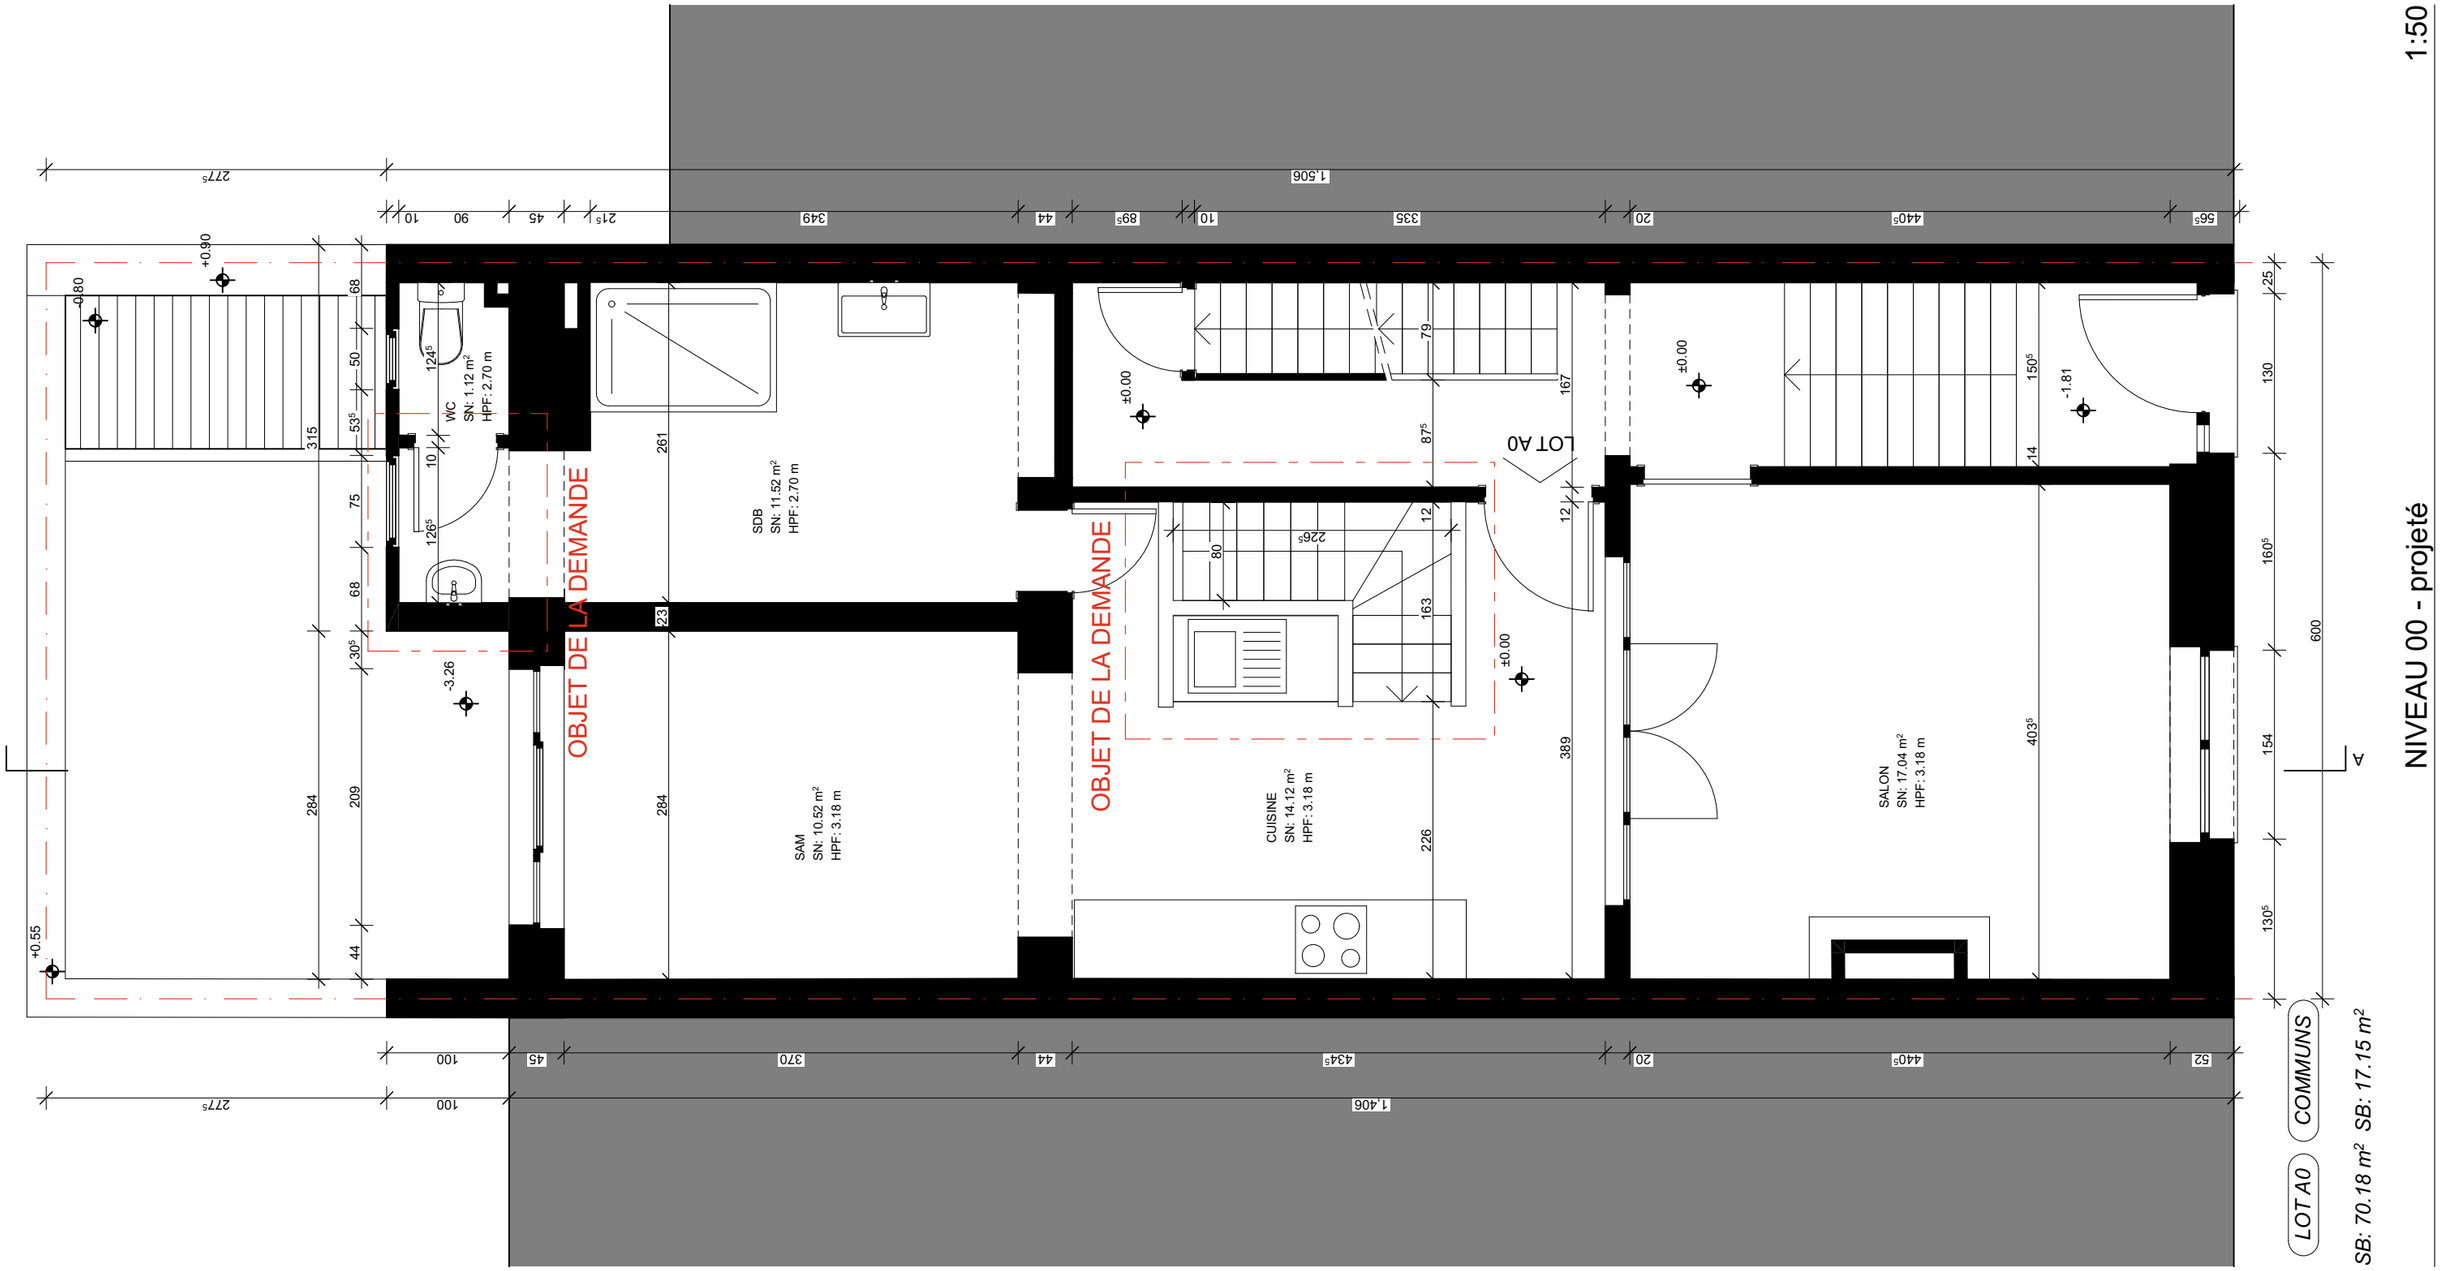

NIVEAU 00 - projeté

1:50

ICI


Architecte
ici architectes sprl | Jeremy Plateau
Rue Pierre Decoster 25 | 1190 Bruxelles
+32 2 538 79 67 | jp@noussommesici.be

Maître d'Ouvrage | Privé
Mme Anna Touvron
Rue Edison 56 - 1190 Bruxelles
+32 493 85 91 06 - touvron.anna@gmail.com

Projet
0812 - EDISON56
Logement - Transformation
Rue Edison 56 - 1190 Bruxelles | 21007A0040/00C012

Dossier Phase Indice	*Format*	*Date*	*Dessinateur*	*Numero*
0812_PU.pln	A3	13/07/2026	AV	10

Tous les documents restent propriété de la société ici architectes sprl. Toute reproduction et/ou utilisation sont interdites sans son accord préalable. Toutes les mesures sont indicatives et doivent être vérifiées par l'entrepreneur.

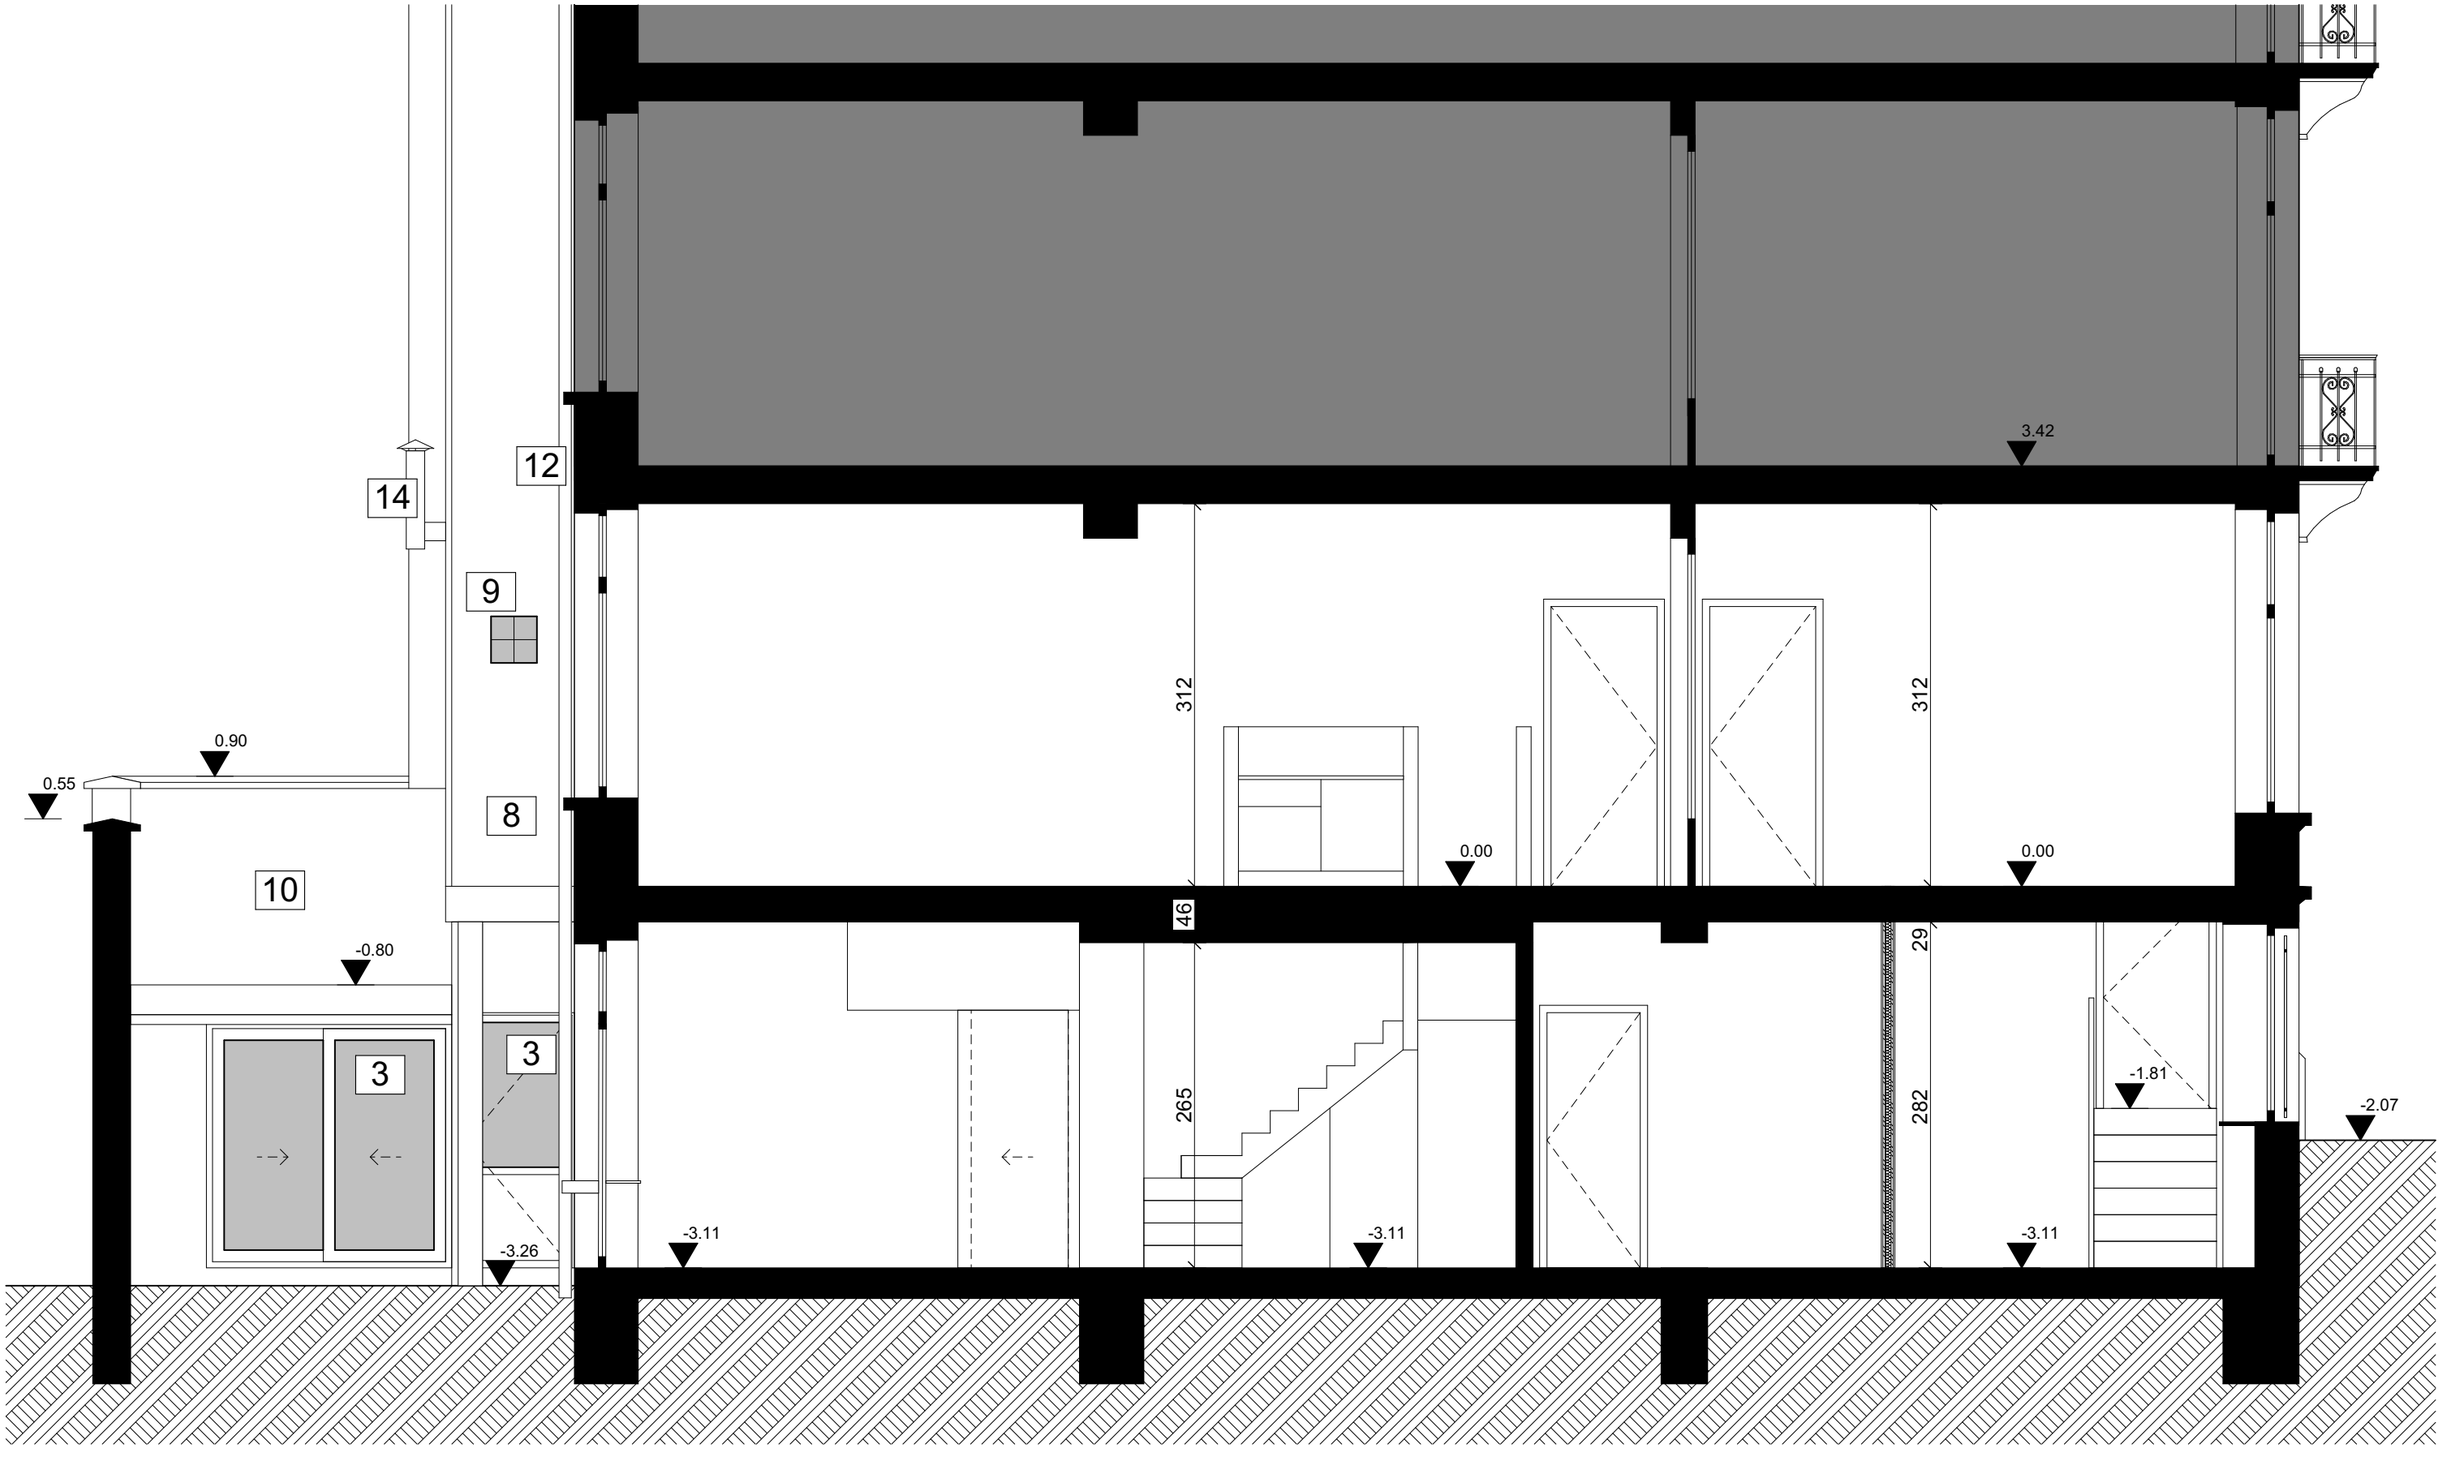

Coupe A - projeté

1:50

ICI


Architecte
ici architectes sprl | Jeremy Plateau
Rue Pierre Decoster 25 | 1190 Bruxelles
+32 2 538 79 67 | jp@noussommesici.be

Maître d'Ouvrage | Privé
Mme Anna Touvron
Rue Edison 56 - 1190 Bruxelles
+32 493 85 91 06 - touvron.anna@gmail.com

Projet
0812 - EDISON56
Logement - Transformation
Rue Edison 56 - 1190 Bruxelles | 21007A0040/00C012

Dossier Phase Indice	*Format*	*Date*	*Dessinateur*	*Numero*
0812_PU.pln	A3	13/07/2026	AV	11

Tous les documents restent propriété de la société ici architectes sprl. Toute reproduction et/ou utilisation sont interdites sans son accord préalable. Toutes les mesures sont indicatives et doivent être vérifiées par l'entrepreneur.

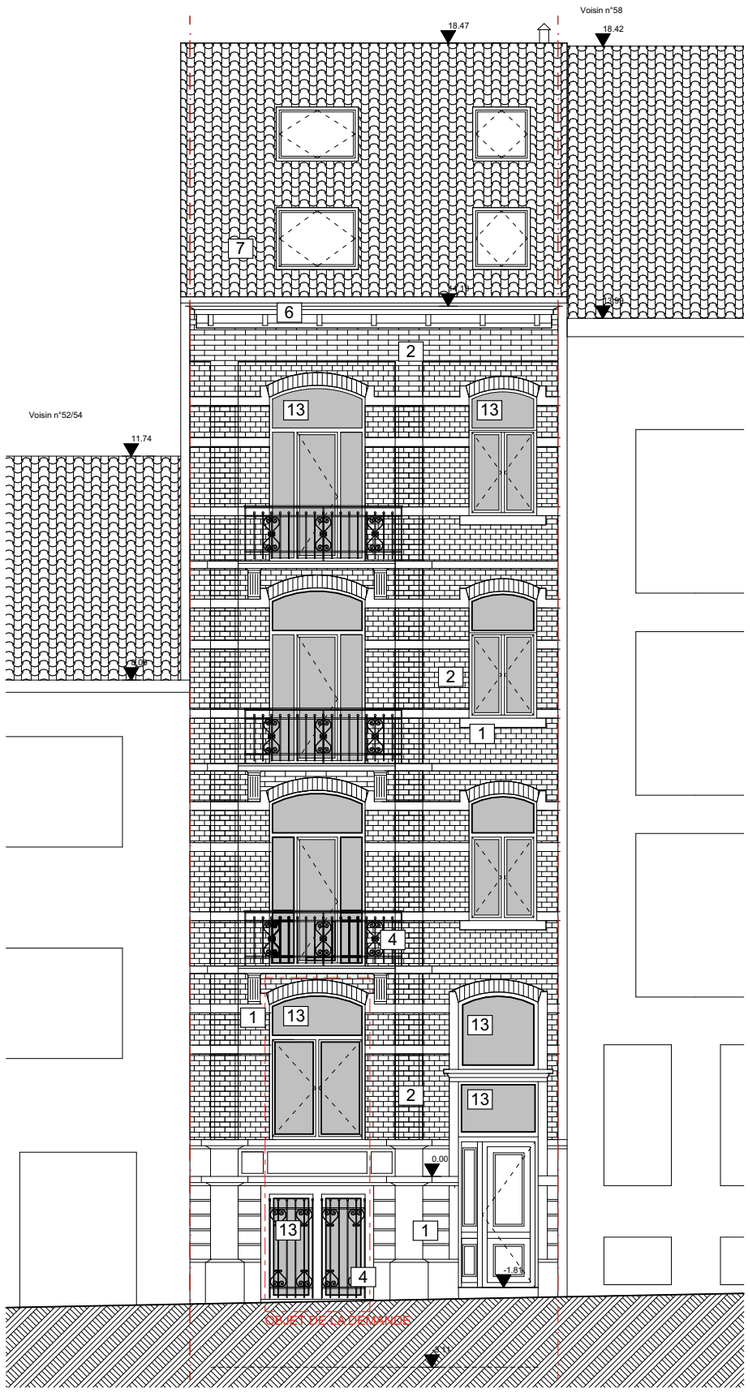

Façade Avant - projeté 1:100

LEGENDE - FACADES

1 pierre bleue

2 briques ton blanc

3 châssis en PVC ton blanc

4 ferronnerie ton noir

5 châssis en bois ton naturel

6 corniche en bois ton anthracite

7 tuiles ton rouge

8 enduit - ton jaune-vert

9 briques de verre


10 enduit - ton blanc

11 linteau métallique brun

12 DEP en PVC

13 châssis en bois ton blanc

14 sortie ventilation en acier galvanisé

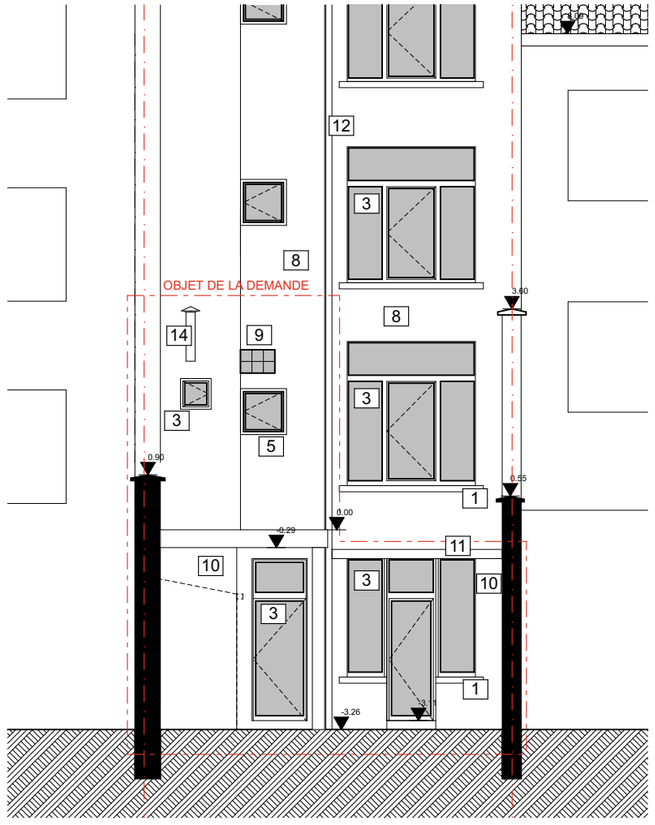

Façade Arrière - projeté 1:100

ICI

Architecte
ici architectes sprl | Jeremy Plateau
Rue Pierre Decoster 25 | 1190 Bruxelles
+32 2 538 79 67 | jp@noussommesici.be

Maître d'Ouvrage | Privé
Mme Anna Touvron
Rue Edison 56 - 1190 Bruxelles
+32 493 85 91 06 - touvron.anna@gmail.com

Projet
0812 - EDISON56
Logement - Transformation
Rue Edison 56 - 1190 Bruxelles | 21007A0040/00C012

Dossier Phase Indice	*Format*	*Date*	*Dessinateur*	*Numero*
0812_PU.pln	A3	13/07/2026	AV	12

Tous les documents restent propriété de la société ici architectes sprl. Toute reproduction et/ou utilisation sont interdites sans son accord préalable. Toutes les mesures sont indicatives et doivent être vérifiées par l'entrepreneur.