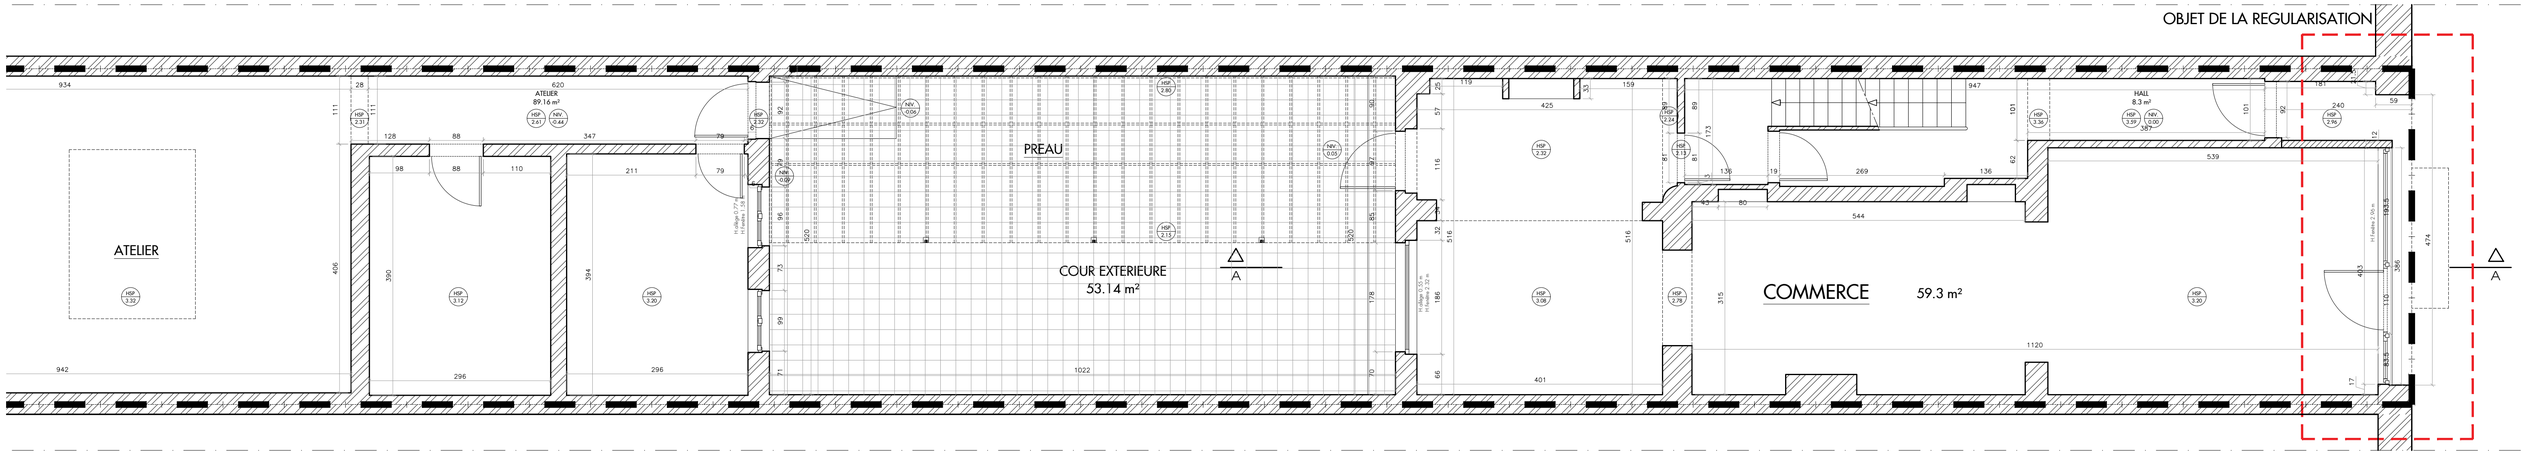

RDC

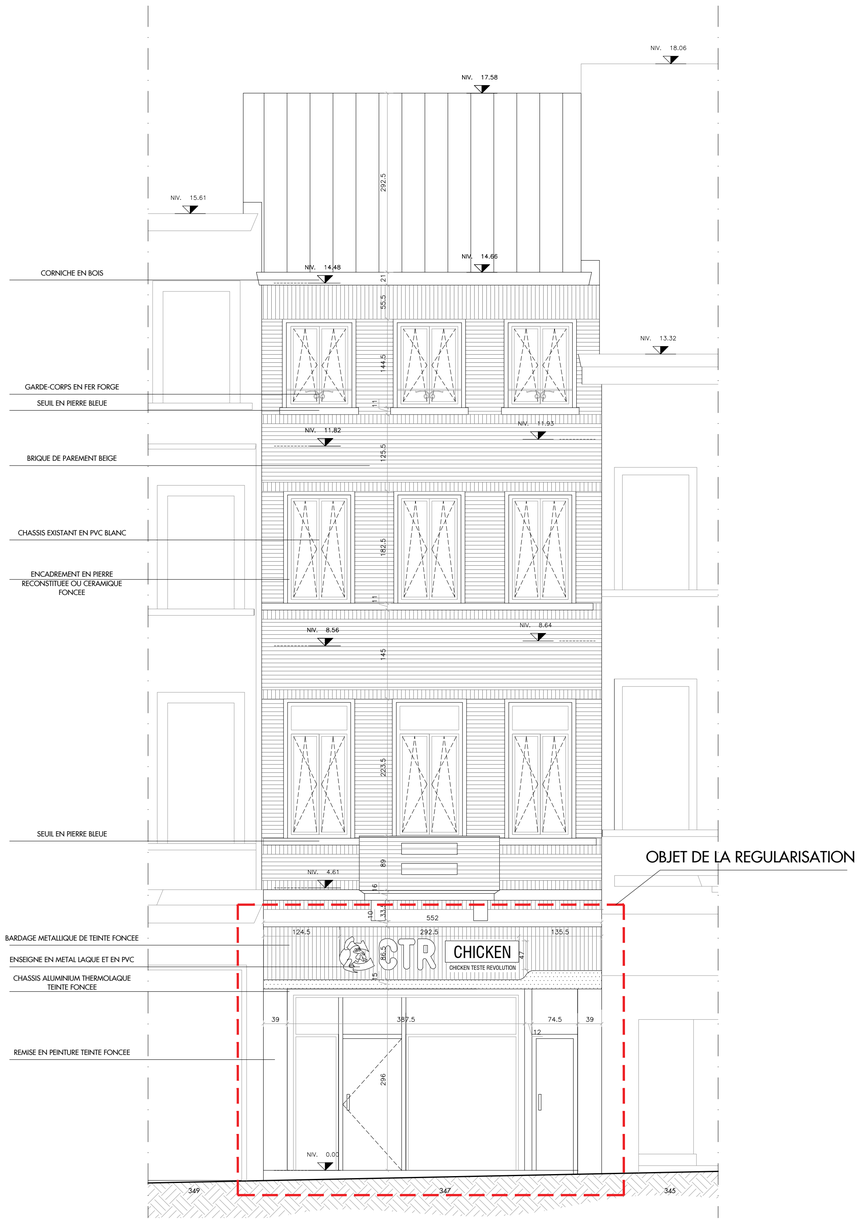

FACADE AVANT

DATE		MODIFICATIONS	DATE		MODIFICATIONS

MAITRE D'OUVRAGE

PROPERTY WORTH SRL

Dreve Pitorresque, 43 - 1180 Uccle

Tel : 04 75 41 21 89 **Mail :** romdask@icloud.com

ARCHITECTE

NEST ARCHITECTS

Rue Bara 175 - 1070 Bruxelles | **Tel :** 02 560 21 83 | **Mail :** info@nestarchitects.be

DOSSIER	OBJET DU PLAN
REGULARISATION D'UN IMMEUBLE DE LOGEMENTS ET COMMERCE	SITUATION PROJETEE RDC + FACADE AVANT

DATE DATUM	ECH. SCH.	SURF. OPP.	DES. GETE.	IND.	
05.06.2025	1/50		NB		**2504** SEP01