


FACADE D'ARCHIVES 1946



COUPE ET FACADE D'ARCHIVES 1936

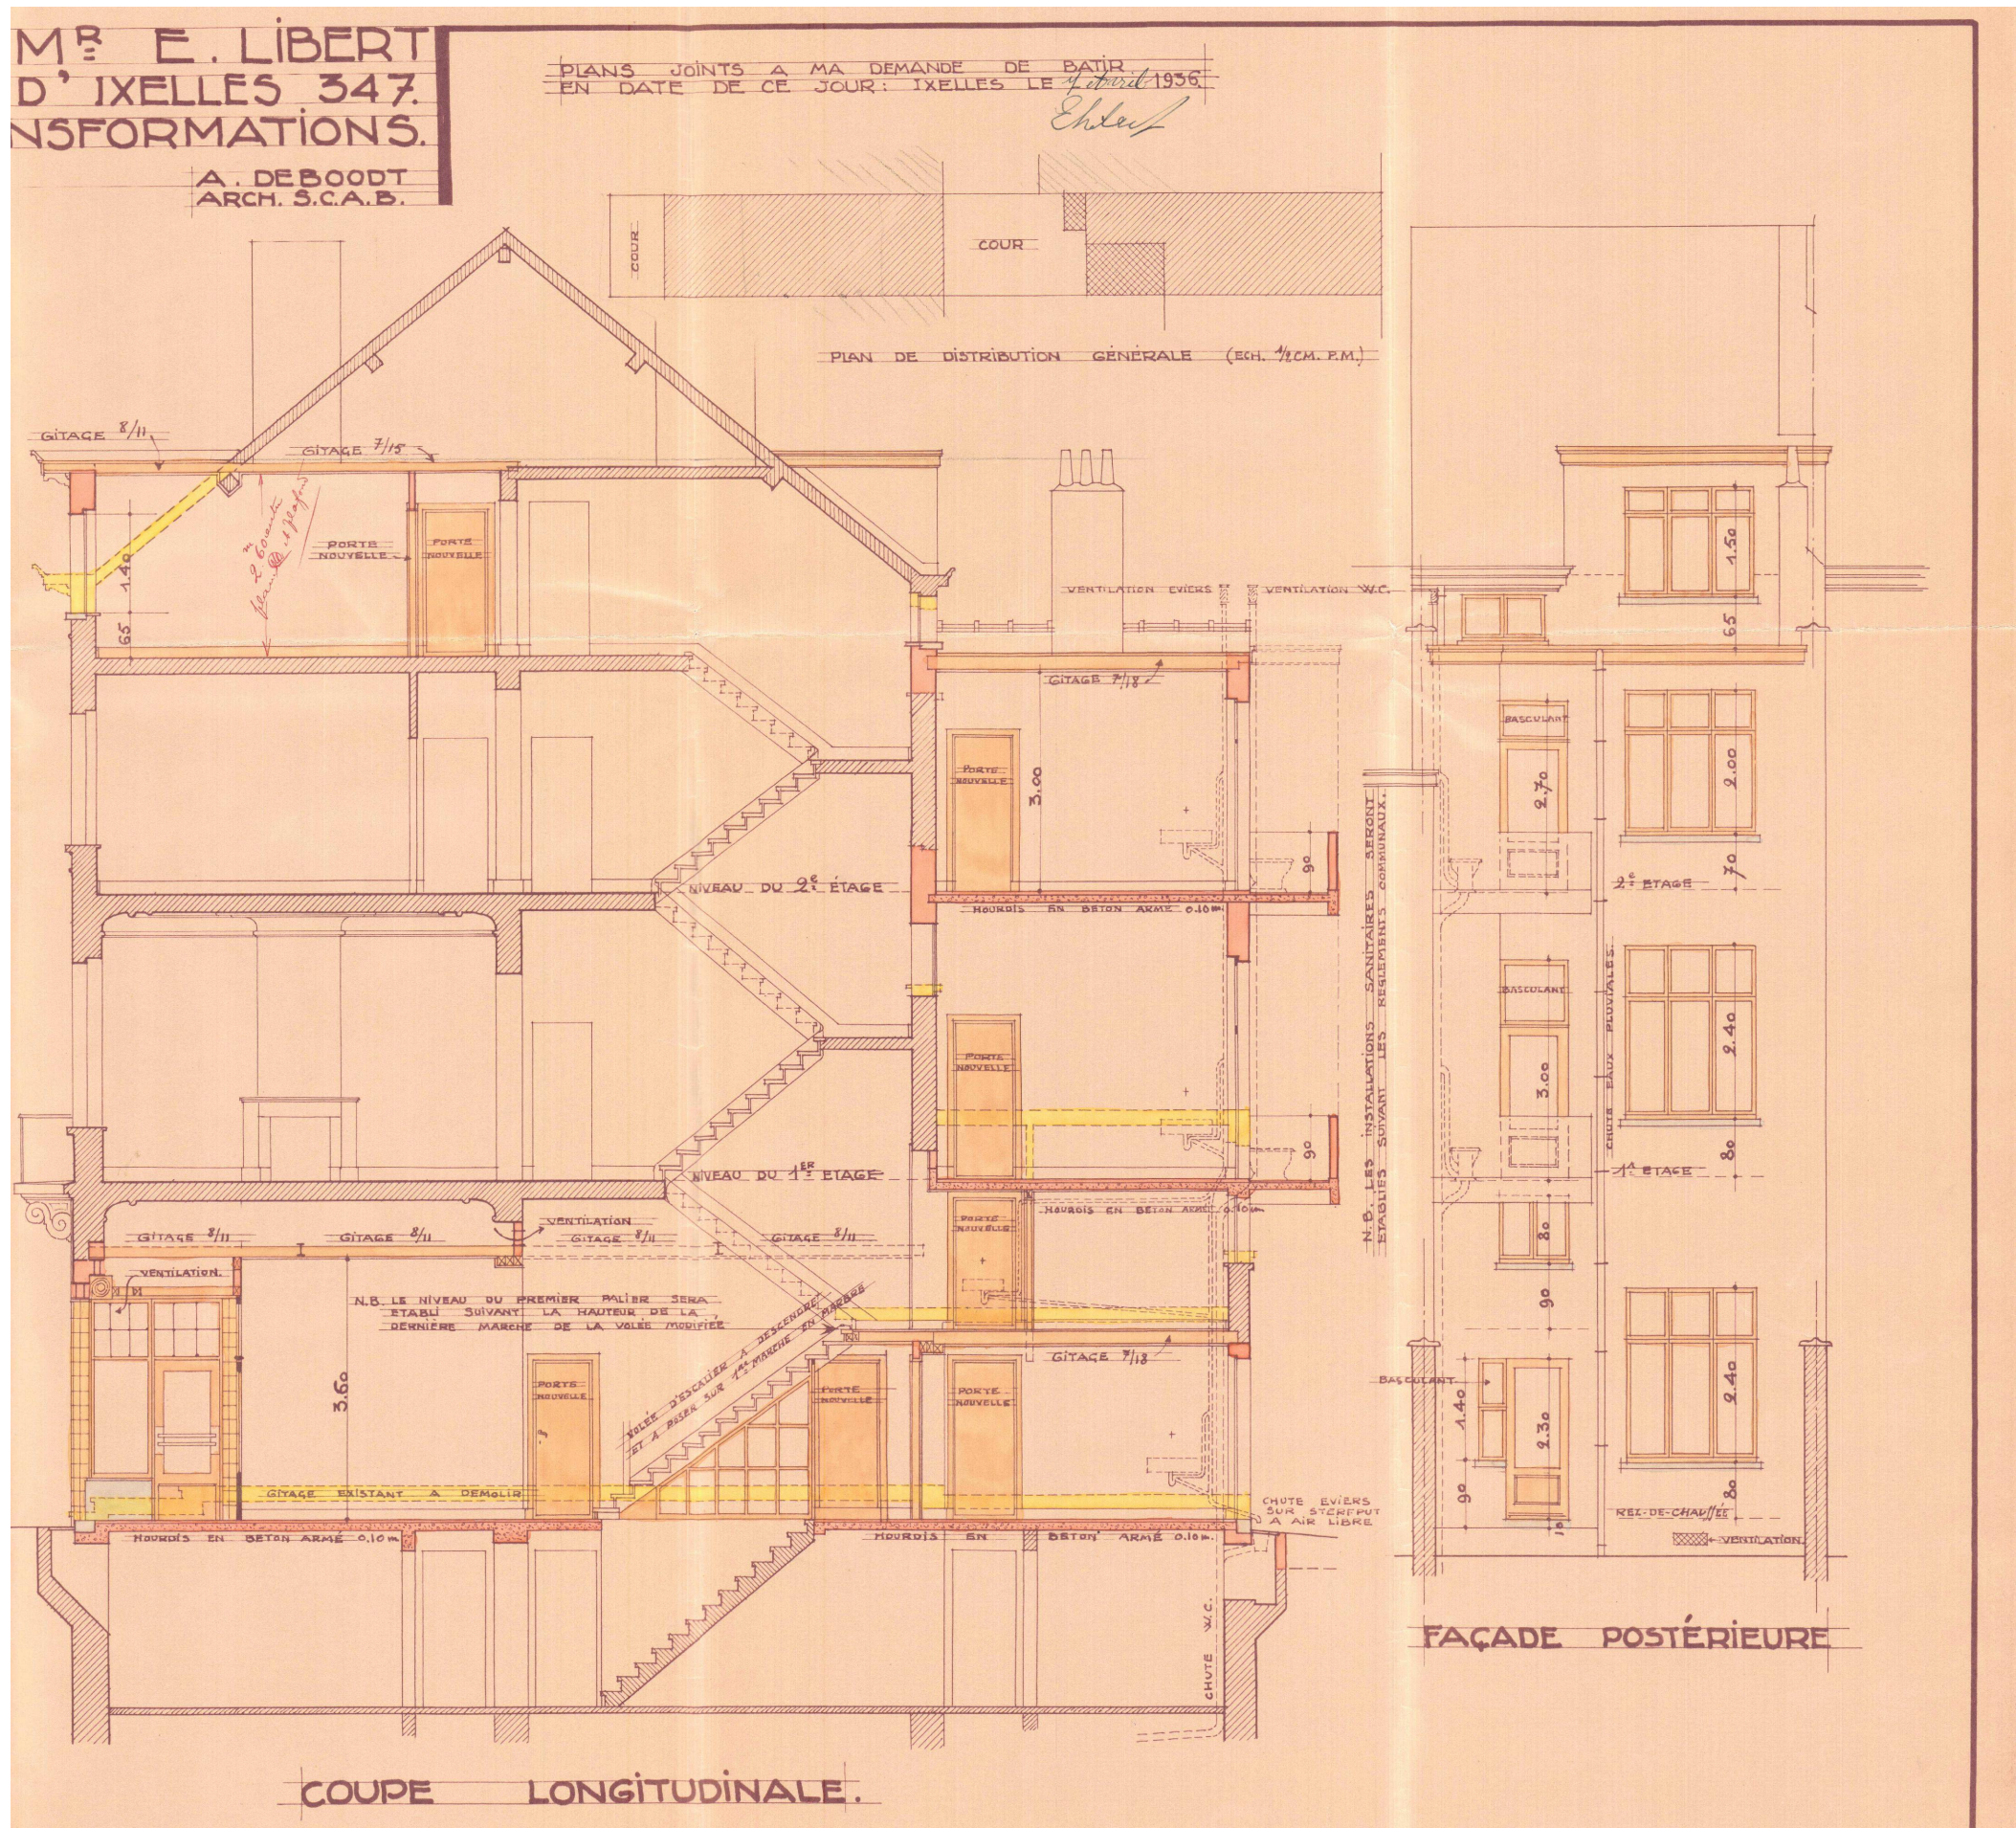

NEST ARCHITECTS

Rue Bara 175 - 1070 Bruxelles | Tel : 02 560 21 83 | Mail : info@nestarchitects.be


REGULARISATION D'UN IMMEUBLE DE LOGEMENTS ET COMMERCE
SITUATION EXISTANTE DE DROIT : BATIMENT AVANT: COUPE, FACADES

CHAUSSEE D'IXELLES 347 - 1050 IXELLES


2504
ECH.1 : 100
26-11-2025



FAÇADE AVANT

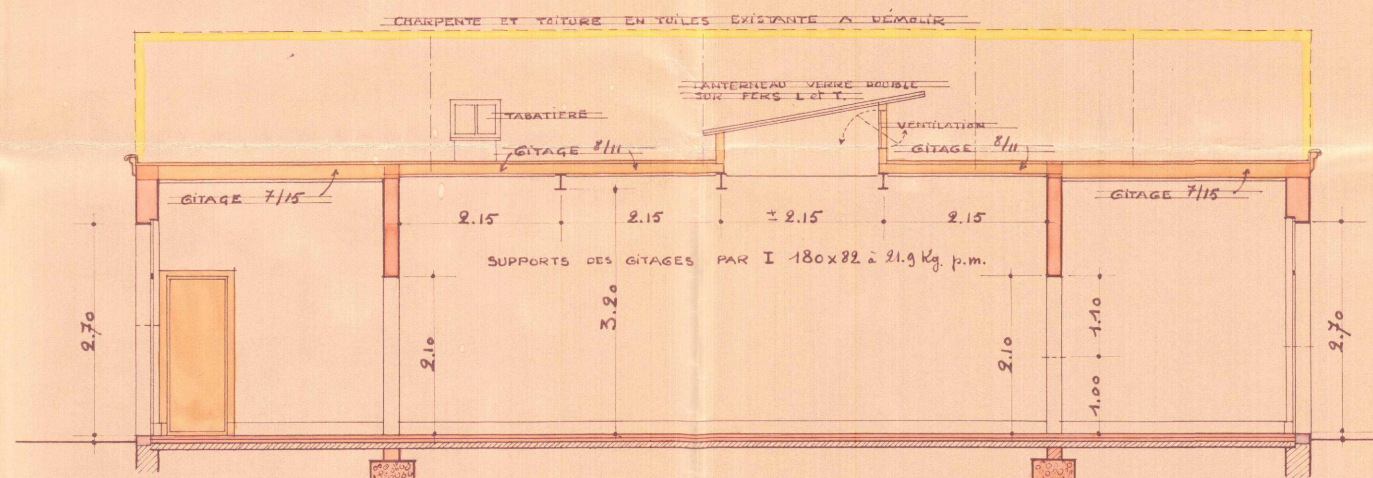

COUPE LONGITUDINALE

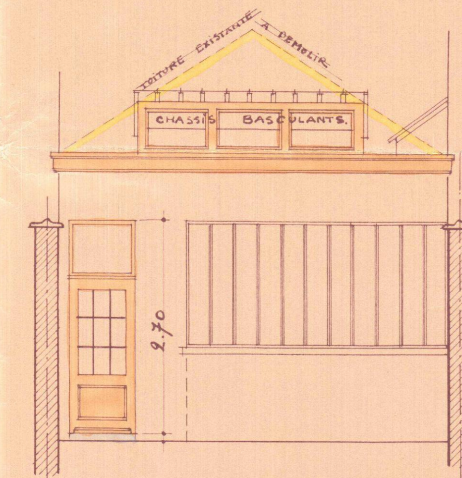

FAÇADE ARRIÈRE

PROPRIÉTÉ DE M^{re} E. LIBERT
SISE CHAUSSEE D'IXELLES 347
A IXELLES.


PLANS DE TRANSFORMATIONS
DU BATIMENT ARRIERE

ECHELLE DE 0,02 P.M.

A. DEBOODT
ARCH. S.C.A.B.

PLANS JOINTS A MA DEMANDE DE BATIR
EN DATE DE CE JOUR : IXELLES LE 4 avril 1936.

COUR

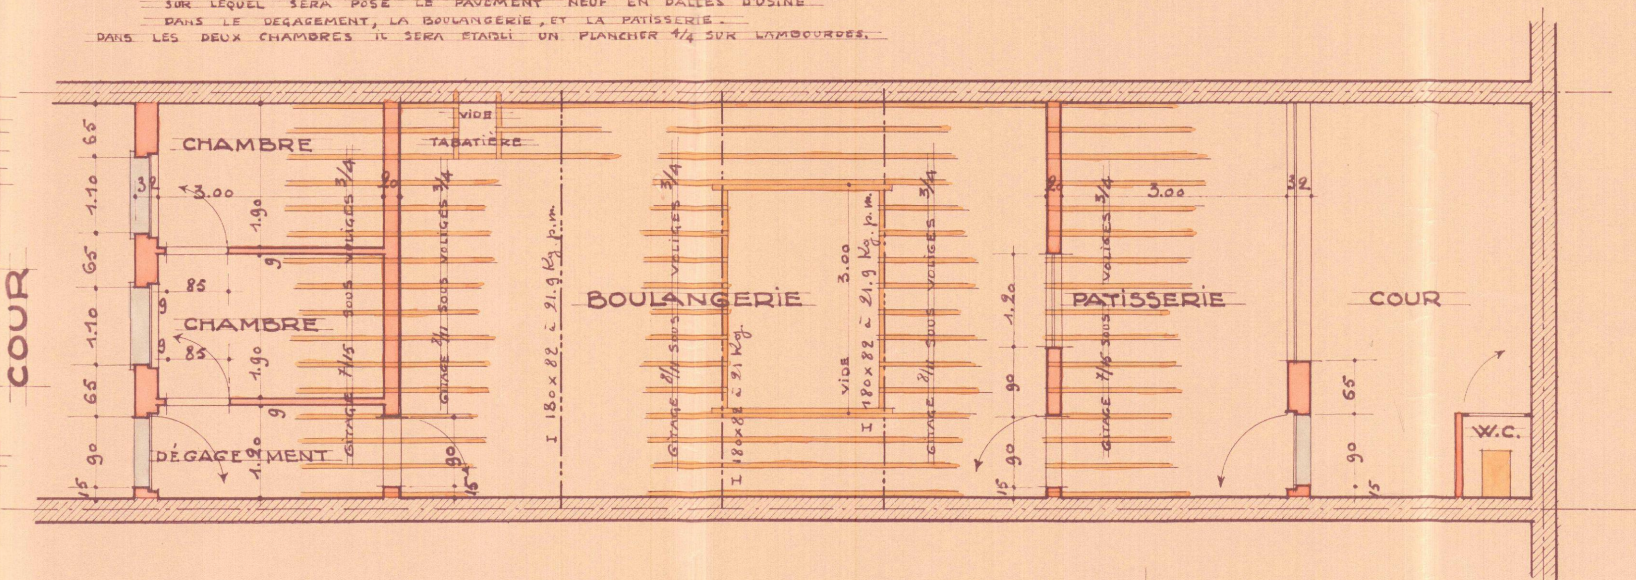

PLAN DE DISTRIBUTION INTERIEURE



NEST ARCHITECTS

Rue Bara 175 - 1070 Bruxelles | Tel : 02 560 21 83 | Mail : info@nestarchitects.be

REGULARISATION D'UN IMMEUBLE DE LOGEMENTS ET COMMERCE
SITUATION EXISTANTE DE DROIT : ATELIER: PLAN, COUPE, FAÇADES D'ARCHIVES 1936

CHAUSSEE D'IXELLES 347 - 1050 IXELLES

2504
ECH.1 : 100
26-11-2025

PROPRIETE DE M^r E. LIBERT SISE CHAUSSEE D'IXELLES 347. PLANS DE TRANSFORMATIONS.


ECHELLE DE 0,02 P.M.

A. DEBOODT
ARCH. S.C.A.B.

PLANS JOINTS A MA DEMANDE DE BATIR
EN DATE DE CE JOUR: IXELLES LE 4 février 1936

Chla

N.B. TOUTES LES MAÇONNERIES
Y COMPRIS LE MITOYEN AURONT
DES FONDATIONS ETABLIES JUSQU'AU
BON SOL.

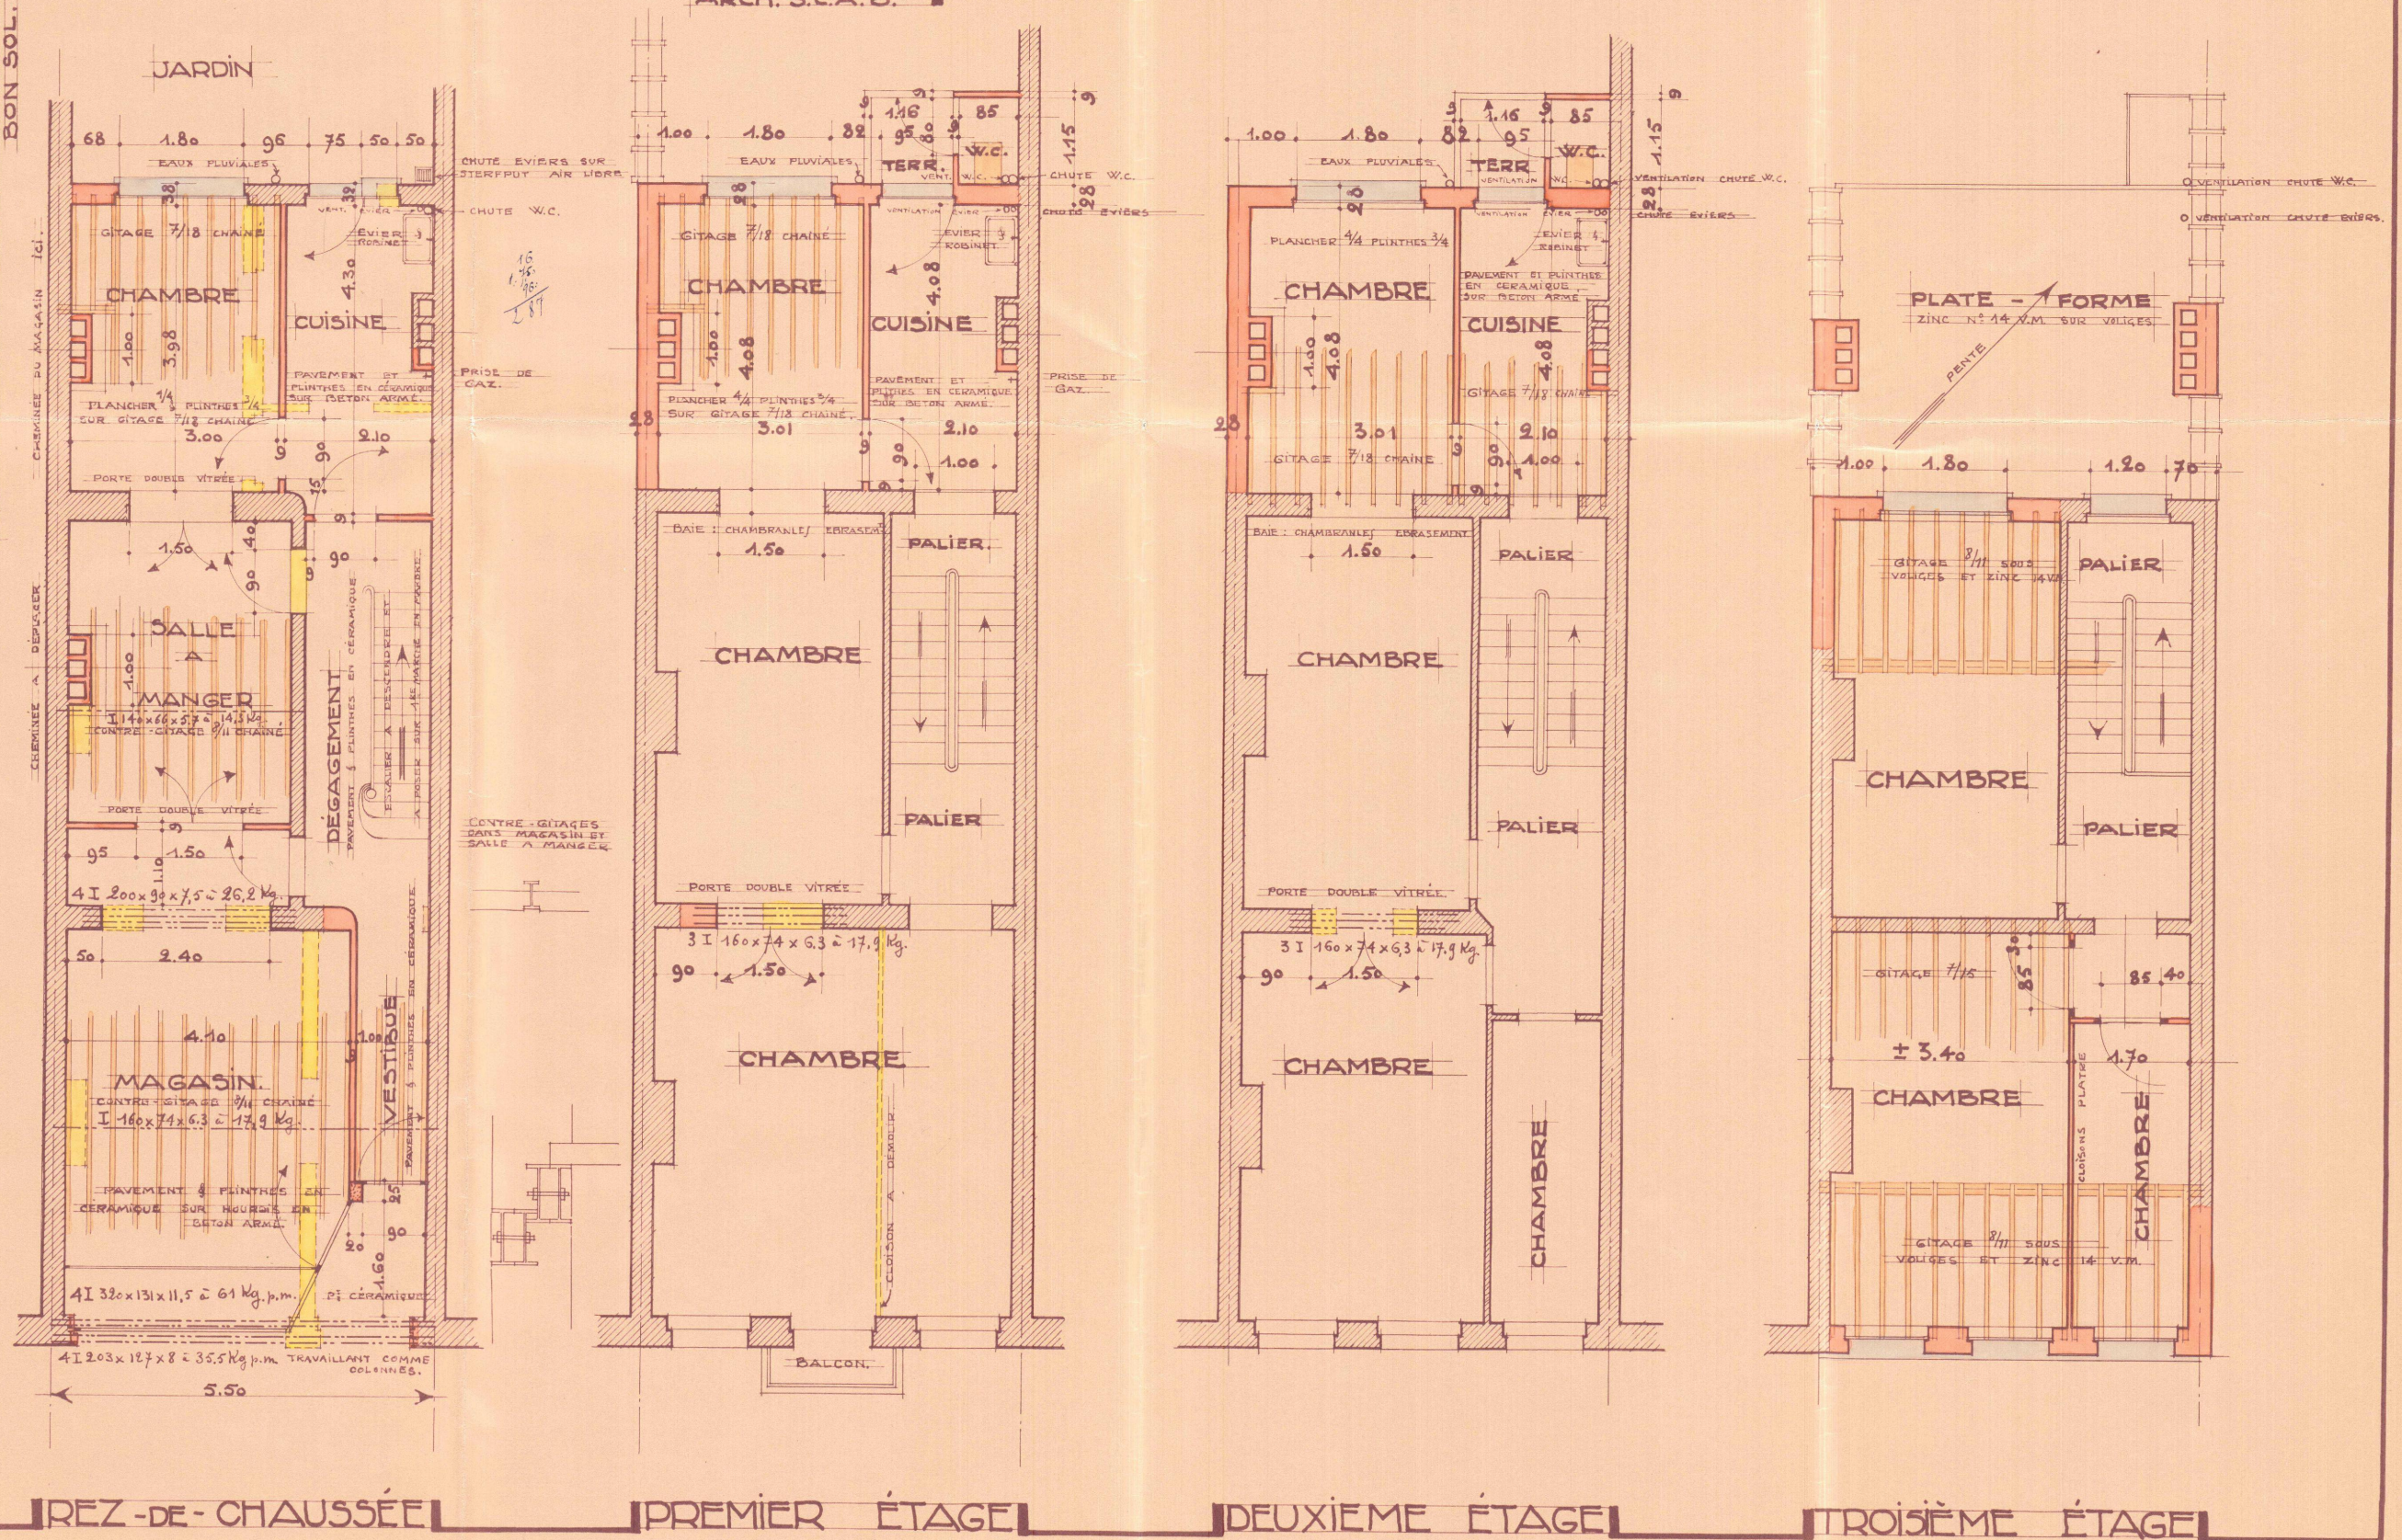

NEST ARCHITECTS

Rue Bara 175 - 1070 Bruxelles | Tel : 02 560 21 83 | Mail : info@nestarchitects.be

REGULARISATION D'UN IMMEUBLE DE LOGEMENTS ET COMMERCE

SITUATION EXISTANTE DE DROIT : BATIMENT AVANT: PLANS D'ARCHIVES 1936

CHAUSSEE D'IXELLES 347 - 1050 IXELLES

2504

ECH.1 : 100

26-11-2025