


FACADE AVANT

 HORS DEMANDE



RDC

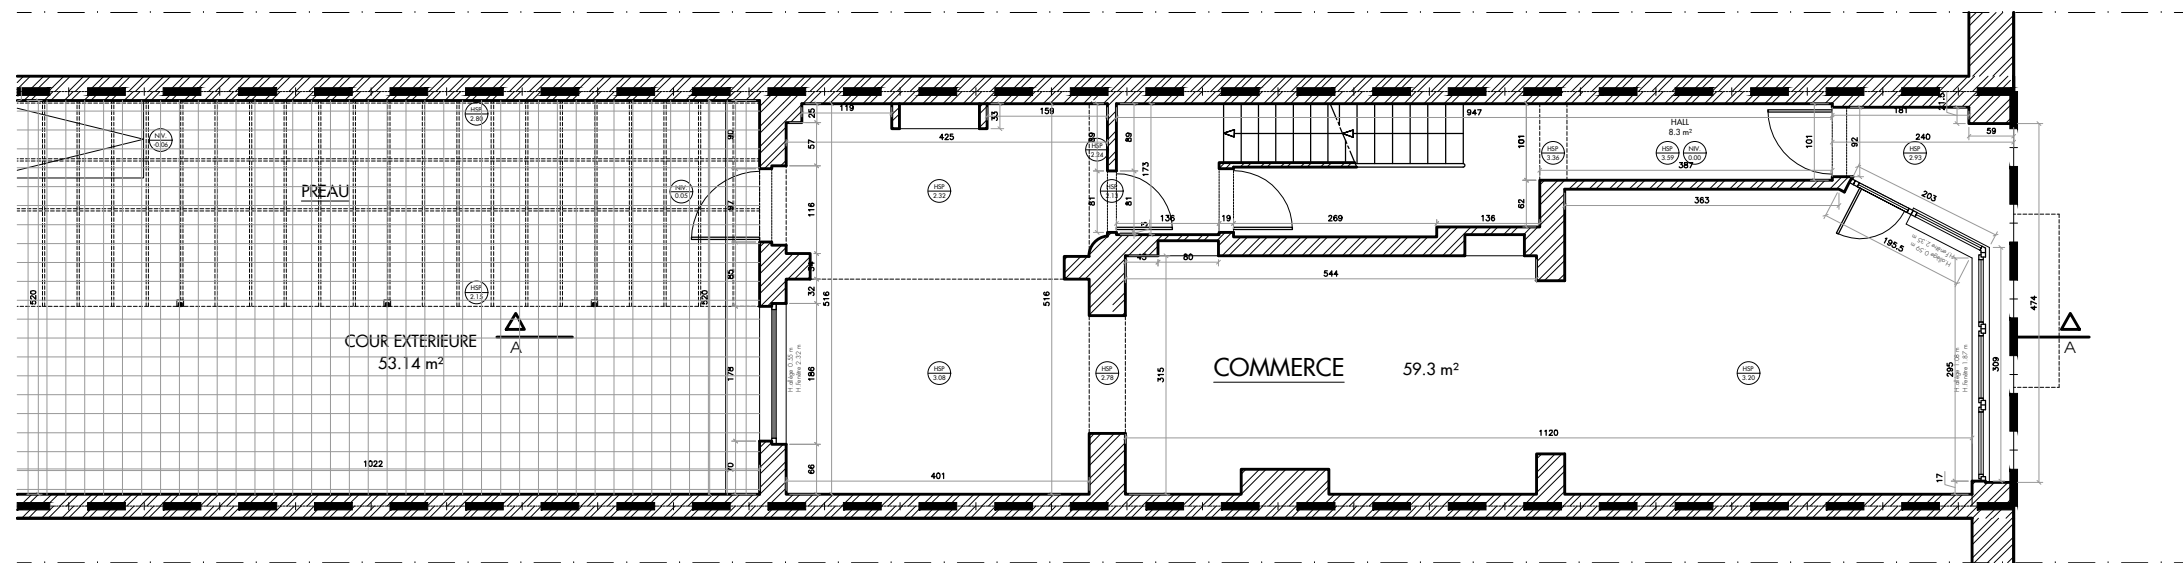

NEST ARCHITECTS

Rue Bara 175 - 1070 Bruxelles | Tel : 02 560 21 83 | Mail : info@nestarchitects.be

REGULARISATION D'UN IMMEUBLE DE LOGEMENTS ET COMMERCE

SITUATION PROJETEE : RDC . FACADE

CHAUSSEE D'IXELLES 347 - 1050 IXELLES



2504

ECH.1 : 100

26-11-2025