




Situation de droit - plans d'archives
Plan R+1 - 1/50°

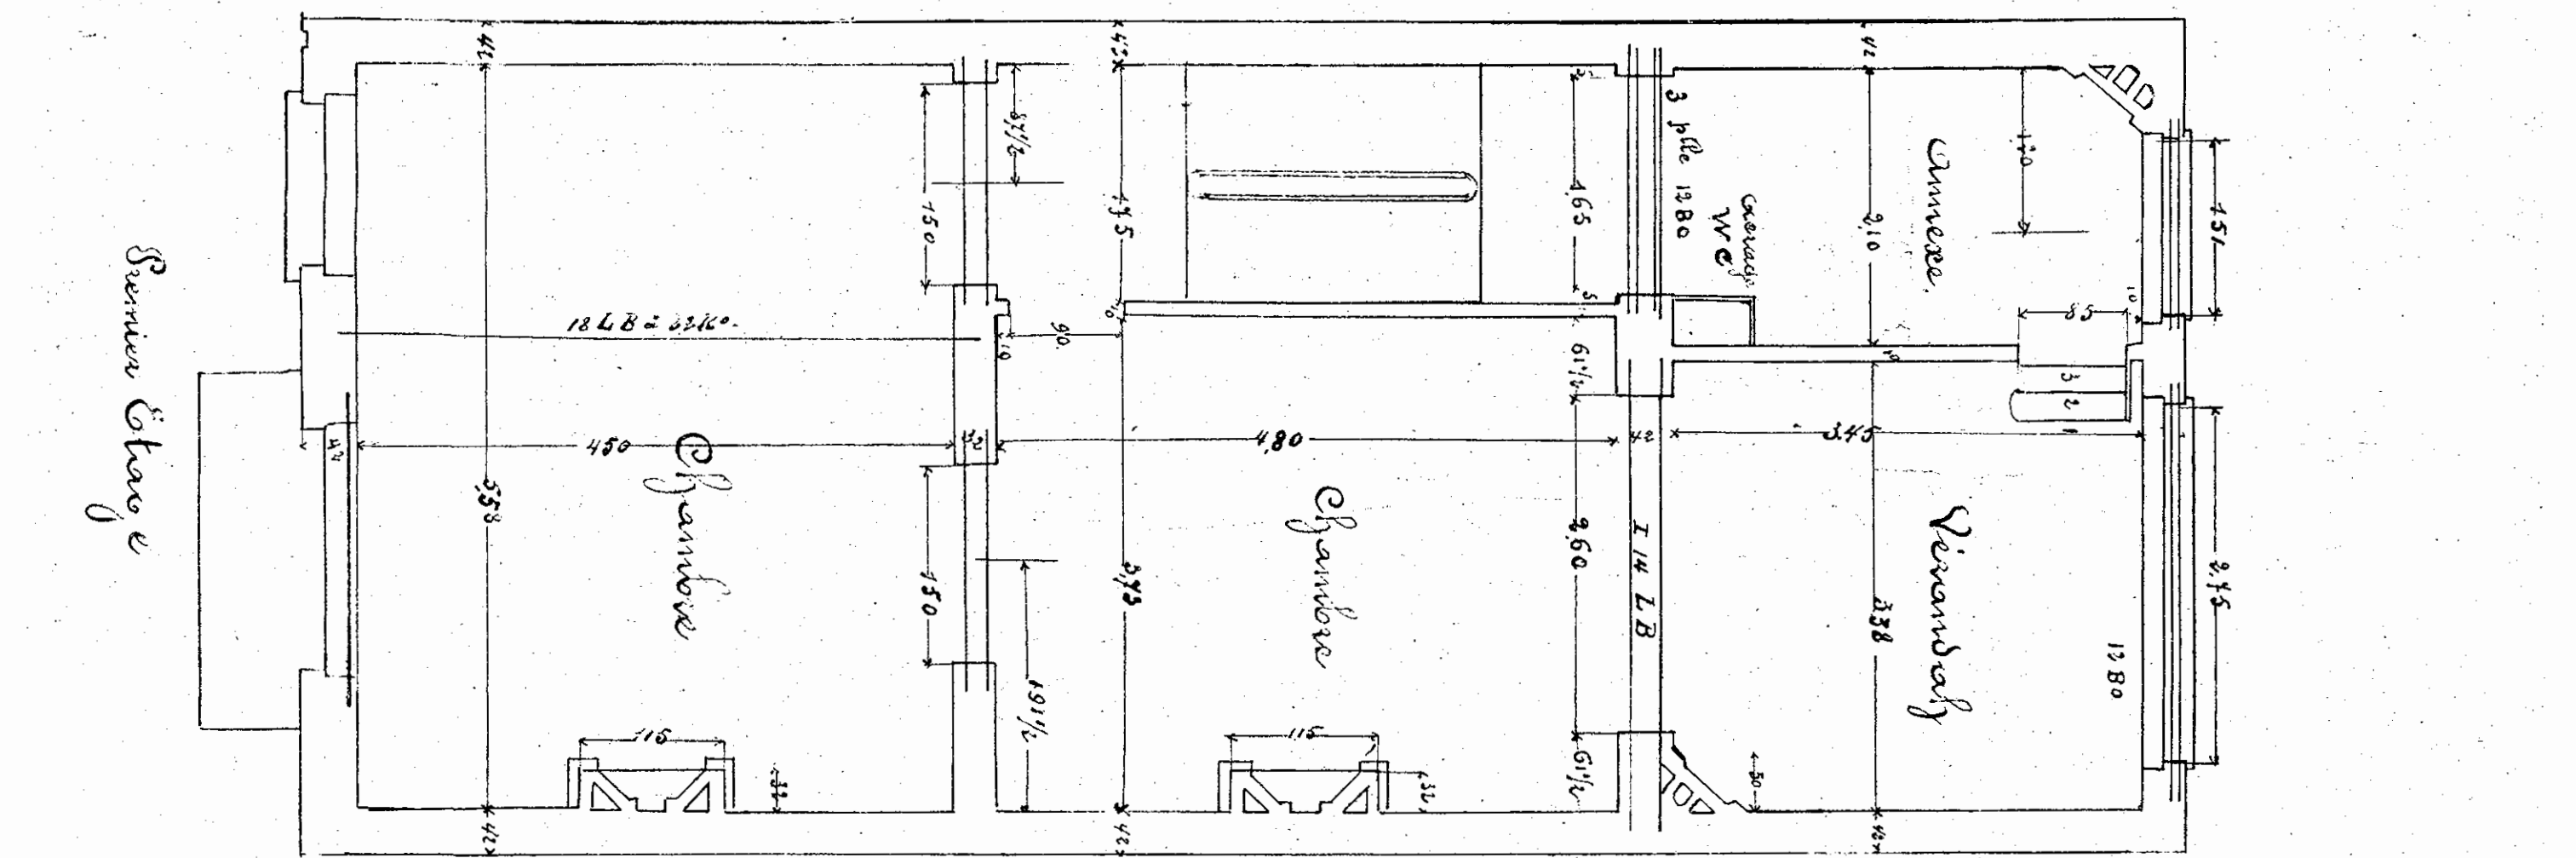


Situation de droit - plans d'archives
Plan R0 - 1/50°

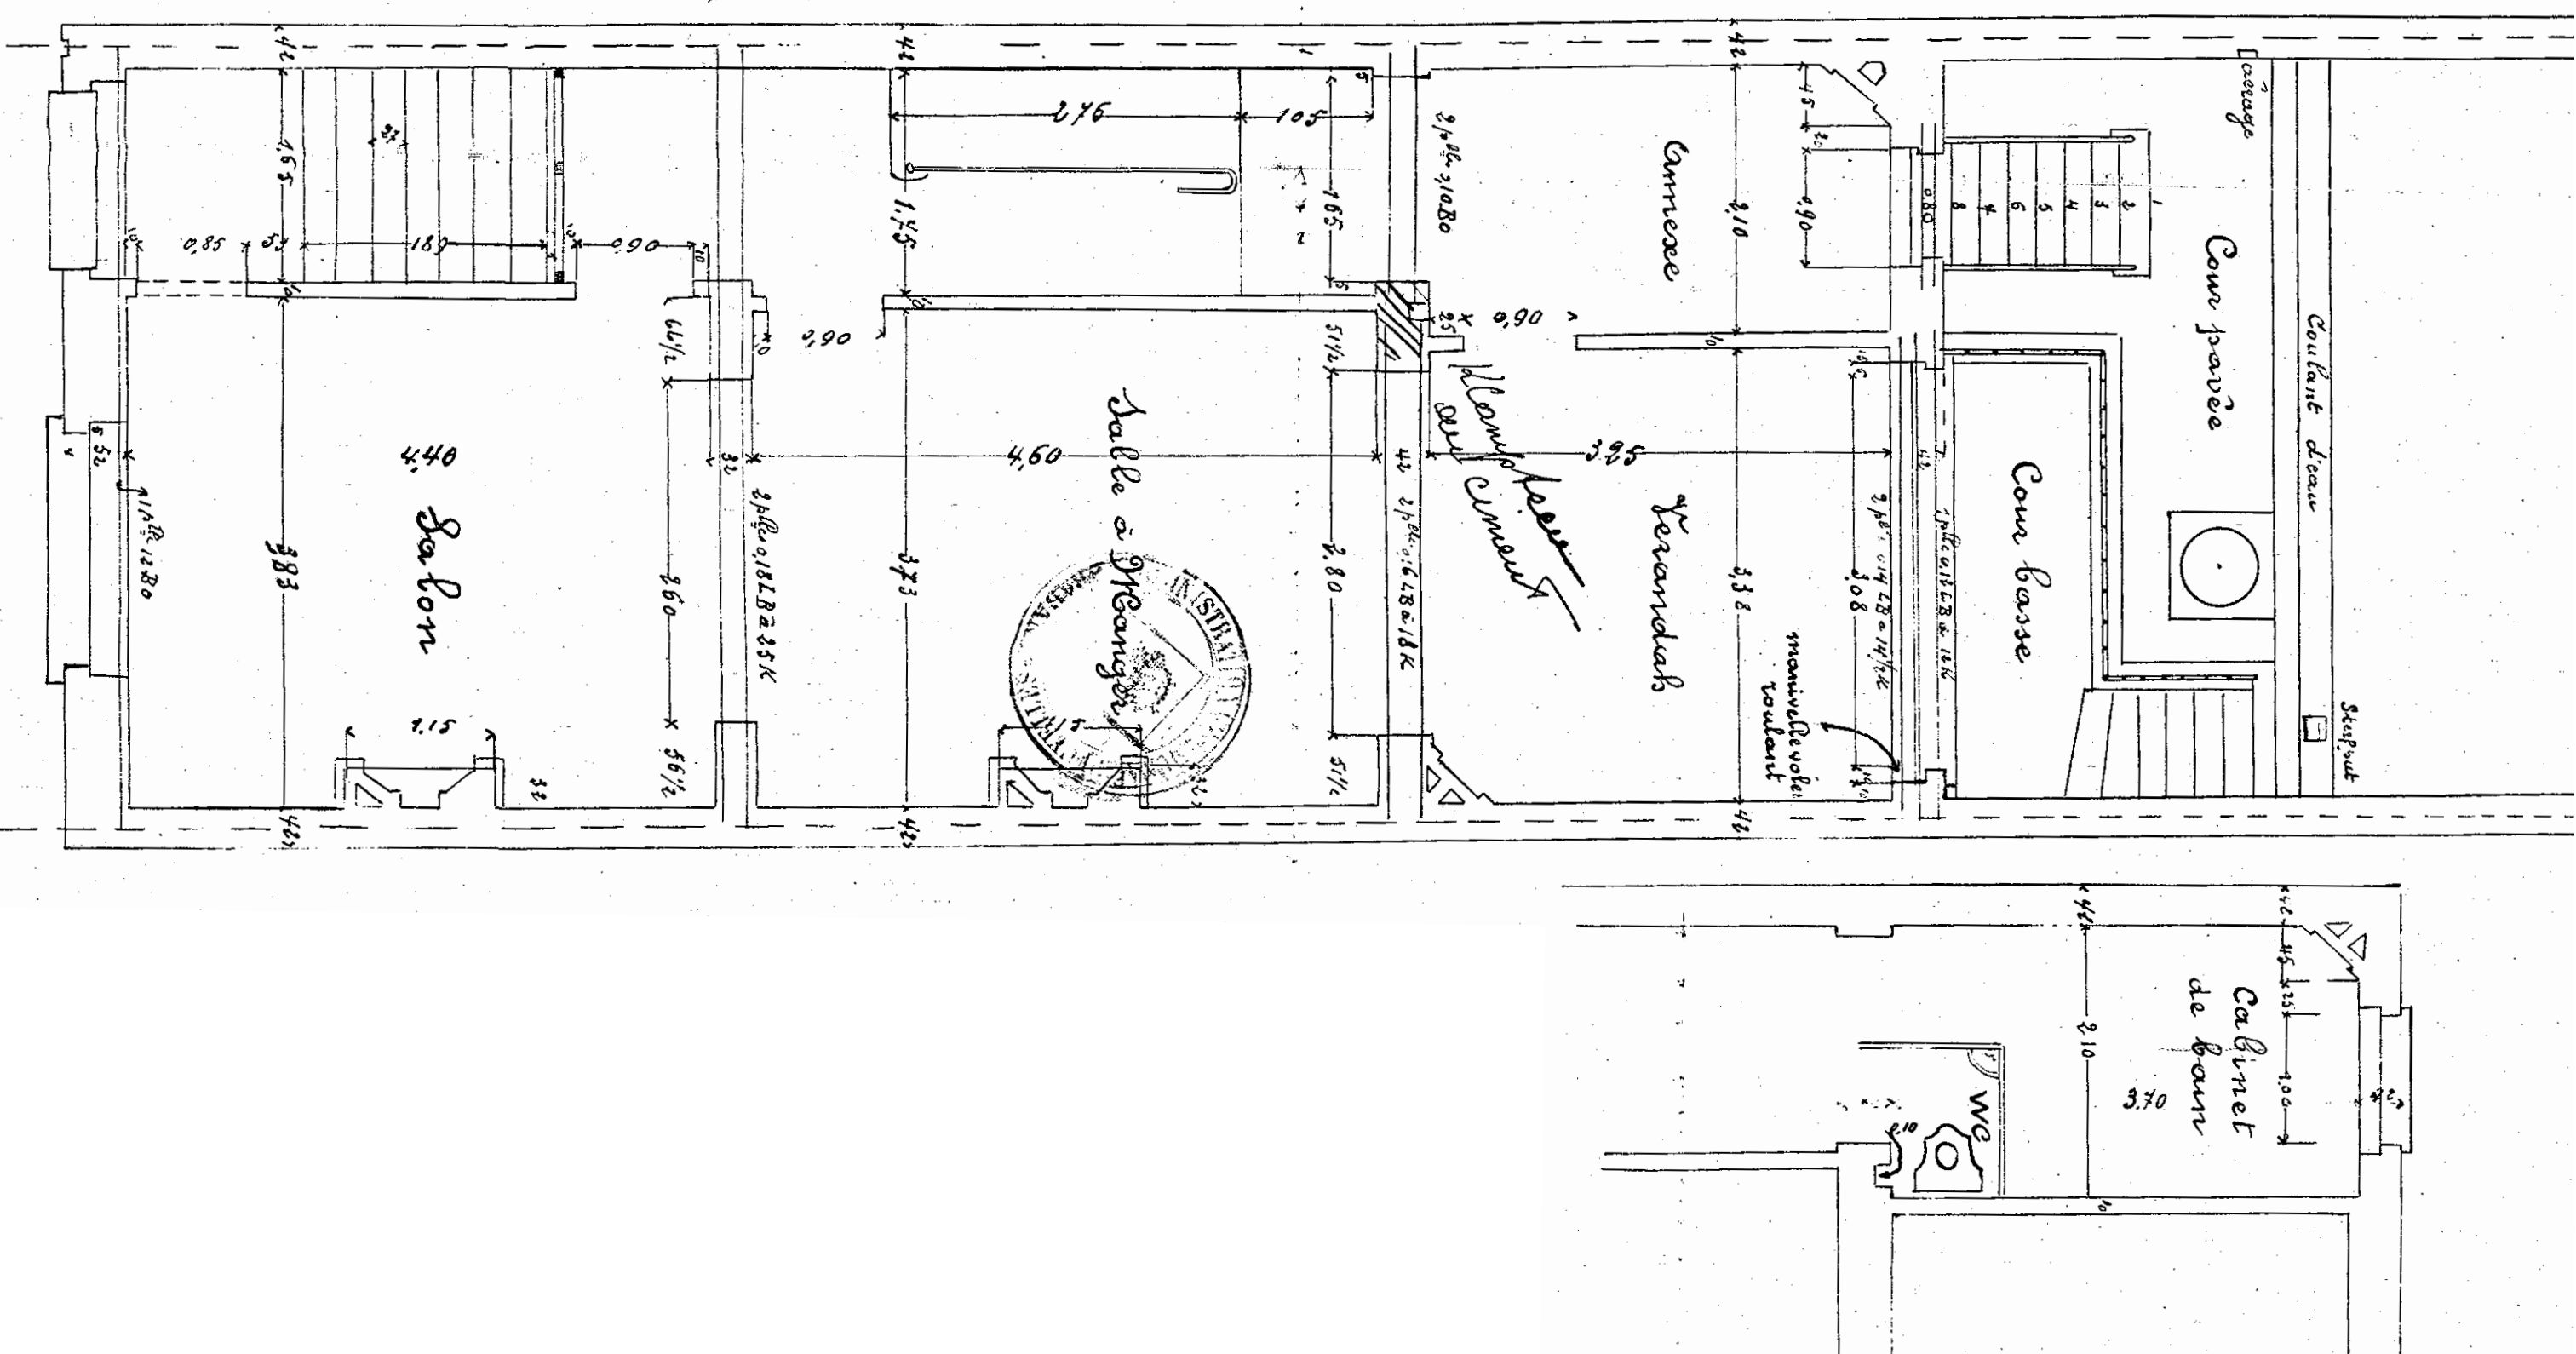


Situation de droit - plans d'archives
Plan R+1 - 1/50°

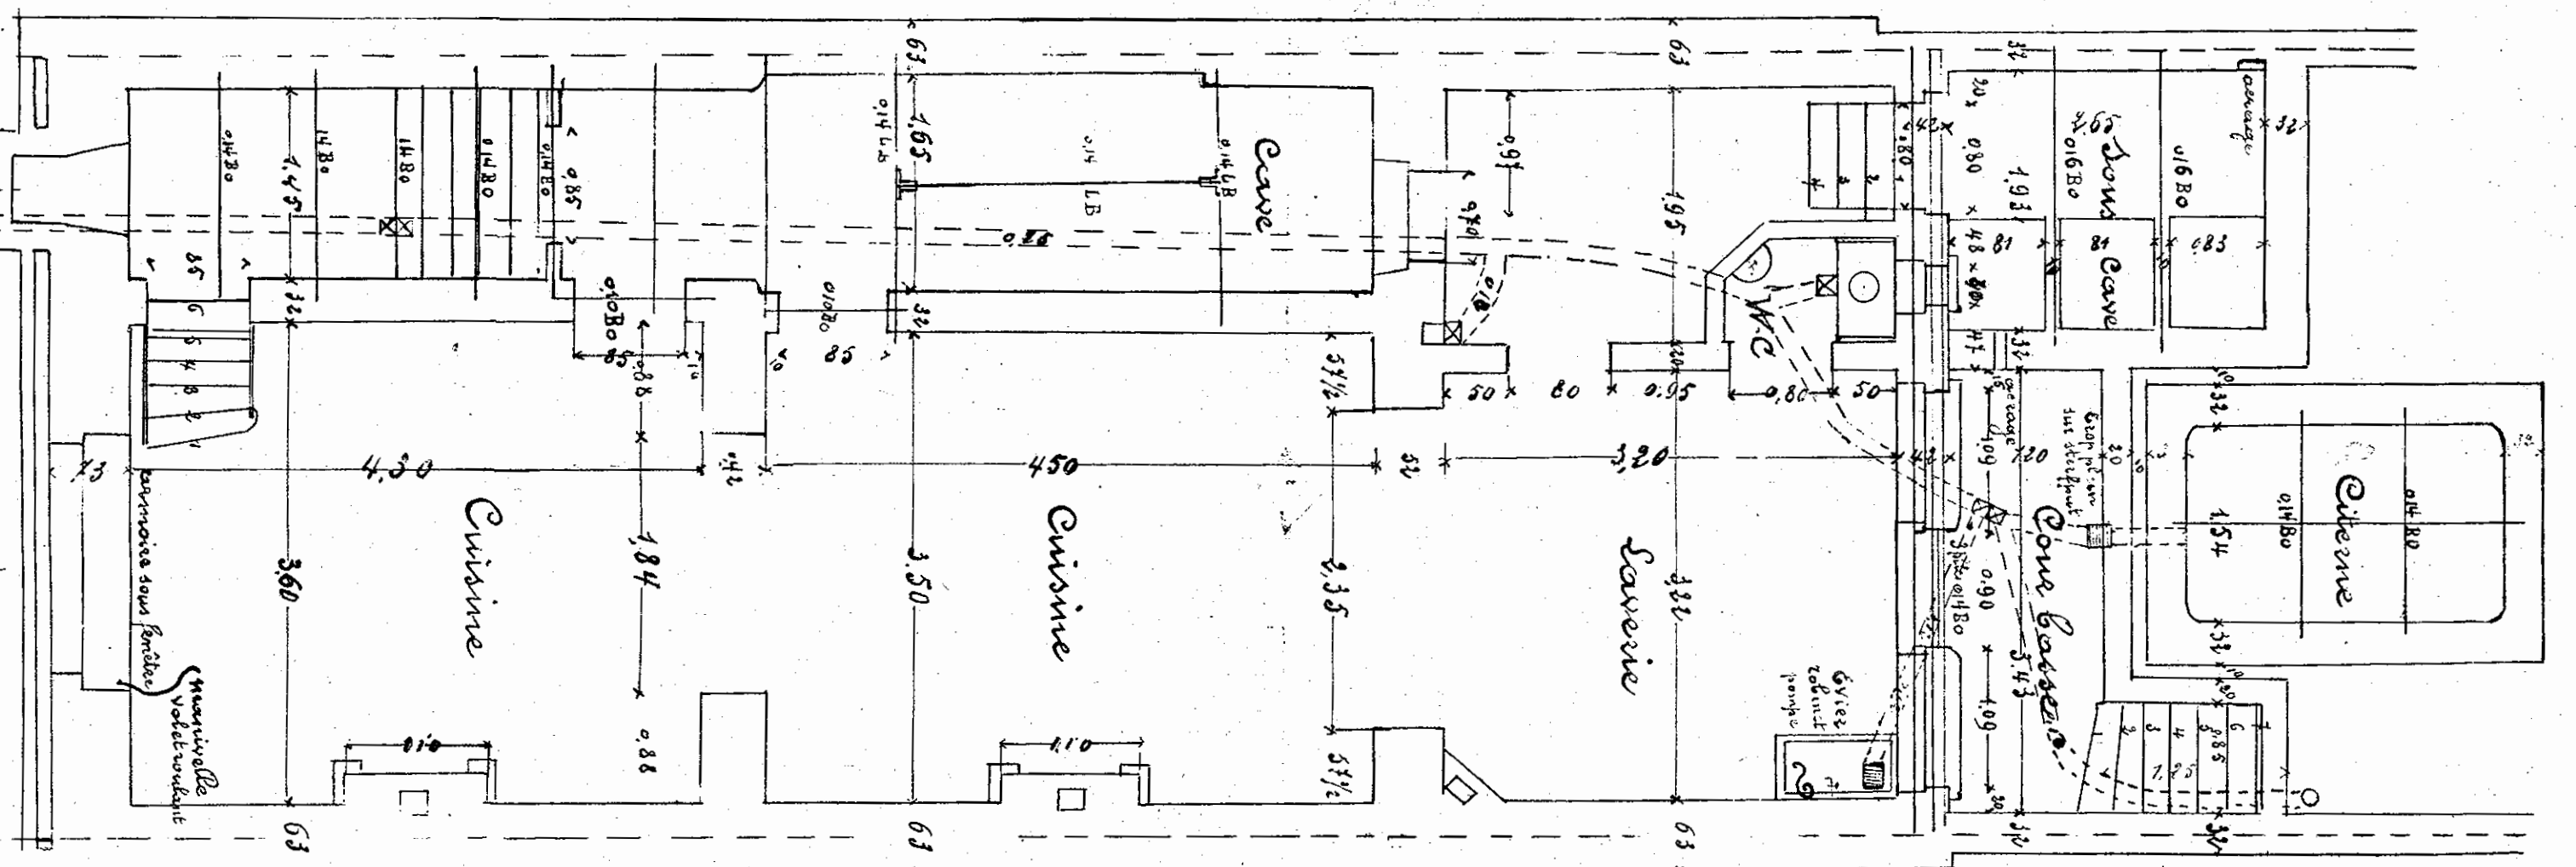


Situation de droit - plans d'archives
Plan R+2 - 1/50°

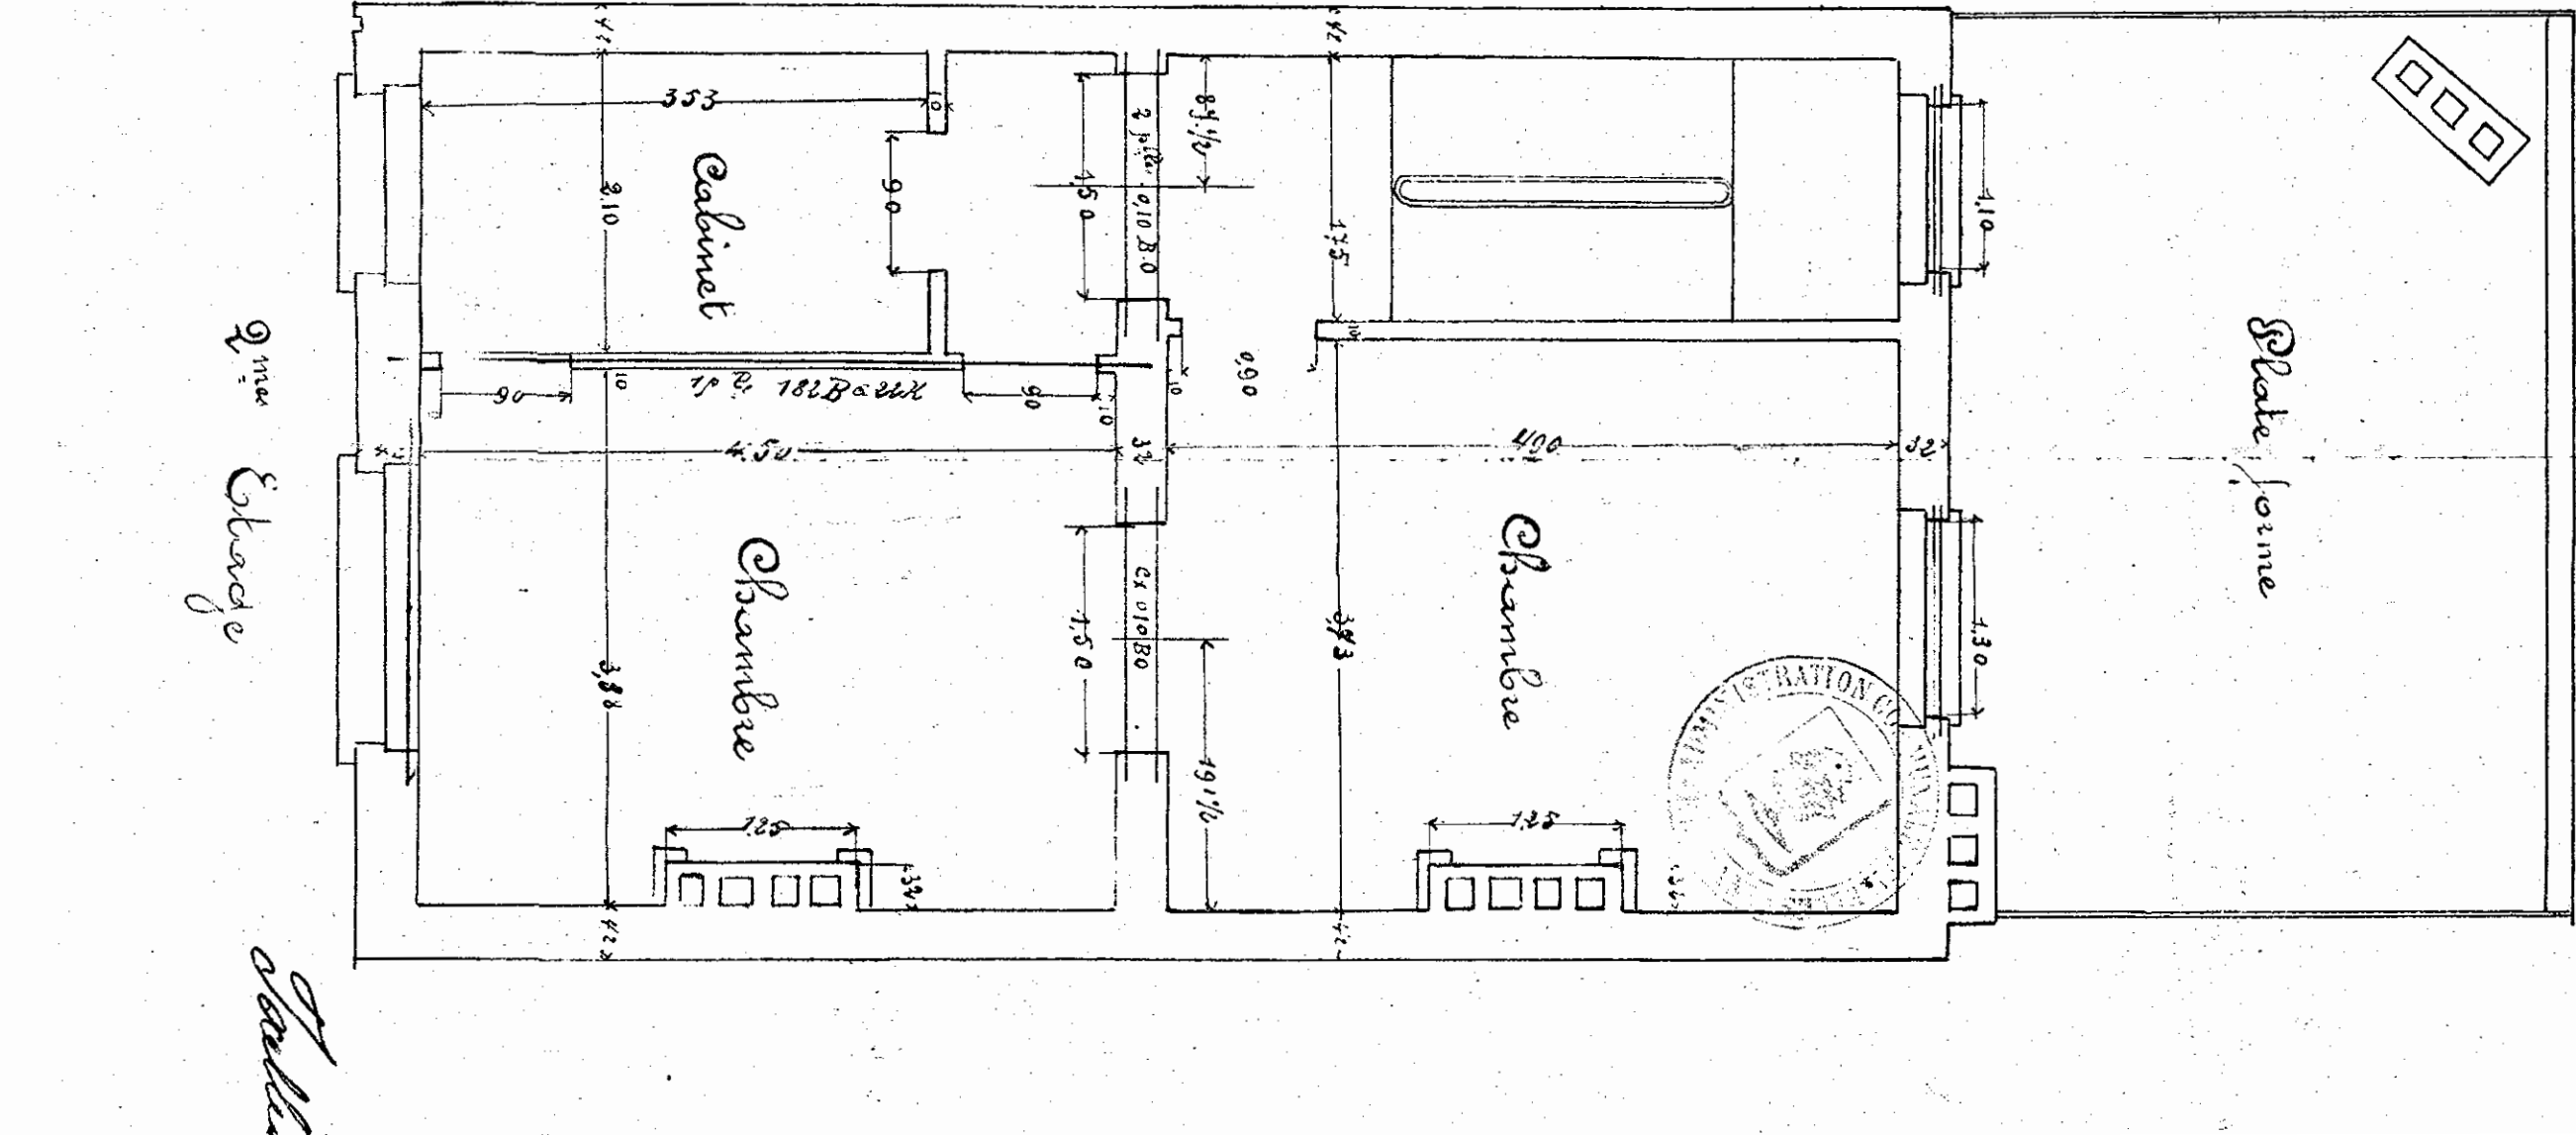


Situation de droit - plans d'archives
Plan R+3 - 1/50°

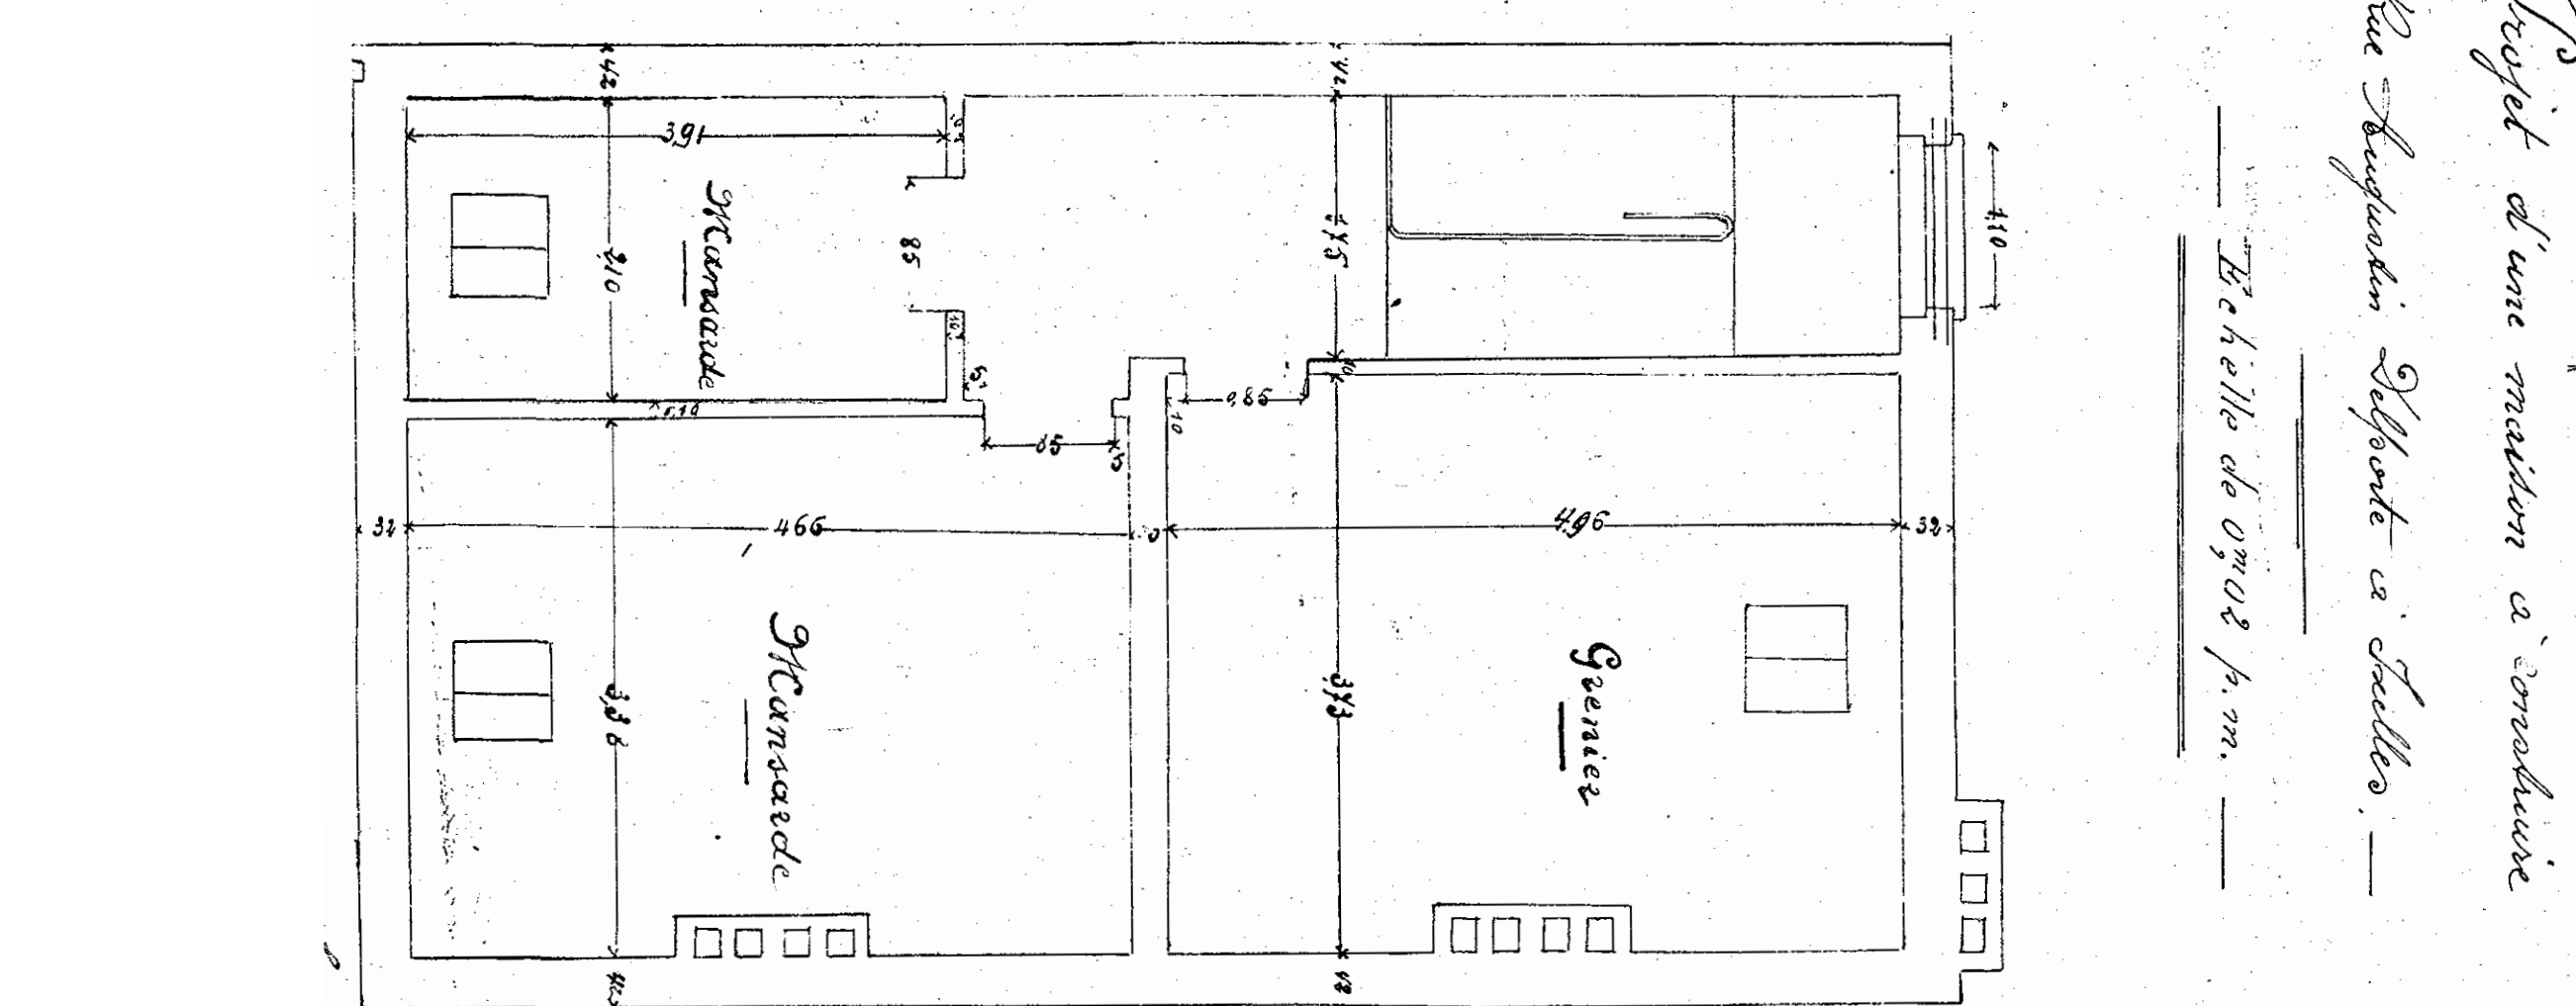


Situation de droit - plans d'archives
Coupe - 1/100°

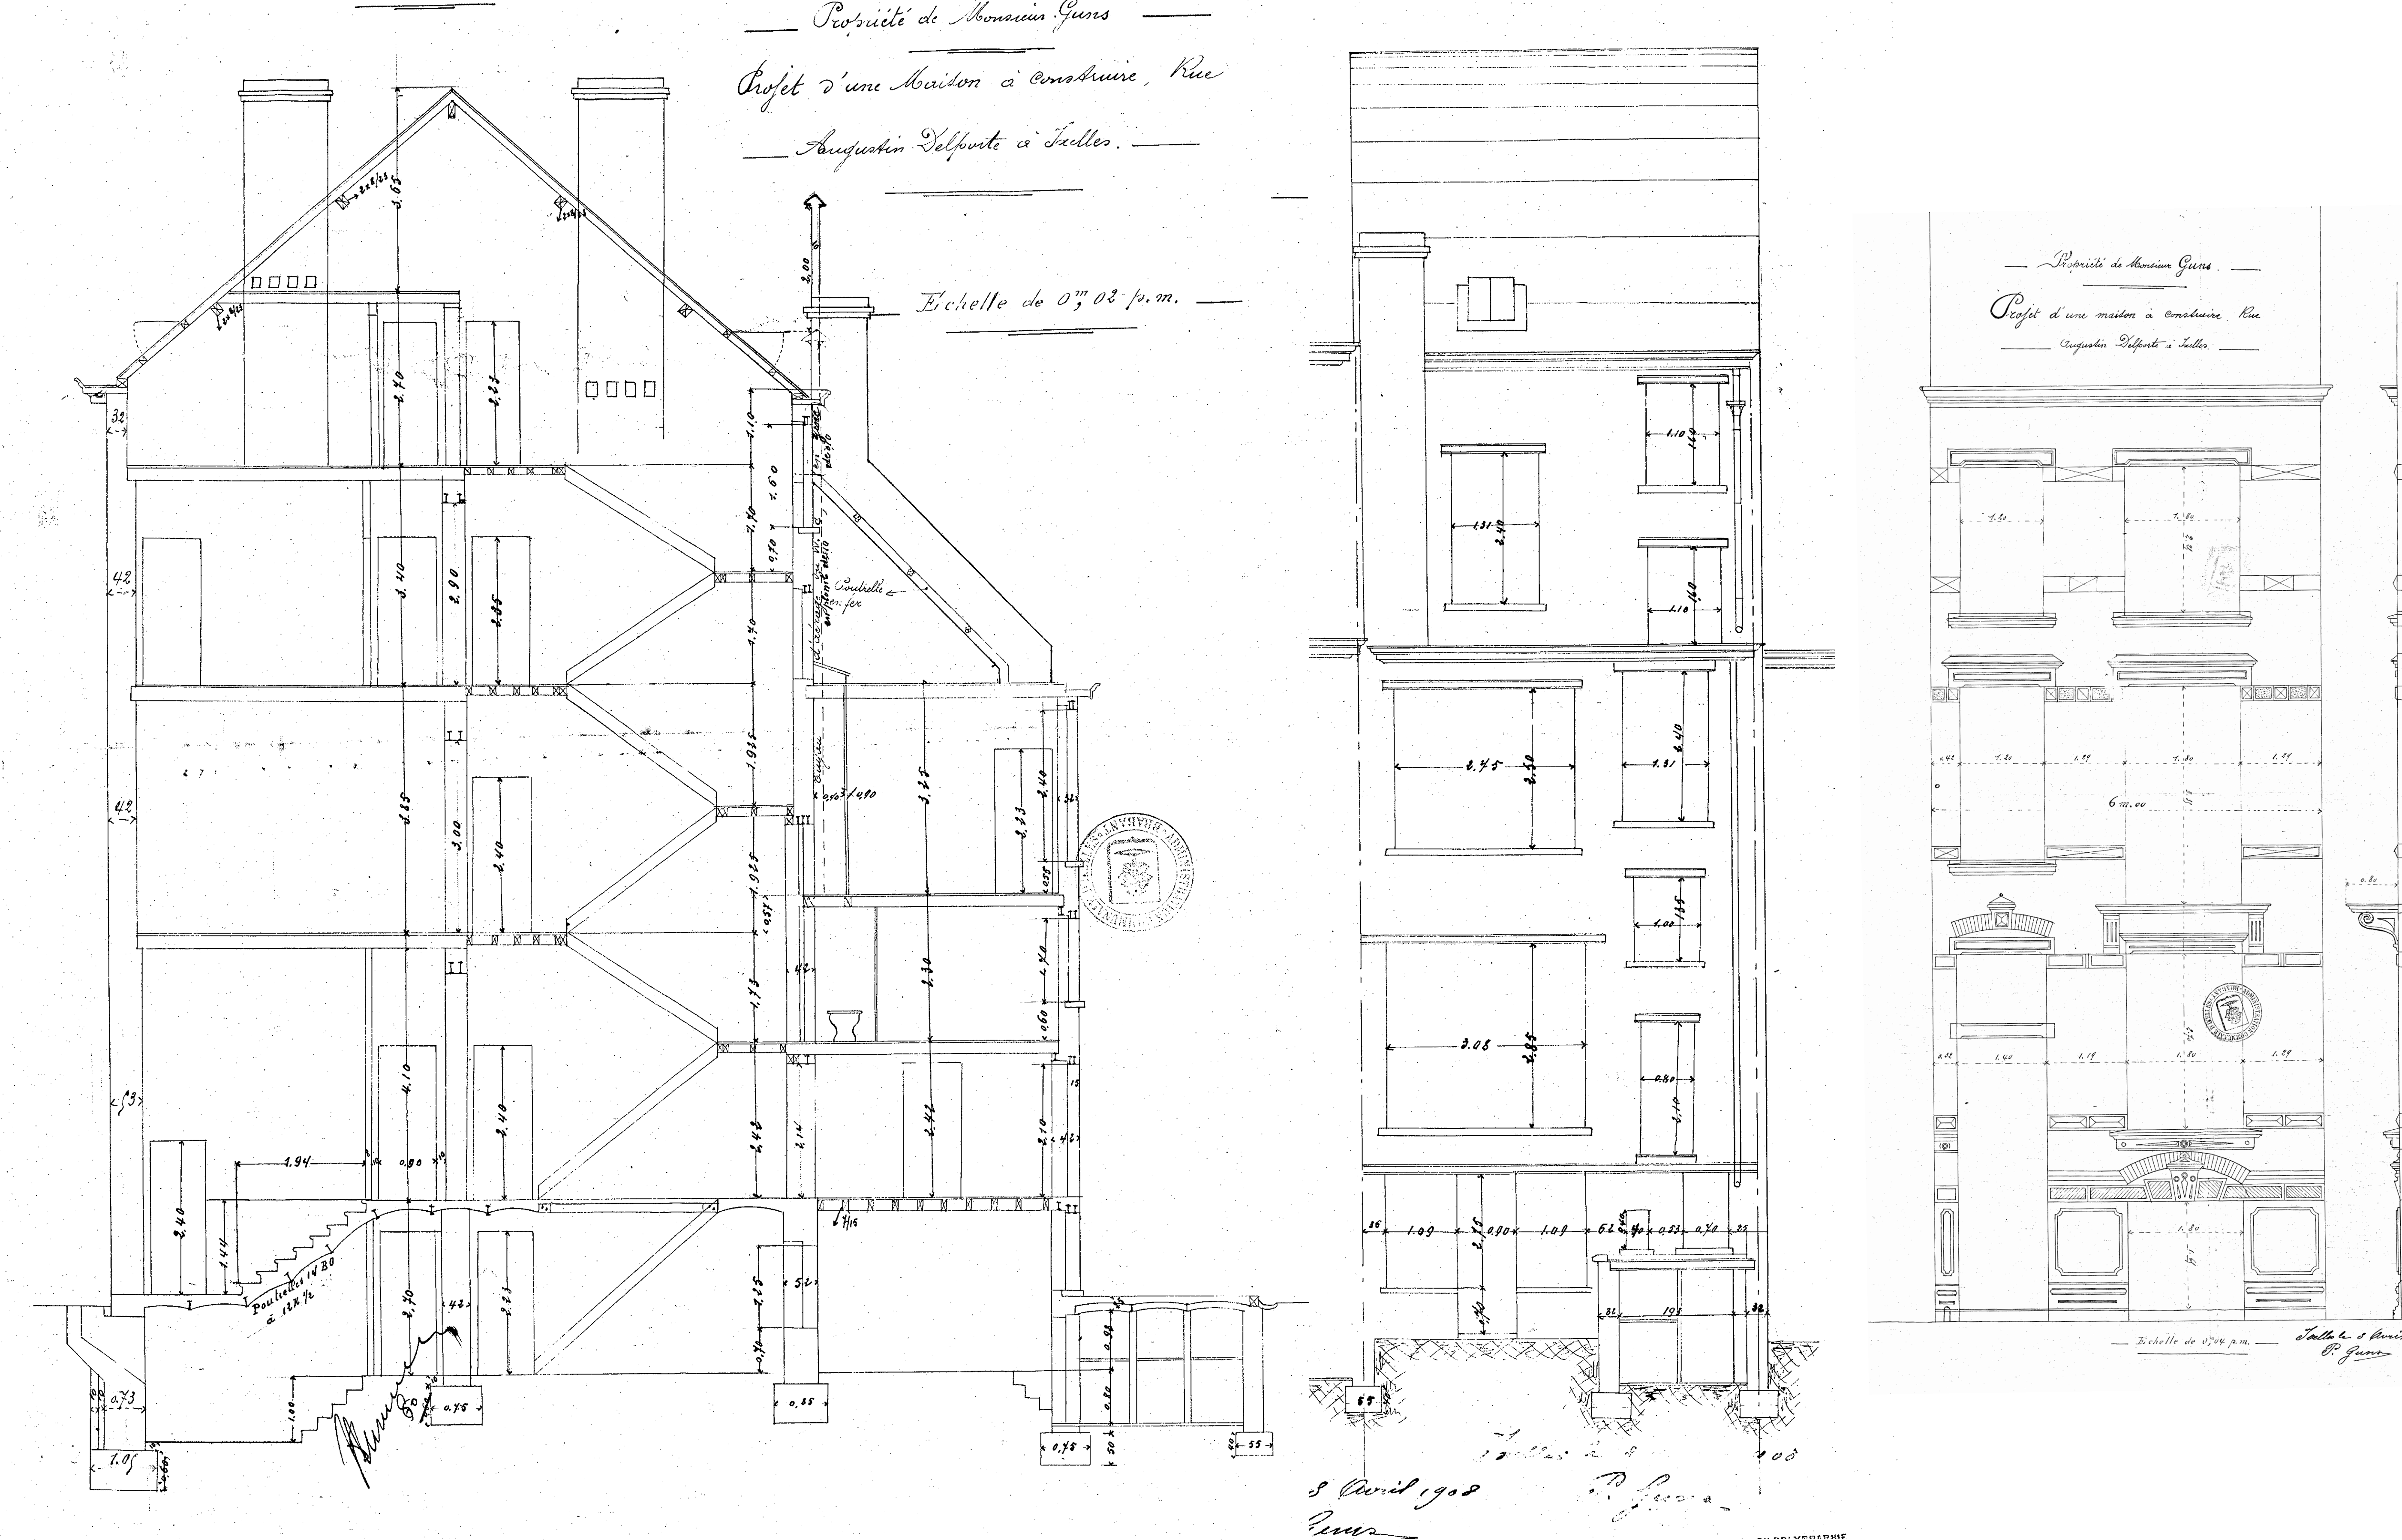


RECIFES	
DEMANDE DE PERMIS D'URBANISME	
Projet	
Adresse du site	
Demandeur	
Architecte	
Plans	Situation de droit
Echelles	1:50, 1:25, 1:500, 1:1000
Dessin original	lundi 24 août 2026
Modifications	Compléments
<small>Ce dossier est administratif et non un plan d'exécution. Toutes les dimensions sont données à titre indicatif. L'entrepreneur dessinera le gabarit des briques avant exécution. L'Entrepreneur se doit de son vœux avec toutes corrections du site et toutes de ses ouvrages. L'Entrepreneur s'engage à la construction d'un bâtiment d'habitat individuel en respectant les termes de la loi et en respectant les recommandations techniques des normes de la profession. L'Entrepreneur s'engage à la protection nécessaire à l'exécution des travaux commandés. L'Entrepreneur s'engage à la protection et l'implantation exacte de l'ouvrage public et de toutes les constructions avant le début des travaux.</small>	

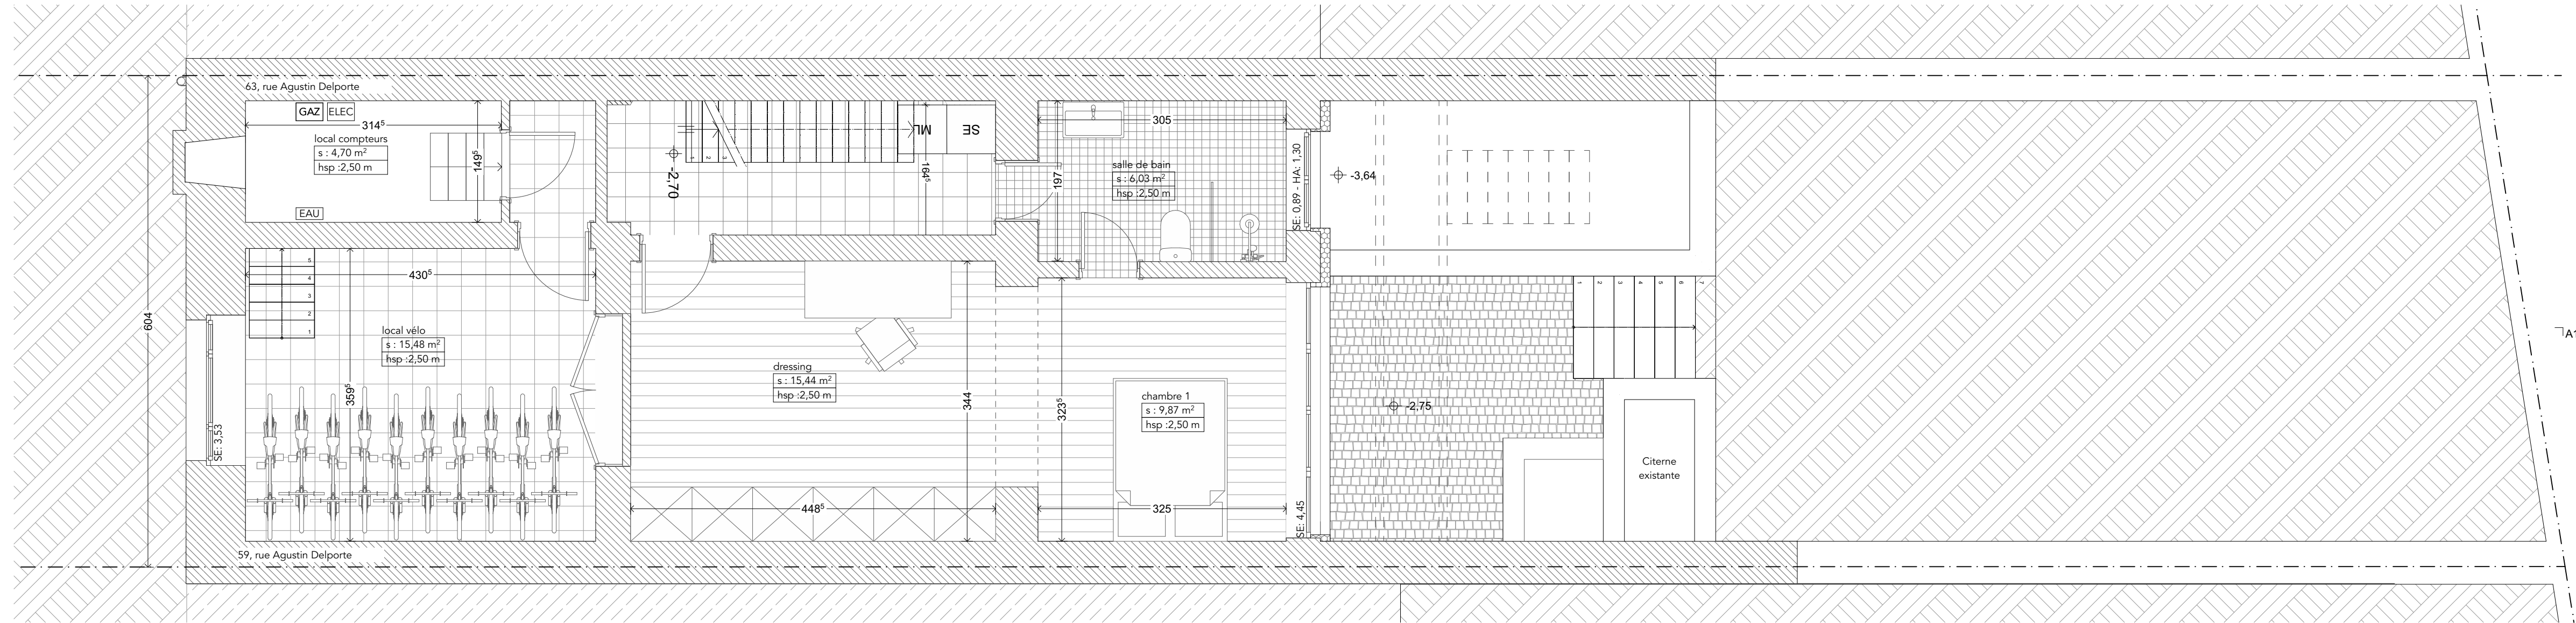


Sous-sol

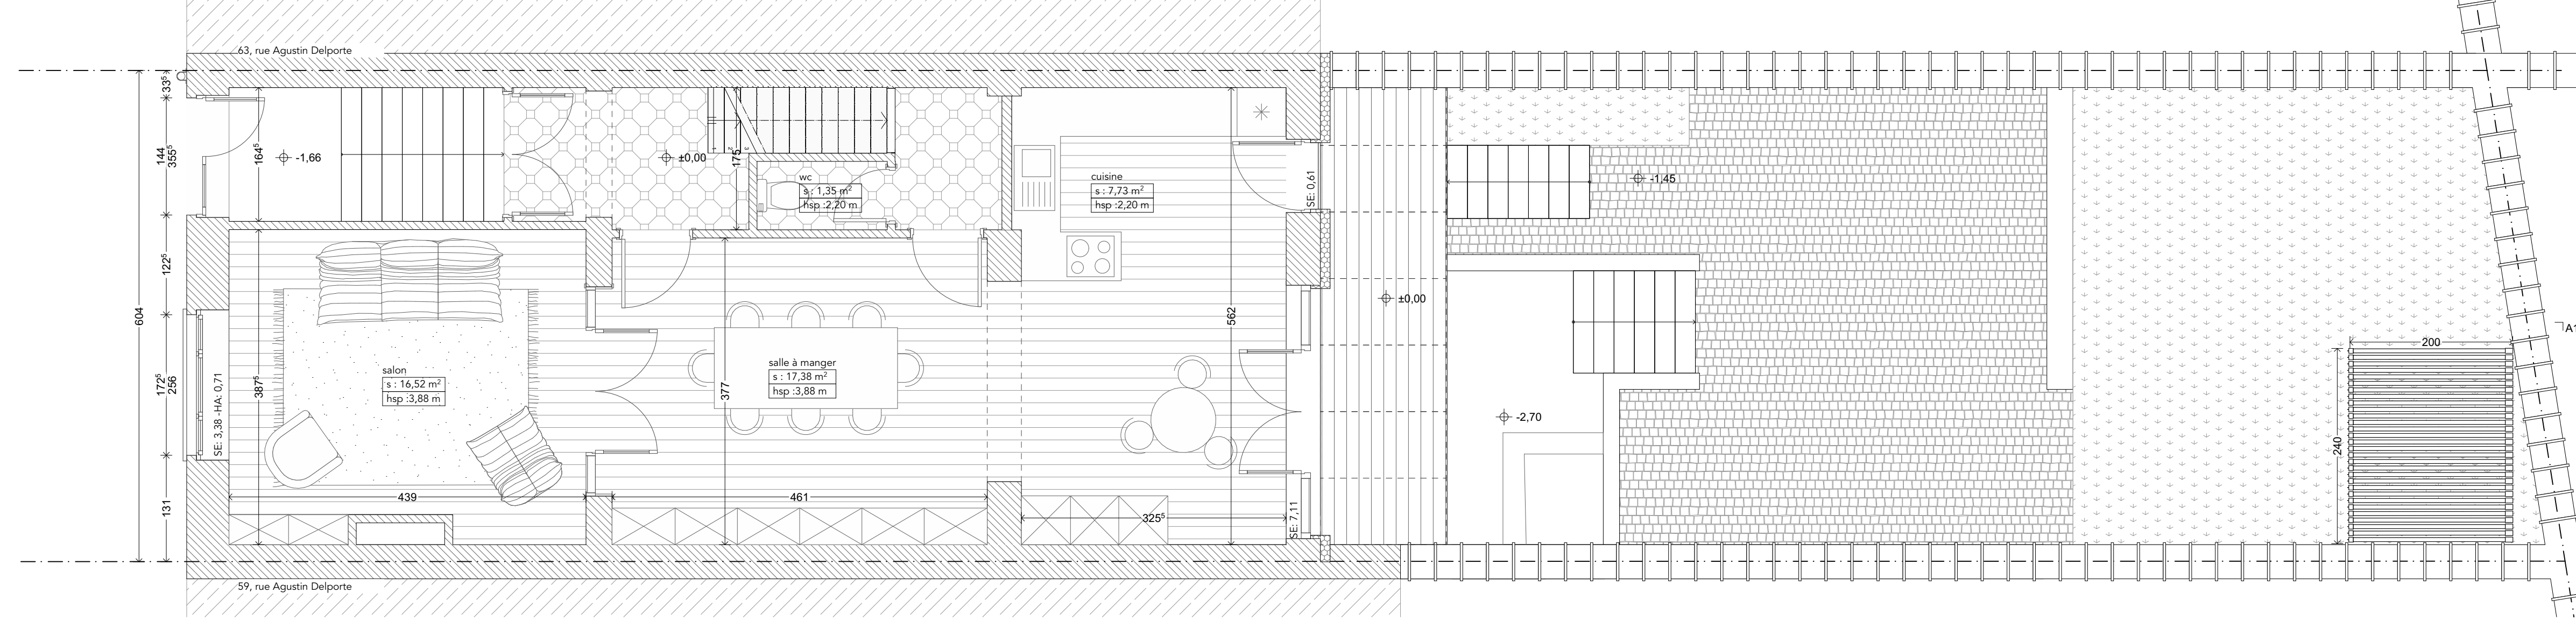


Rez-de-chaussée

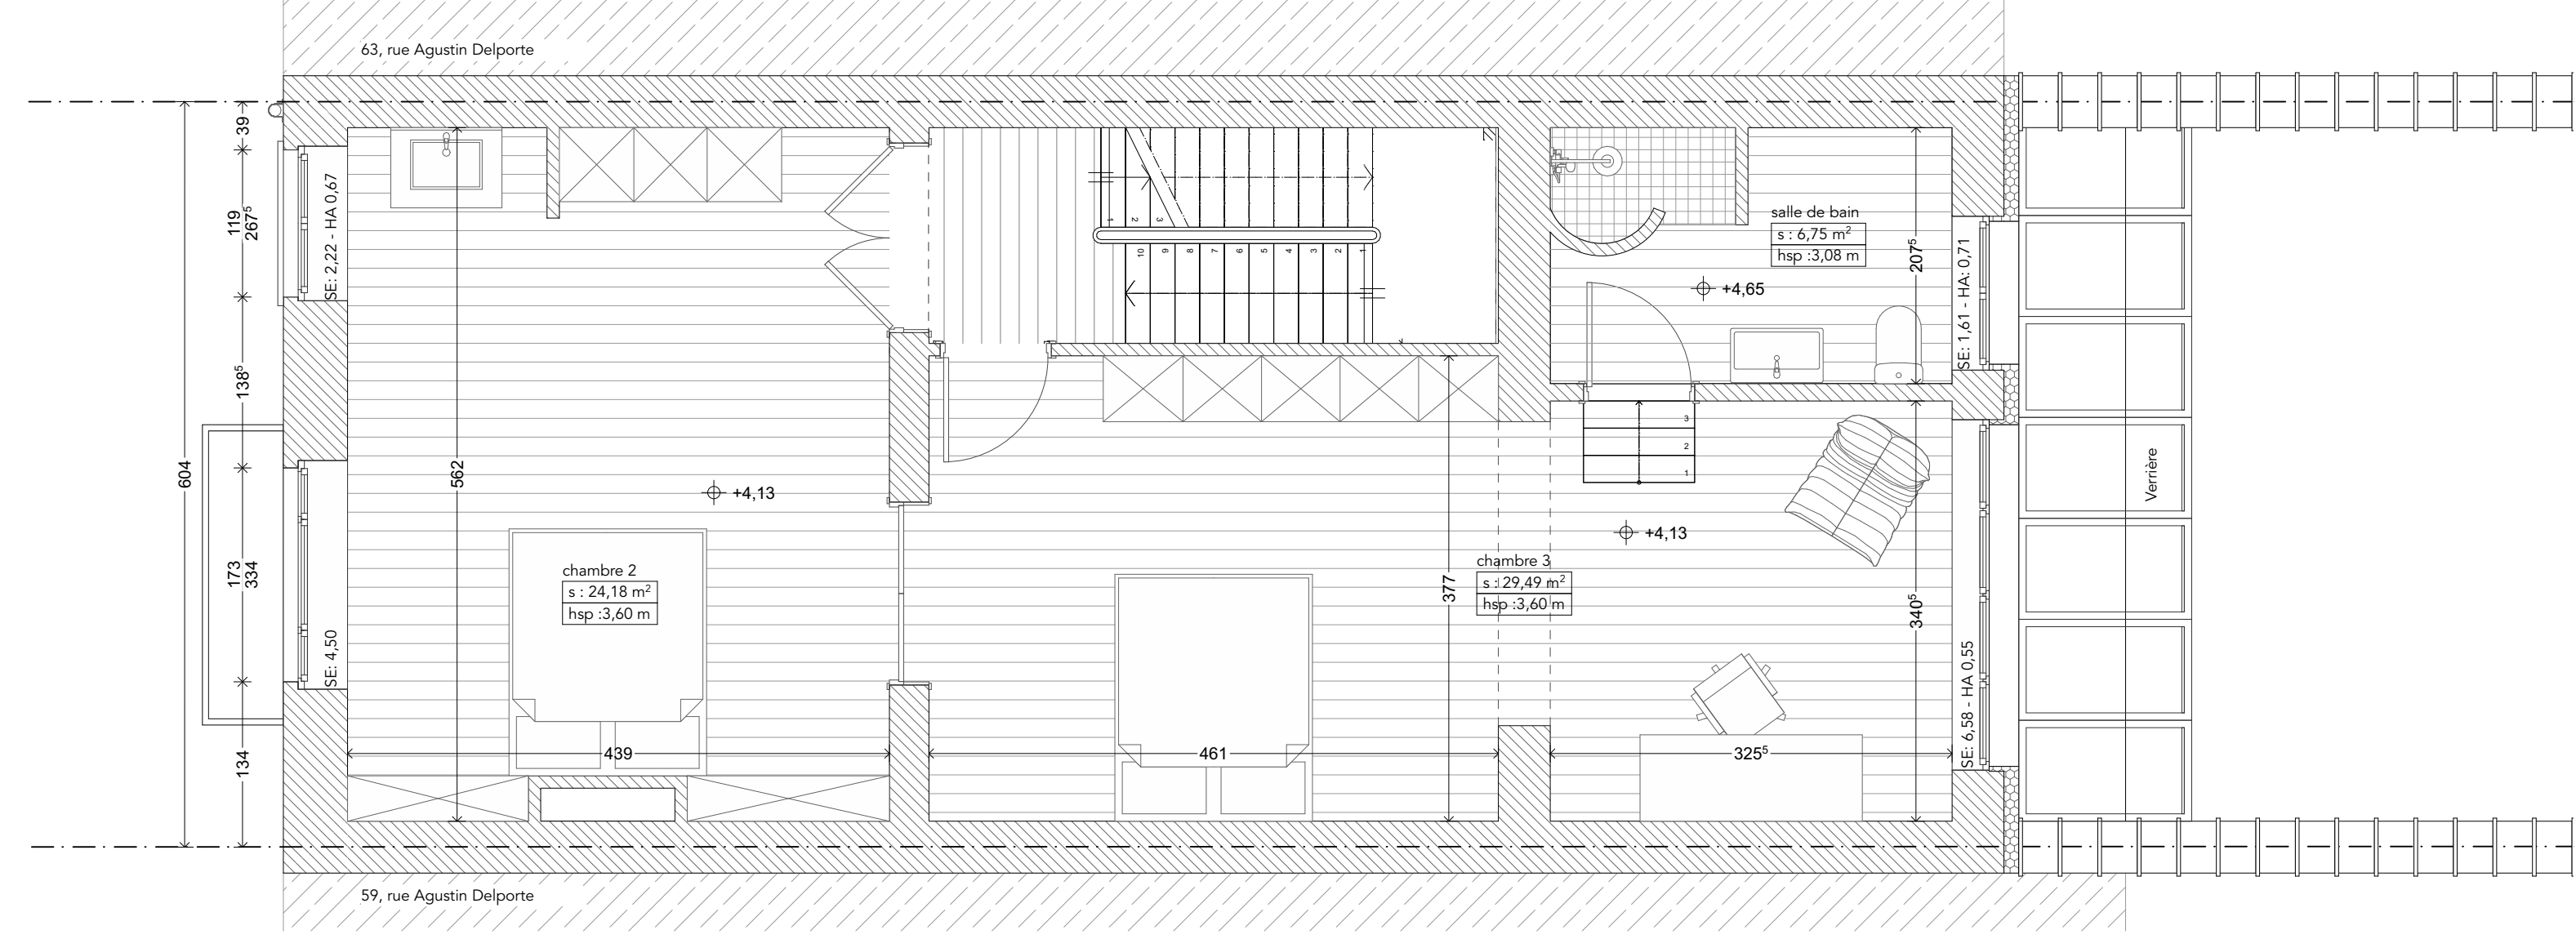


Premier étage

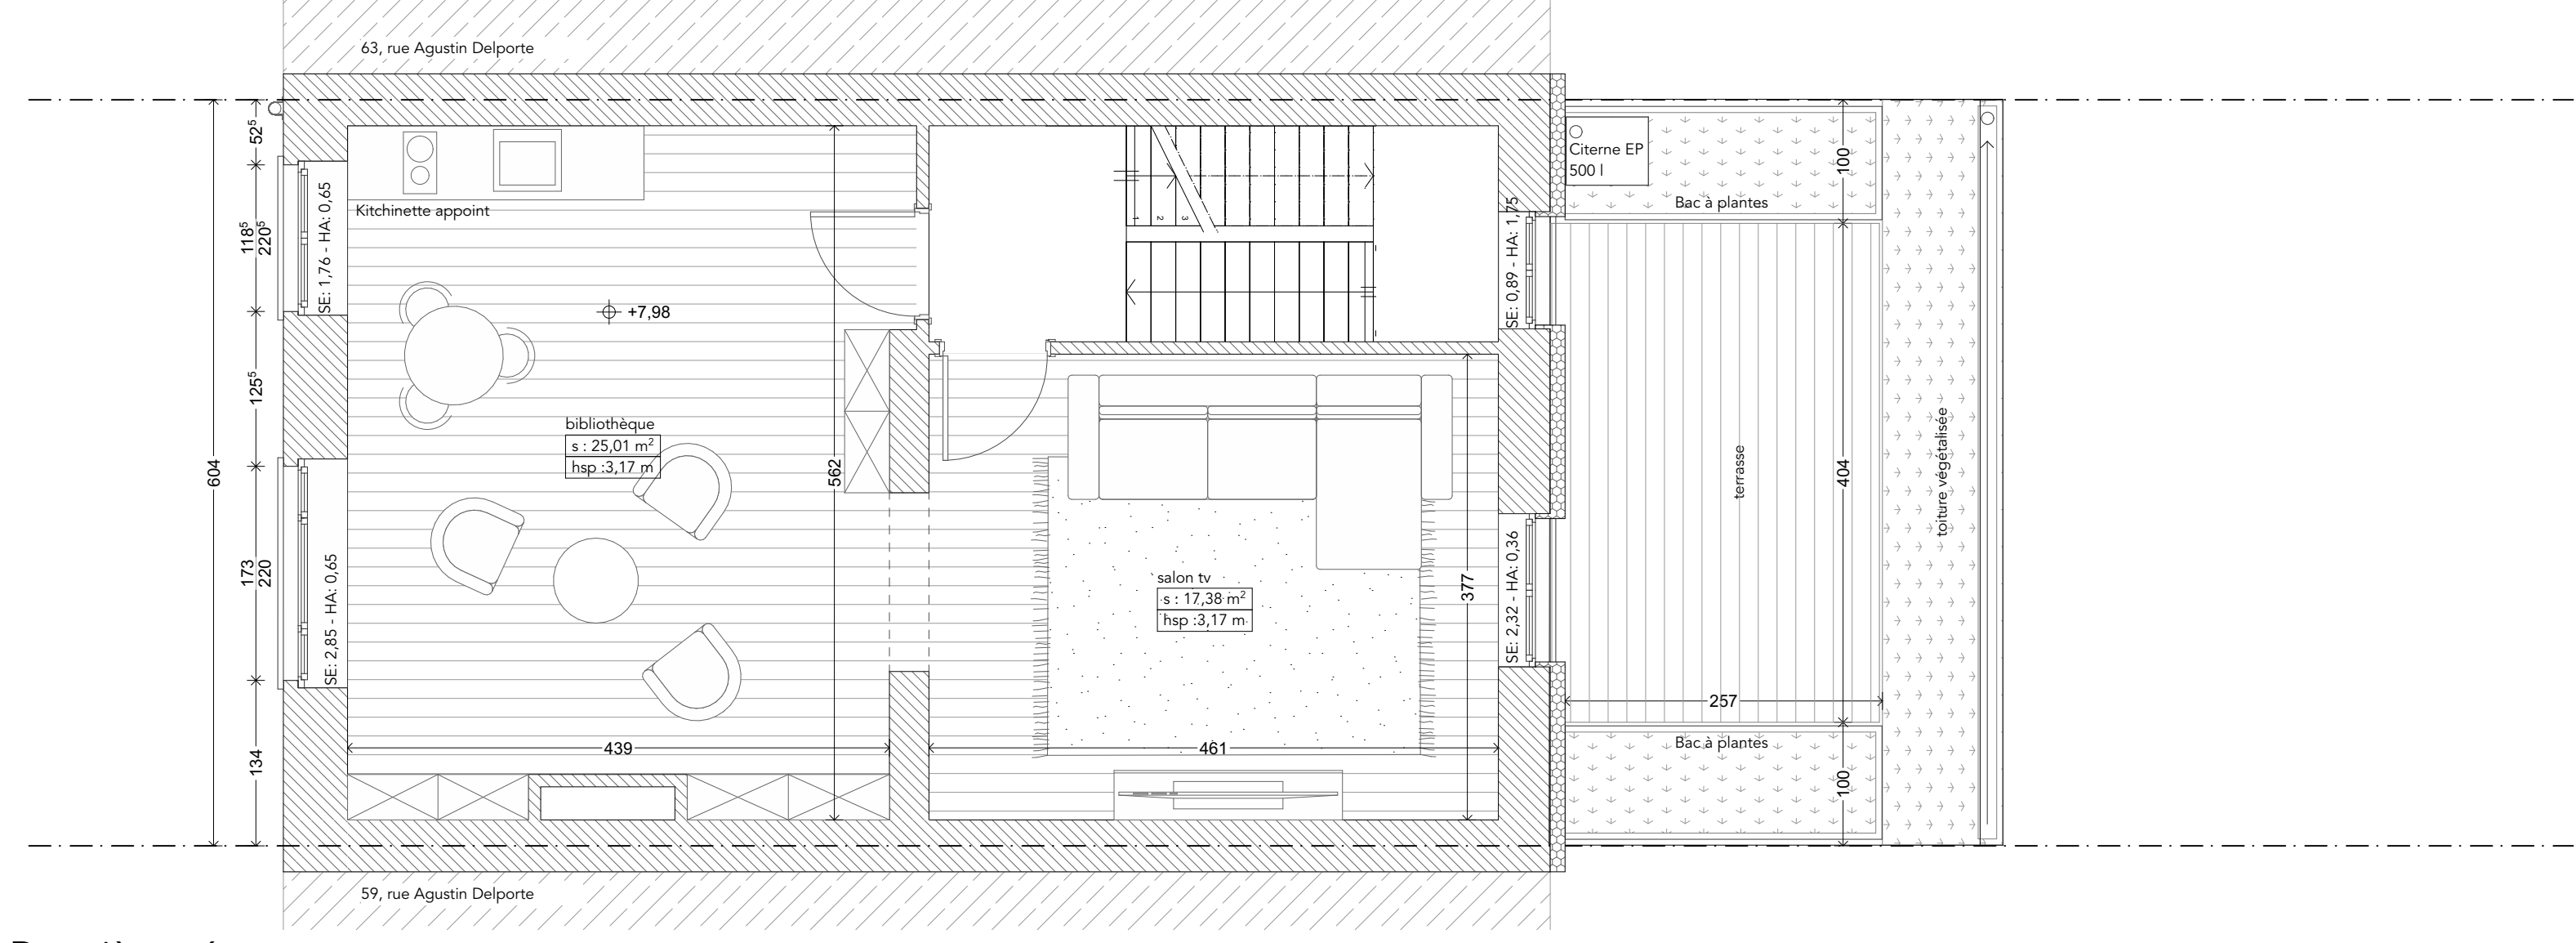


Deuxième étage

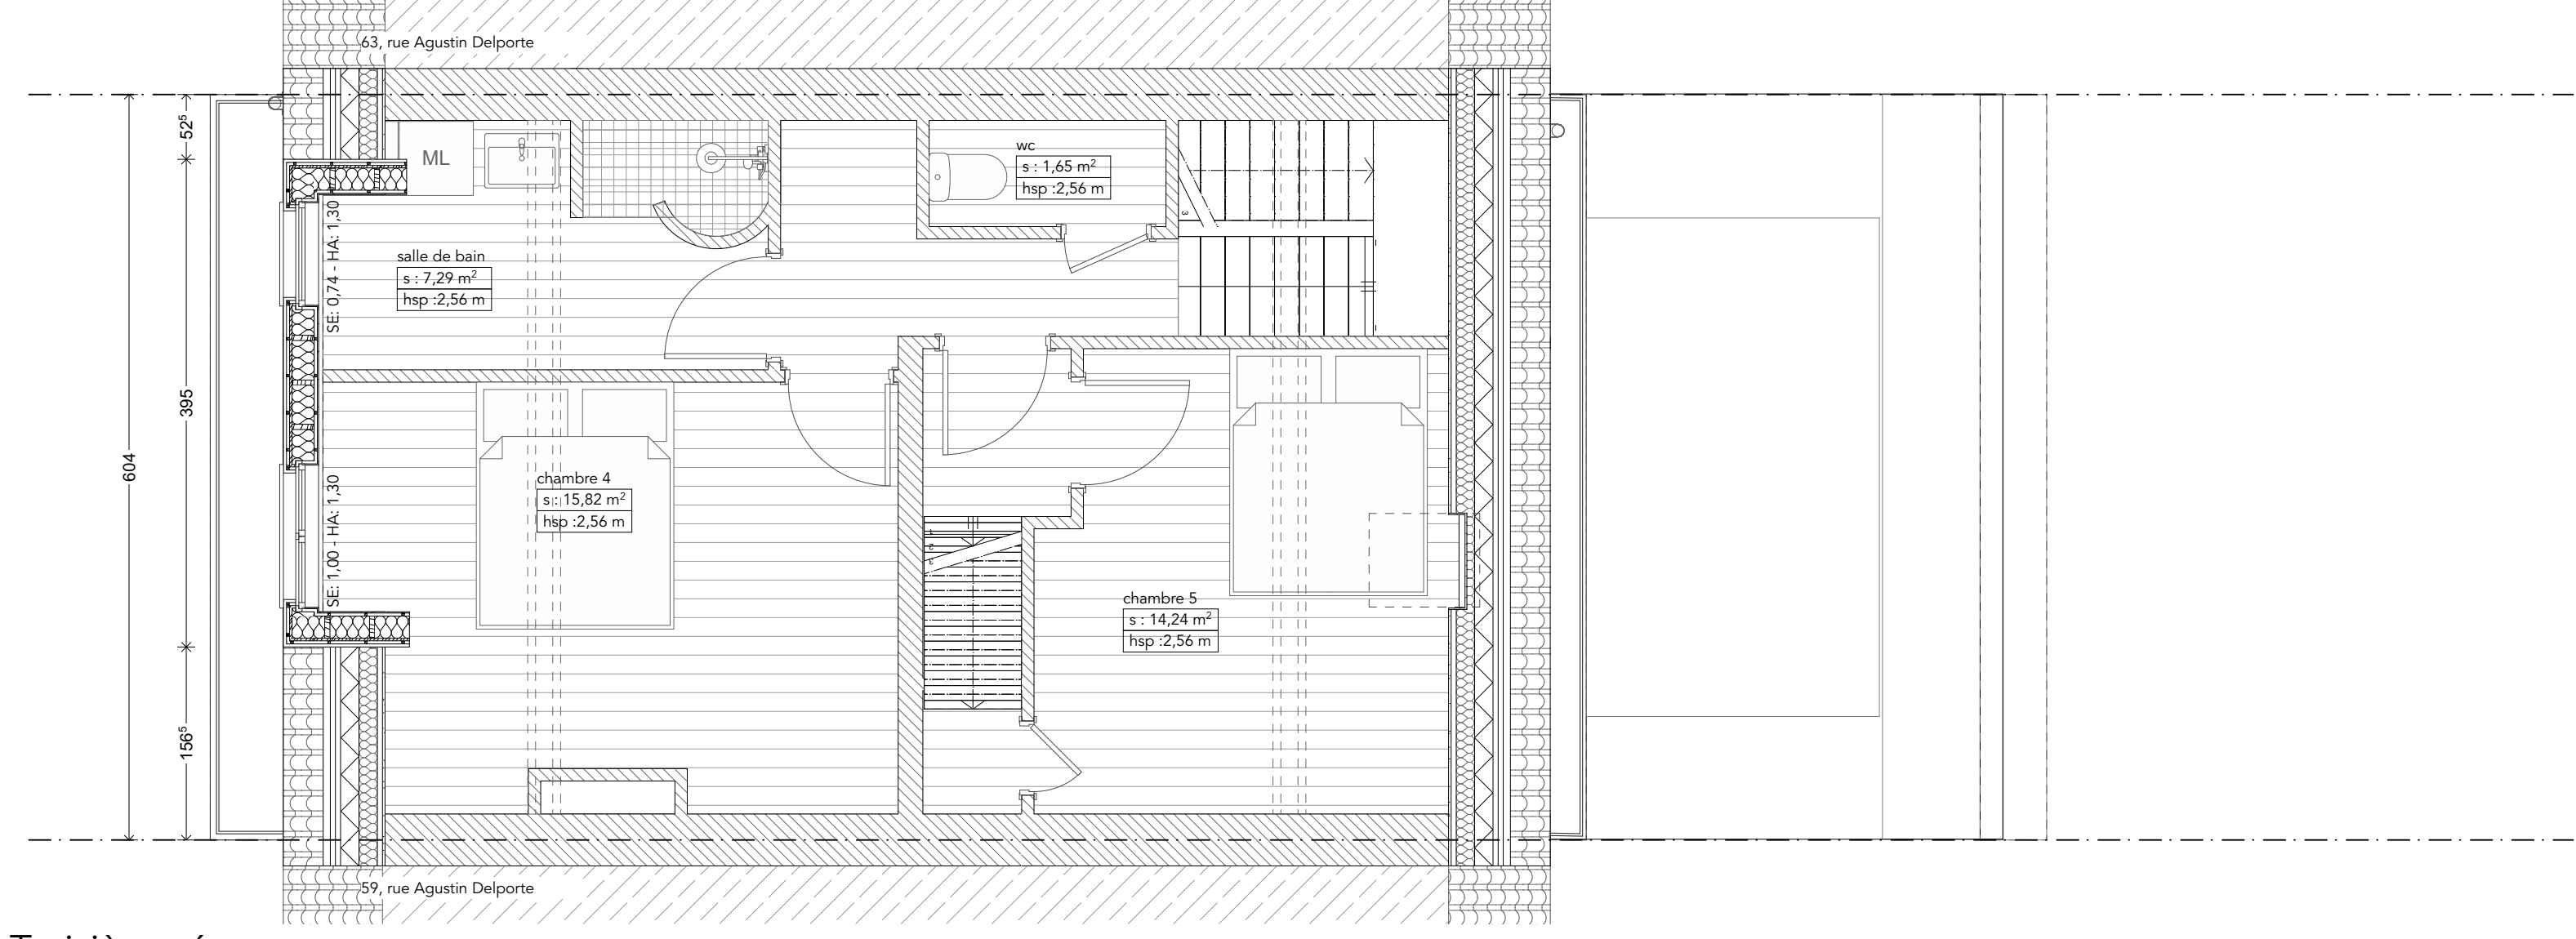



Troisième étage

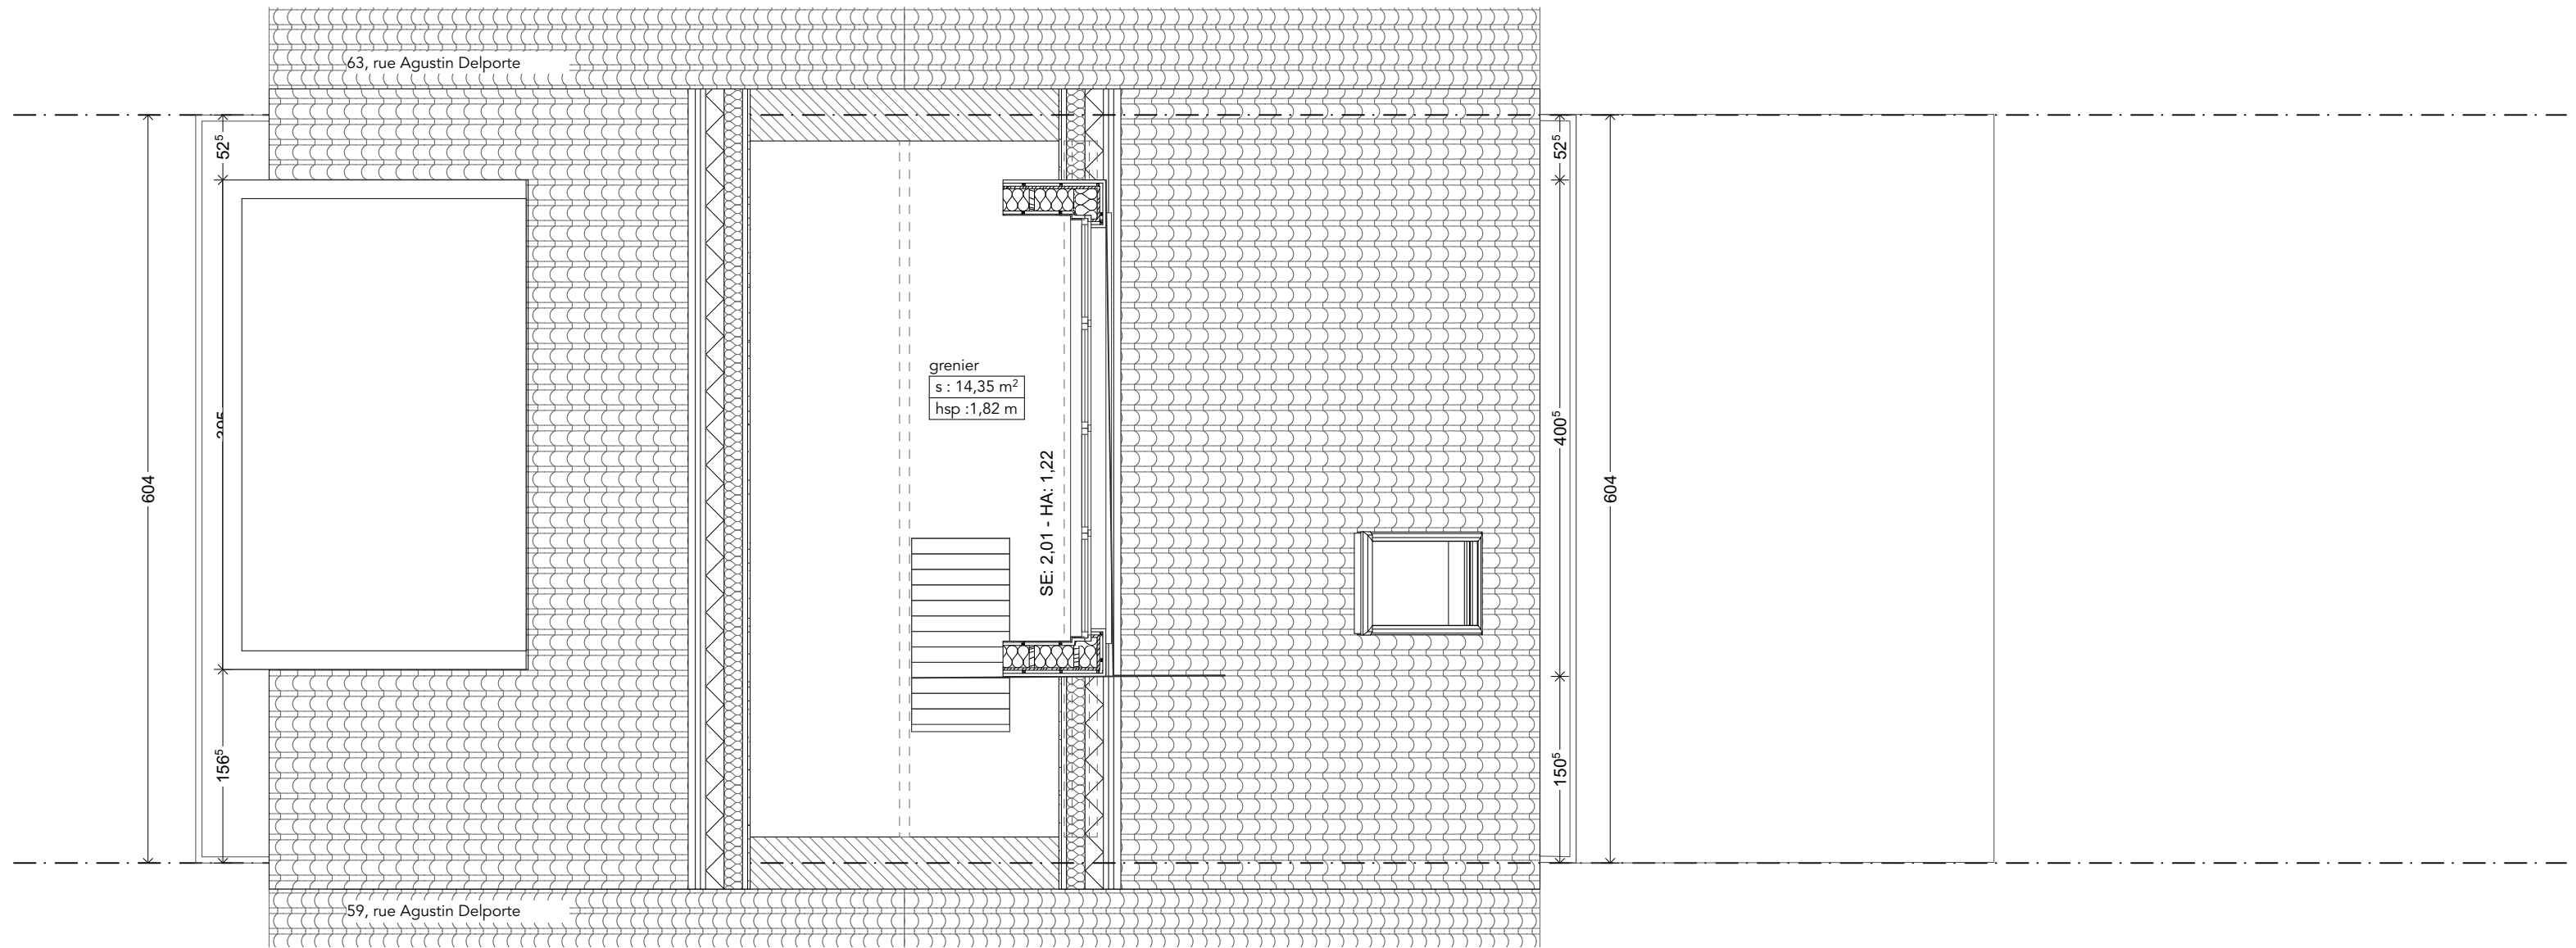

Combles

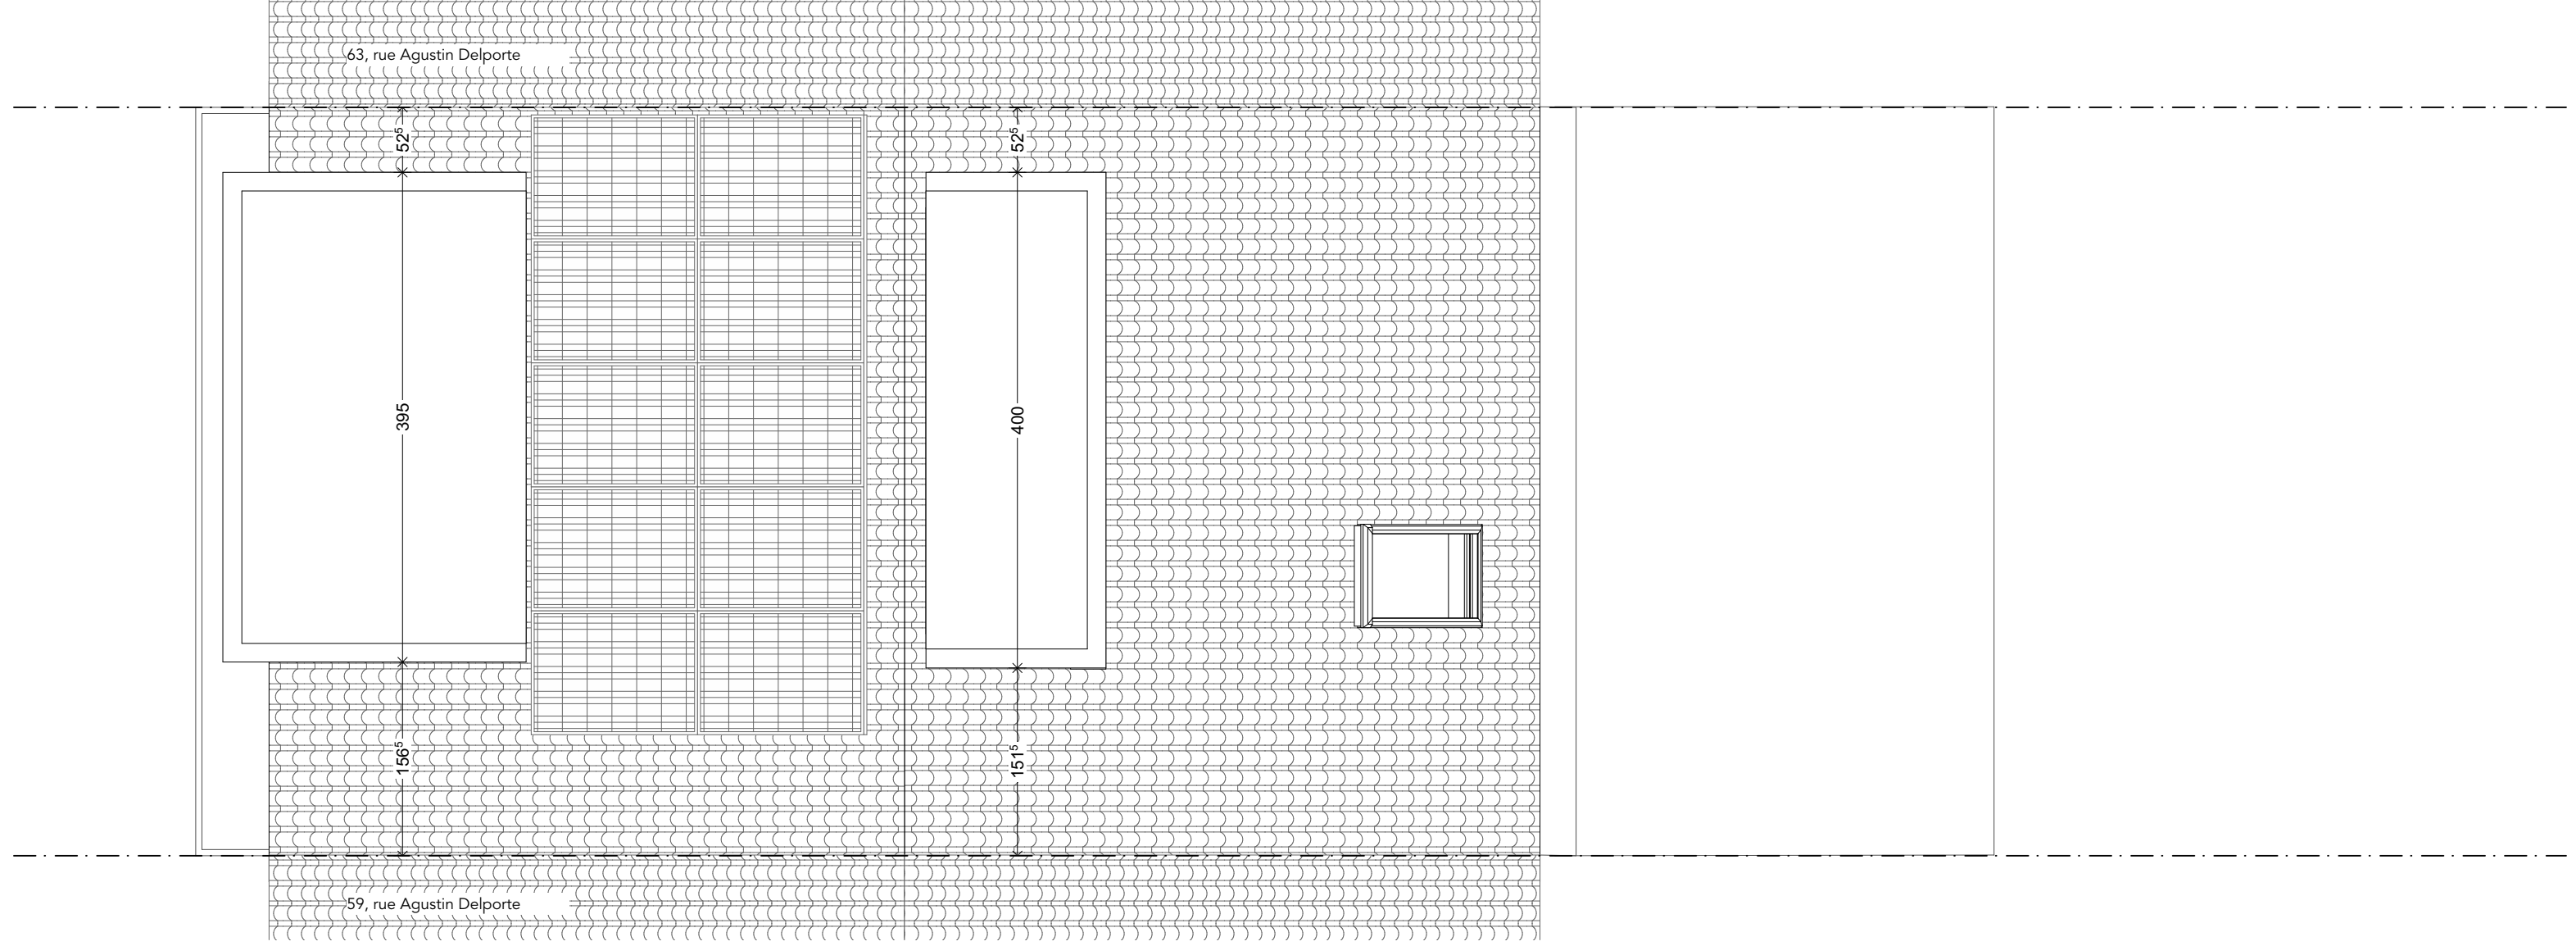

Toiture

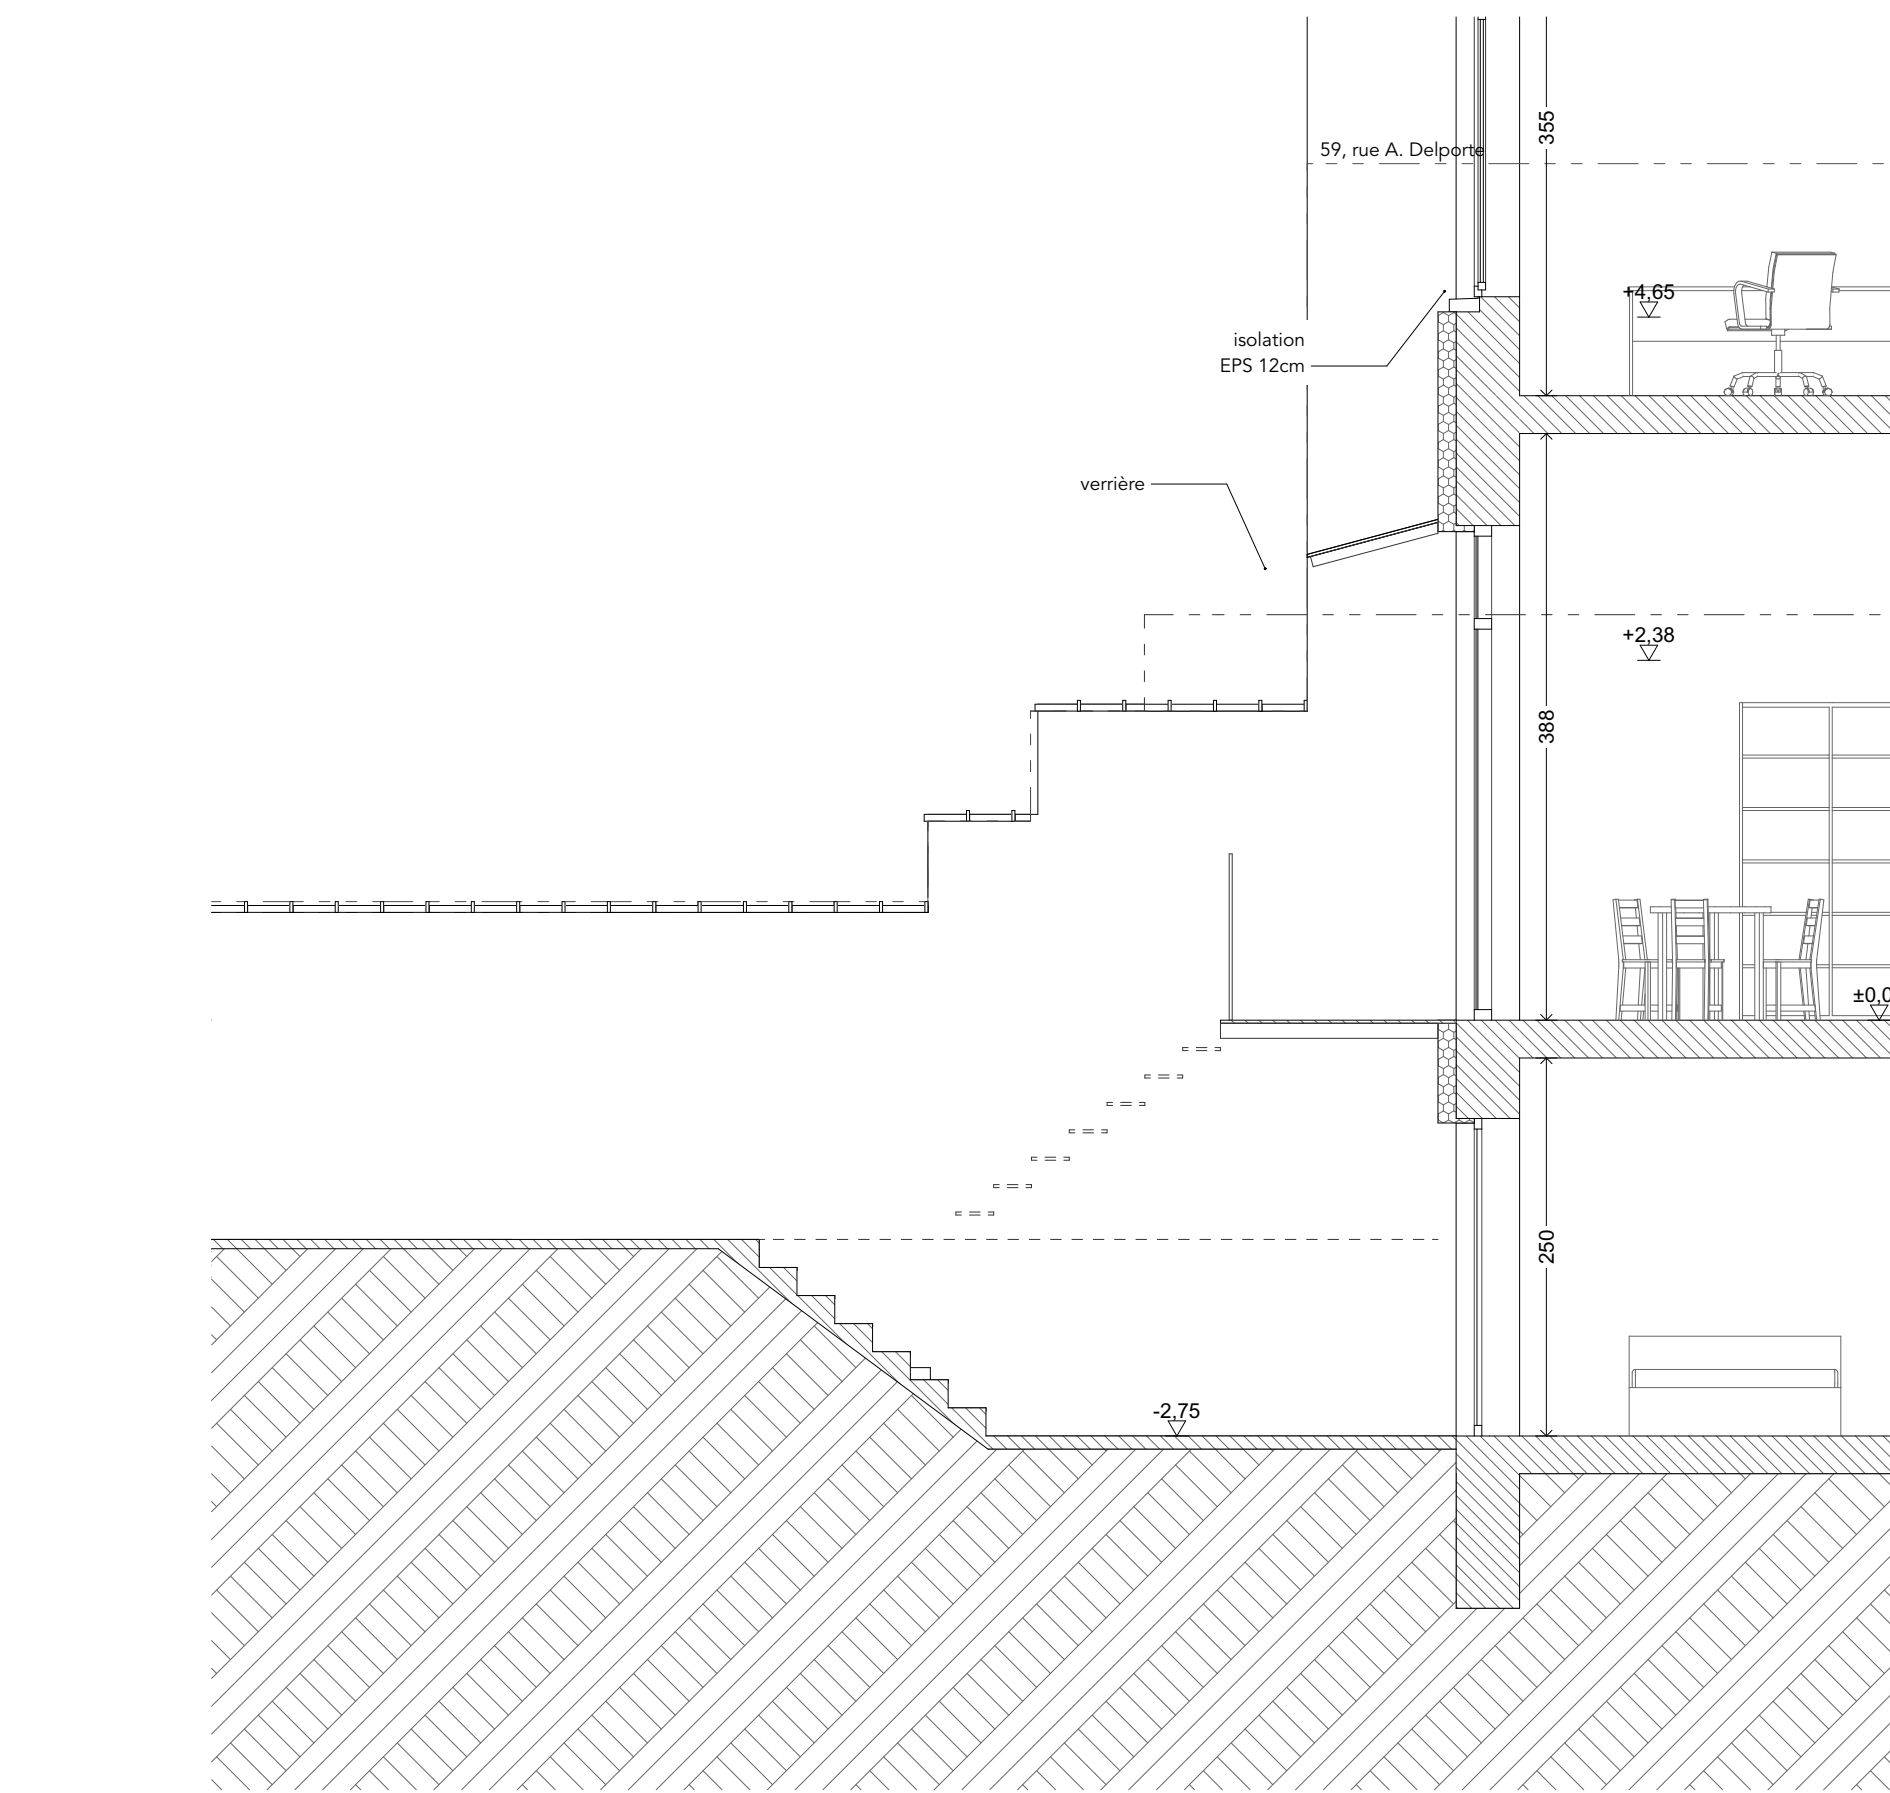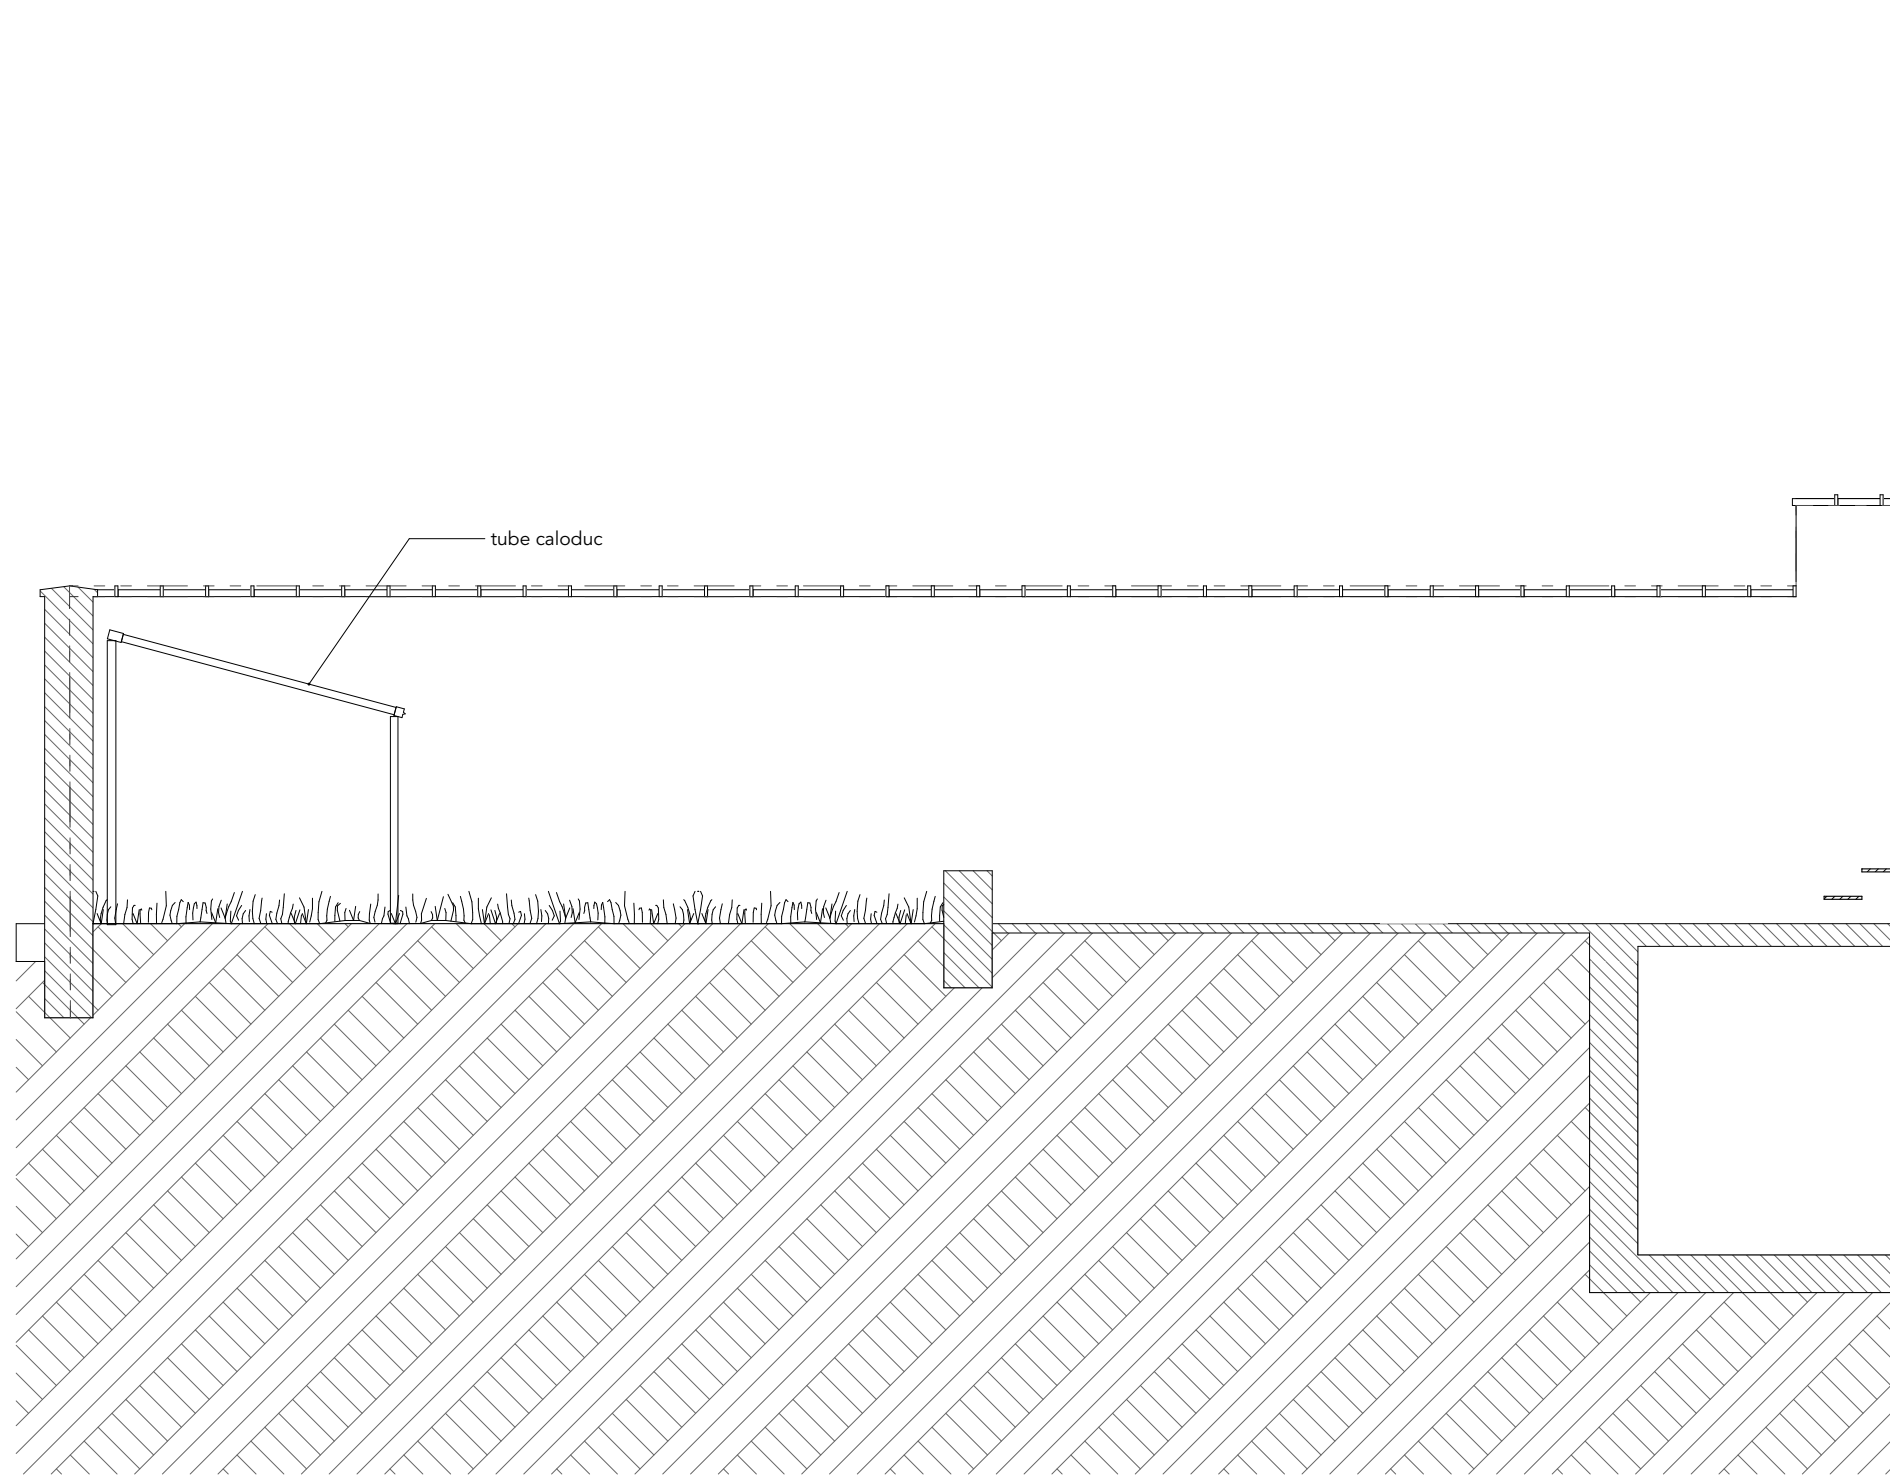

Coupe longitudinale



Facade avant



Facade arrière



Implantation 1/500



Localisation 1/1000

RECIFES

DEMANDE DE PERMIS D'URBANISME

Projet

Adresse du site

Demandeur

Architecte

Plans

Echelles

Dessin original

Modifications

Situation projetée

1:500, 1:1000, 1:50

lundi 24 août 2026

Compléments

Ce dossier est administratif et non un plan d'exécution.
Toutes les dimensions sont données à titre indicatif. L'entrepreneur dessinera le cadrage des briques avant exécution.
L'entrepreneur se doit de se vérifier avant toutes commandes ou mise en œuvre de ses ouvrages.
Le receveur bénéficiera des accès à la prestation nécessaire à l'exécution des travaux commandés.
L'entrepreneur assurera le protocole et l'inspection finale de l'ouvrage public et de toutes les constatations avant le début de ses travaux.