


REGION
BRUXELLES-
CAPITALE

RUE DE LA REFORME 20,
RUE FERNAND NEURAY 33,
1050 BRUXELLES

 


RENOVATION ET
EXTENSION D'UNE
MAISON
D'HABITATION,
CREATION D'UNE
TERRASSE D'UN
DUPLEX EXISTANT

DEMANDE DE
PERMIS
D'URBANISME
Plans de synthèse

Permis modificatif suivant avis favorable
sous conditions de la Commission de
Concertation du 04/06/2025 -
application de l'art.191 COBAT

Modification	
Indice	Date
A	03.03.2025

 


IMPLANTATION

DOS. 24/201

Date 26.01.2026
Echelle 1 / 500

PU
00

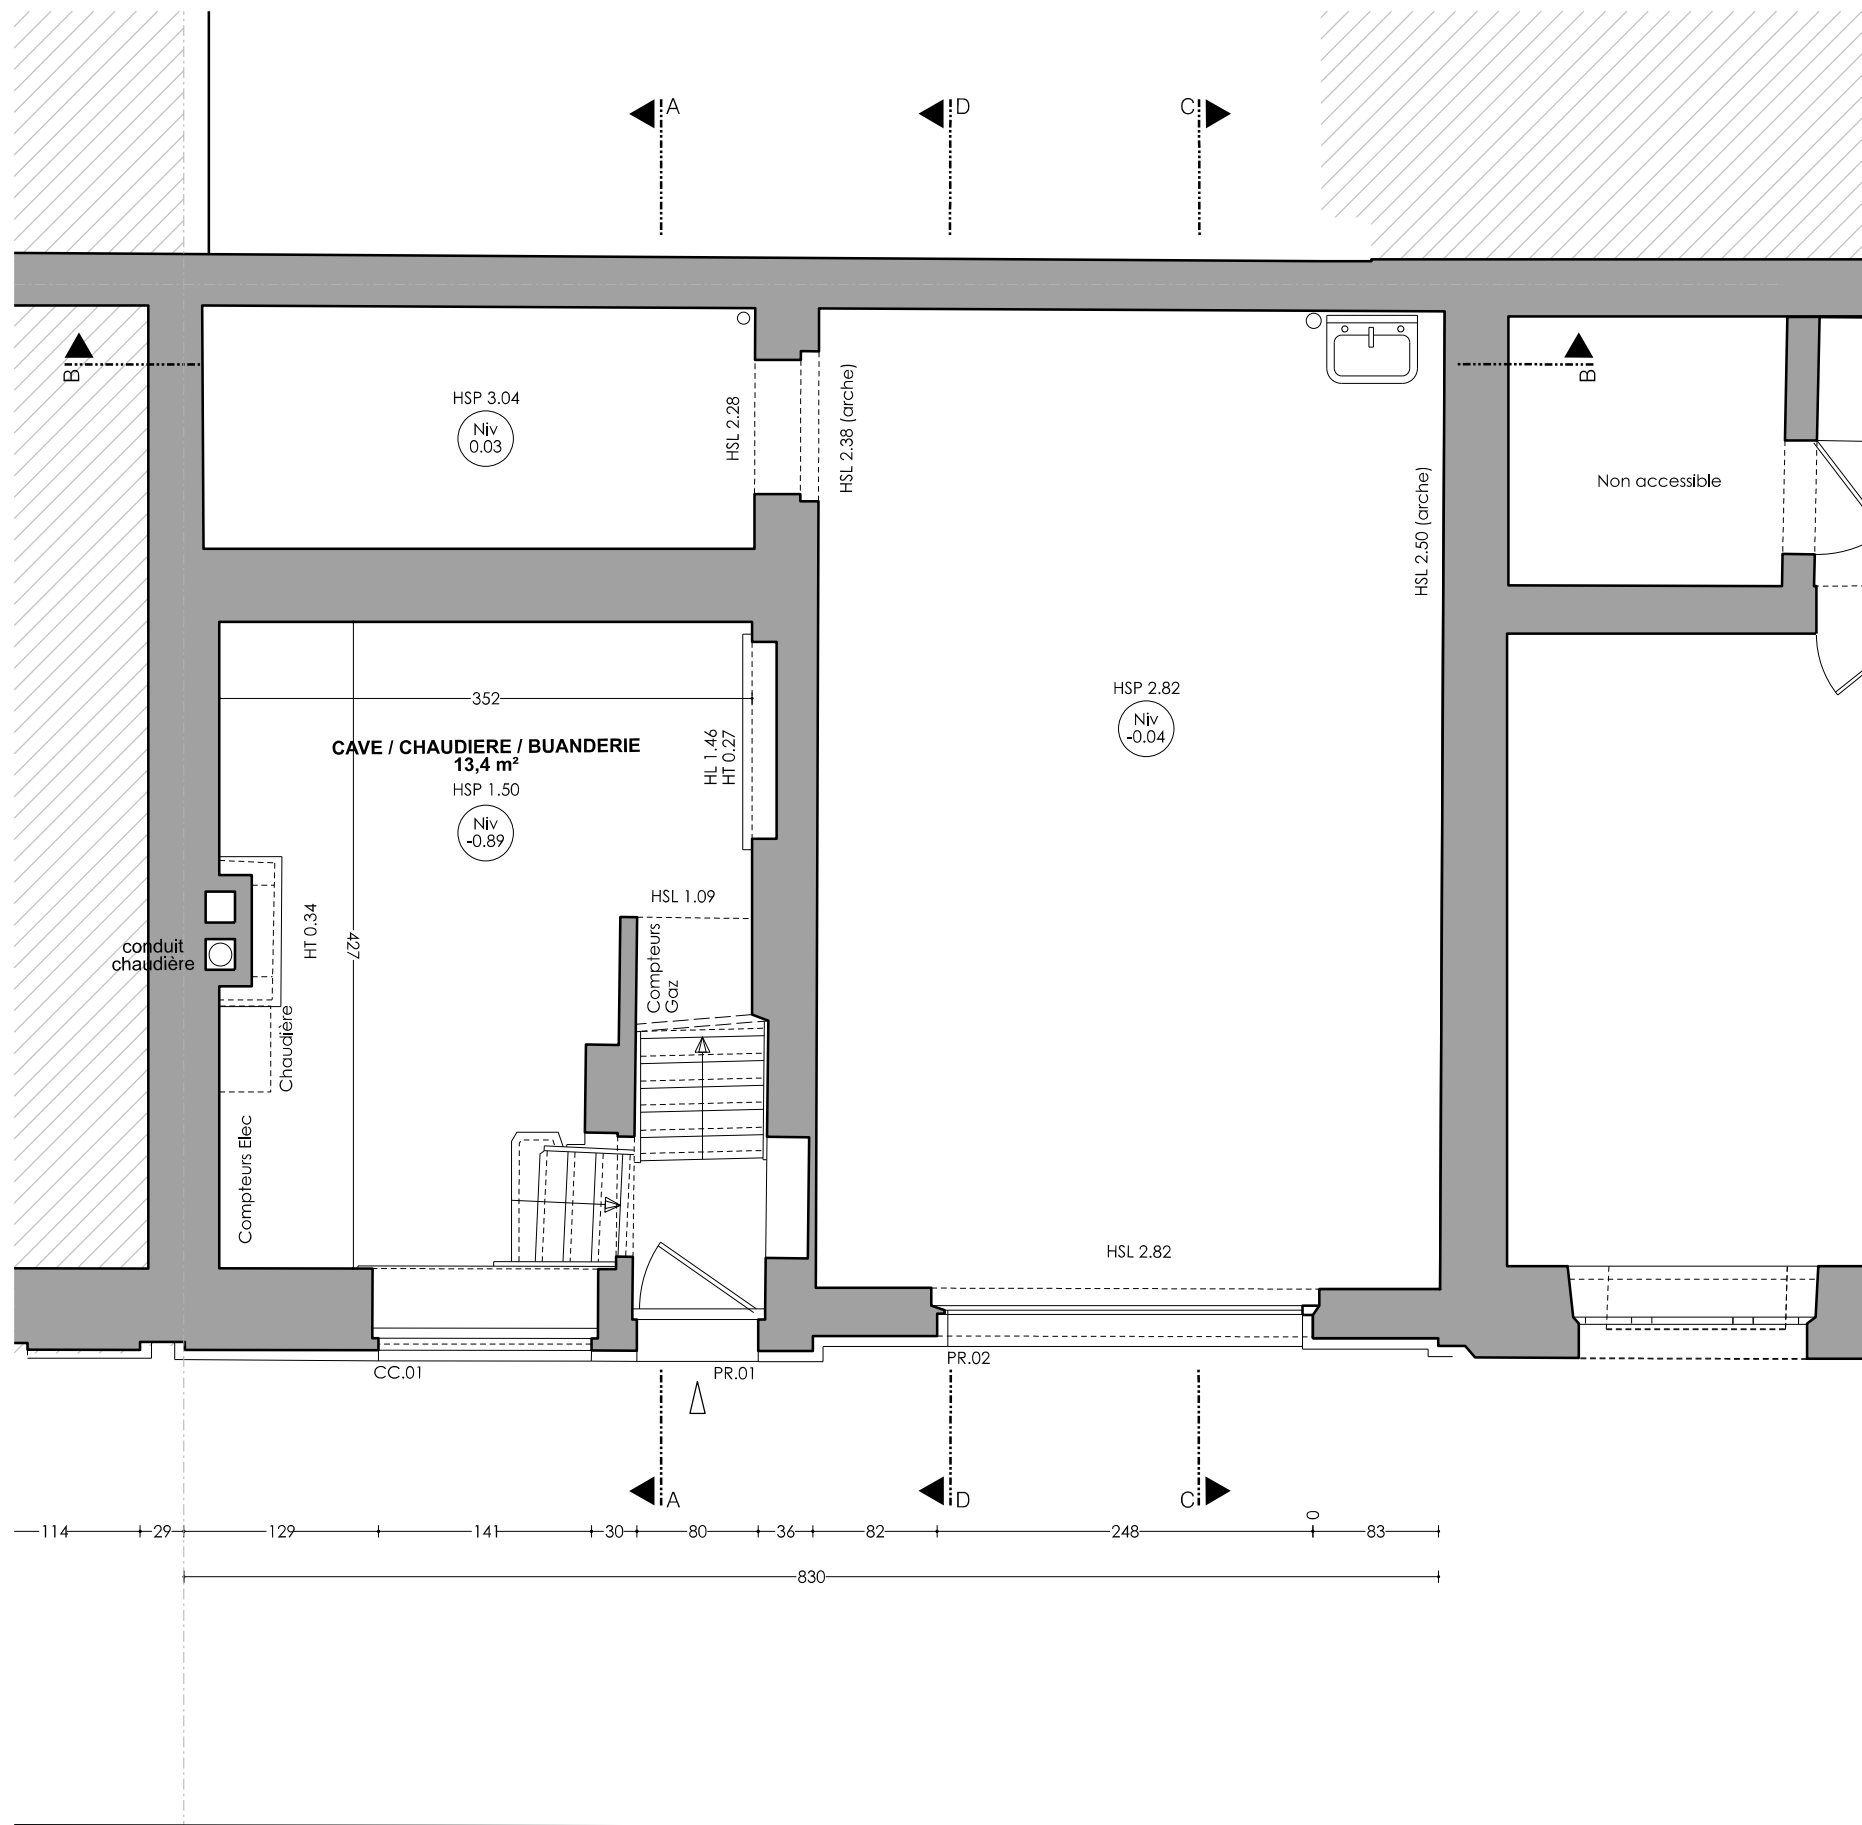

REGION
BRUXELLES-
CAPITALE


RUE DE LA REFORME 20,
RUE FERNAND NEURAY 33,
1050 BRUXELLES

RENOVATION ET
EXTENSION D'UNE
MAISON
D'HABITATION,
CREATION D'UNE
TERRASSE D'UN
DUPLEX EXISTANT

DEMANDE DE
PERMIS
D'URBANISME
Plans de synthèse

Permis modificatif suivant avis favorable
sous conditions de la Commission de
Concertation du 04/06/2025 -
application de l'art.191 COBAT

Modification	
Indice	Date
A	03.03.2025


 


PLAN NIV -1

DOS. 24/201


Date 26.01.2026
Echelle 1 / 50

PU
01

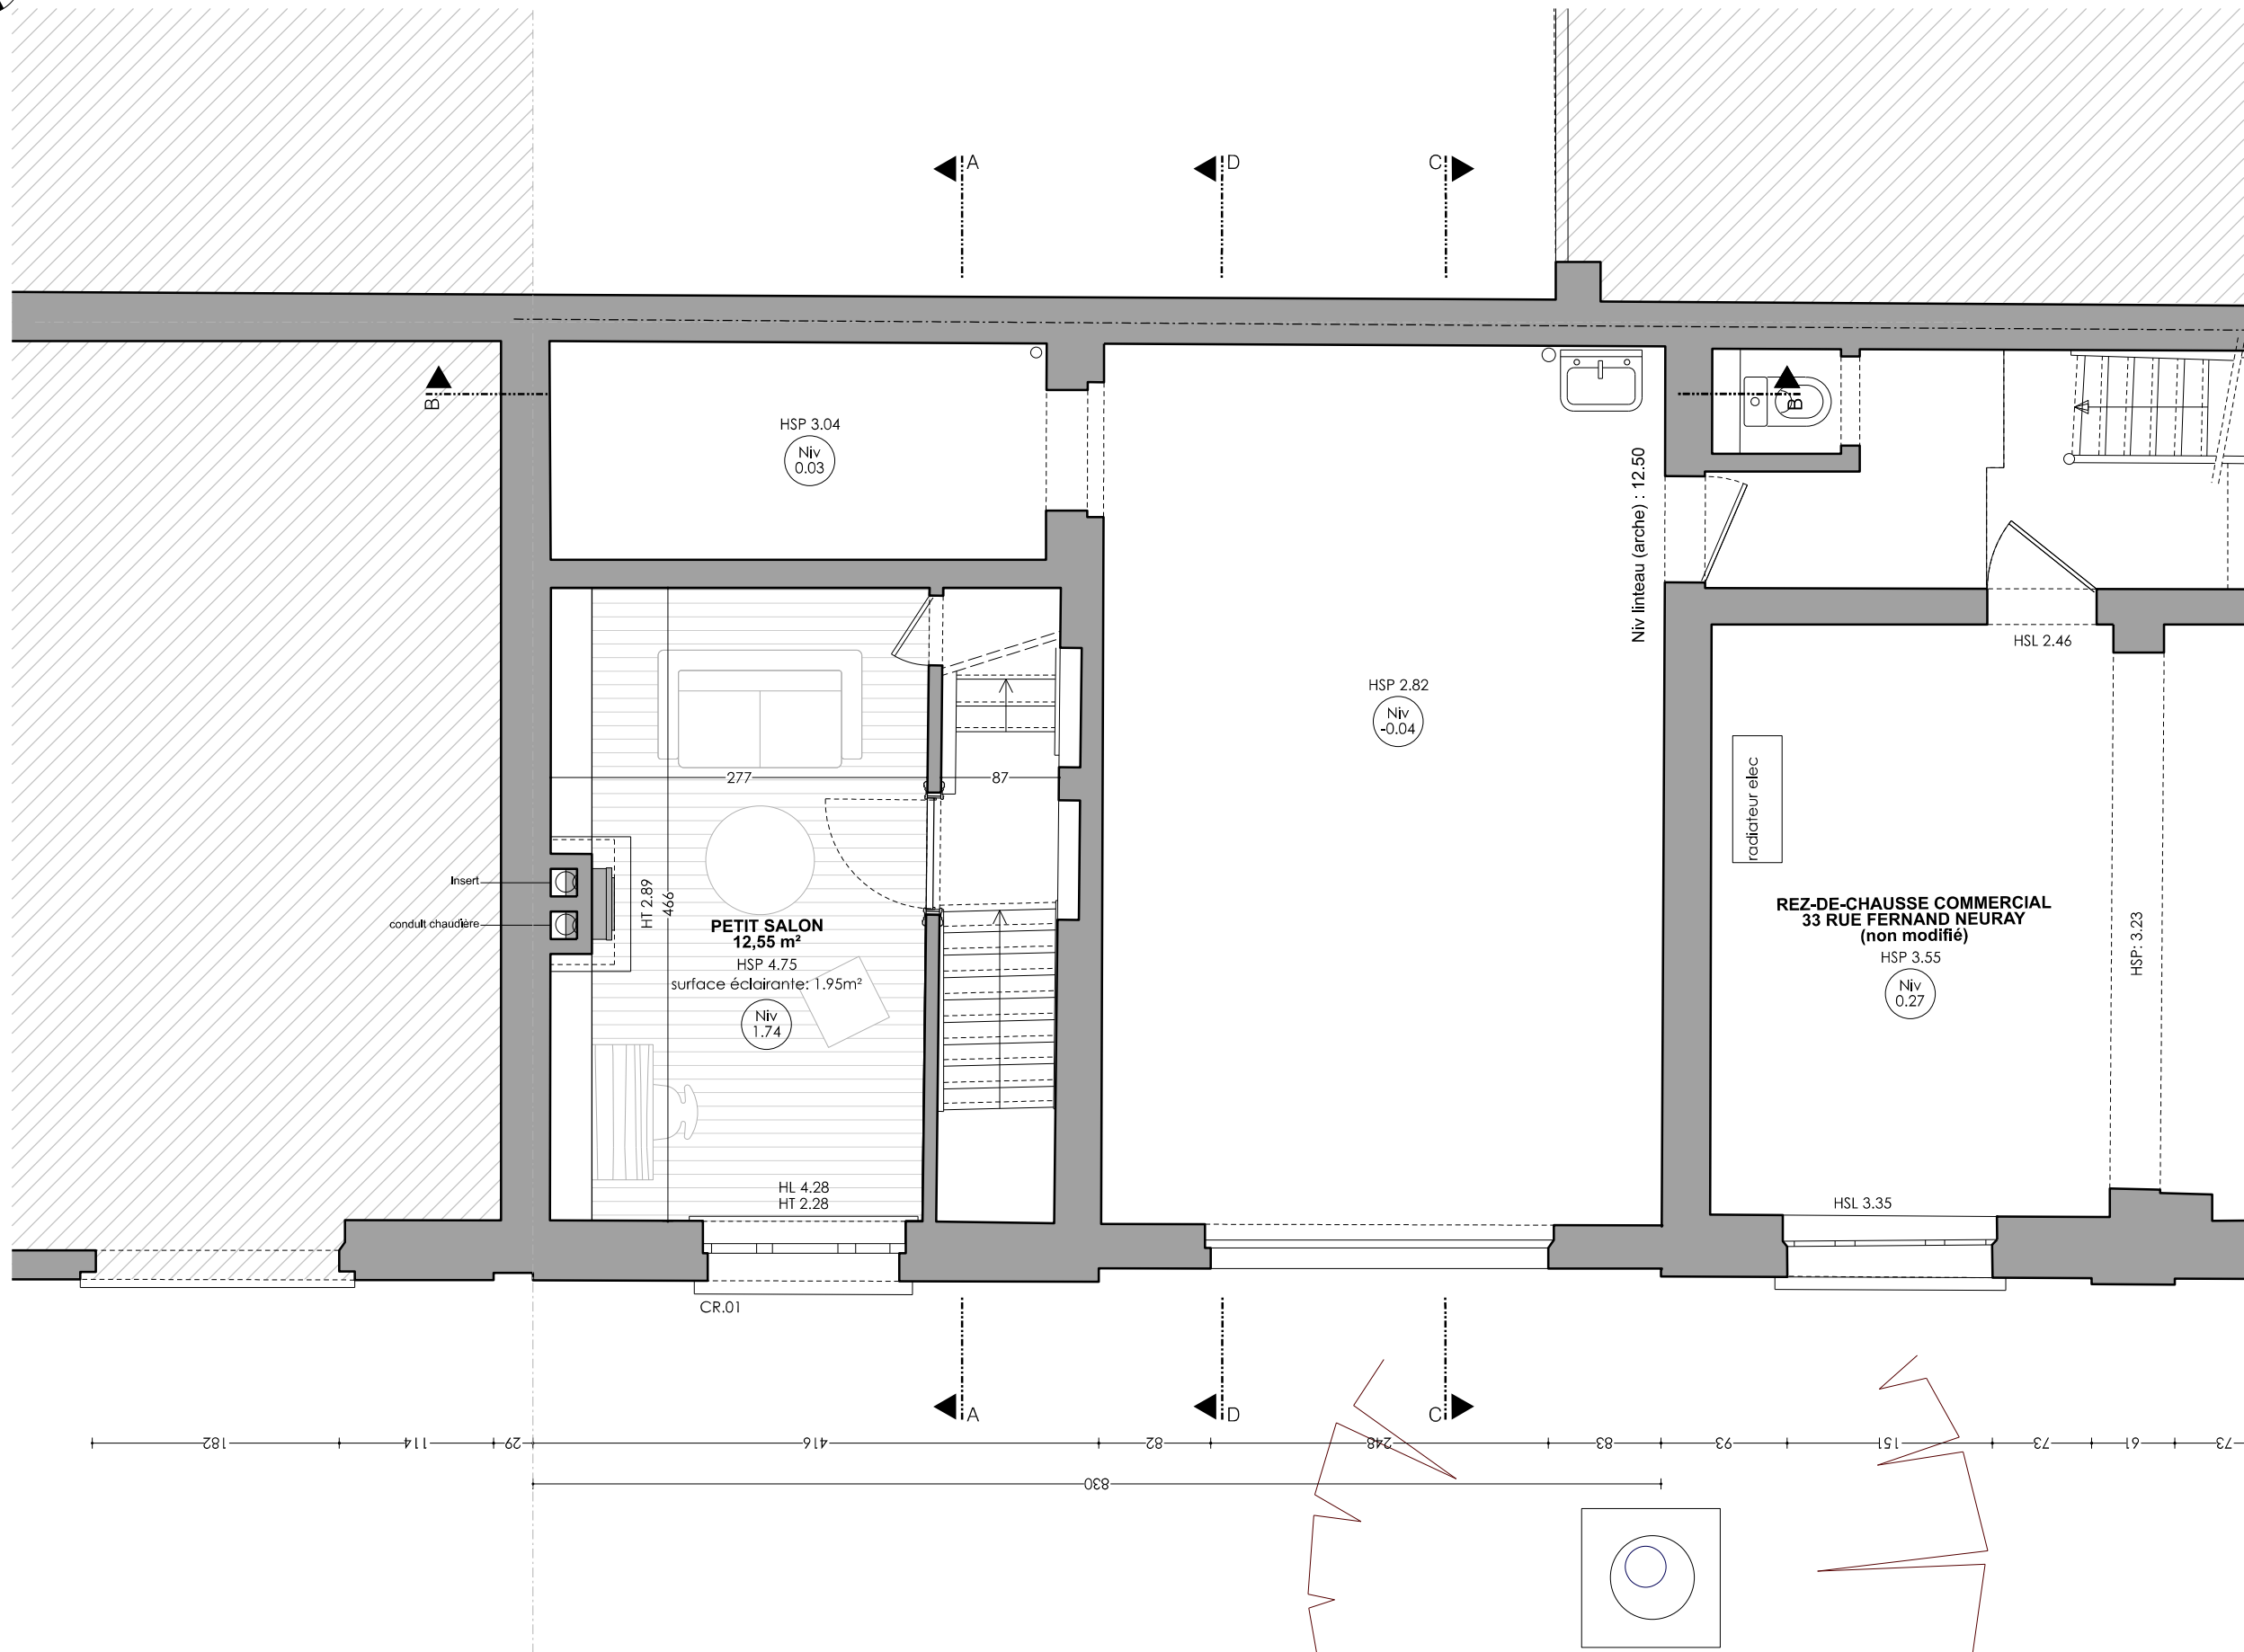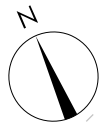

REGION
BRUXELLES-
CAPITALE

RUE DE LA REFORME 20,
RUE FERNAND NEURAY 33,
1050 BRUXELLES

 


RENOVATION ET
EXTENSION D'UNE
MAISON
D'HABITATION,
CREATION D'UNE
TERRASSE D'UN
DUPLEX EXISTANT

DEMANDE DE
PERMIS
D'URBANISME
Plans de synthèse

Permis modificatif suivant avis favorable
sous conditions de la Commission de
Concertation du 04/06/2025 -
application de l'art.191 COBAT

Modification	
Indice	Date
A	03.03.2025


 


PLAN NIV +0

D0S. 24/201

Date 26.01.2026
Echelle 1 / 50

PU
02

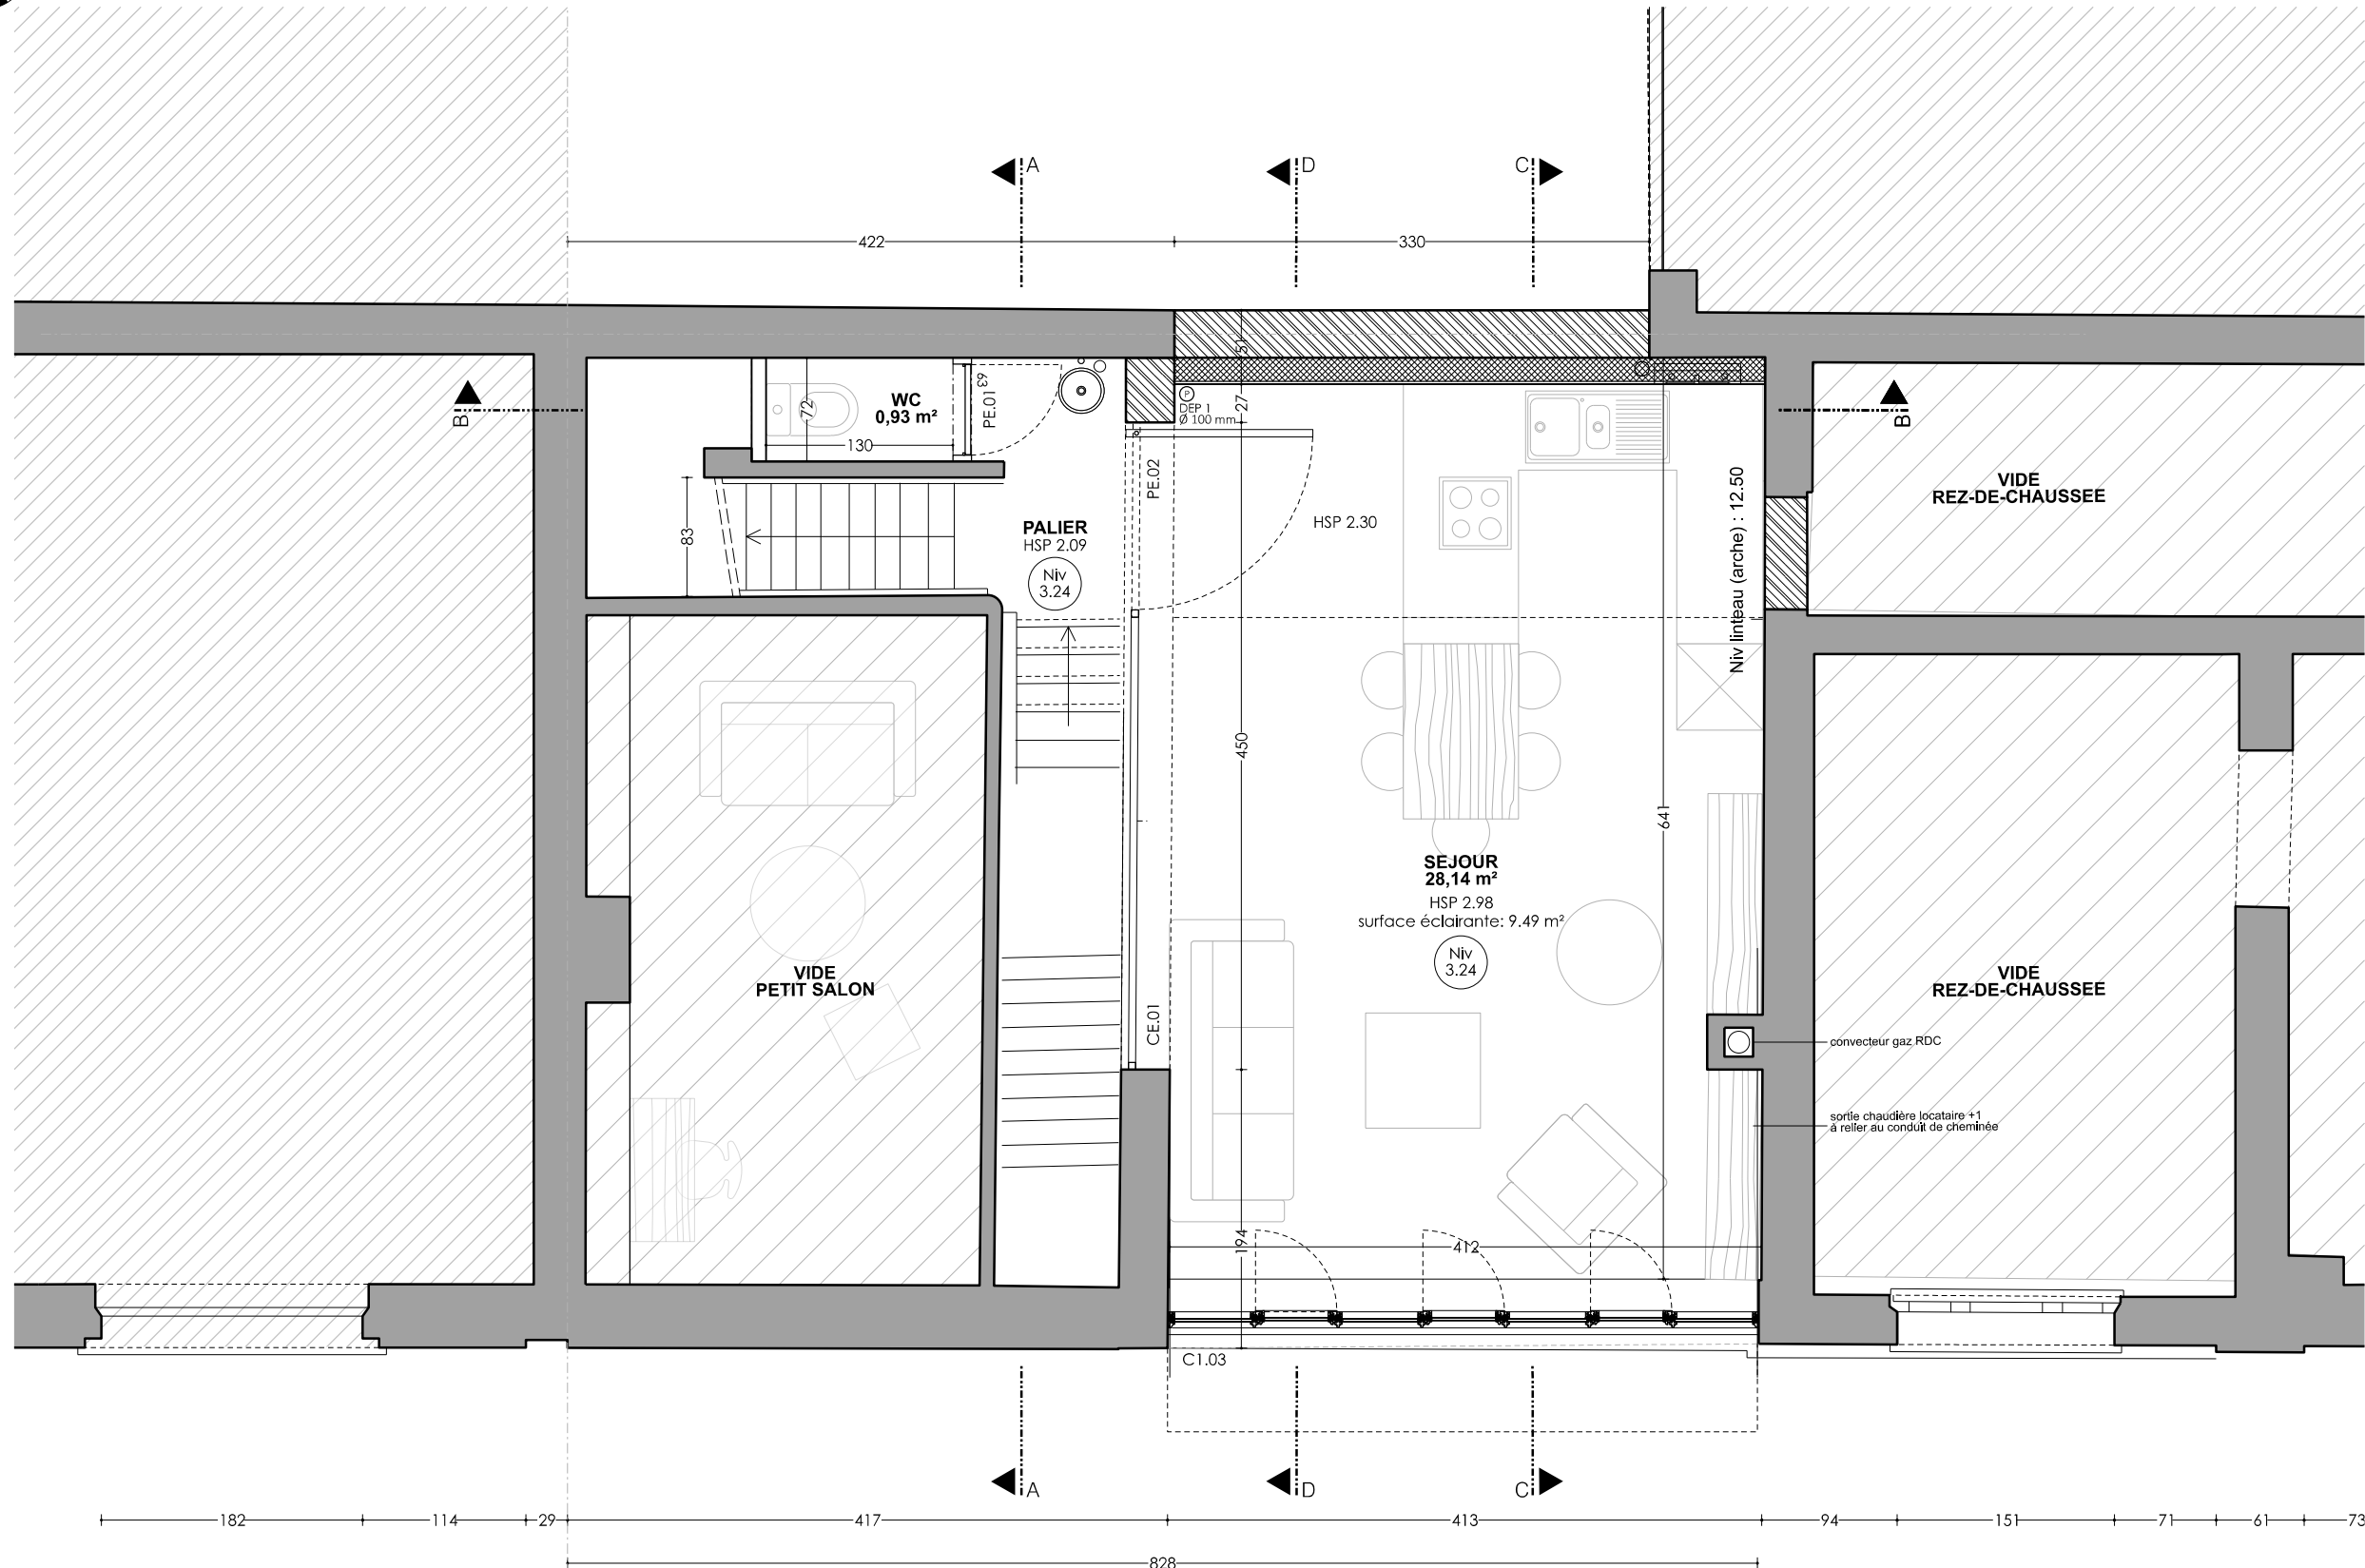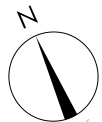

REGION
BRUXELLES-
CAPITALE


RUE DE LA REFORME 20,
RUE FERNAND NEURAY 33,
1050 BRUXELLES

RENOVATION ET
EXTENSION D'UNE
MAISON
D'HABITATION,
CREATION D'UNE
TERRASSE D'UN
DUPLEX EXISTANT

DEMANDE DE
PERMIS
D'URBANISME
Plans de synthèse

Permis modificatif suivant avis favorable
sous conditions de la Commission de
Concertation du 04/06/2025 -
application de l'art.191 COBAT

Modification	
Indice	Date
A	03.03.2025


 


PLAN NIV E

DOS. 24/201

Date 26.01.2026
Echelle 1 / 50

PU
03

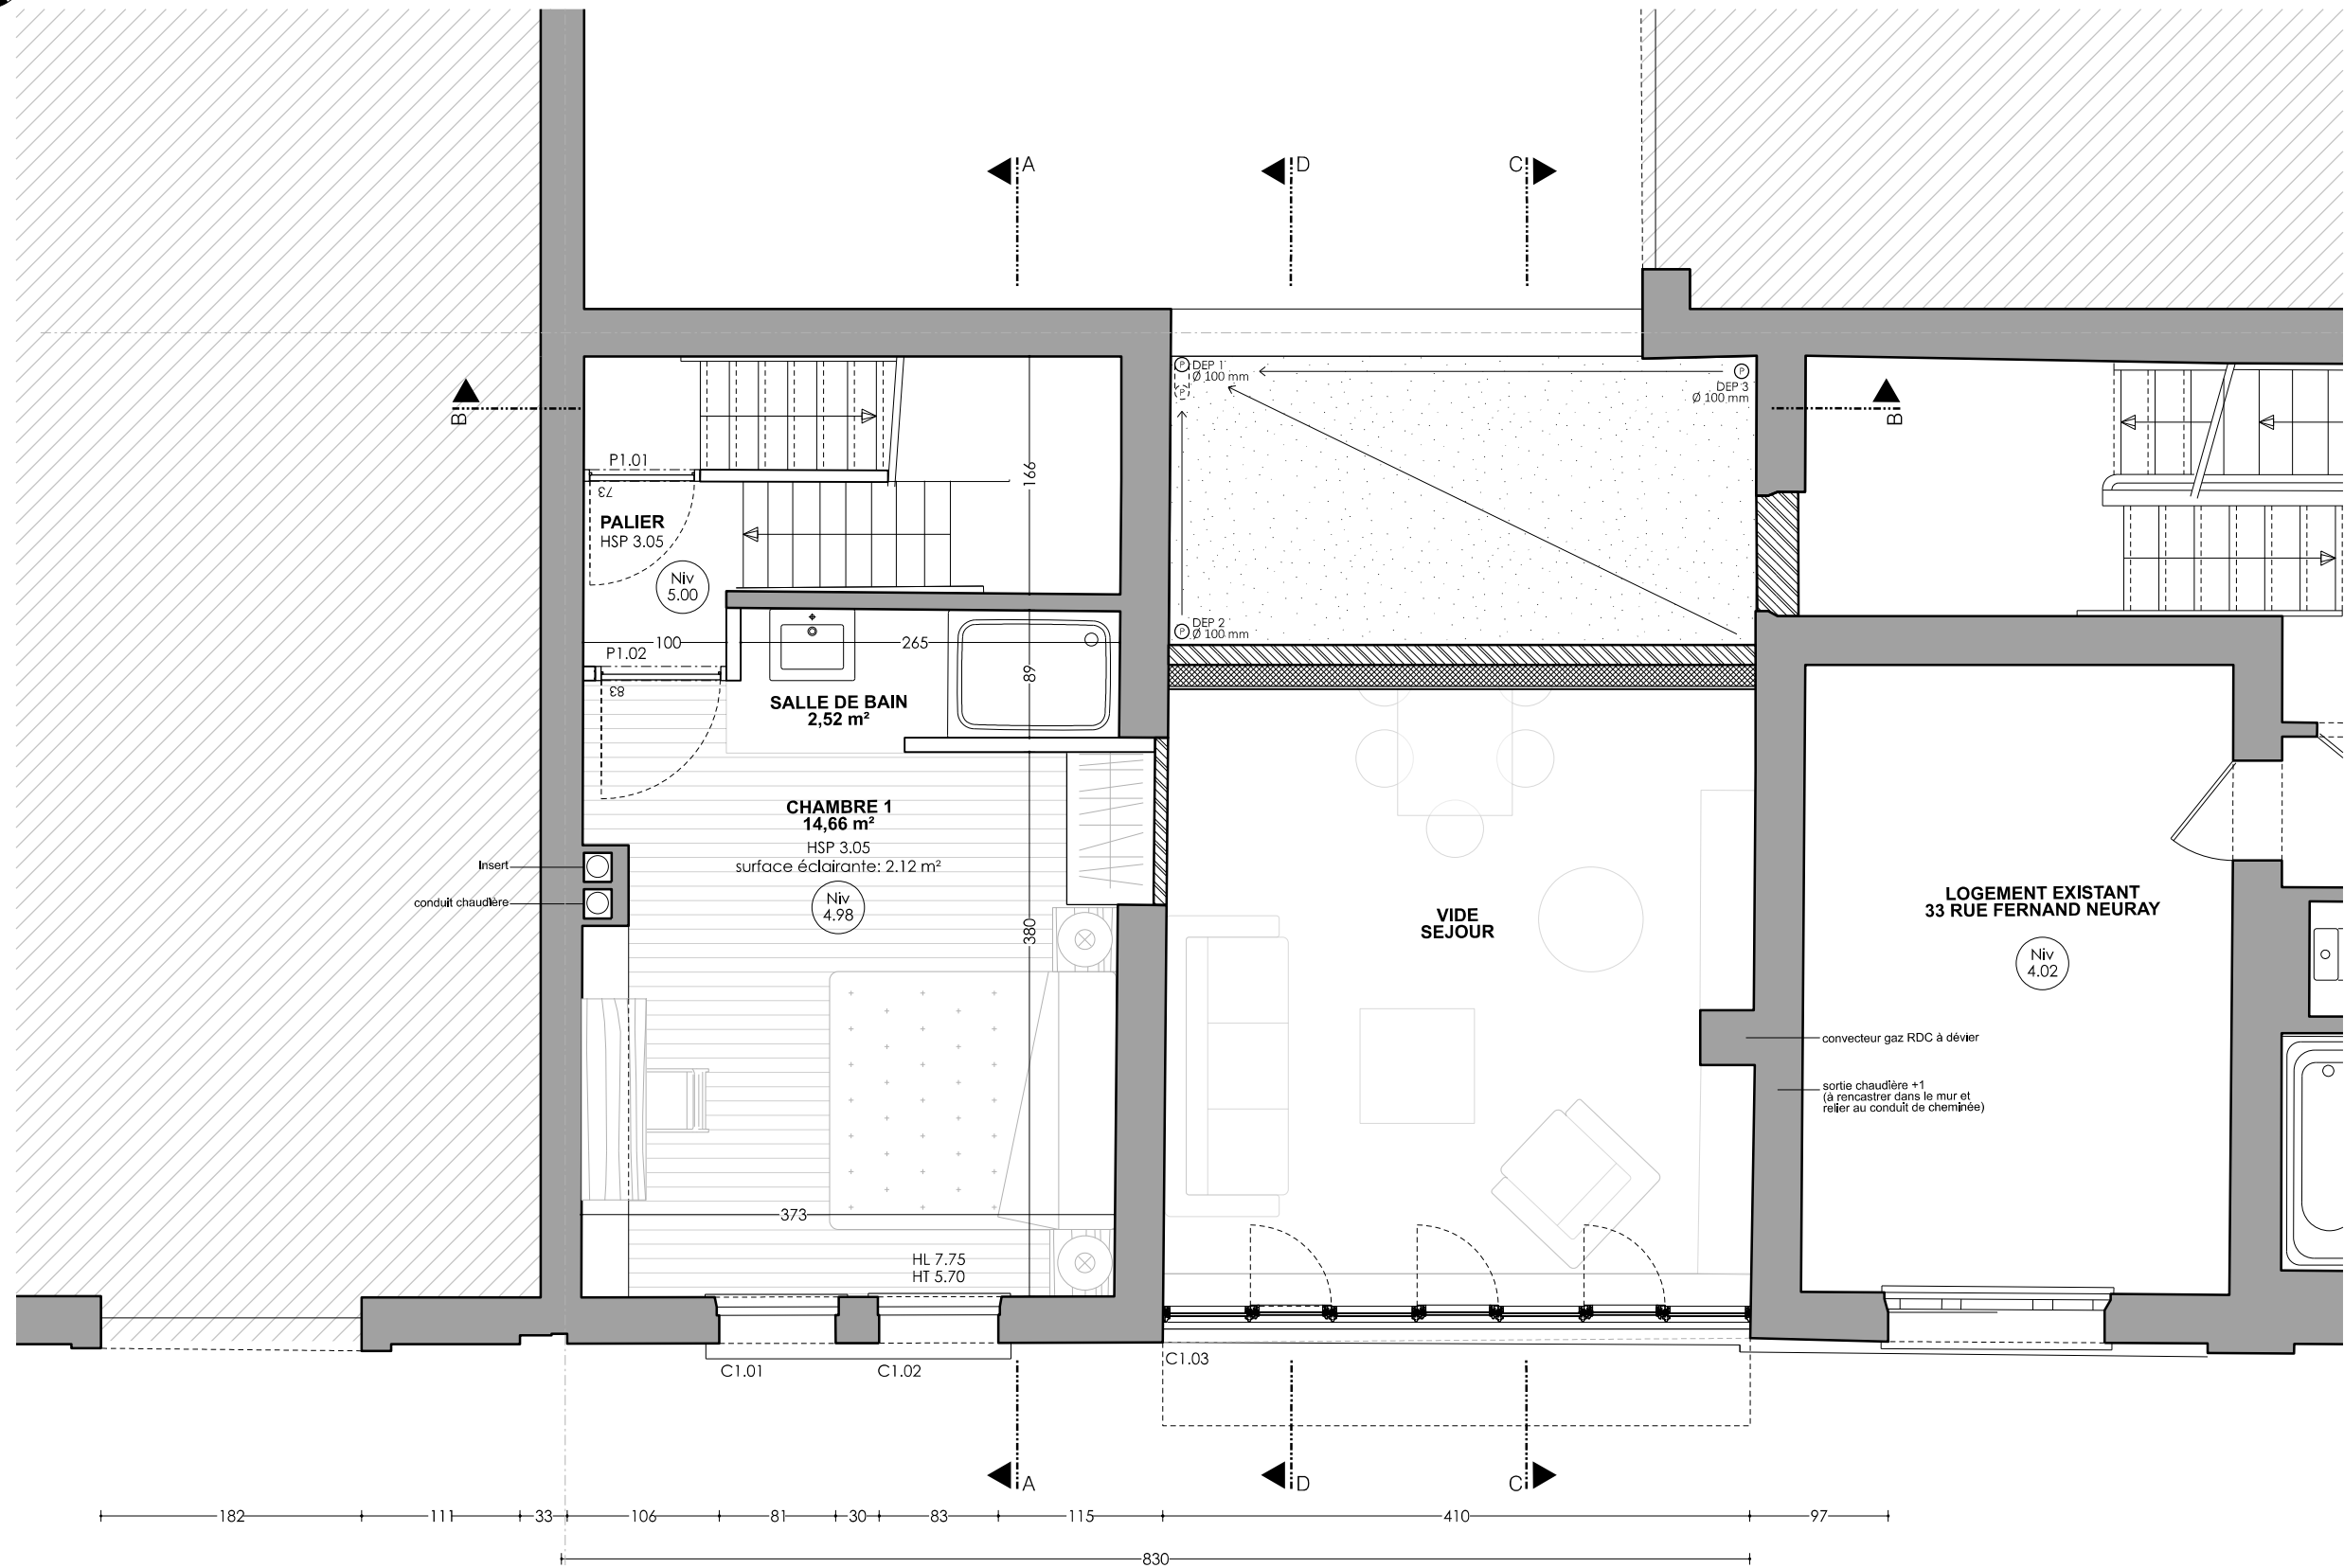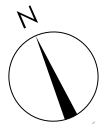

REGION
BRUXELLES-
CAPITALE

RUE DE LA REFORME 20,
RUE FERNAND NEURAY 33,
1050 BRUXELLES

RENOVATION ET
EXTENSION D'UNE
MAISON
D'HABITATION,
CREATION D'UNE
TERRASSE D'UN
DUPLEX EXISTANT

DEMANDE DE
PERMIS
D'URBANISME
Plans de synthèse

Permis modificatif suivant avis favorable
sous conditions de la Commission de
Concertation du 04/06/2025 -
application de l'art.191 COBAT



Modification	
Indice	Date
A	03.03.2025

PLAN NIV +1

DOS. 24/201


Date 26.01.2026
Echelle 1 / 50

PU
04

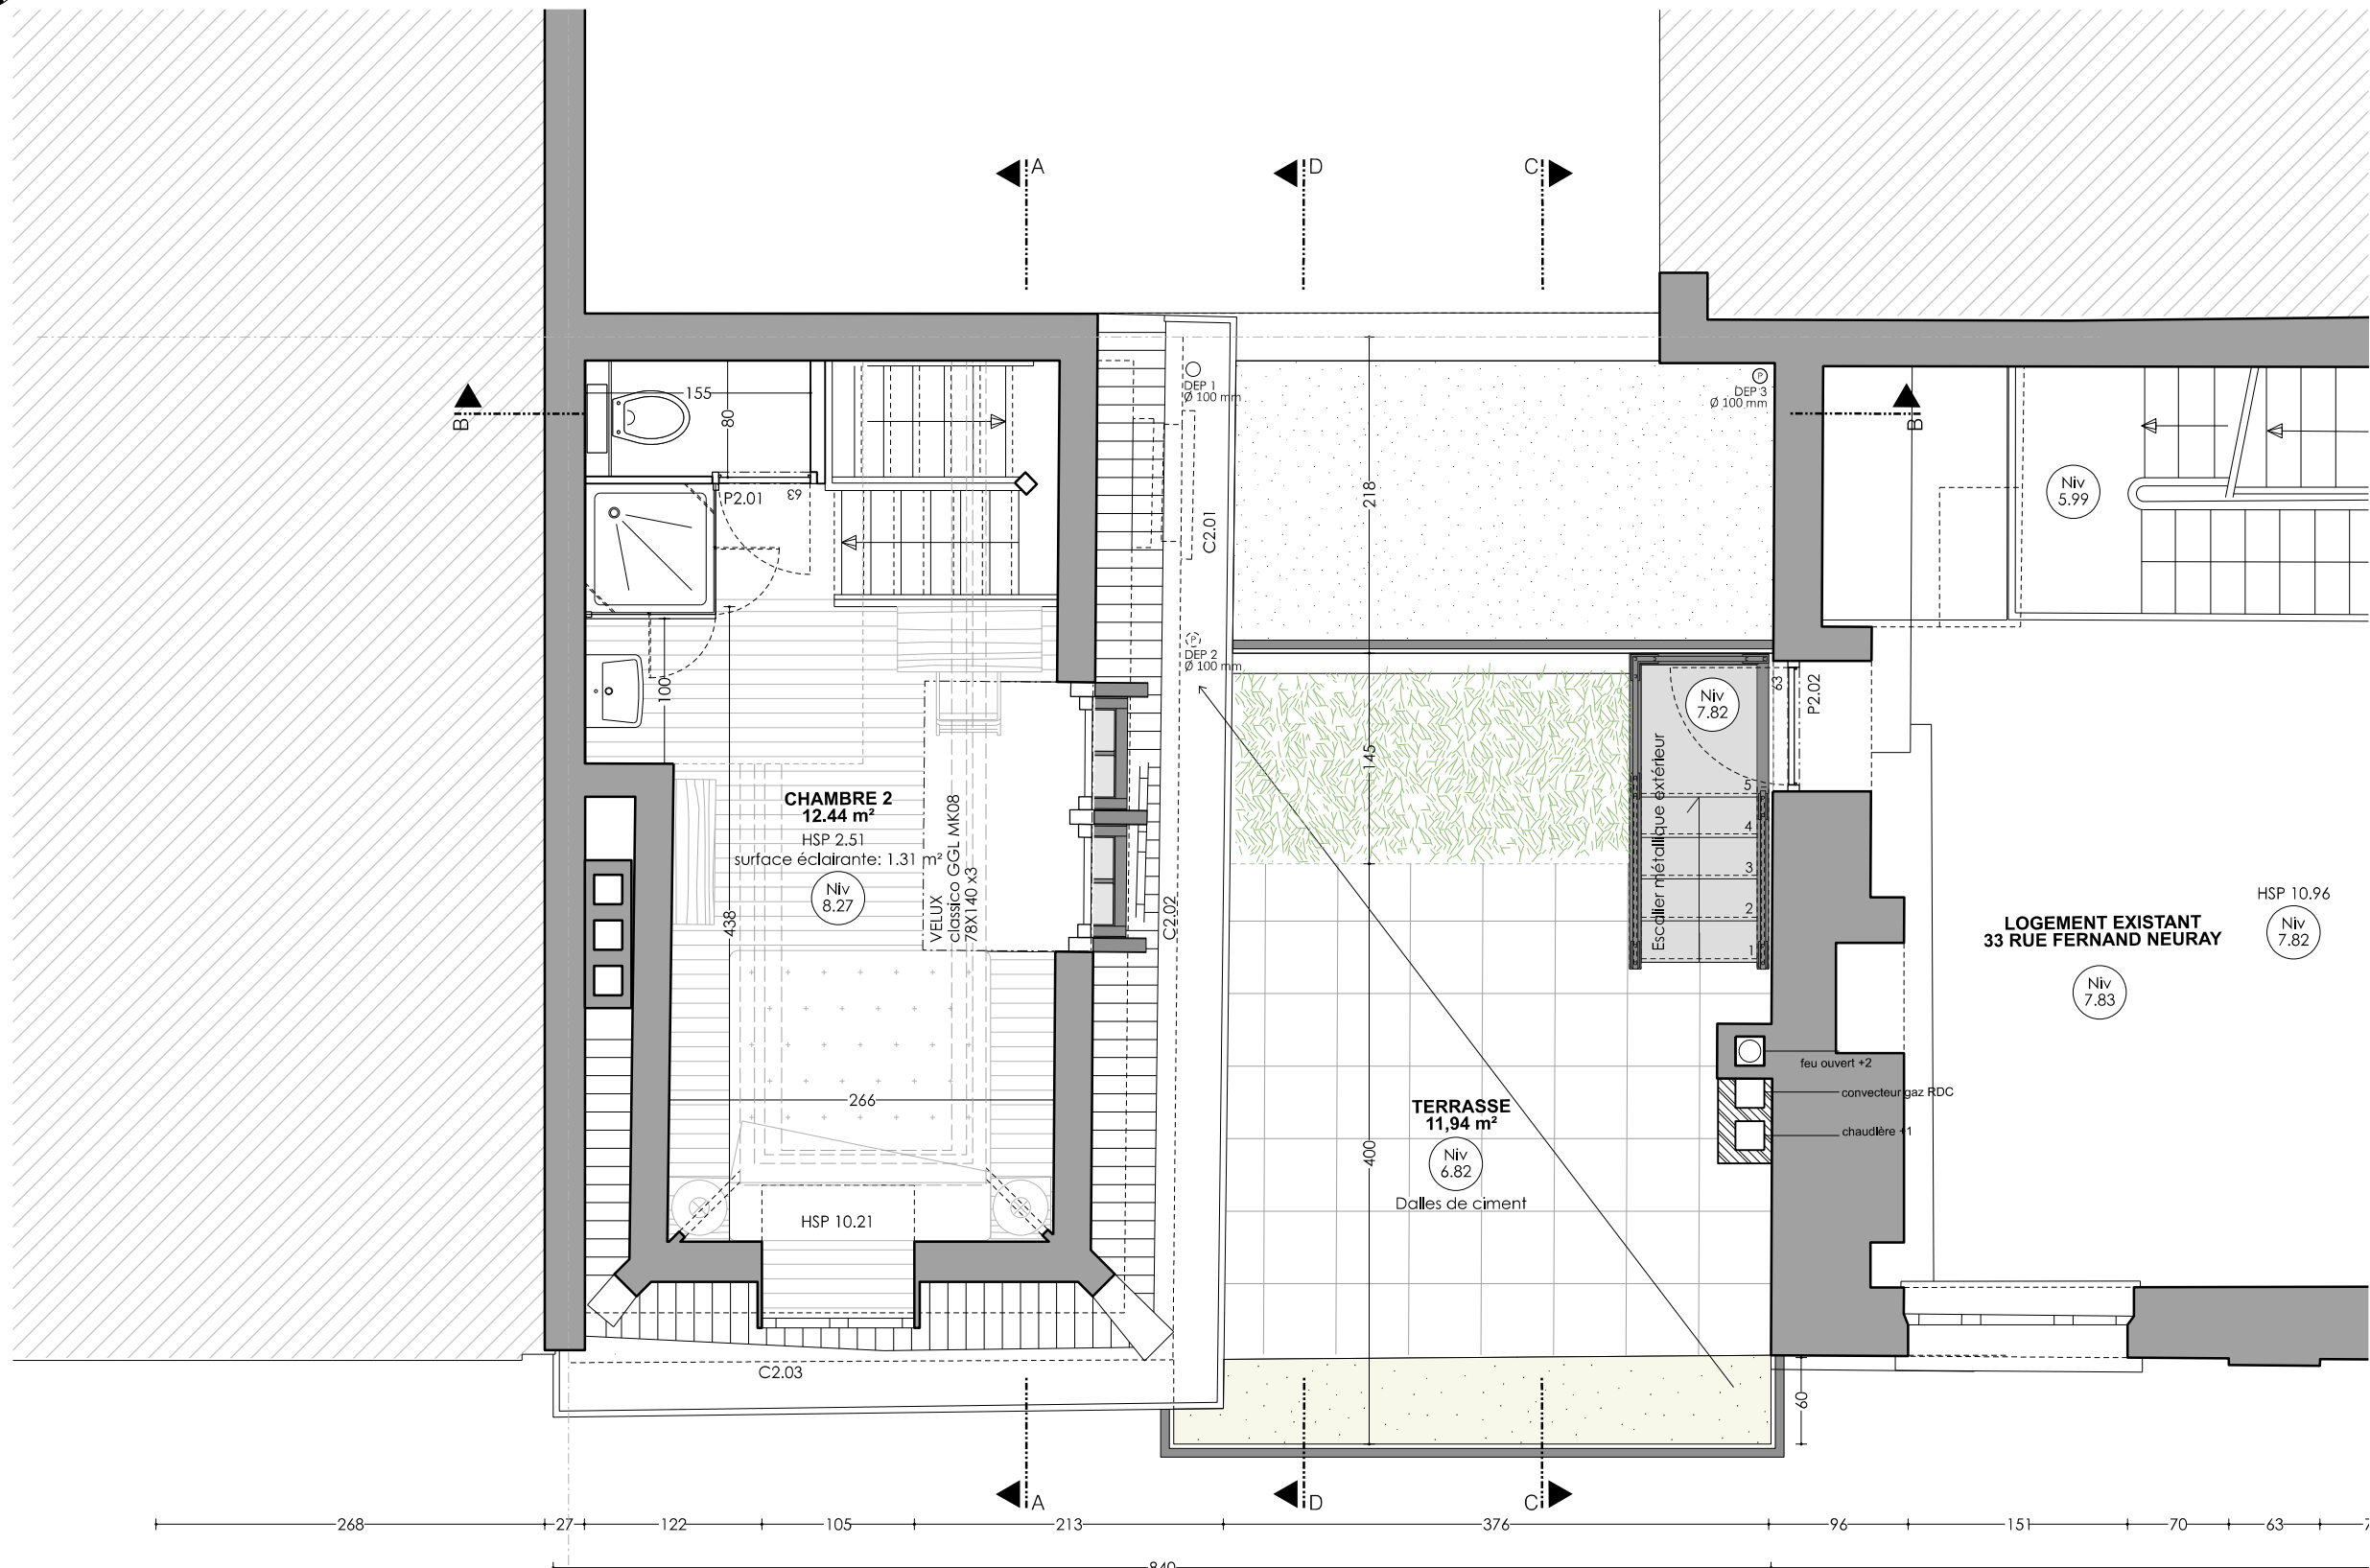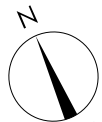

REGION
BRUXELLES-
CAPITALE

RUE DE LA REFORME 20,
RUE FERNAND NEURAY 33,
1050 BRUXELLES

 

RENOVATION ET
EXTENSION D'UNE
MAISON
D'HABITATION,
CREATION D'UNE
TERRASSE D'UN
DUPLEX EXISTANT

DEMANDE DE
PERMIS
D'URBANISME
Plans de synthèse

Permis modificatif suivant avis favorable
sous conditions de la Commission de
Concertation du 04/06/2025 -
application de l'art.191 COBAT

Modification	
Indice	Date
A	03.03.2025




PLAN NIV +2

D0S. 24/201


Date 26.01.2026
Echelle 1 / 50

PU
05a

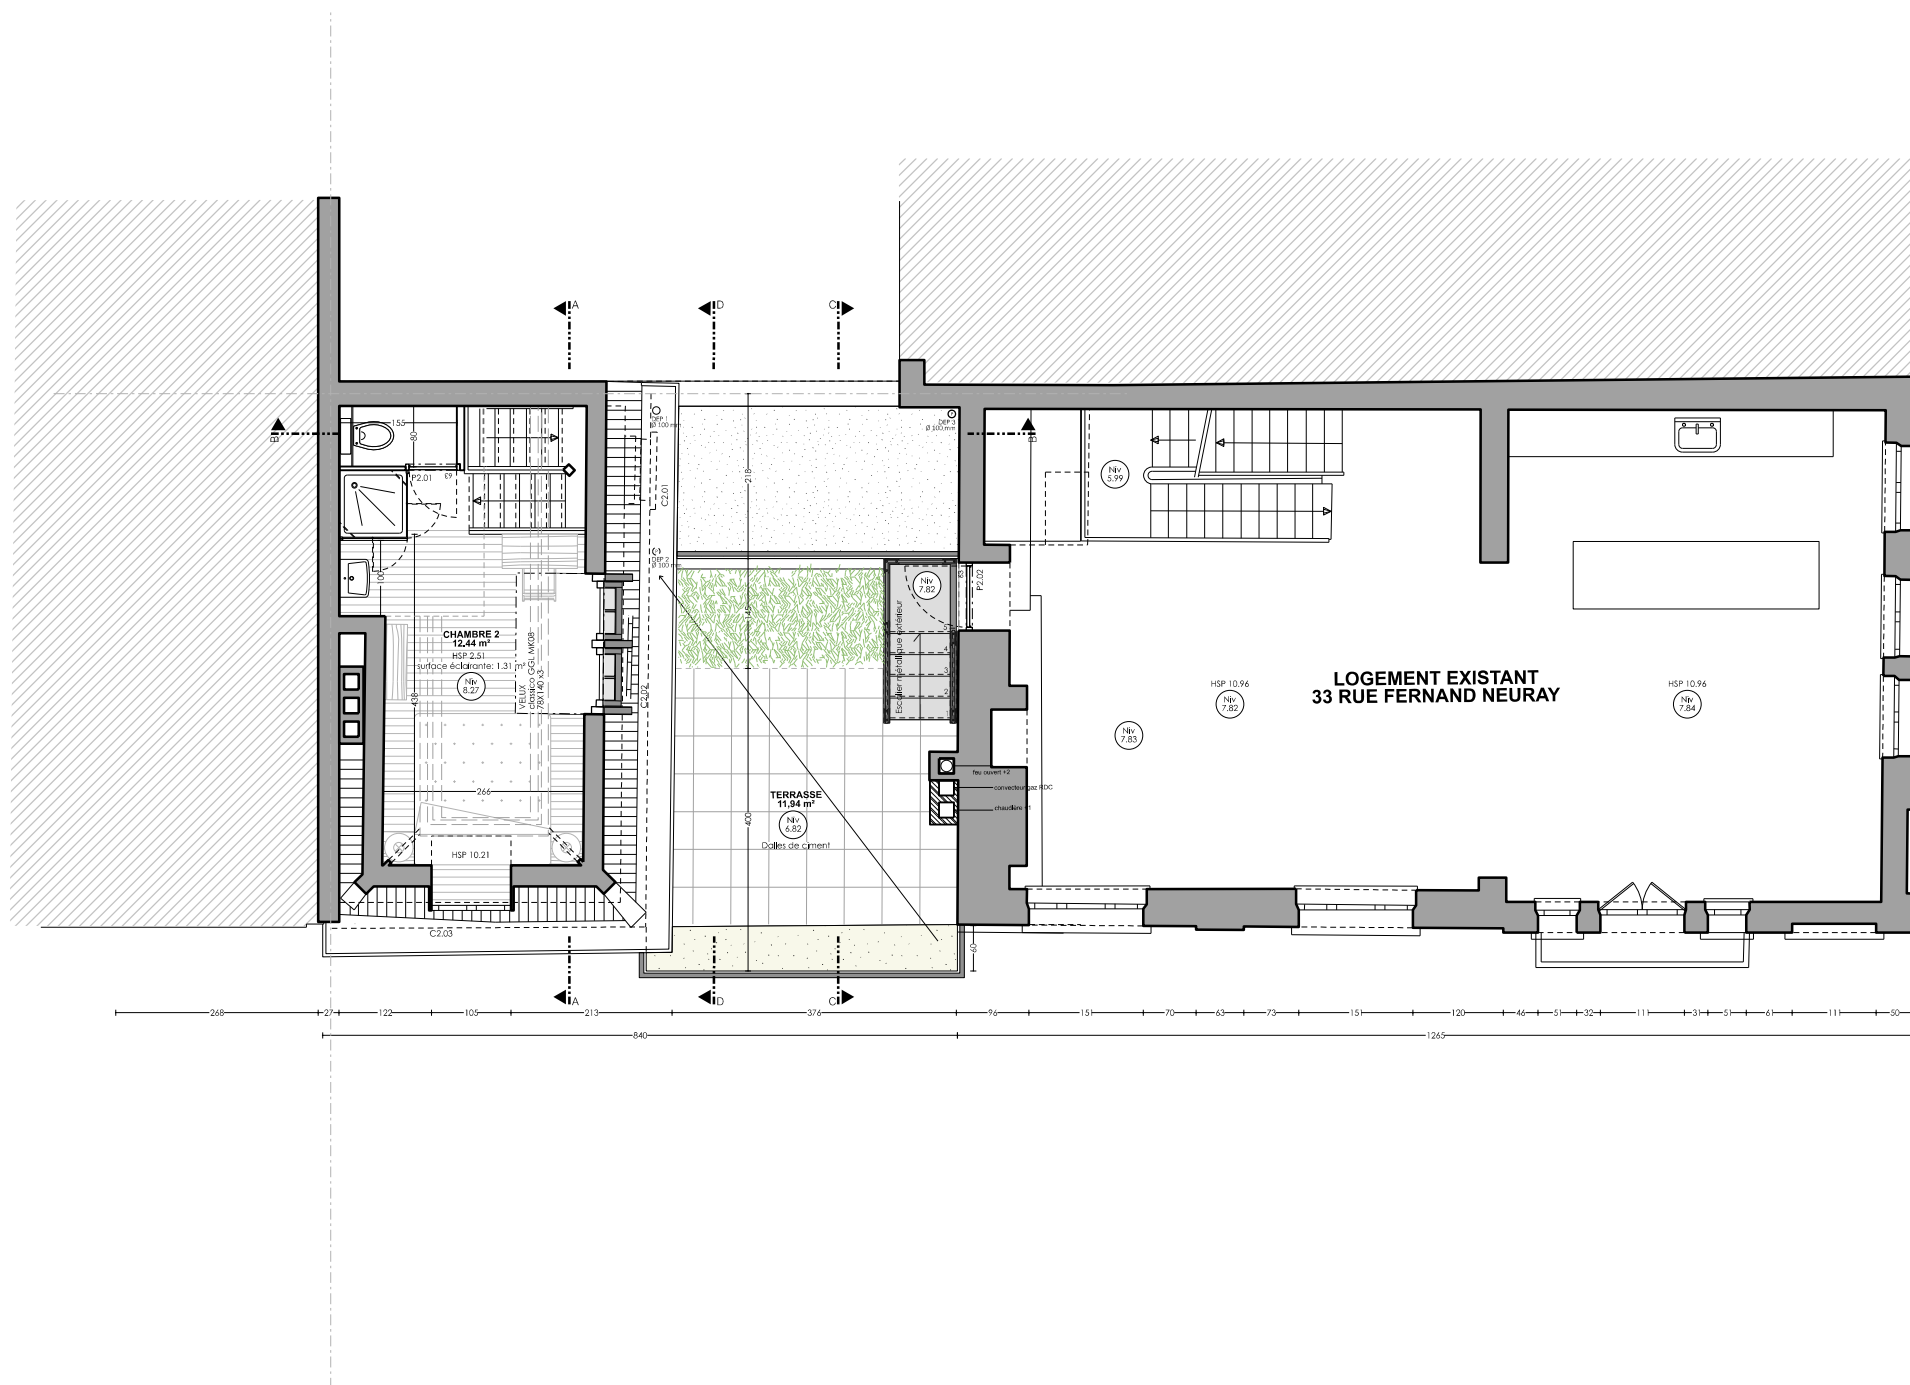

REGION
BRUXELLES-
CAPITALE

RUE DE LA REFORME 20,
RUE FERNAND NEURAY 33,
1050 BRUXELLES

 

RENOVATION ET
EXTENSION D'UNE
MAISON
D'HABITATION,
CREATION D'UNE
TERRASSE D'UN
DUPLEX EXISTANT

DEMANDE DE
PERMIS
D'URBANISME
Plans de synthèse

Permis modificatif suivant avis favorable
sous conditions de la Commission de
Concertation du 04/06/2025 -
application de l'art.191 COBAT

Modification	
Indice	Date
A	03.03.2025




PLAN NIV +2

DOS. 24/201


Date 26.01.2026
Echelle 1 / 100

PU
05b

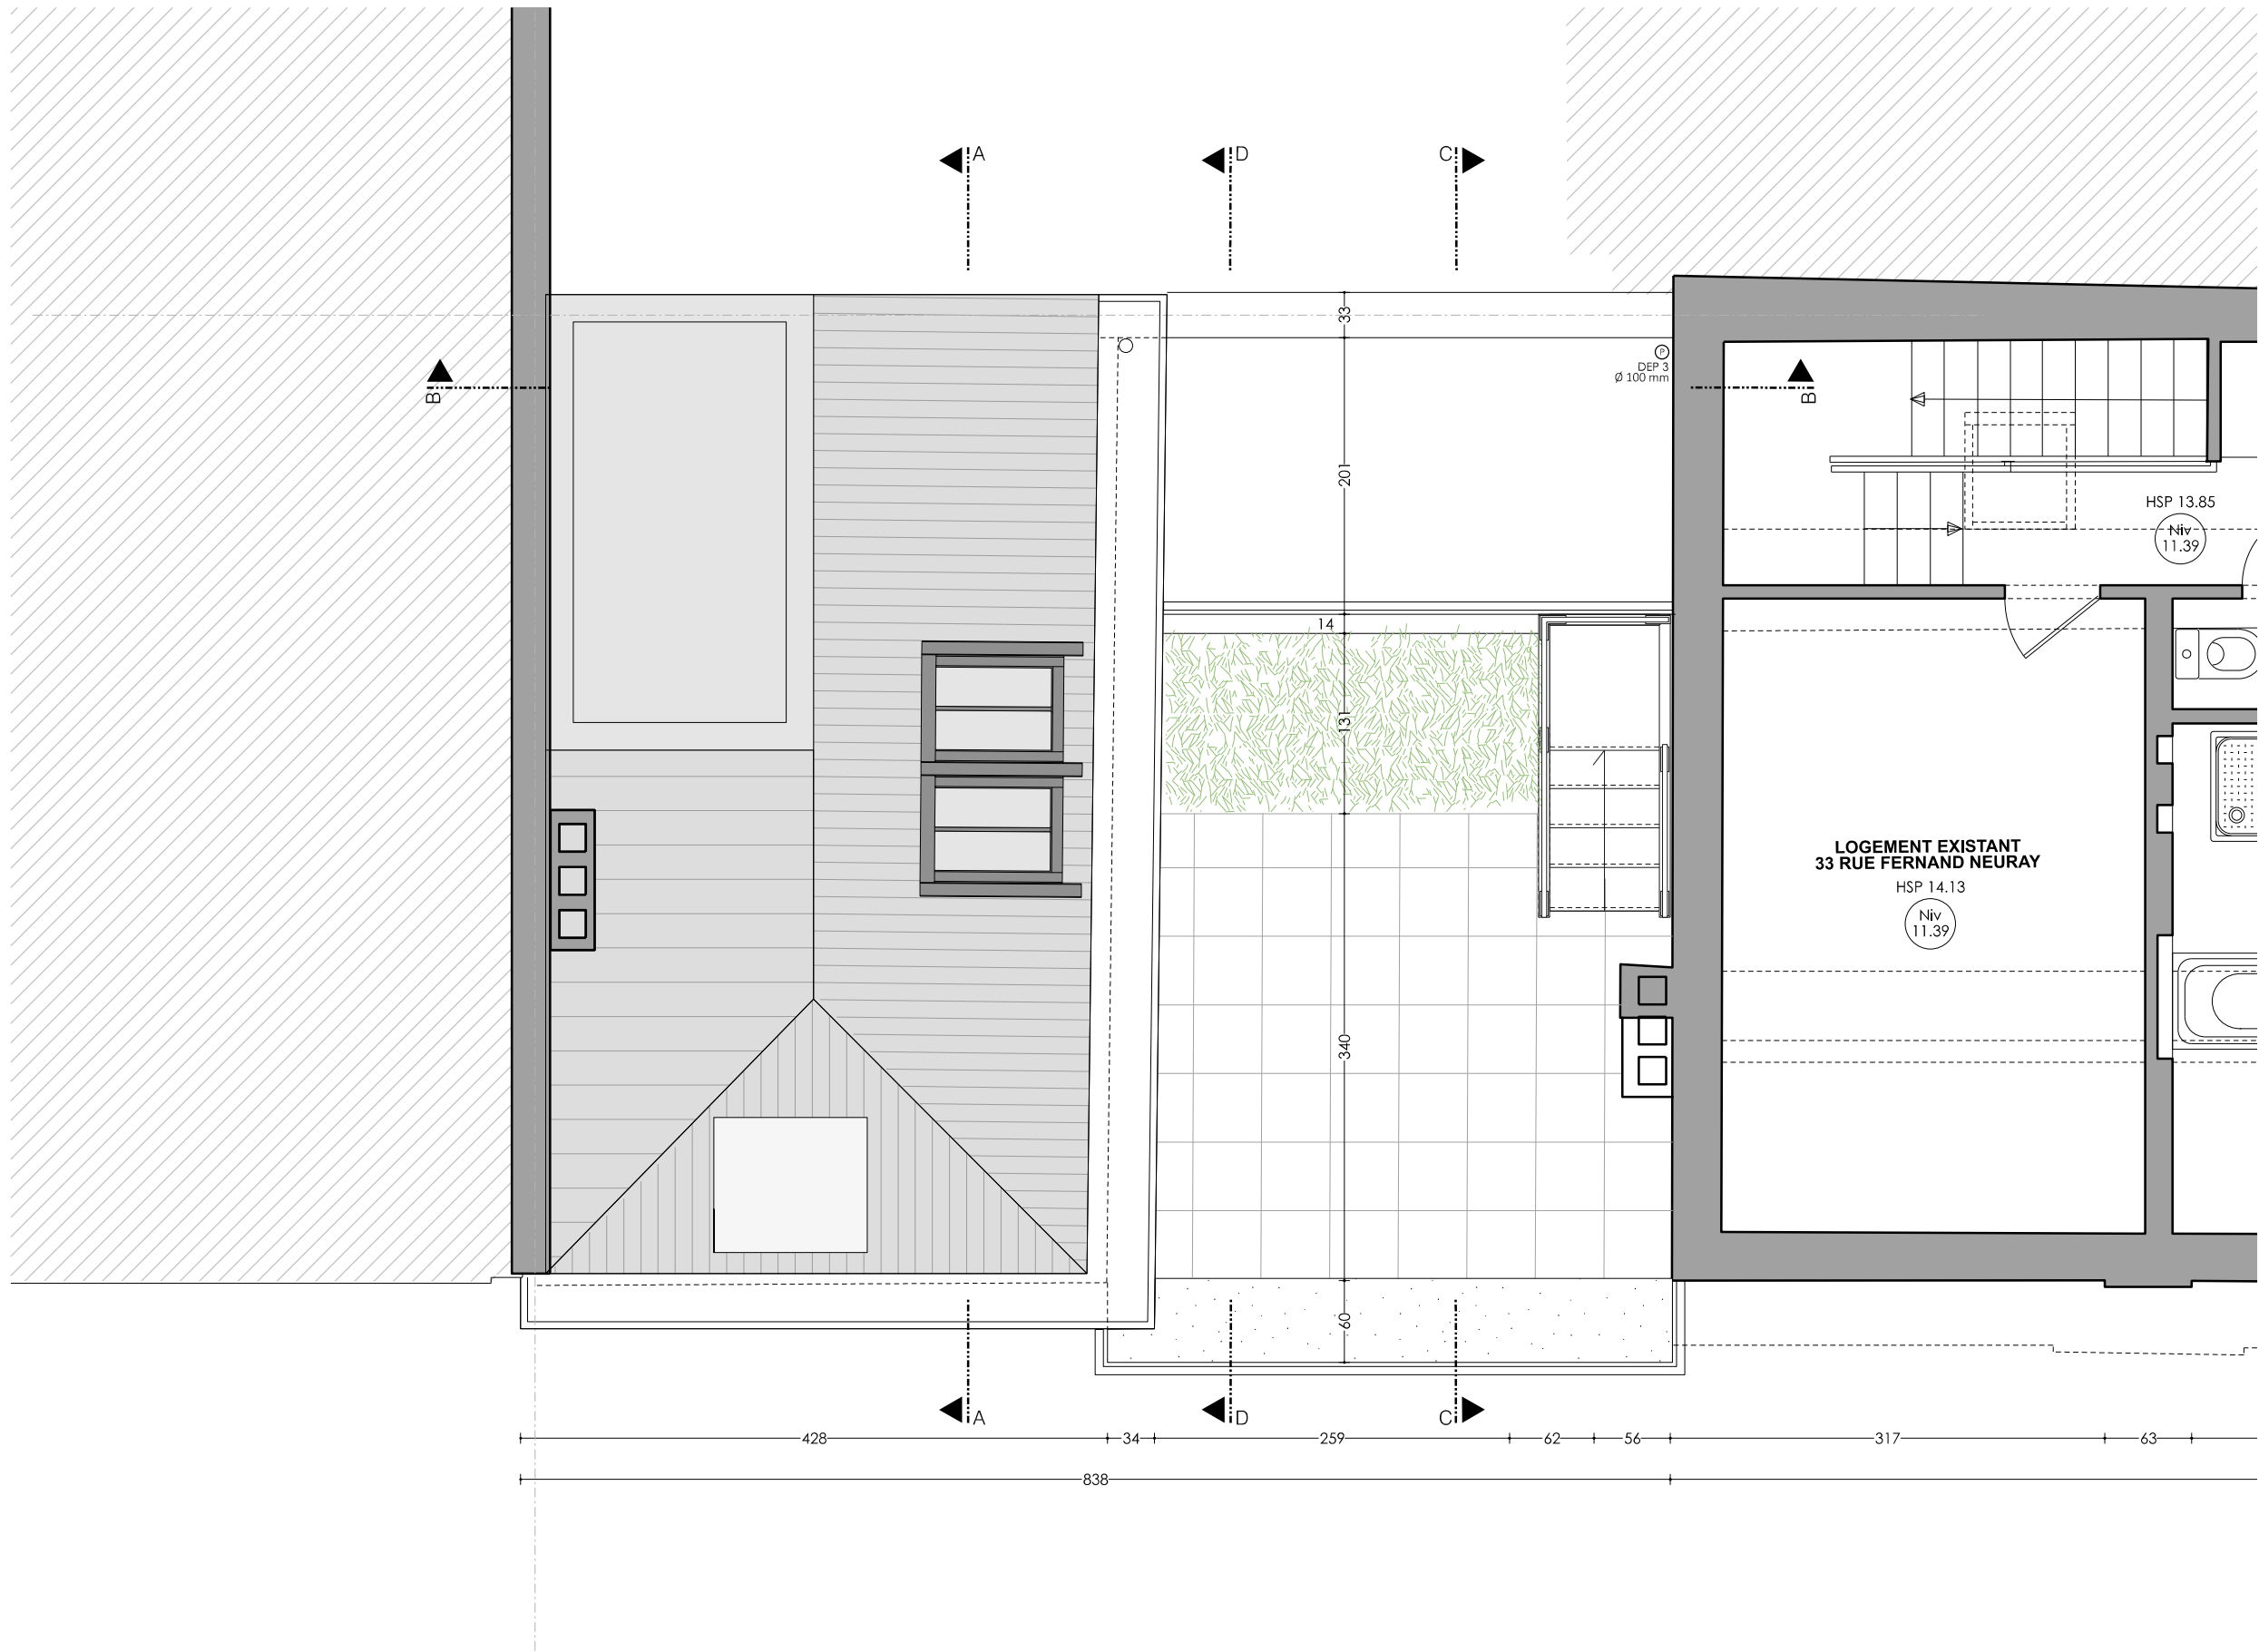

REGION
BRUXELLES-
CAPITALE

RUE DE LA REFORME 20,
RUE FERNAND NEURAY 33,
1050 BRUXELLES

 


RENOVATION ET
EXTENSION D'UNE
MAISON
D'HABITATION,
CREATION D'UNE
TERRASSE D'UN
DUPLEX EXISTANT

DEMANDE DE
PERMIS
D'URBANISME
Plans de synthèse

Permis modificatif suivant avis favorable
sous conditions de la Commission de
Concertation du 04/06/2025 -
application de l'art.191 COBAT

Modification	
Indice	Date
A	03.03.2025


 


PLAN NIV +3

D0S. 24/201


Date 26.01.2026
Echelle 1 / 50

PU
06a

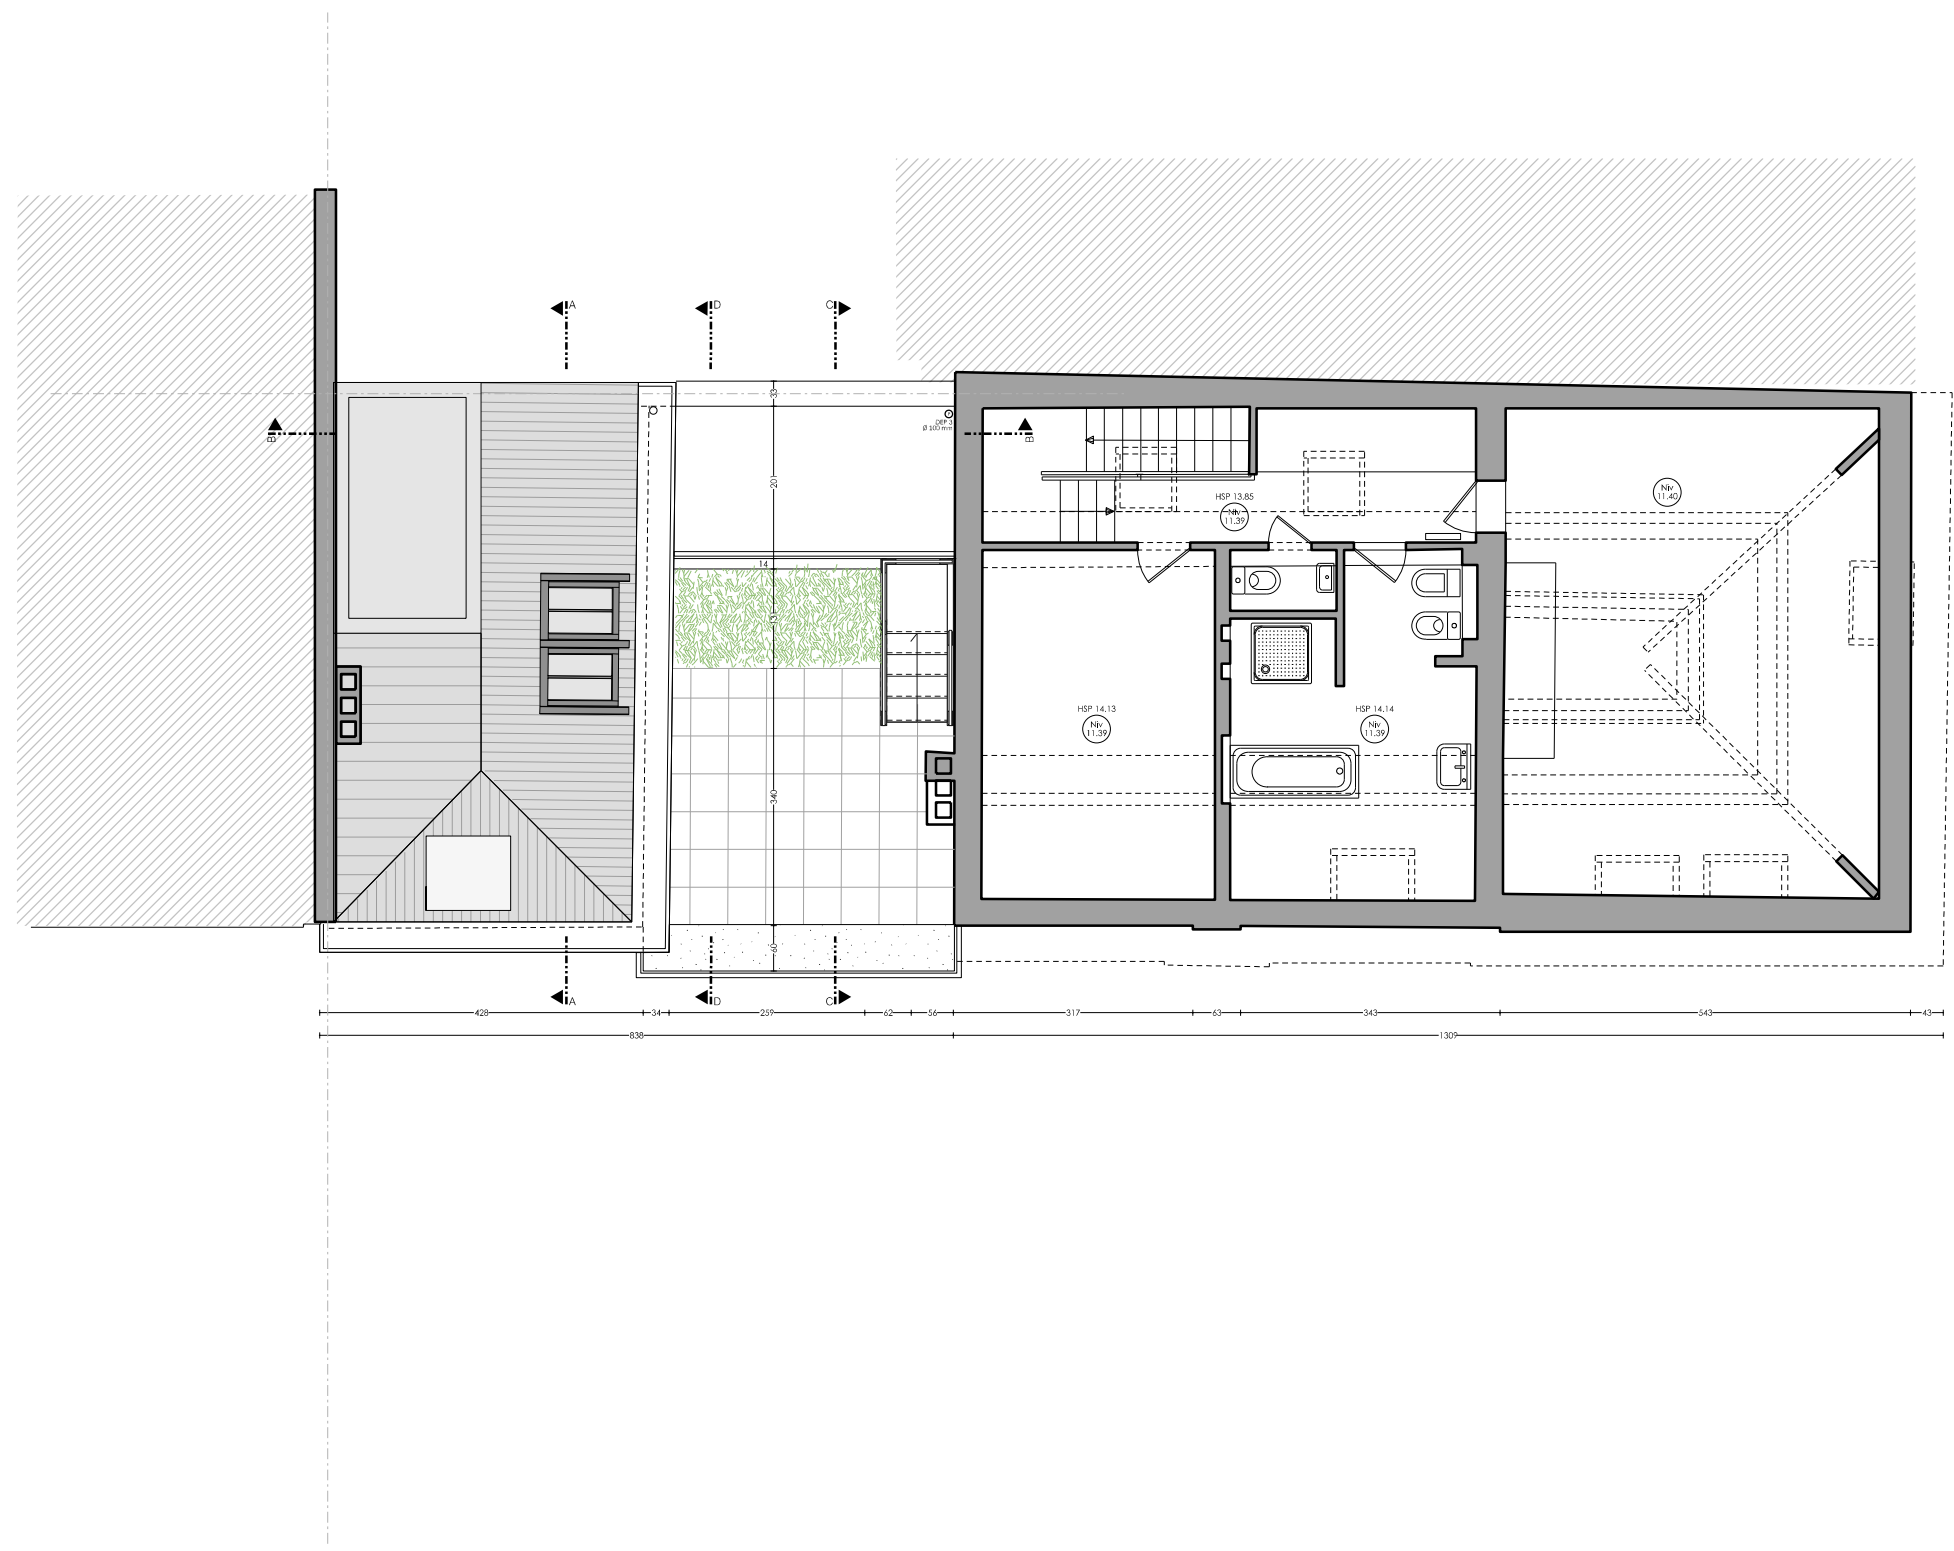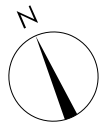

REGION
BRUXELLES-
CAPITALE

RUE DE LA REFORME 20,
RUE FERNAND NEURAY 33,
1050 BRUXELLES

 


RENOVATION ET
EXTENSION D'UNE
MAISON
D'HABITATION,
CREATION D'UNE
TERRASSE D'UN
DUPLEX EXISTANT

DEMANDE DE
PERMIS
D'URBANISME
Plans de synthèse

Permis modificatif suivant avis favorable
sous conditions de la Commission de
Concertation du 04/06/2025 -
application de l'art.191 COBAT

Modification	
Indice	Date
A	03.03.2025

 


PLAN NIV +3

D0S. 24/201


Date 26.01.2026
Echelle 1 / 100

PU
06b

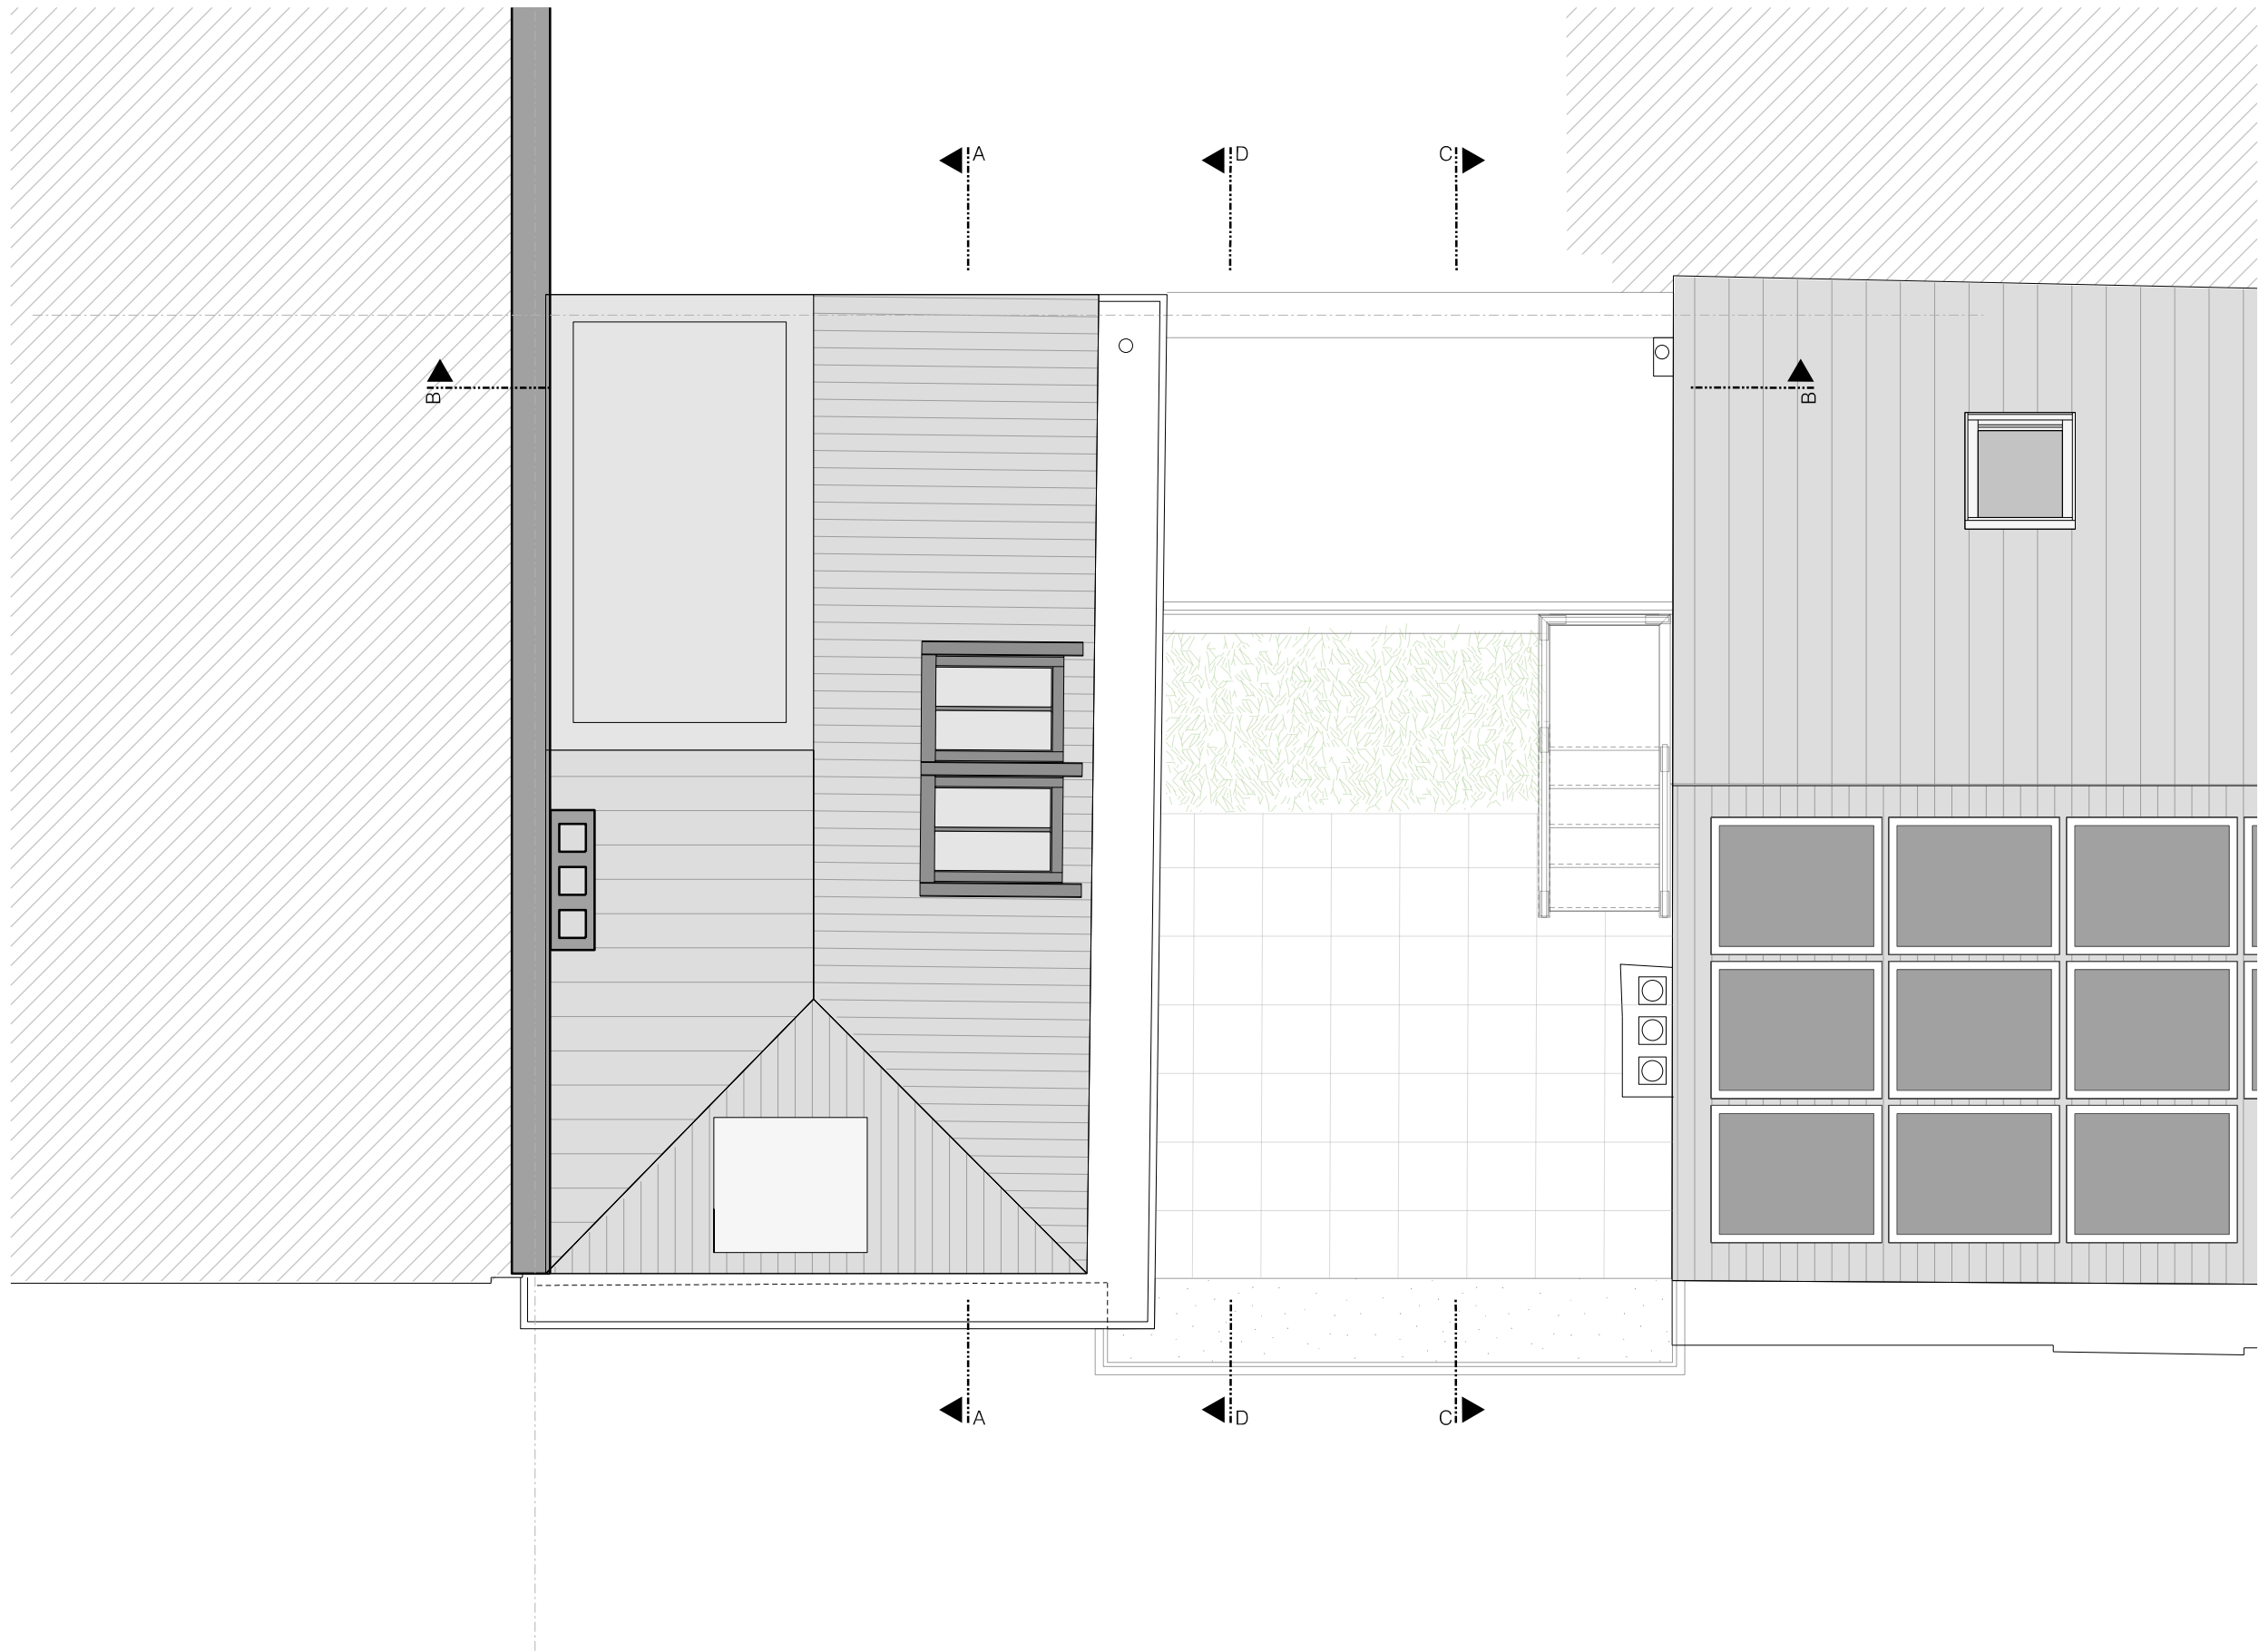

REGION
BRUXELLES-
CAPITALE

RUE DE LA REFORME 20,
RUE FERNAND NEURAY 33,
1050 BRUXELLES

 


RENOVATION ET
EXTENSION D'UNE
MAISON
D'HABITATION,
CREATION D'UNE
TERRASSE D'UN
DUPLEX EXISTANT

DEMANDE DE
PERMIS
D'URBANISME
Plans de synthèse

Permis modificatif suivant avis favorable
sous conditions de la Commission de
Concertation du 04/06/2025 -
application de l'art.191 COBAT

Modification	
Indice	Date
A	03.03.2025


 


PLAN TOITURE

D0S. 24/201


Date 26.01.2026
Echelle 1 / 50

PU
07a

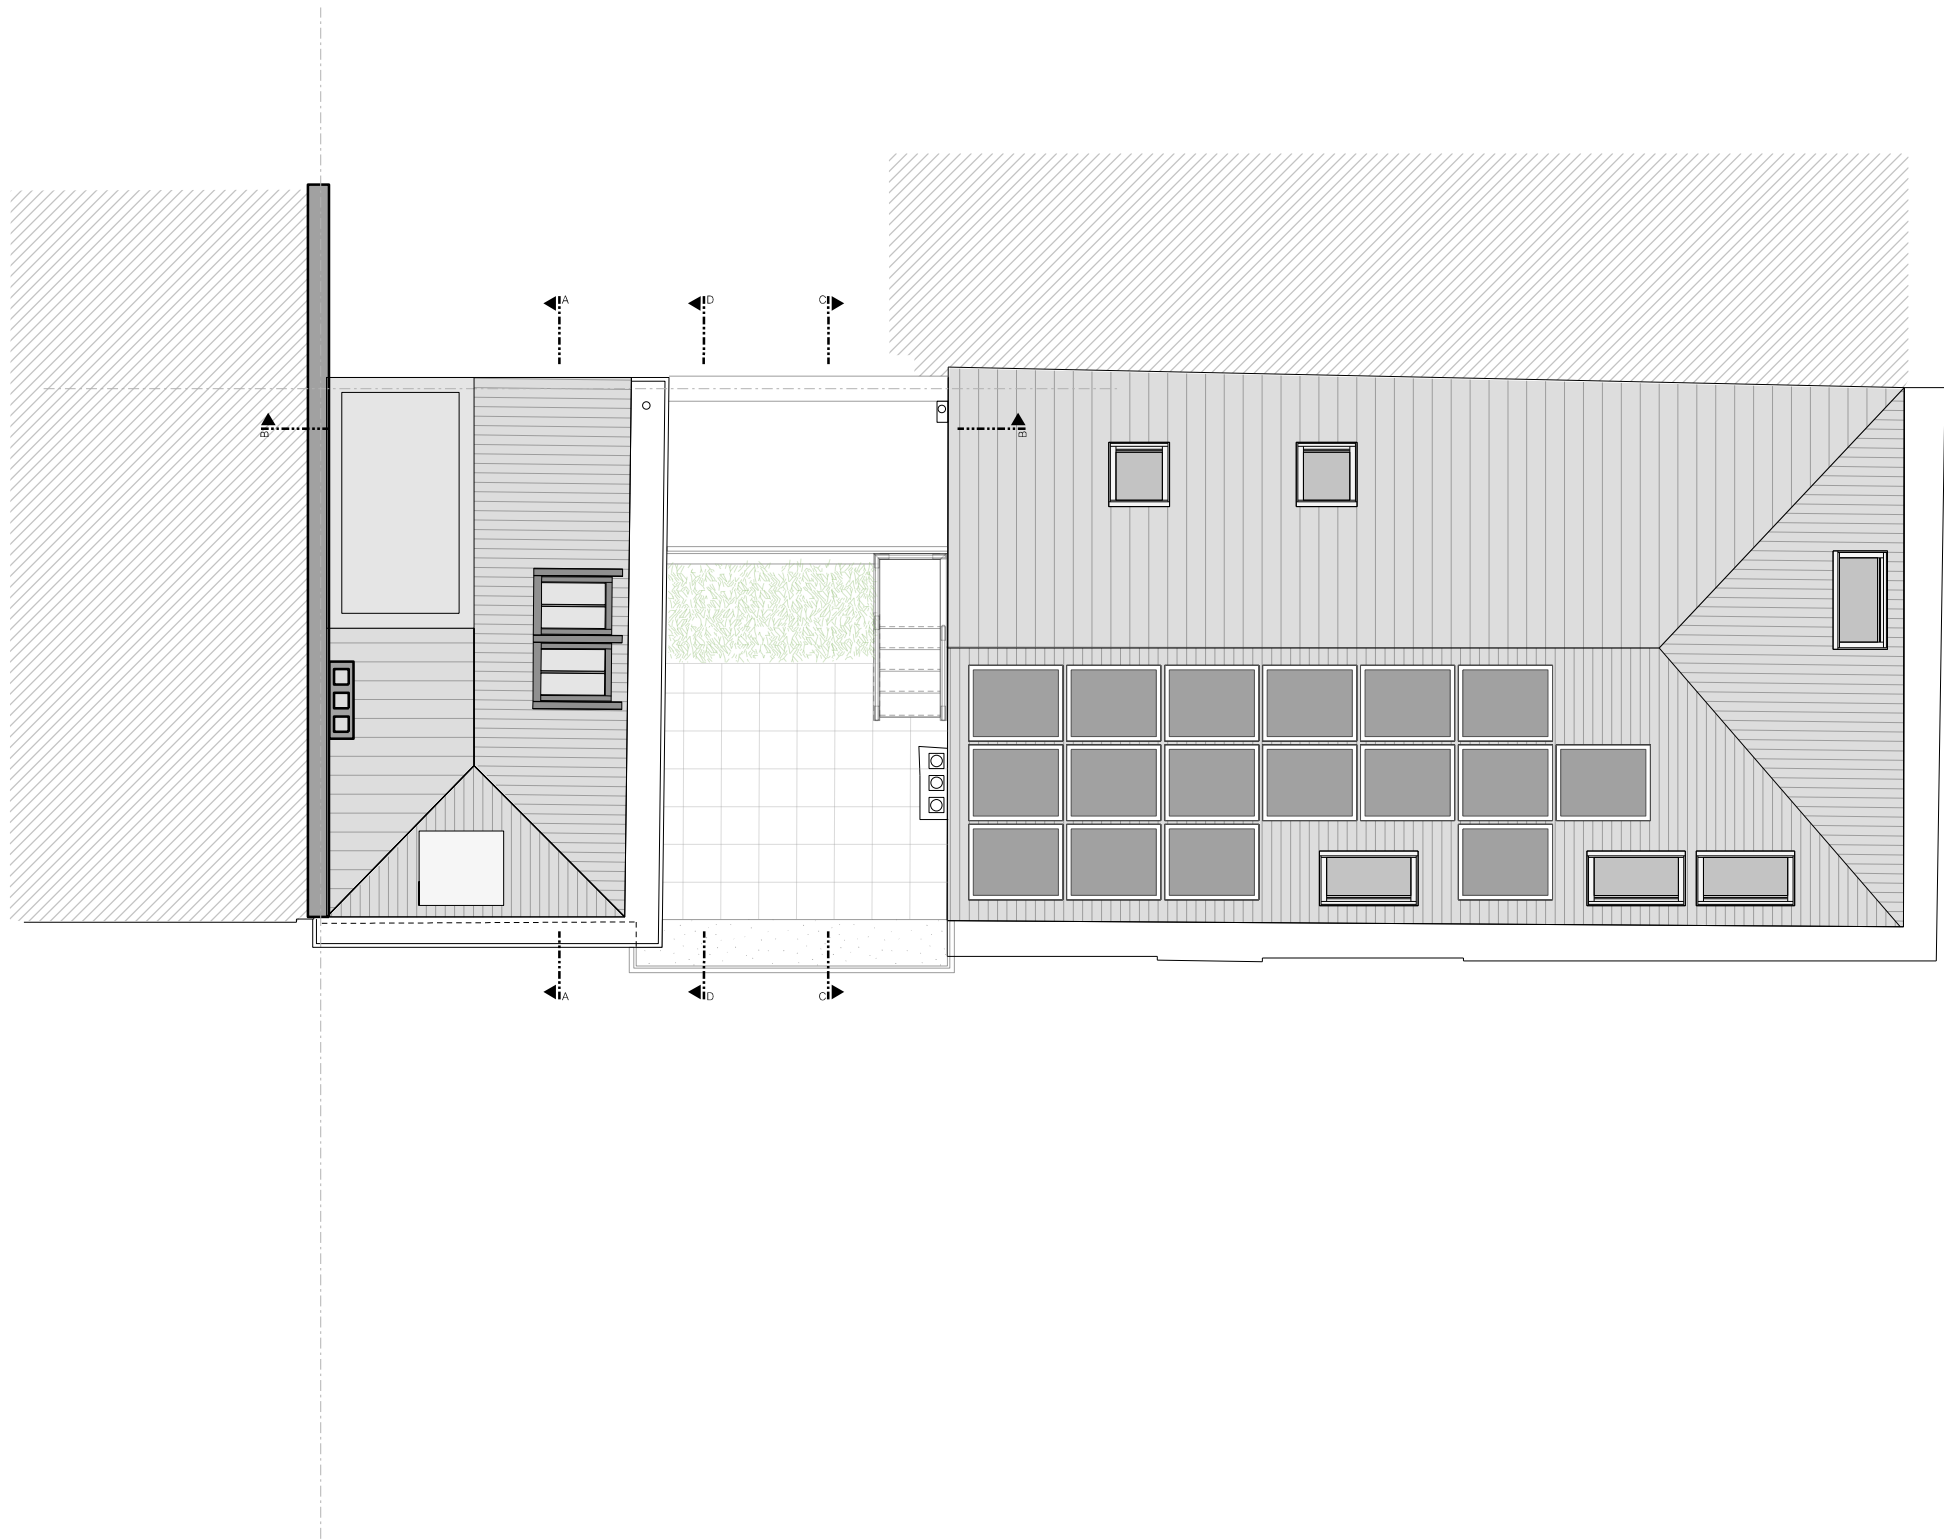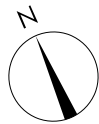

REGION
BRUXELLES-
CAPITALE

RUE DE LA REFORME 20,
RUE FERNAND NEURAY 33,
1050 BRUXELLES

 


RENOVATION ET
EXTENSION D'UNE
MAISON
D'HABITATION,
CREATION D'UNE
TERRASSE D'UN
DUPLEX EXISTANT

DEMANDE DE
PERMIS
D'URBANISME
Plans de synthèse

Permis modificatif suivant avis favorable
sous conditions de la Commission de
Concertation du 04/06/2025 -
application de l'art.191 COBAT

Modification	
Indice	Date
A	03.03.2025

 


PLAN TOITURE

D0S. 24/201


Date 26.01.2026
Echelle 1 / 100

PU
07b

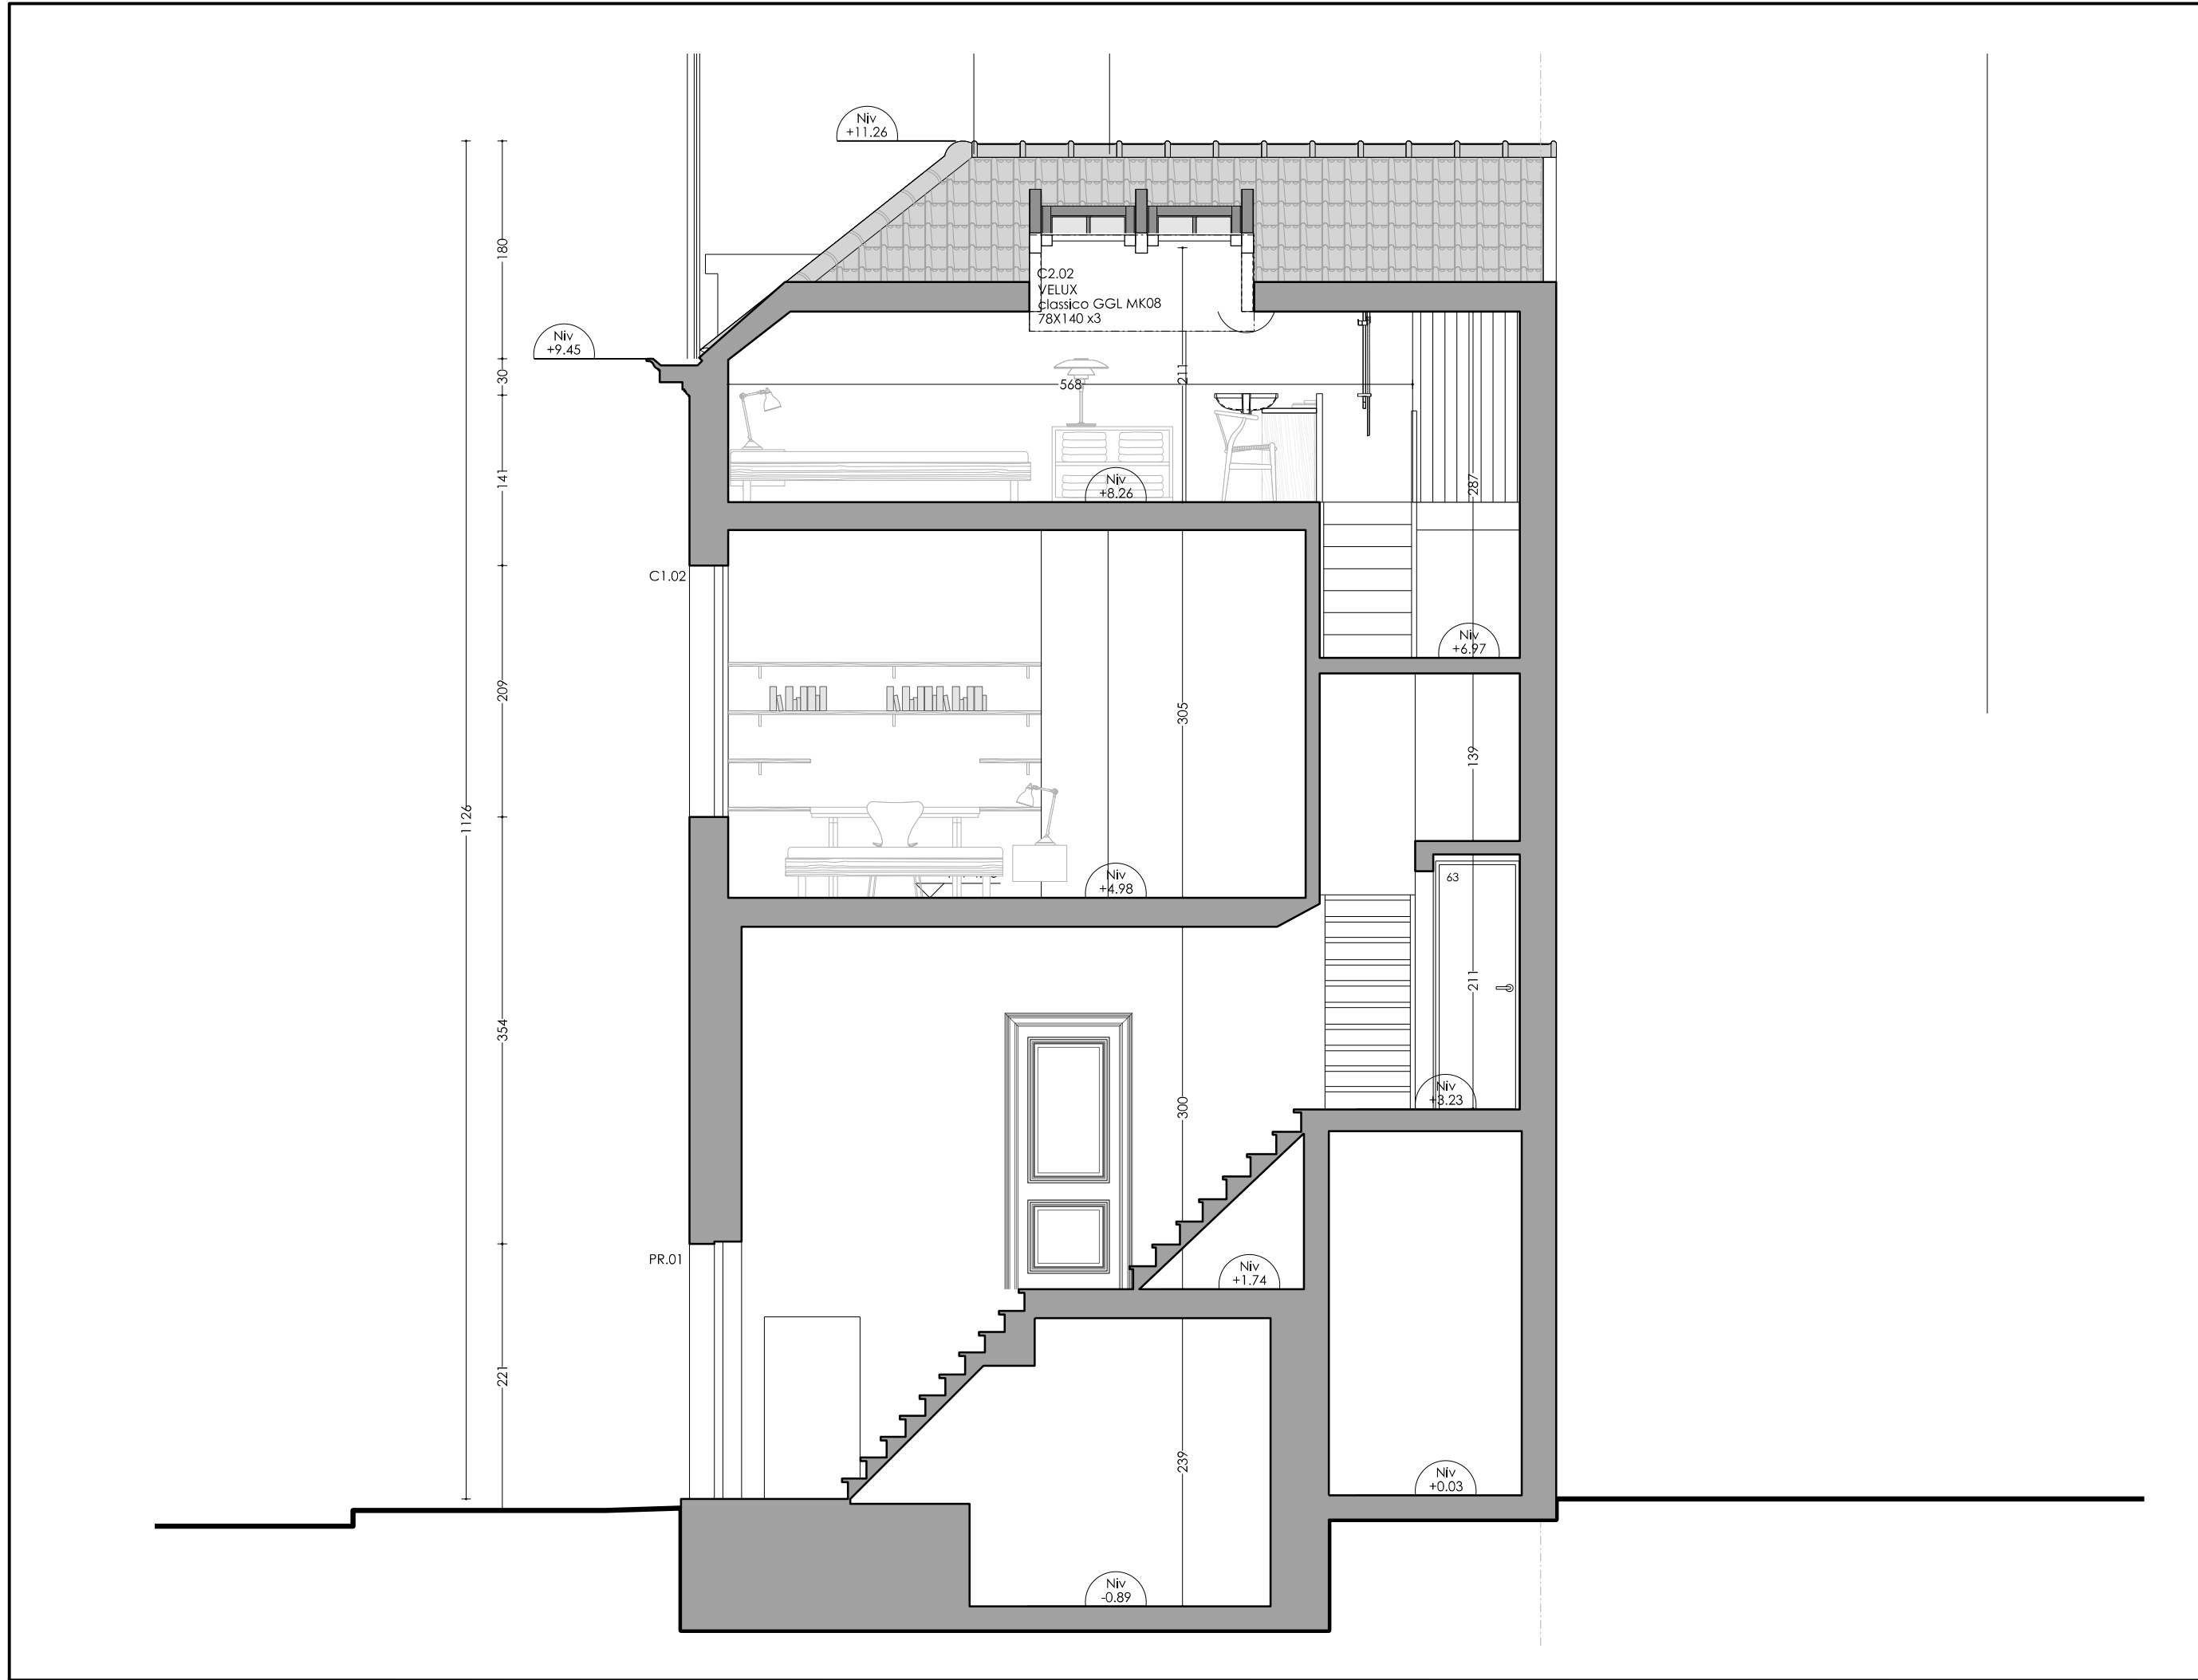

REGION
BRUXELLES-
CAPITALE

RUE DE LA REFORME 20,
RUE FERNAND NEURAY 33,
1050 BRUXELLES

 


RENOVATION ET
EXTENSION D'UNE
MAISON
D'HABITATION,
CREATION D'UNE
TERRASSE D'UN
DUPLEX EXISTANT

DEMANDE DE
PERMIS
D'URBANISME
Plans de synthèse

Permis modificatif suivant avis favorable
sous conditions de la Commission de
Concertation du 04/06/2025 -
application de l'art.191 COBAT

Modification	
Indice	Date
A	03.03.2025

 

COUPE AA

D0S. 24/201

Date 26.01.2026
Echelle 1 / 50

PU
08

REGION
BRUXELLES-
CAPITALE

RUE DE LA REFORME 20,
RUE FERNAND NEURAY 33,
1050 BRUXELLES

RENOVATION ET
EXTENSION D'UNE
MAISON
D'HABITATION,
CREATION D'UNE
TERRASSE D'UN
DUPLEX EXISTANT

DEMANDE DE
PERMIS
D'URBANISME
Plans de synthèse

Permis modificatif suivant avis favorable
sous conditions de la Commission de
Concertation du 04/06/2025 -
application de l'art.191 COBAT

Modification


Indice	Date
A	03.03.2025

COUPE BB

D0S. 24/201

Date 26.01.2026
Echelle 1 / 50

PU
09a

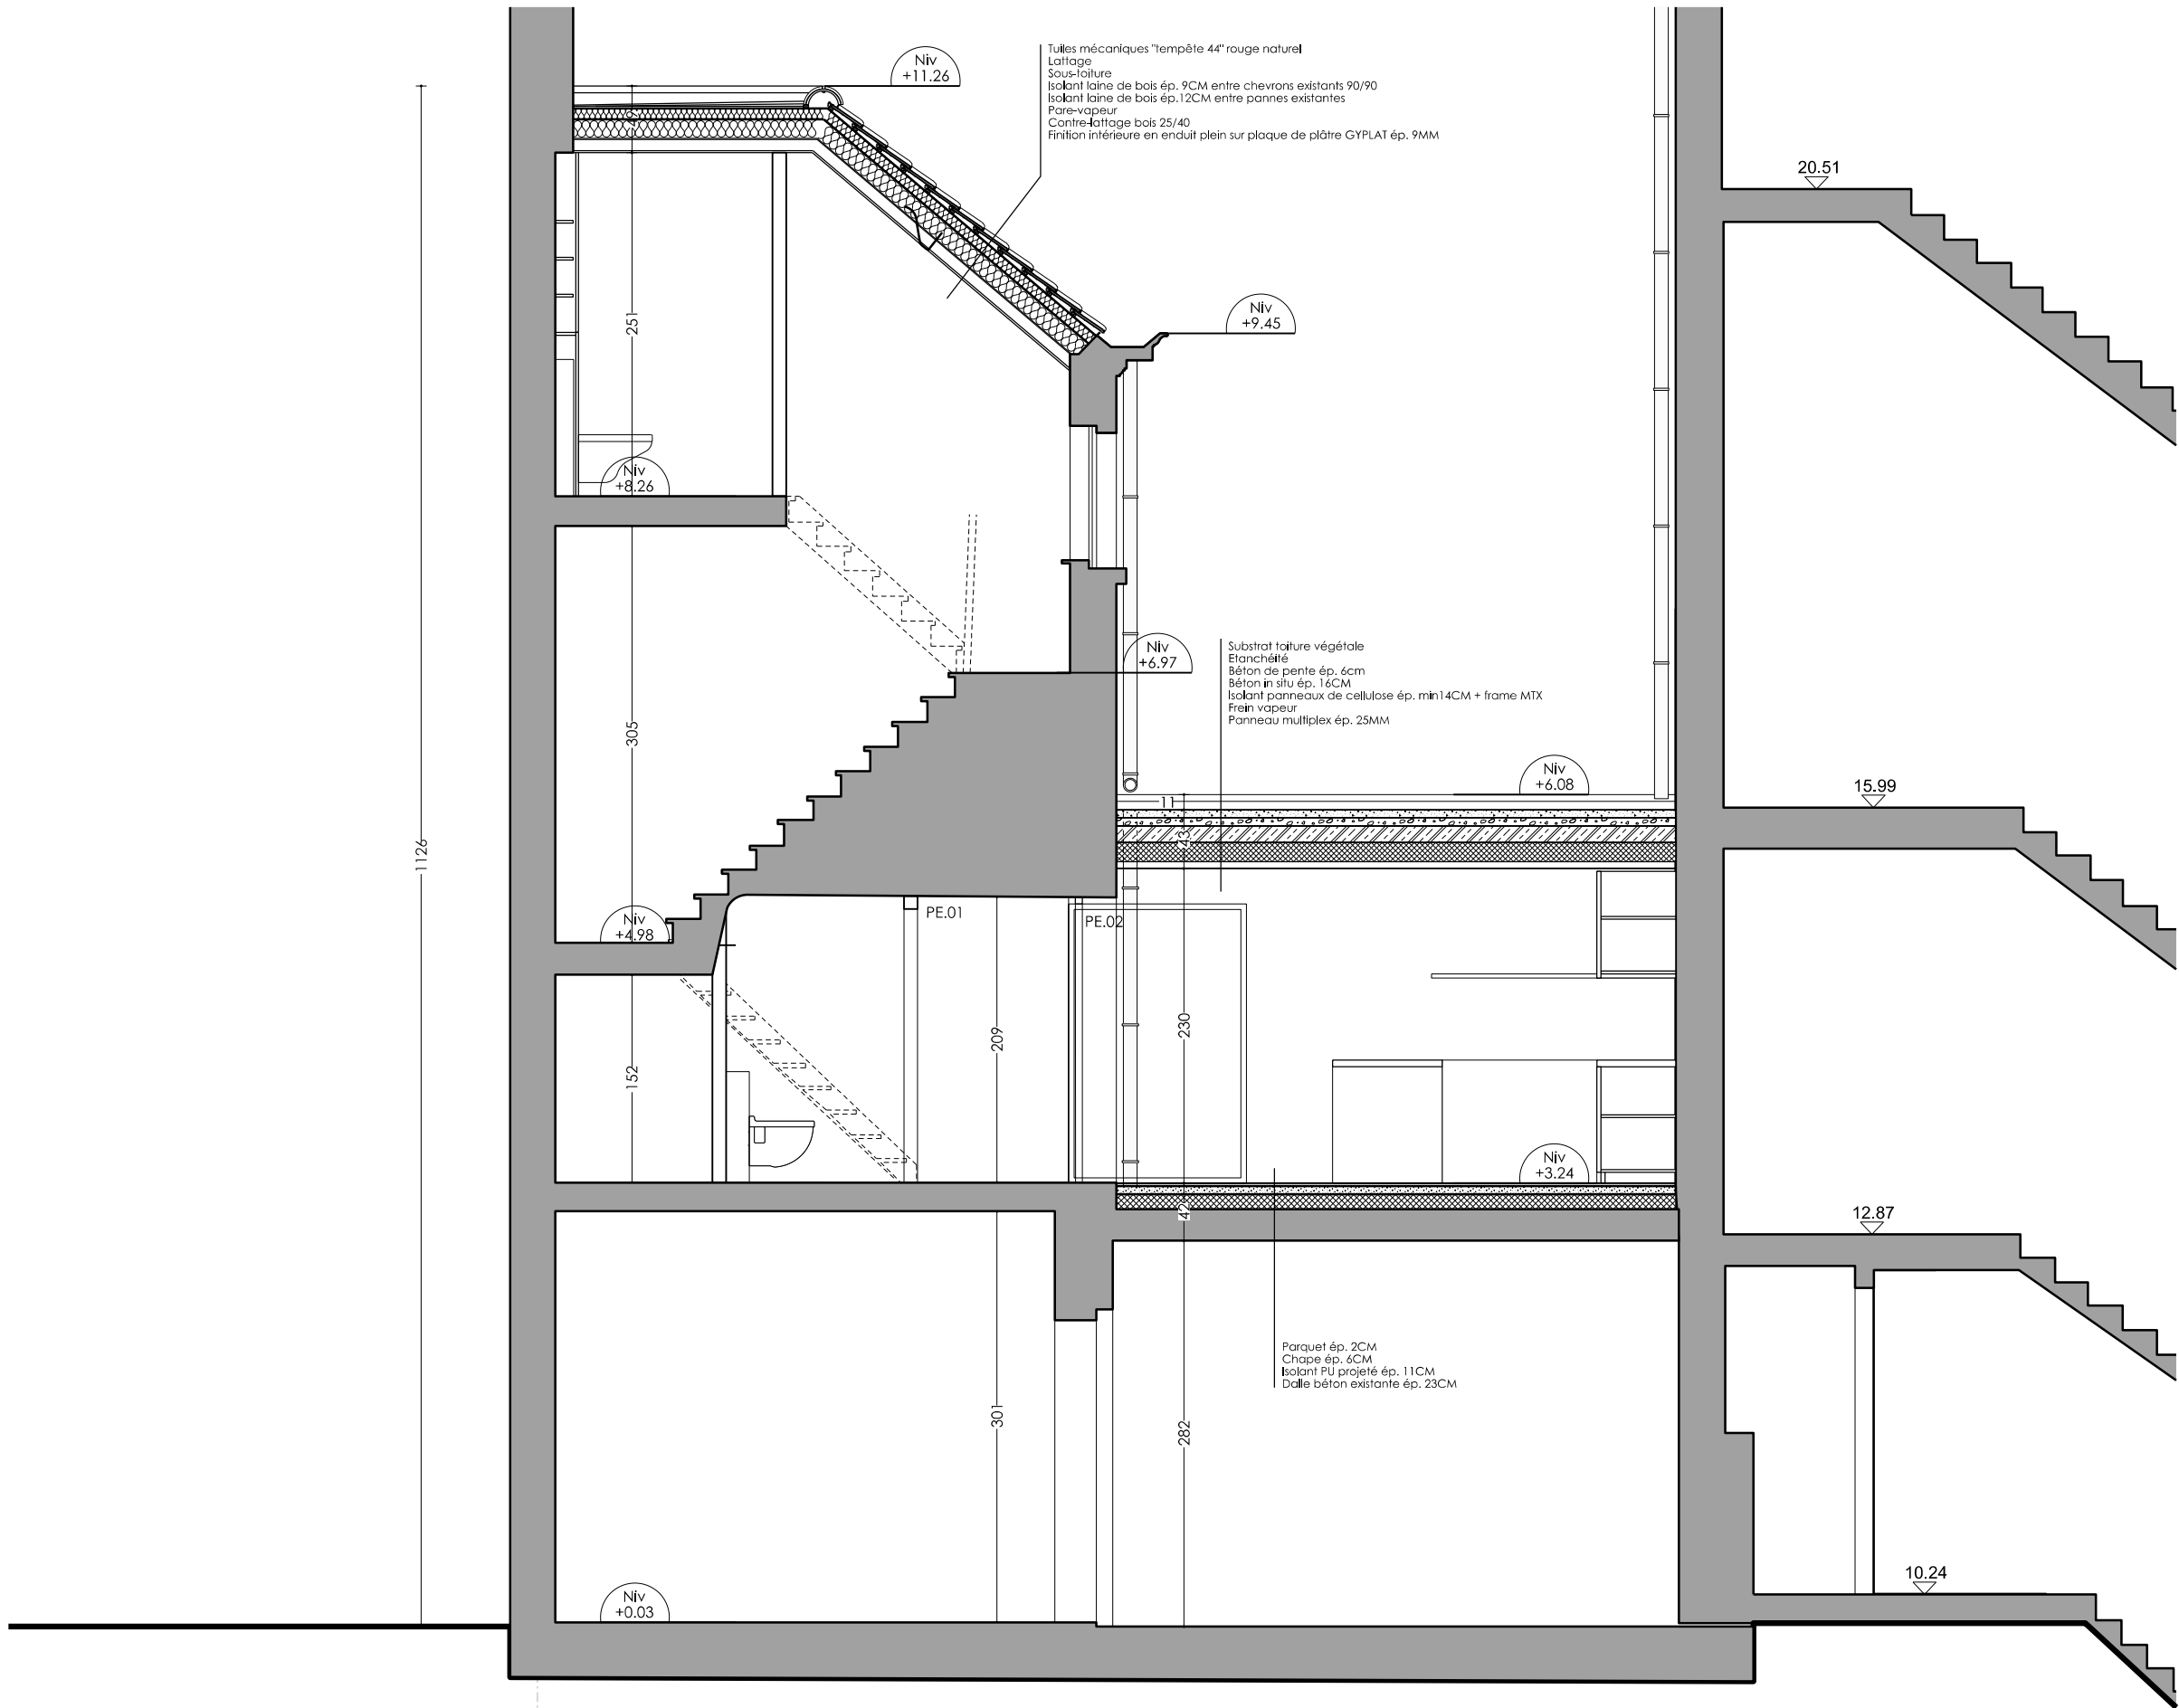

RUE DE LA REFORME 20,
RUE FERNAND NEURAY 33,
1050 BRUXELLES

RENOVATION ET
EXTENSION D'UNE
MAISON
D'HABITATION,
CREATION D'UNE
TERRASSE D'UN
DUPLEX EXISTANT

DEMANDE DE
PERMIS
D'URBANISME
Plans de synthèse

Permis modificatif suivant avis favorable
sous conditions de la Commission de
Concertation du 04/06/2025 -
application de l'art.191 COBAT


[illegible]


COUPE BB

D0S. 24/201

Date 26.01.2026
Echelle 1 / 100


PL
09k

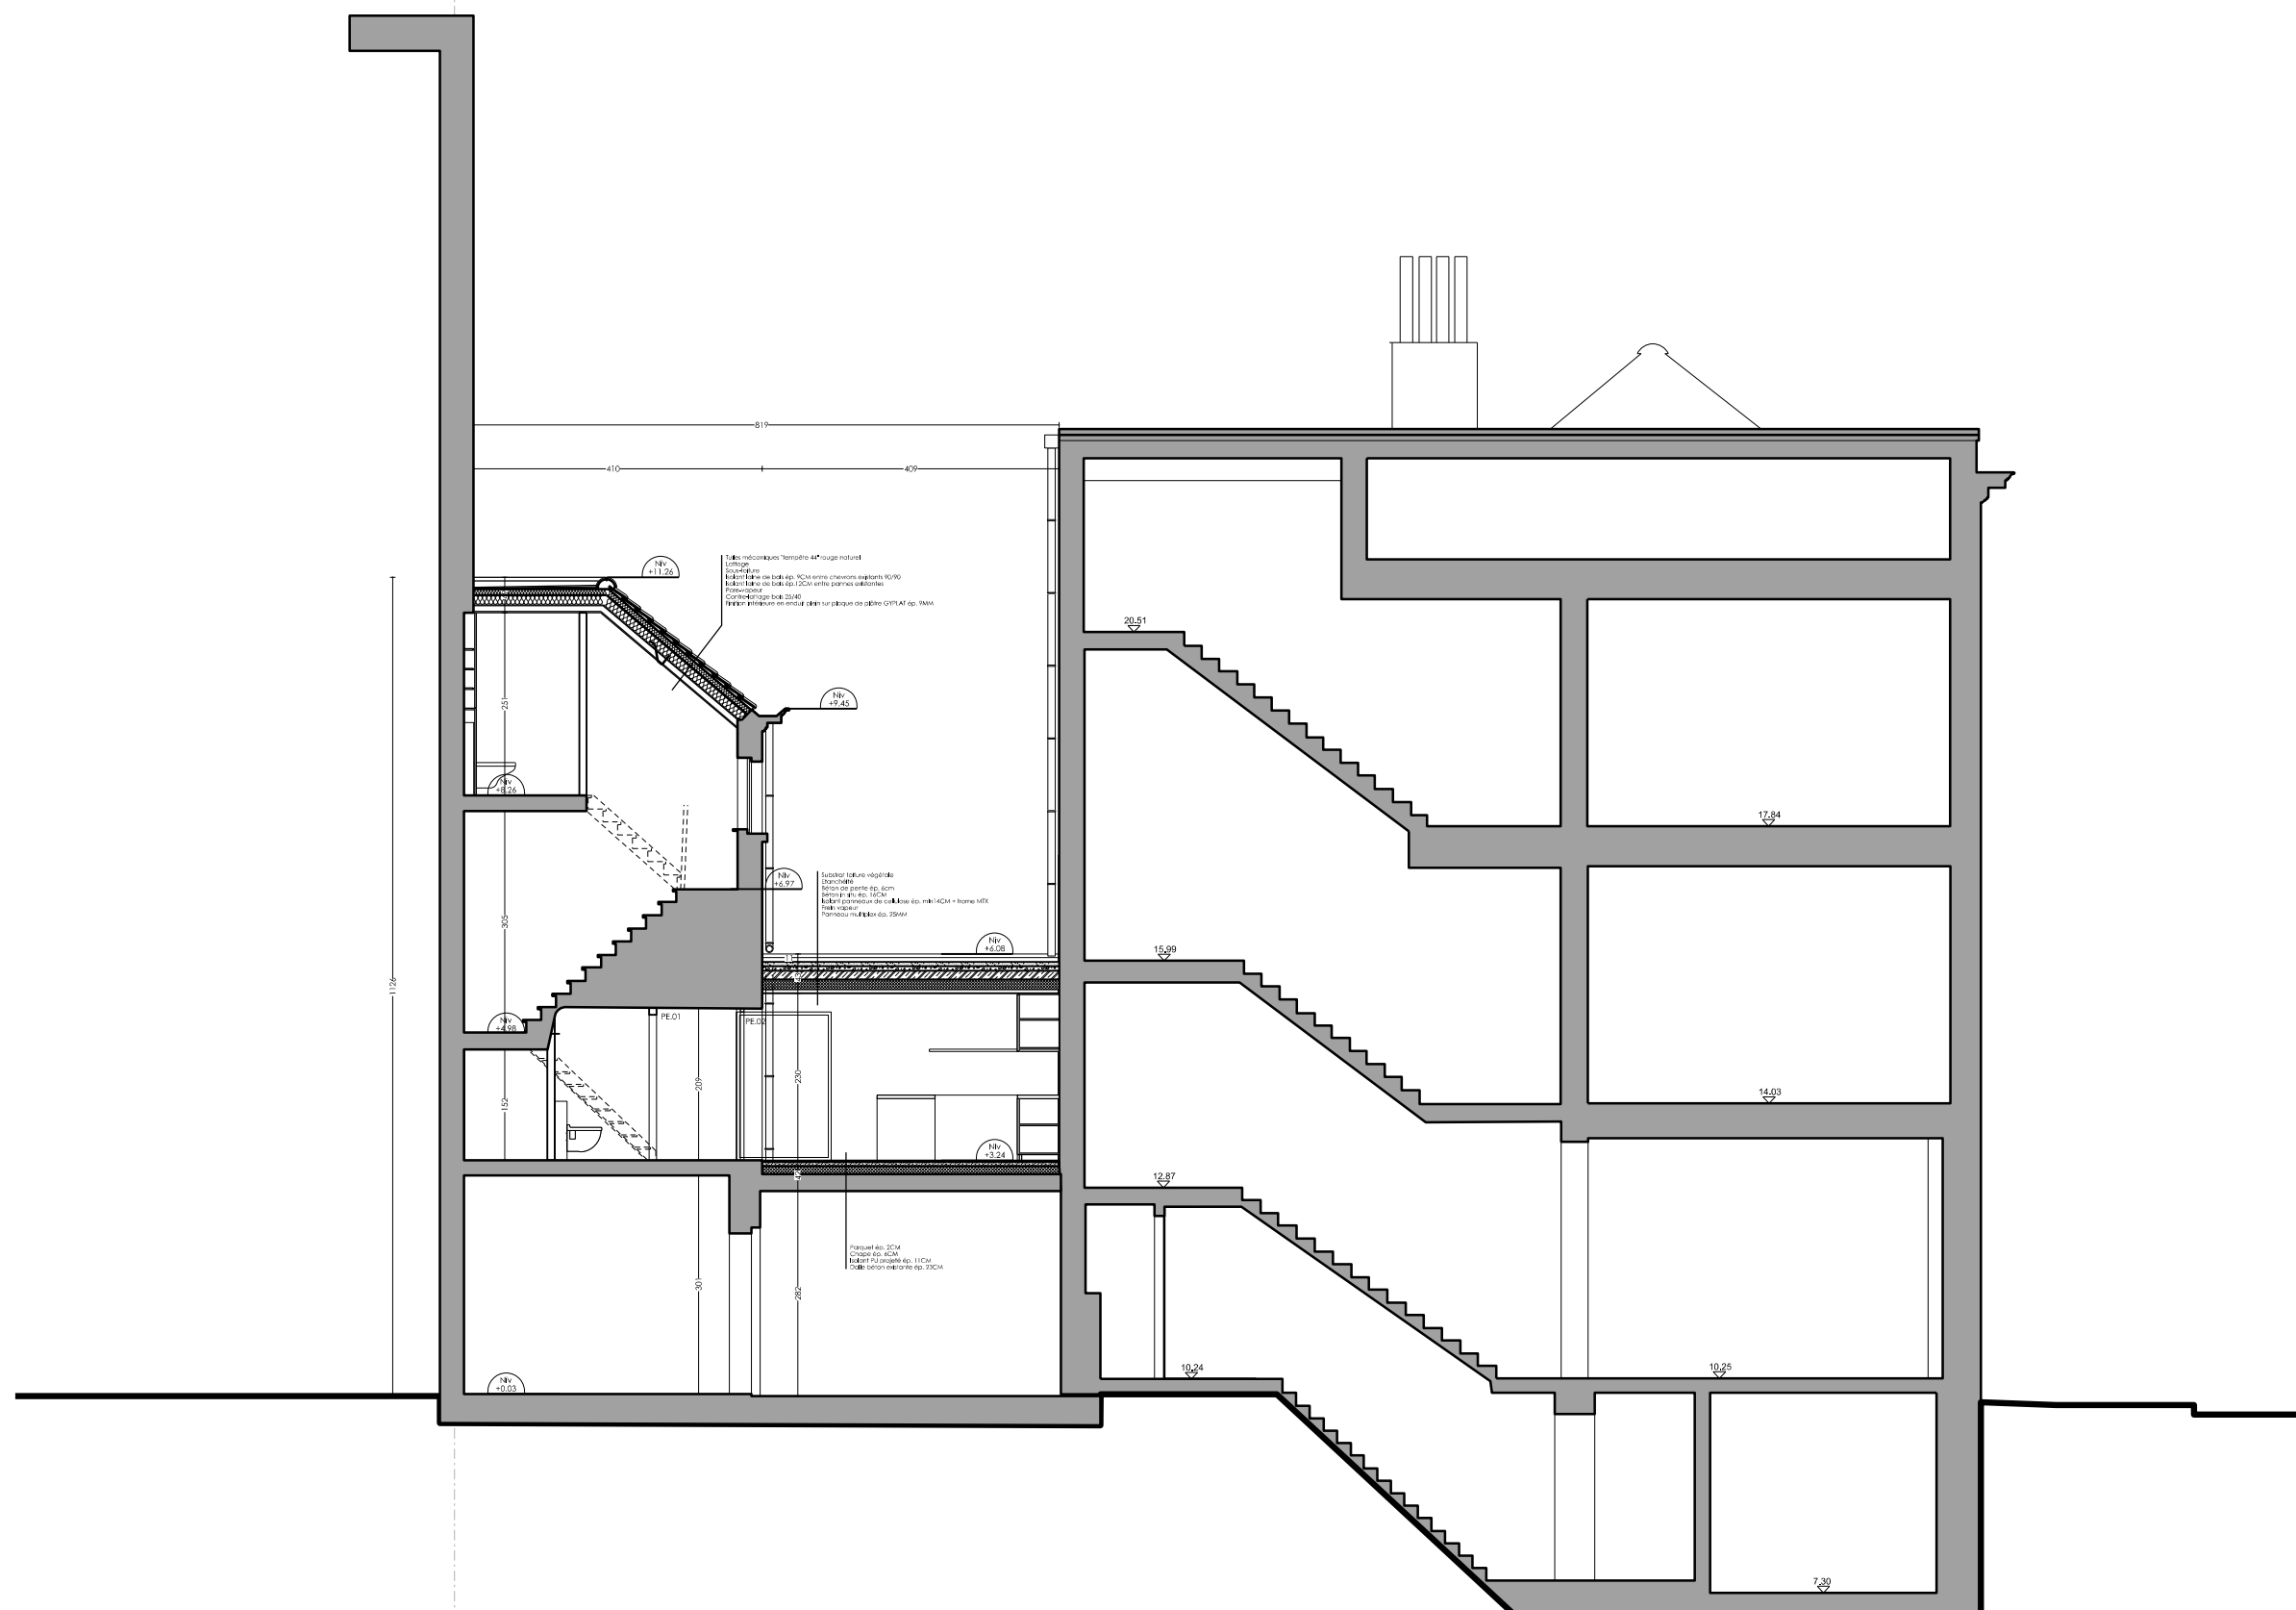

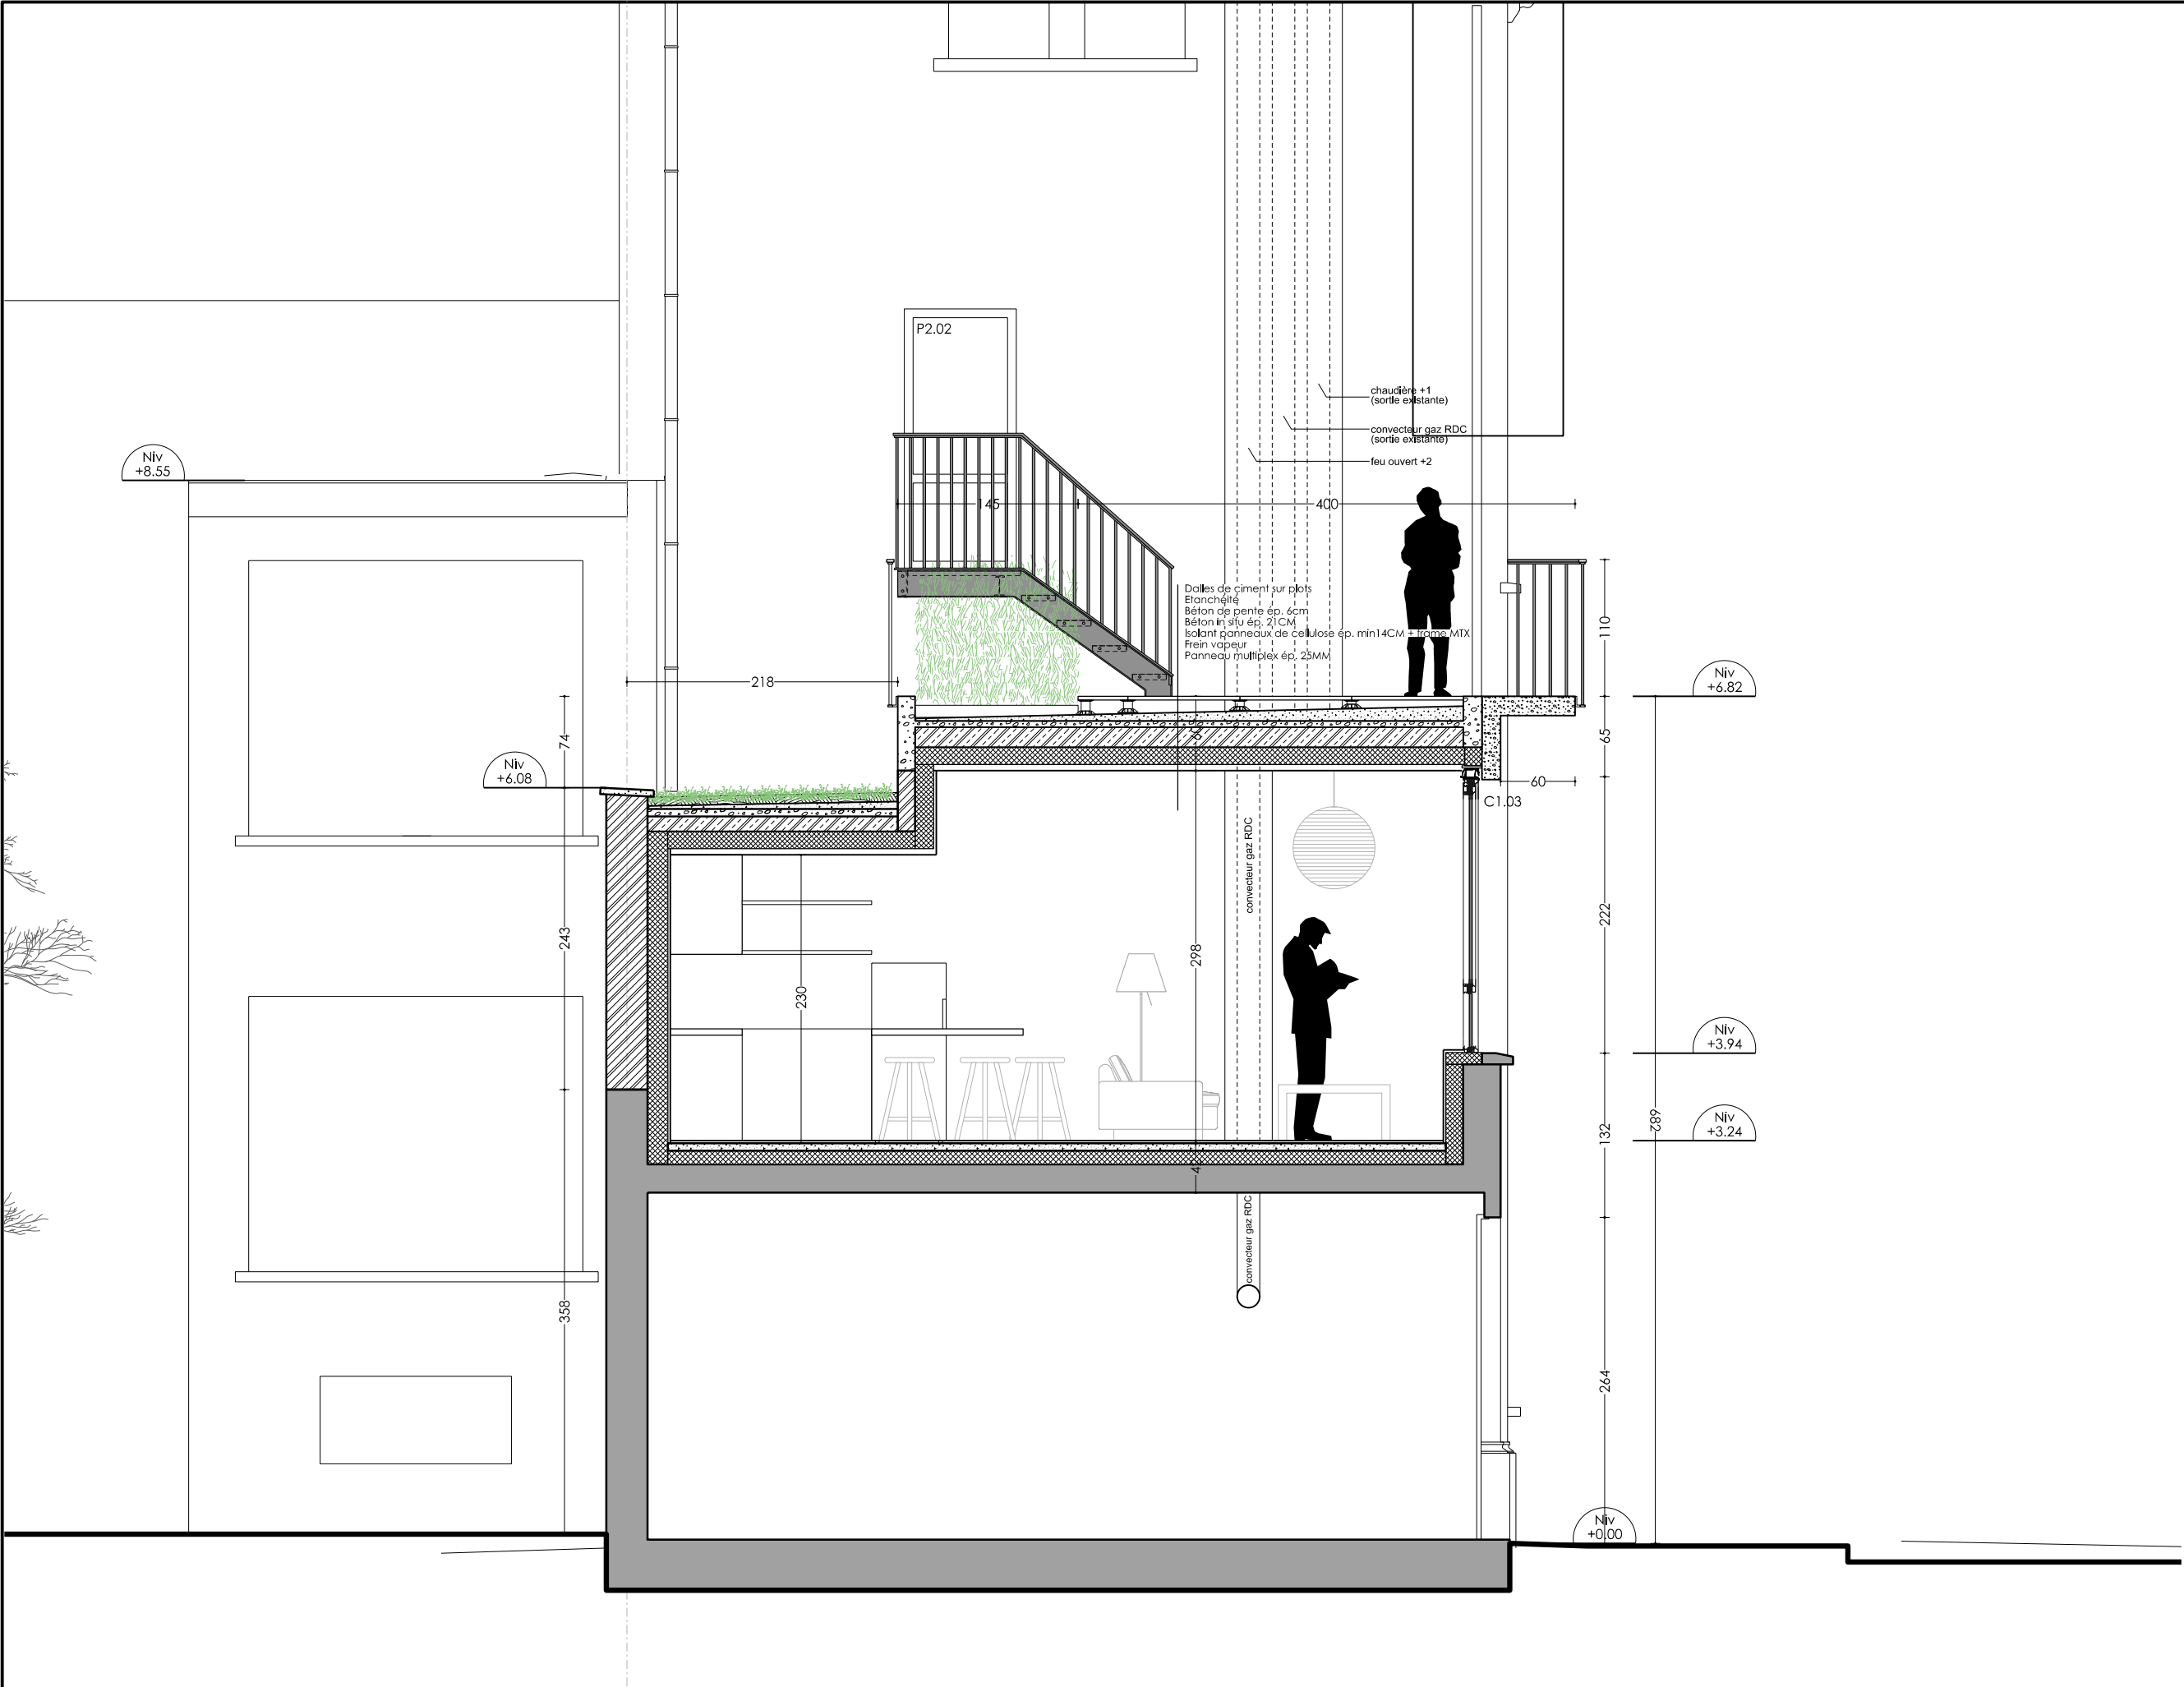

REGION
BRUXELLES-
CAPITALE

RUE DE LA REFORME 20,
RUE FERNAND NEURAY 33,
1050 BRUXELLES

 


RENOVATION ET
EXTENSION D'UNE
MAISON
D'HABITATION,
CREATION D'UNE
TERRASSE D'UN
DUPLEX EXISTANT

DEMANDE DE
PERMIS
D'URBANISME
Plans de synthèse

Permis modificatif suivant avis favorable
sous conditions de la Commission de
Concertation du 04/06/2025 -
application de l'art.191 COBAT

Modification	
Indice	Date
A	03.03.2025

 

COUPE CC

D0S. 24/201

Date 26.01.2026
Echelle 1 / 50

PU
10



REGION
BRUXELLES-
CAPITALE


RUE DE LA REFORME 20,
RUE FERNAND NEURAY 33,
1050 BRUXELLES

RENOVATION ET
EXTENSION D'UNE
MAISON
D'HABITATION,
CREATION D'UNE
TERRASSE D'UN
DUPLEX EXISTANT

DEMANDE DE
PERMIS
D'URBANISME
Plans de synthèse

Permis modificatif suivant avis favorable
sous conditions de la Commission de
Concertation du 04/06/2025 -
application de l'art.191 COBAT

Modification	
Indice	Date
A	03.03.2025

 


COUPE CC

D0S. 24/201

Date 26.01.2026
Echelle 1 / 50

PU
10

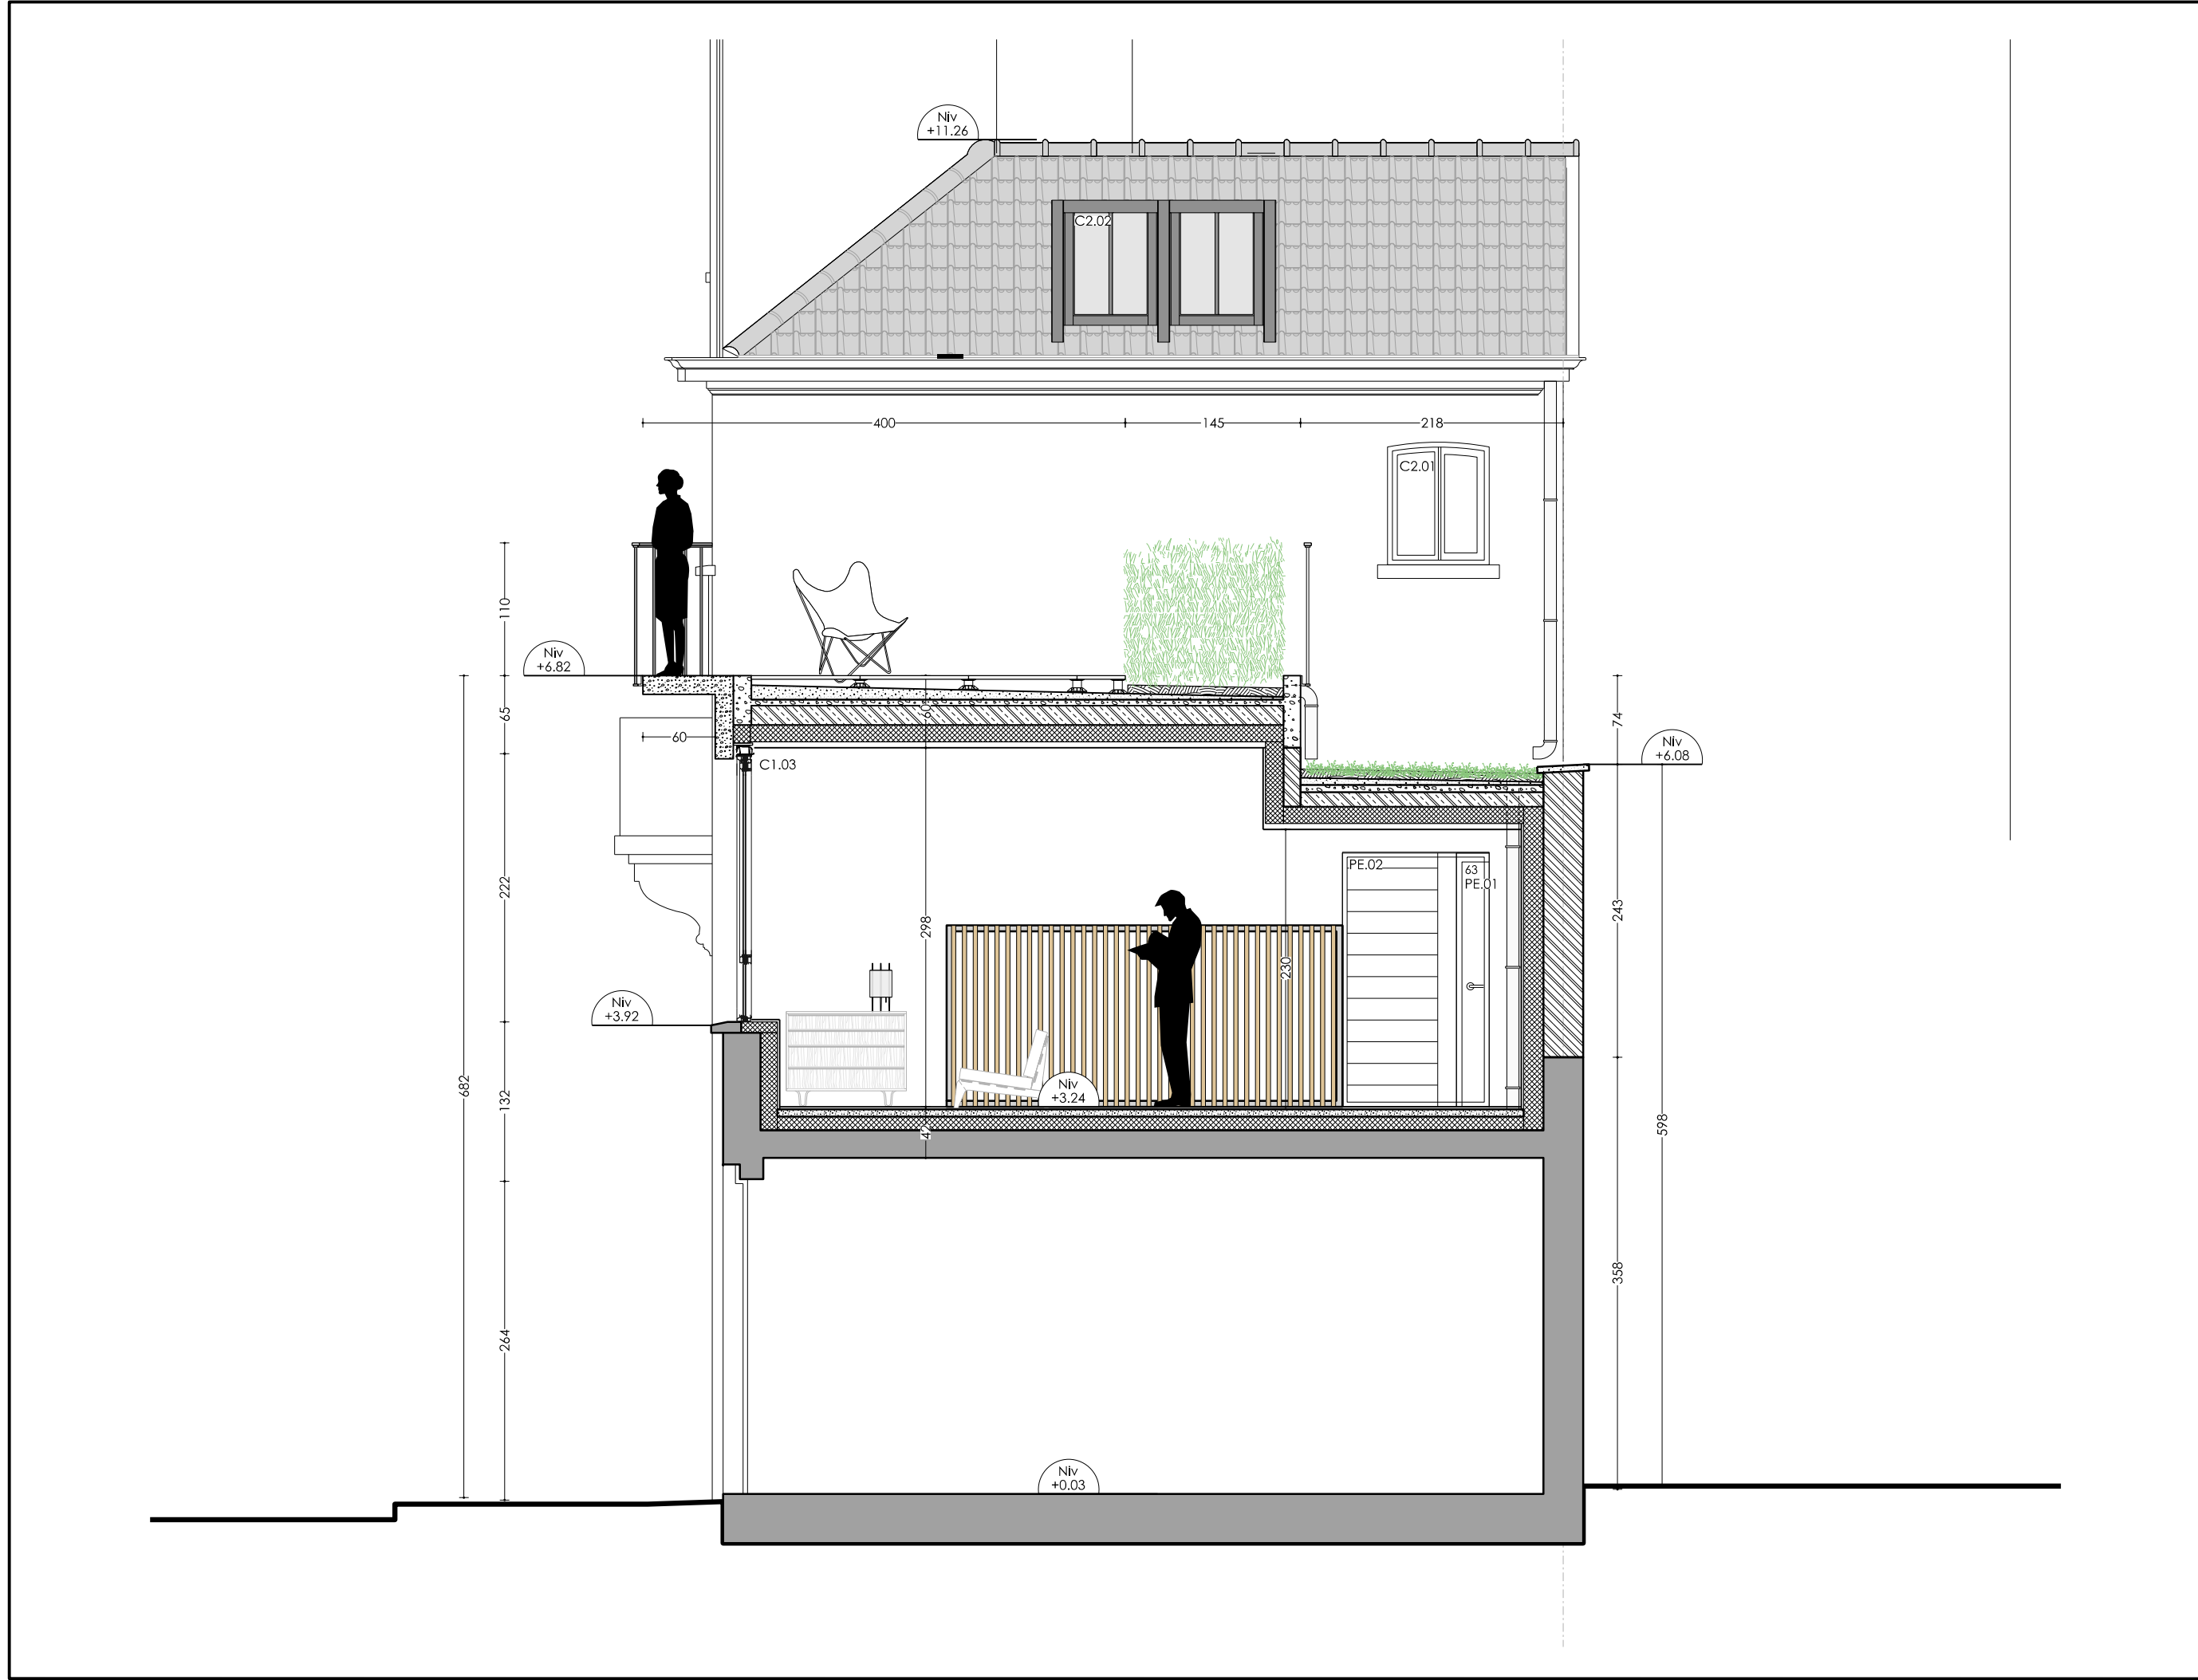

REGION
BRUXELLES-
CAPITALE

RUE DE LA REFORME 20,
RUE FERNAND NEURAY 33,
1050 BRUXELLES

RENOVATION ET
EXTENTION D'UNE
MAISON
D'HABITATION,
CREATION D'UNE
TERRASSE D'UN
DUPLEX EXISTANT

DEMANDE DE
PERMIS
D'URBANISME
Plans de synthèse

Permis modificatif suivant avis favorable
sous conditions de la Commission de
Concertation du 04/06/2025 -
application de l'art.191 COBAT

Modification	
Indice	Date
A	03.03.2025

COUPE DD

DOS. 24/201

Date 26.01.2026
Echelle 1 / 50

PU
11



REGION
BRUXELLES-
CAPITALE

RUE DE LA REFORME 20,
RUE FERNAND NEURAY 33,
1050 BRUXELLES

RENOVATION ET
EXTENSION D'UNE
MAISON
D'HABITATION,
CREATION D'UNE
TERRASSE D'UN
DUPLEX EXISTANT

Permis modificatif suivant avis favorable
sous conditions de la Commission de
Concertation du 04/06/2025 -
application de l'art.191 COBAT

DEMANDE DE
PERMIS
D'URBANISME
Plans de synthèse

Permis modificatif suivant avis favorable
sous conditions de la Commission de
Concertation du 04/06/2025 -
application de l'art.191 COBAT

Modification	
Indice	Date
A	03.03.2025

ELEVATION RUE
TEST 4

DOS. 24/201

Date 26.01.2026
Echelle 1 / 50

PU
12a



REGION
BRUXELLES-
CAPITALE

RUE DE LA REFORME 20,
RUE FERNAND NEURAY 33,
1050 BRUXELLES

RENOVATION ET
EXTENSION D'UNE
MAISON
D'HABITATION,
CREATION D'UNE
TERRASSE D'UN
DUPLEX EXISTANT

DEMANDE DE
PERMIS
D'URBANISME
Plans de synthèse

Permis modificatif suivant avis favorable
sous conditions de la Commission de
Concertation du 04/06/2025 -
application de l'art.191 COBAT

Modification	
Indice	Date
A	03.03.2025




ELEVATION RUE
DE LA REFORME

D0S. 24/201


Date 26.01.2026
Echelle 1 / 100

PU
12b

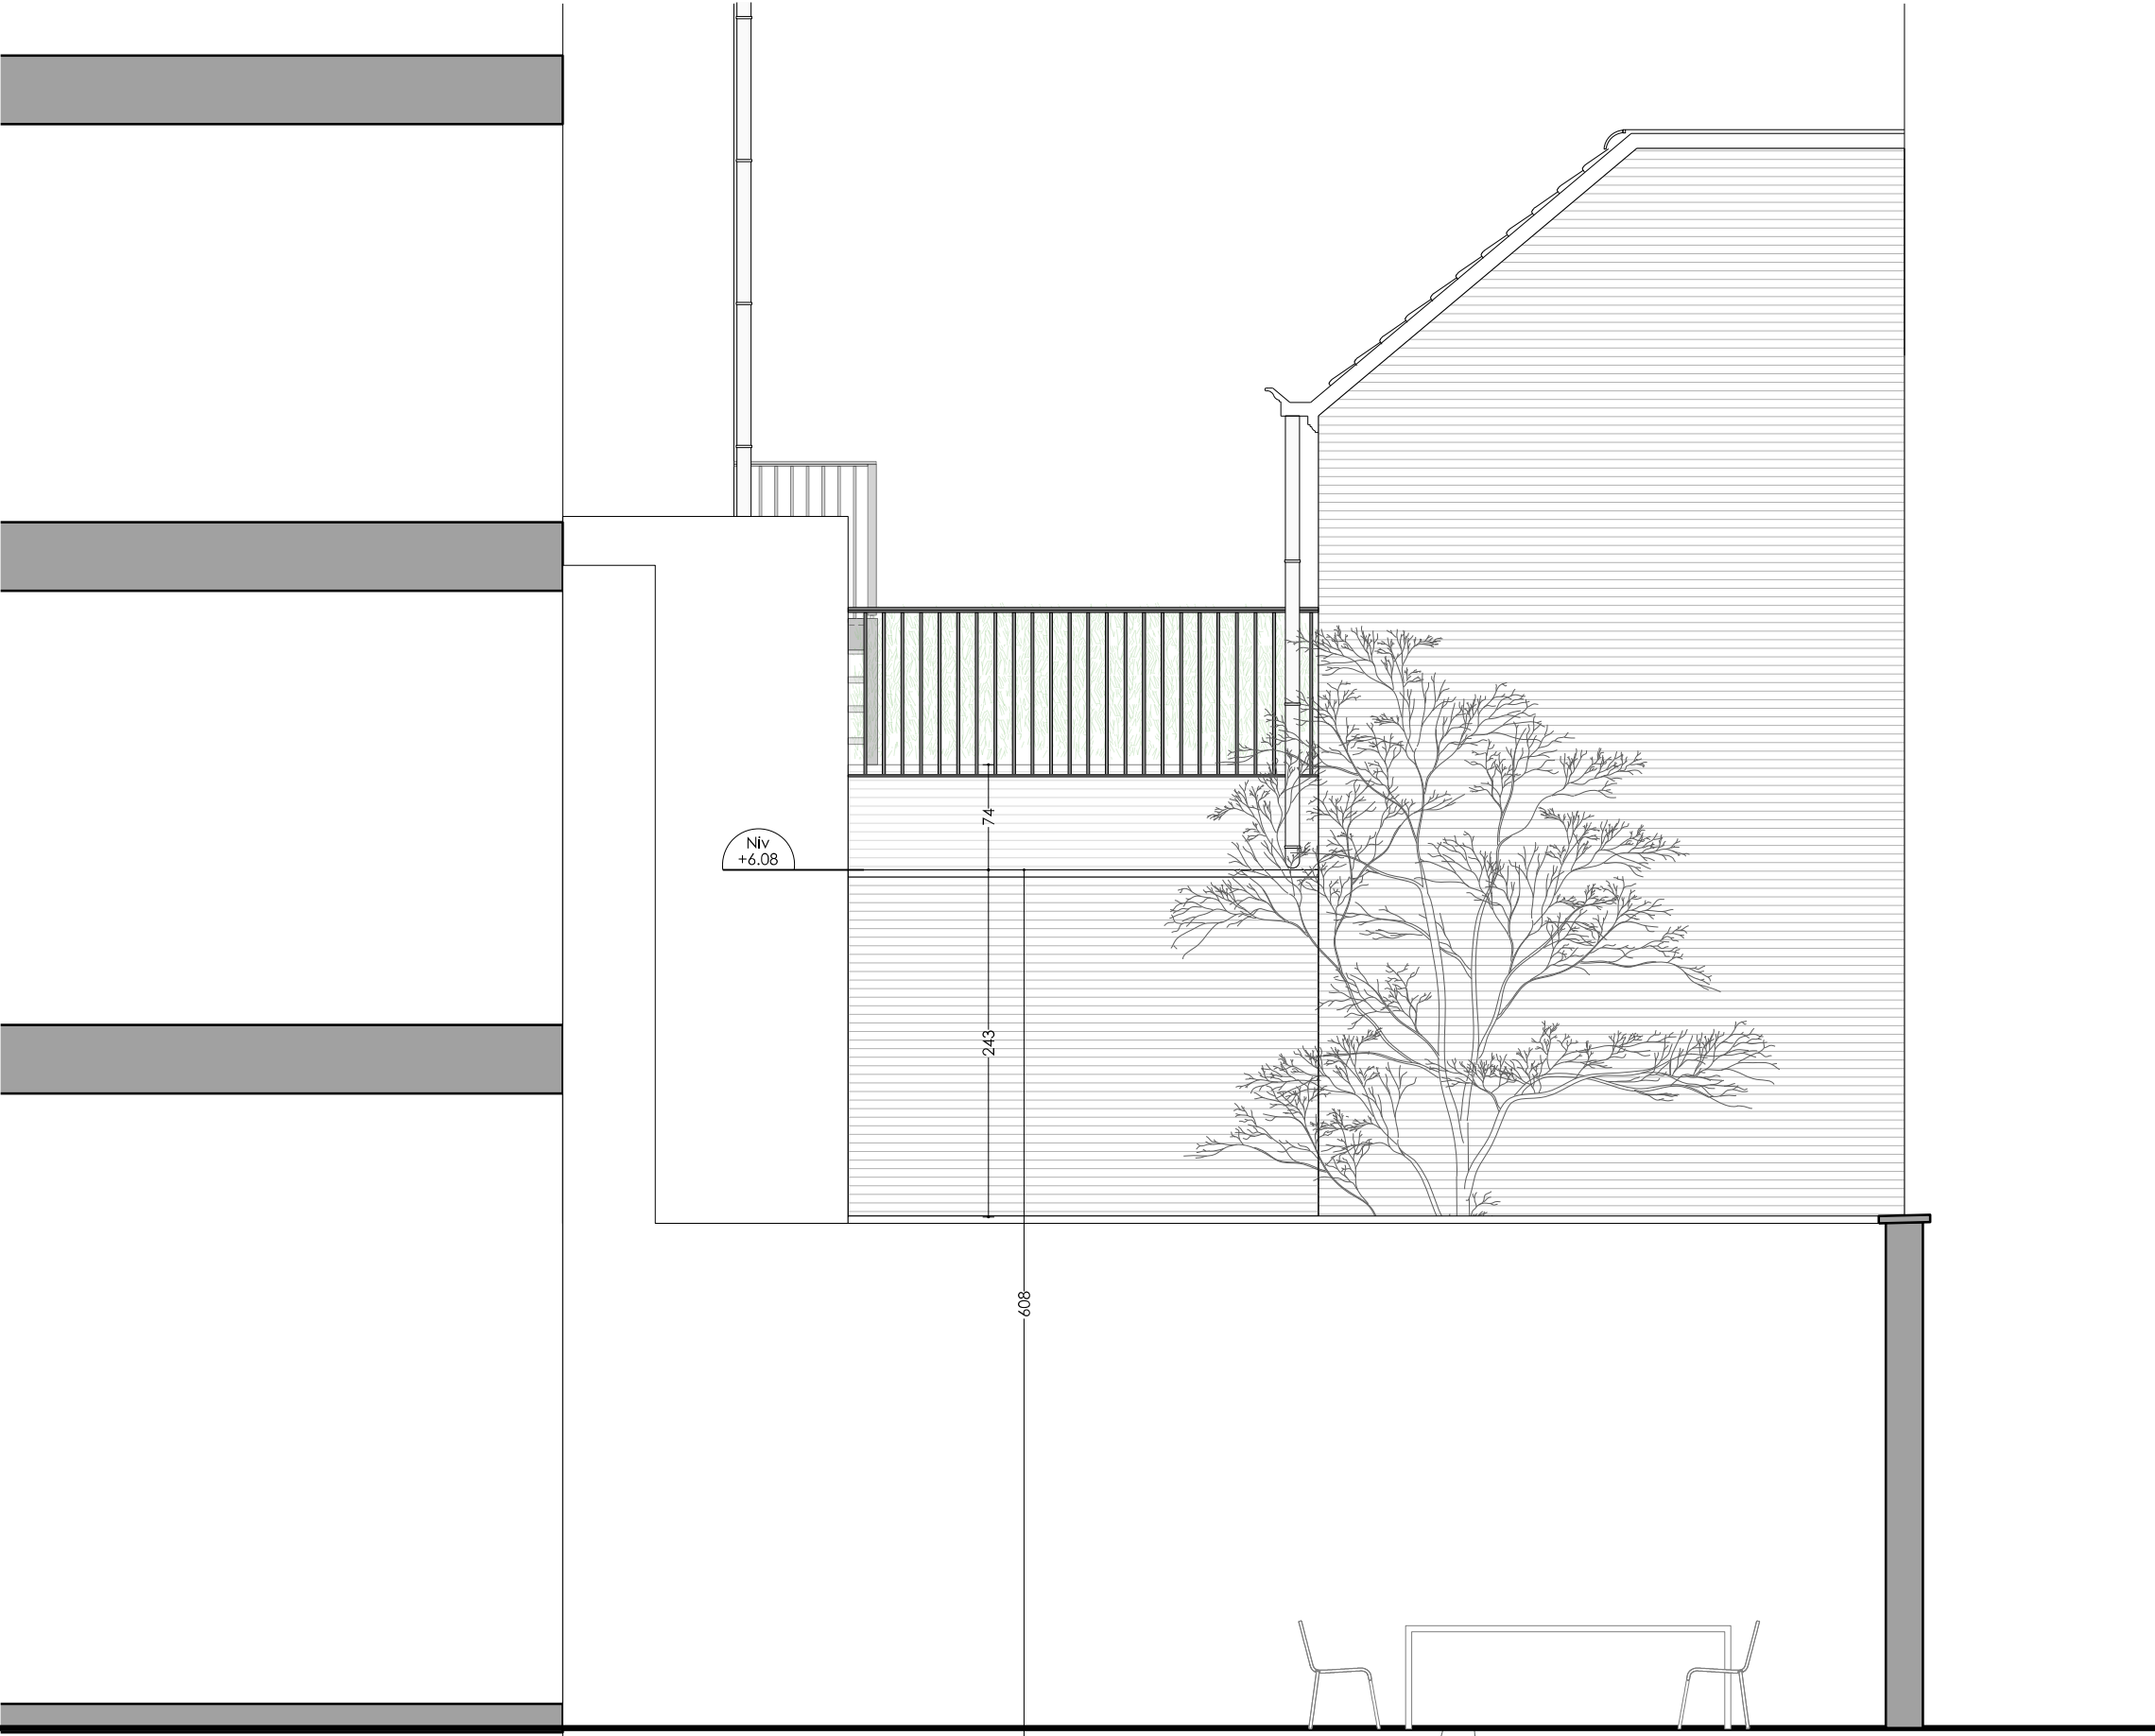

REGION
BRUXELLES-
CAPITALE

RUE DE LA REFORME 20,
RUE FERNAND NEURAY 33,
1050 BRUXELLES

 


RENOVATION ET
EXTENSION D'UNE
MAISON
D'HABITATION,
CREATION D'UNE
TERRASSE D'UN
DUPLEX EXISTANT

DEMANDE DE
PERMIS
D'URBANISME
Plans de synthèse

Permis modificatif suivant avis favorable
sous conditions de la Commission de
Concertation du 04/06/2025 -
application de l'art.191 COBAT

Modification	
Indice	Date
A	03.03.2025

 

ELEVATION
ARRIERE

DOS. 24/201


Date 26.01.2026
Echelle 1 / 100

PU
13a



REGION
BRUXELLES-
CAPITALE

RUE DE LA REFORME 20,
RUE FERNAND NEURAY 33,
1050 BRUXELLES

 


RENOVATION ET
EXTENSION D'UNE
MAISON
D'HABITATION,
CREATION D'UNE
TERRASSE D'UN
DUPLEX EXISTANT

DEMANDE DE
PERMIS
D'URBANISME
Plans de synthèse

Permis modificatif suivant avis favorable
sous conditions de la Commission de
Concertation du 04/06/2025 -
application de l'art.191 COBAT

Modification	
Indice	Date
A	03.03.2025

 

ELEVATION
ARRIERE

D0S. 24/201

Date 26.01.2026
Echelle 1 / 100

PU
13b