



Mission

**PERMIS DE REGULARISATION**

Demande de régularisation portant sur la construction d'une terrasse en bois sur ossature légère en façade arrière et sur l'actualisation des plans suite à la non-exécution de travaux autorisés en 1987

Contenu du plan

**Plan de localisation**

ECHELLE: 1:5000

STADE : Permis d'urbanisme

DATE : 15-01-26

N°:

**PU01**

Ind:

**A**











	<p>Mission</p> <p><b>PERMIS DE REGULARISATION</b></p> <p>Demande de régularisation portant sur la construction d'une terrasse en bois sur ossature légère en façade arrière et sur l'actualisation des plans suite à la non-exécution de travaux autorisés en 1987</p>	<p>Contenu du plan</p> <p><b>Plan d'implantation - situation de fait</b></p>	<p>ECHELLE: 1:600</p> <p>STADE : Permis d'urbanisme</p> <p>DATE : 15-01-26</p>	<p>N°:</p> <p><b>PU03</b></p> <p>Ind:</p> <p><b>A</b></p>
--	--	--	--	---



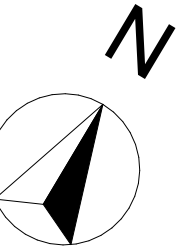

A



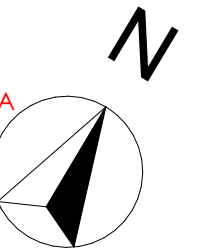



ETAGE 3


1:150

COMBLES

1:150

TOITURE

1:150

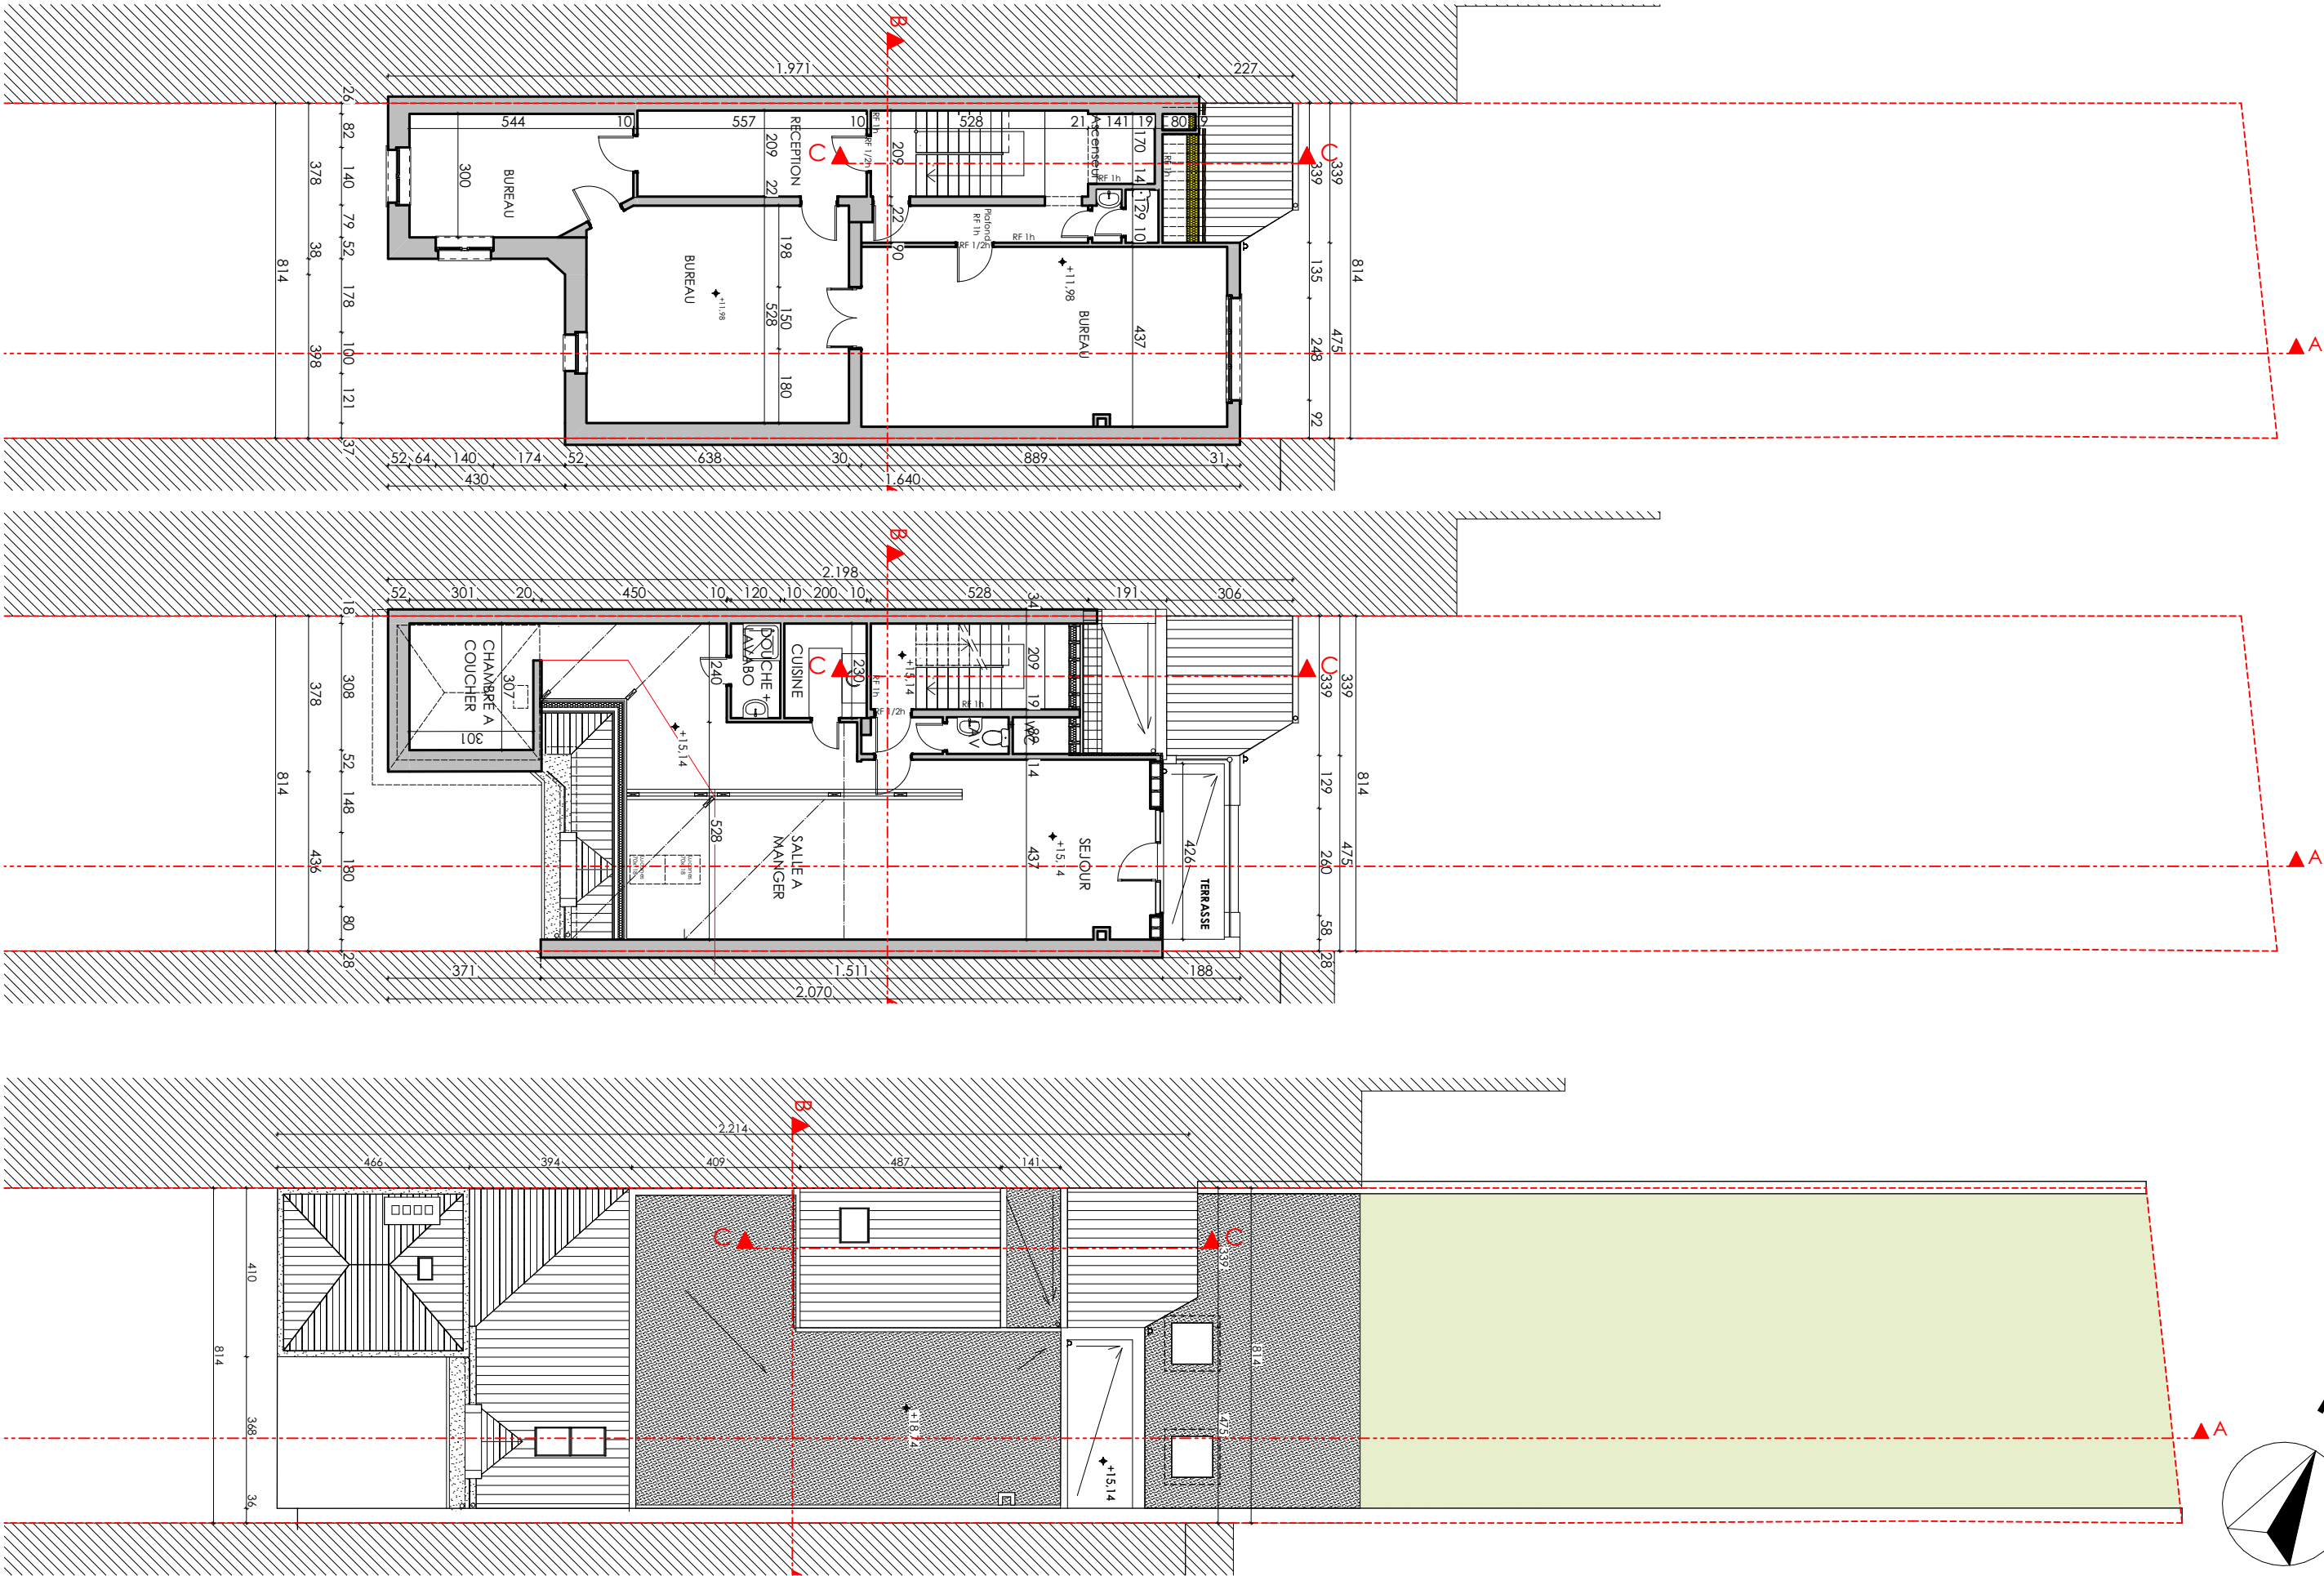

Mission

PERMIS DE REGULARISATION

Demande de régularisation portant sur la construction d'une terrasse en bois sur ossature légère en façade arrière et sur l'actualisation des plans suite à la non-exécution de travaux autorisés en 1987

Contenu du plan

Plan d'étages - situation de droit

ECHELLE: 1:150

STADE : Permis d'urbanisme

DATE : 15-01-26


N°:

PU04c


Ind:

A



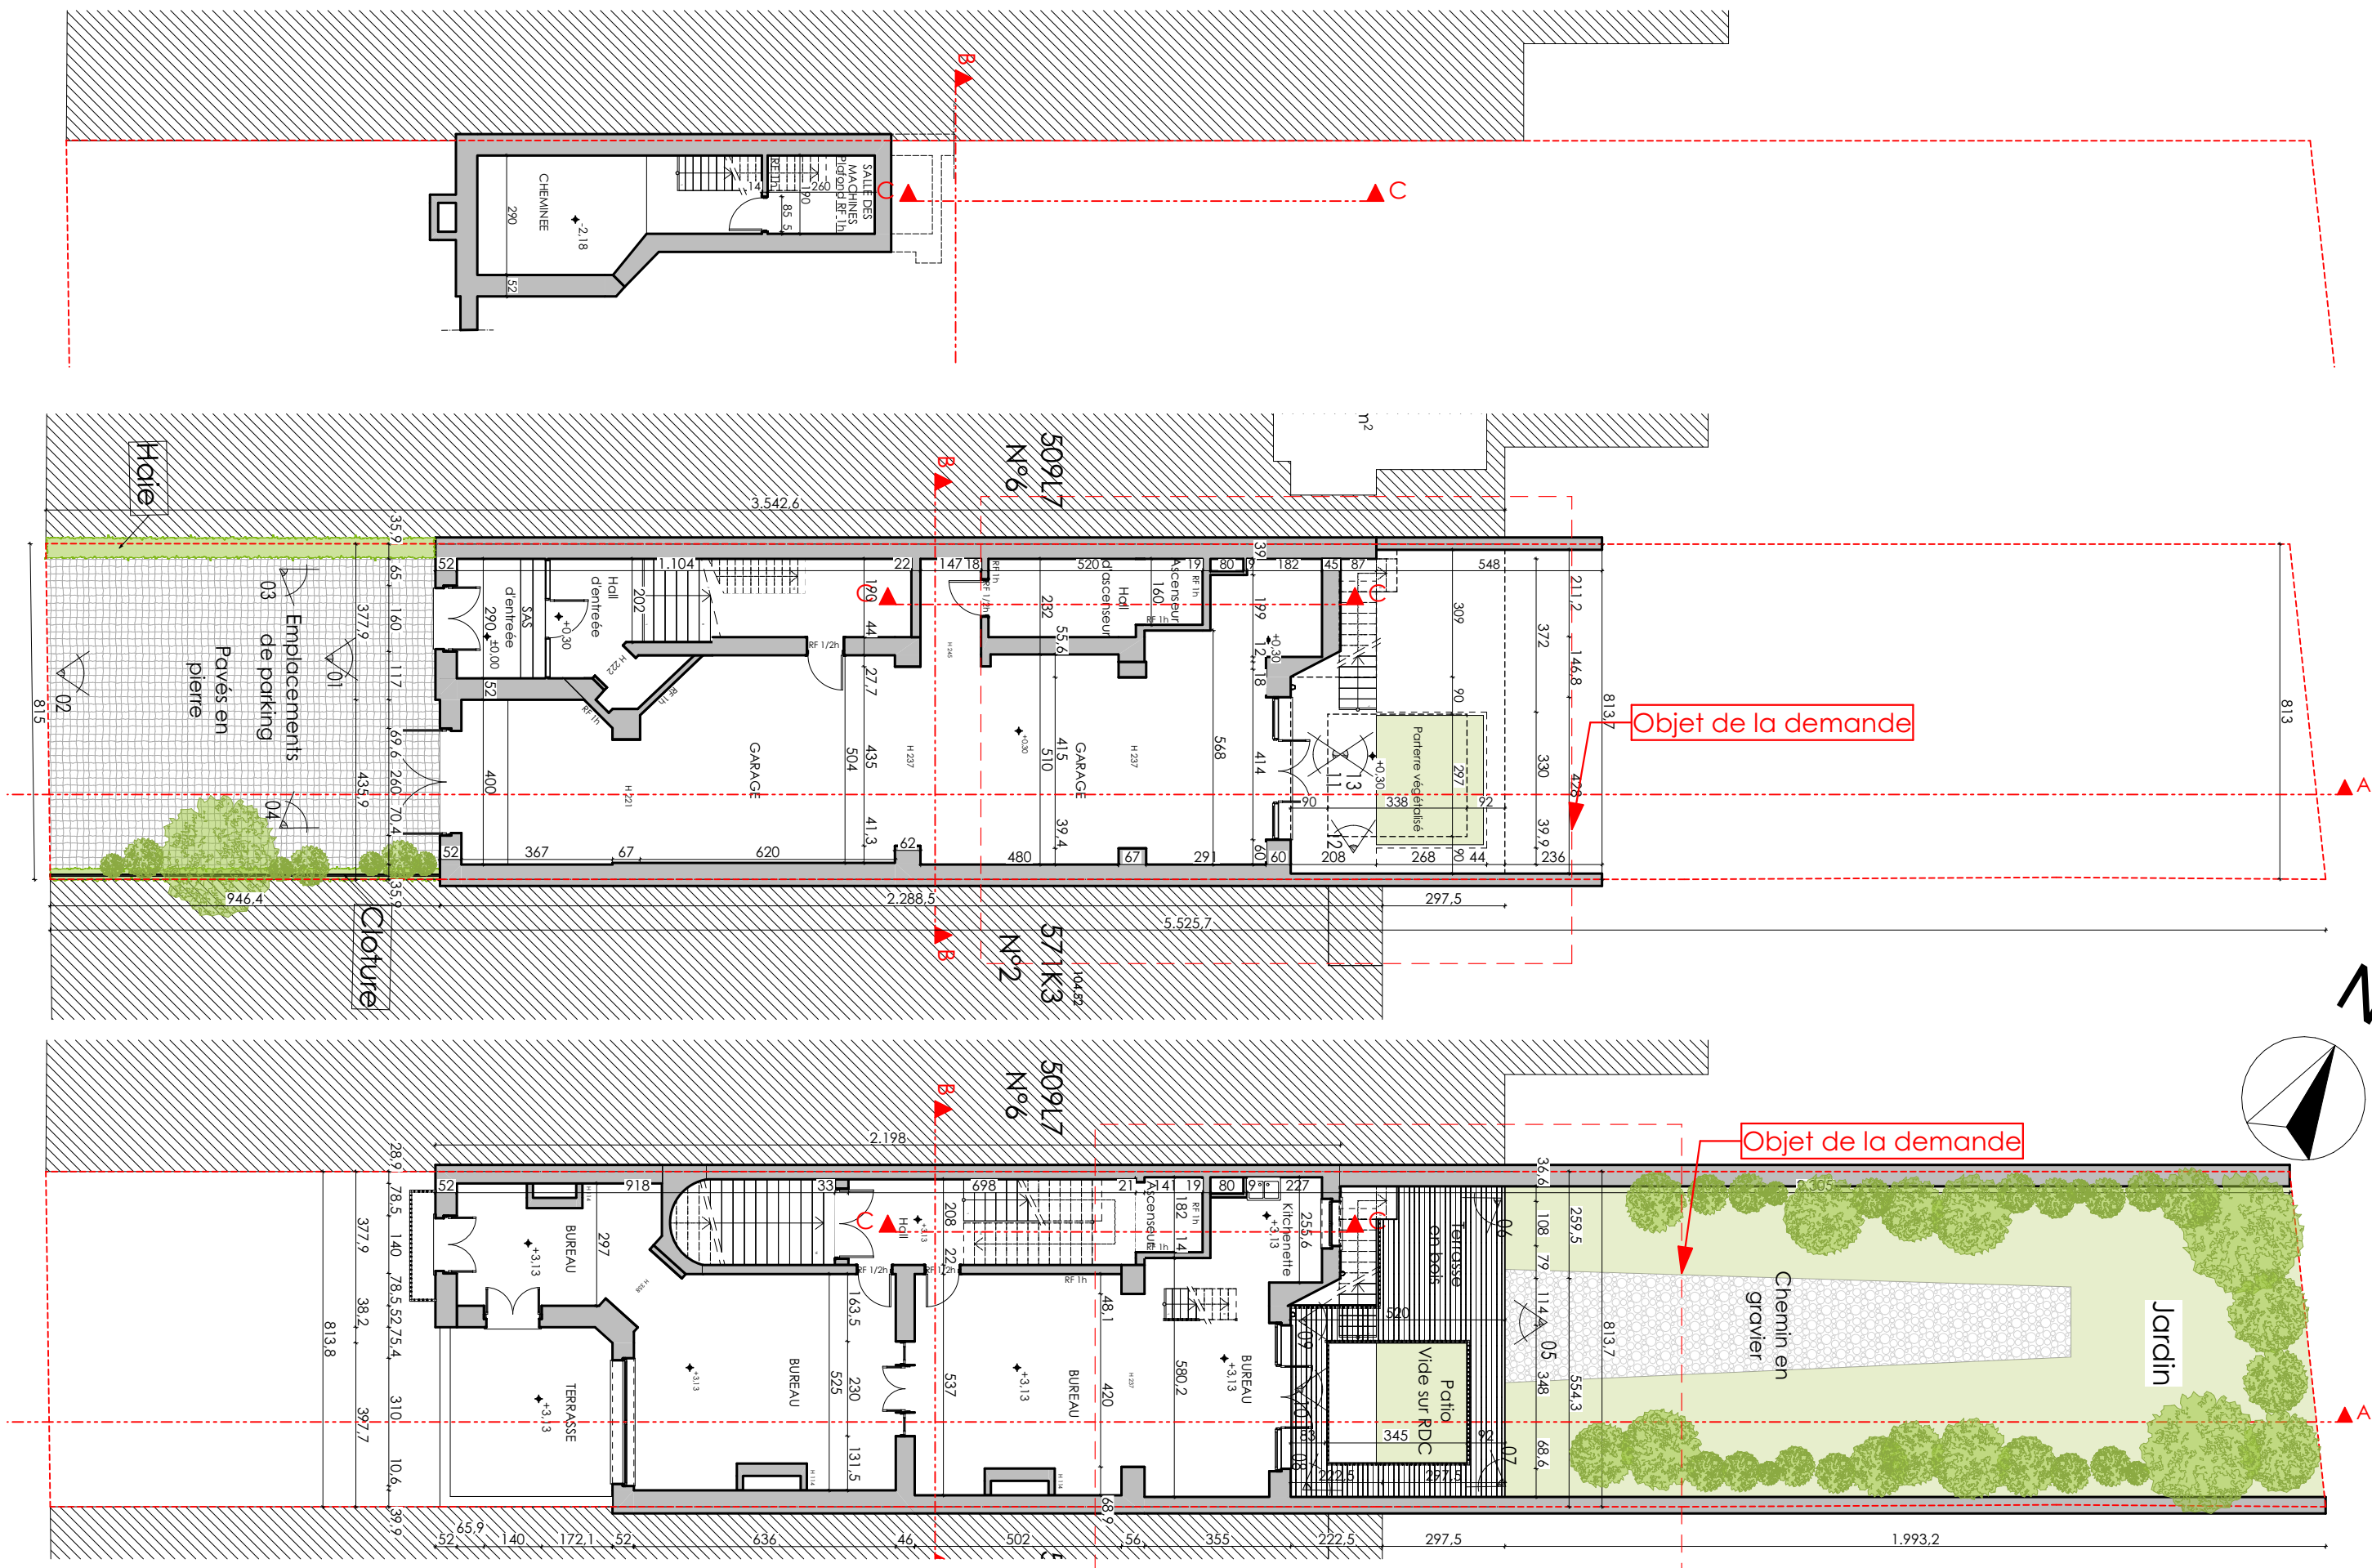



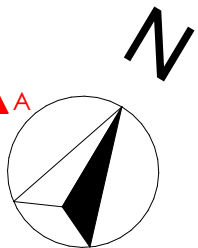




Mezzanine 01 1:150

ETAGE 2

1:150

Mezzanine 02

1:150

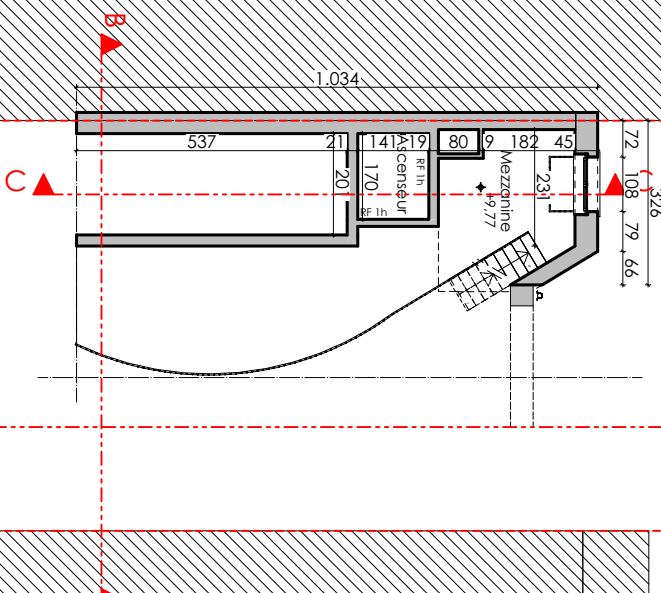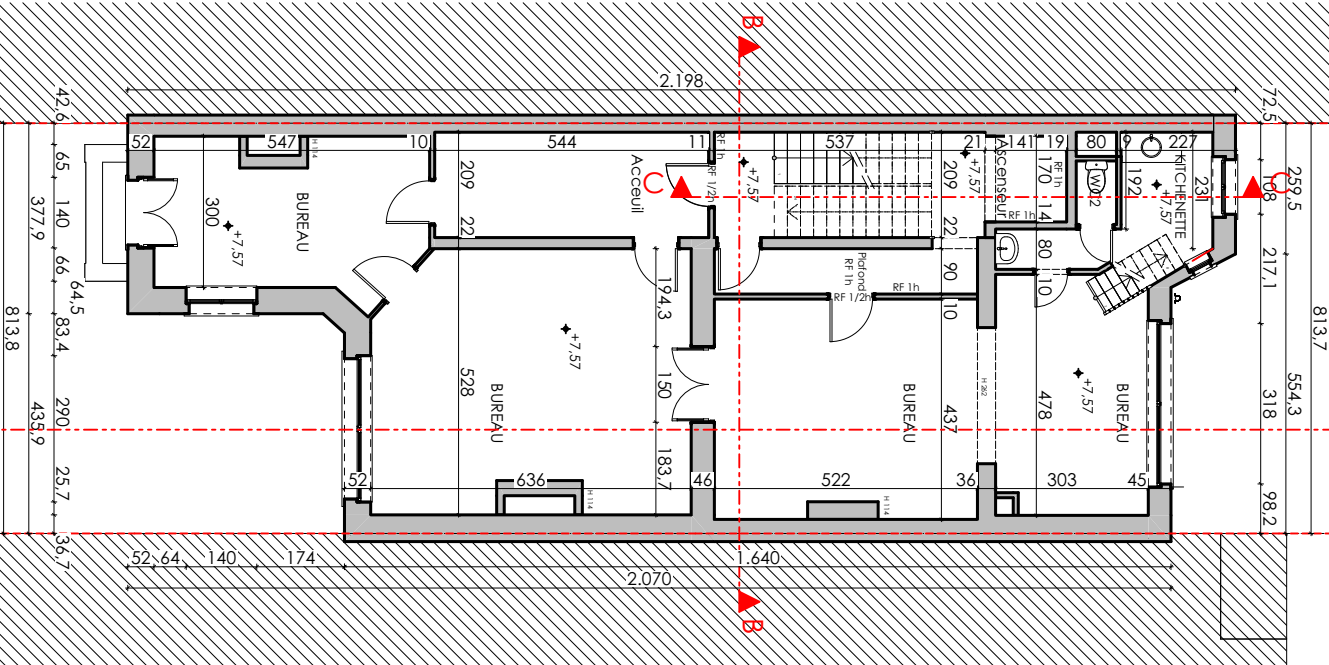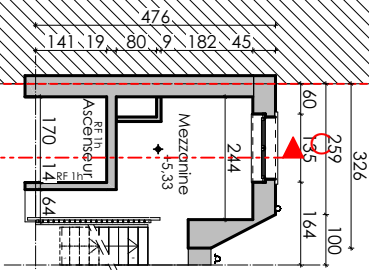

Mission

PERMIS DE REGULARISATION

Demande de régularisation portant sur la construction d'une terrasse en bois sur ossature légère en façade arrière et sur l'actualisation des plans suite à la non-exécution de travaux autorisés en 1987

Contenu du plan

Plan d'étages - situation de fait

ECHELLE: 1:150

STADE : Permis d'urbanisme

DATE : 15-01-26

N°:

PU05b

Ind:

A



ETAGE 3


1:150

COMBLES

1:150

TOITURE

1:150

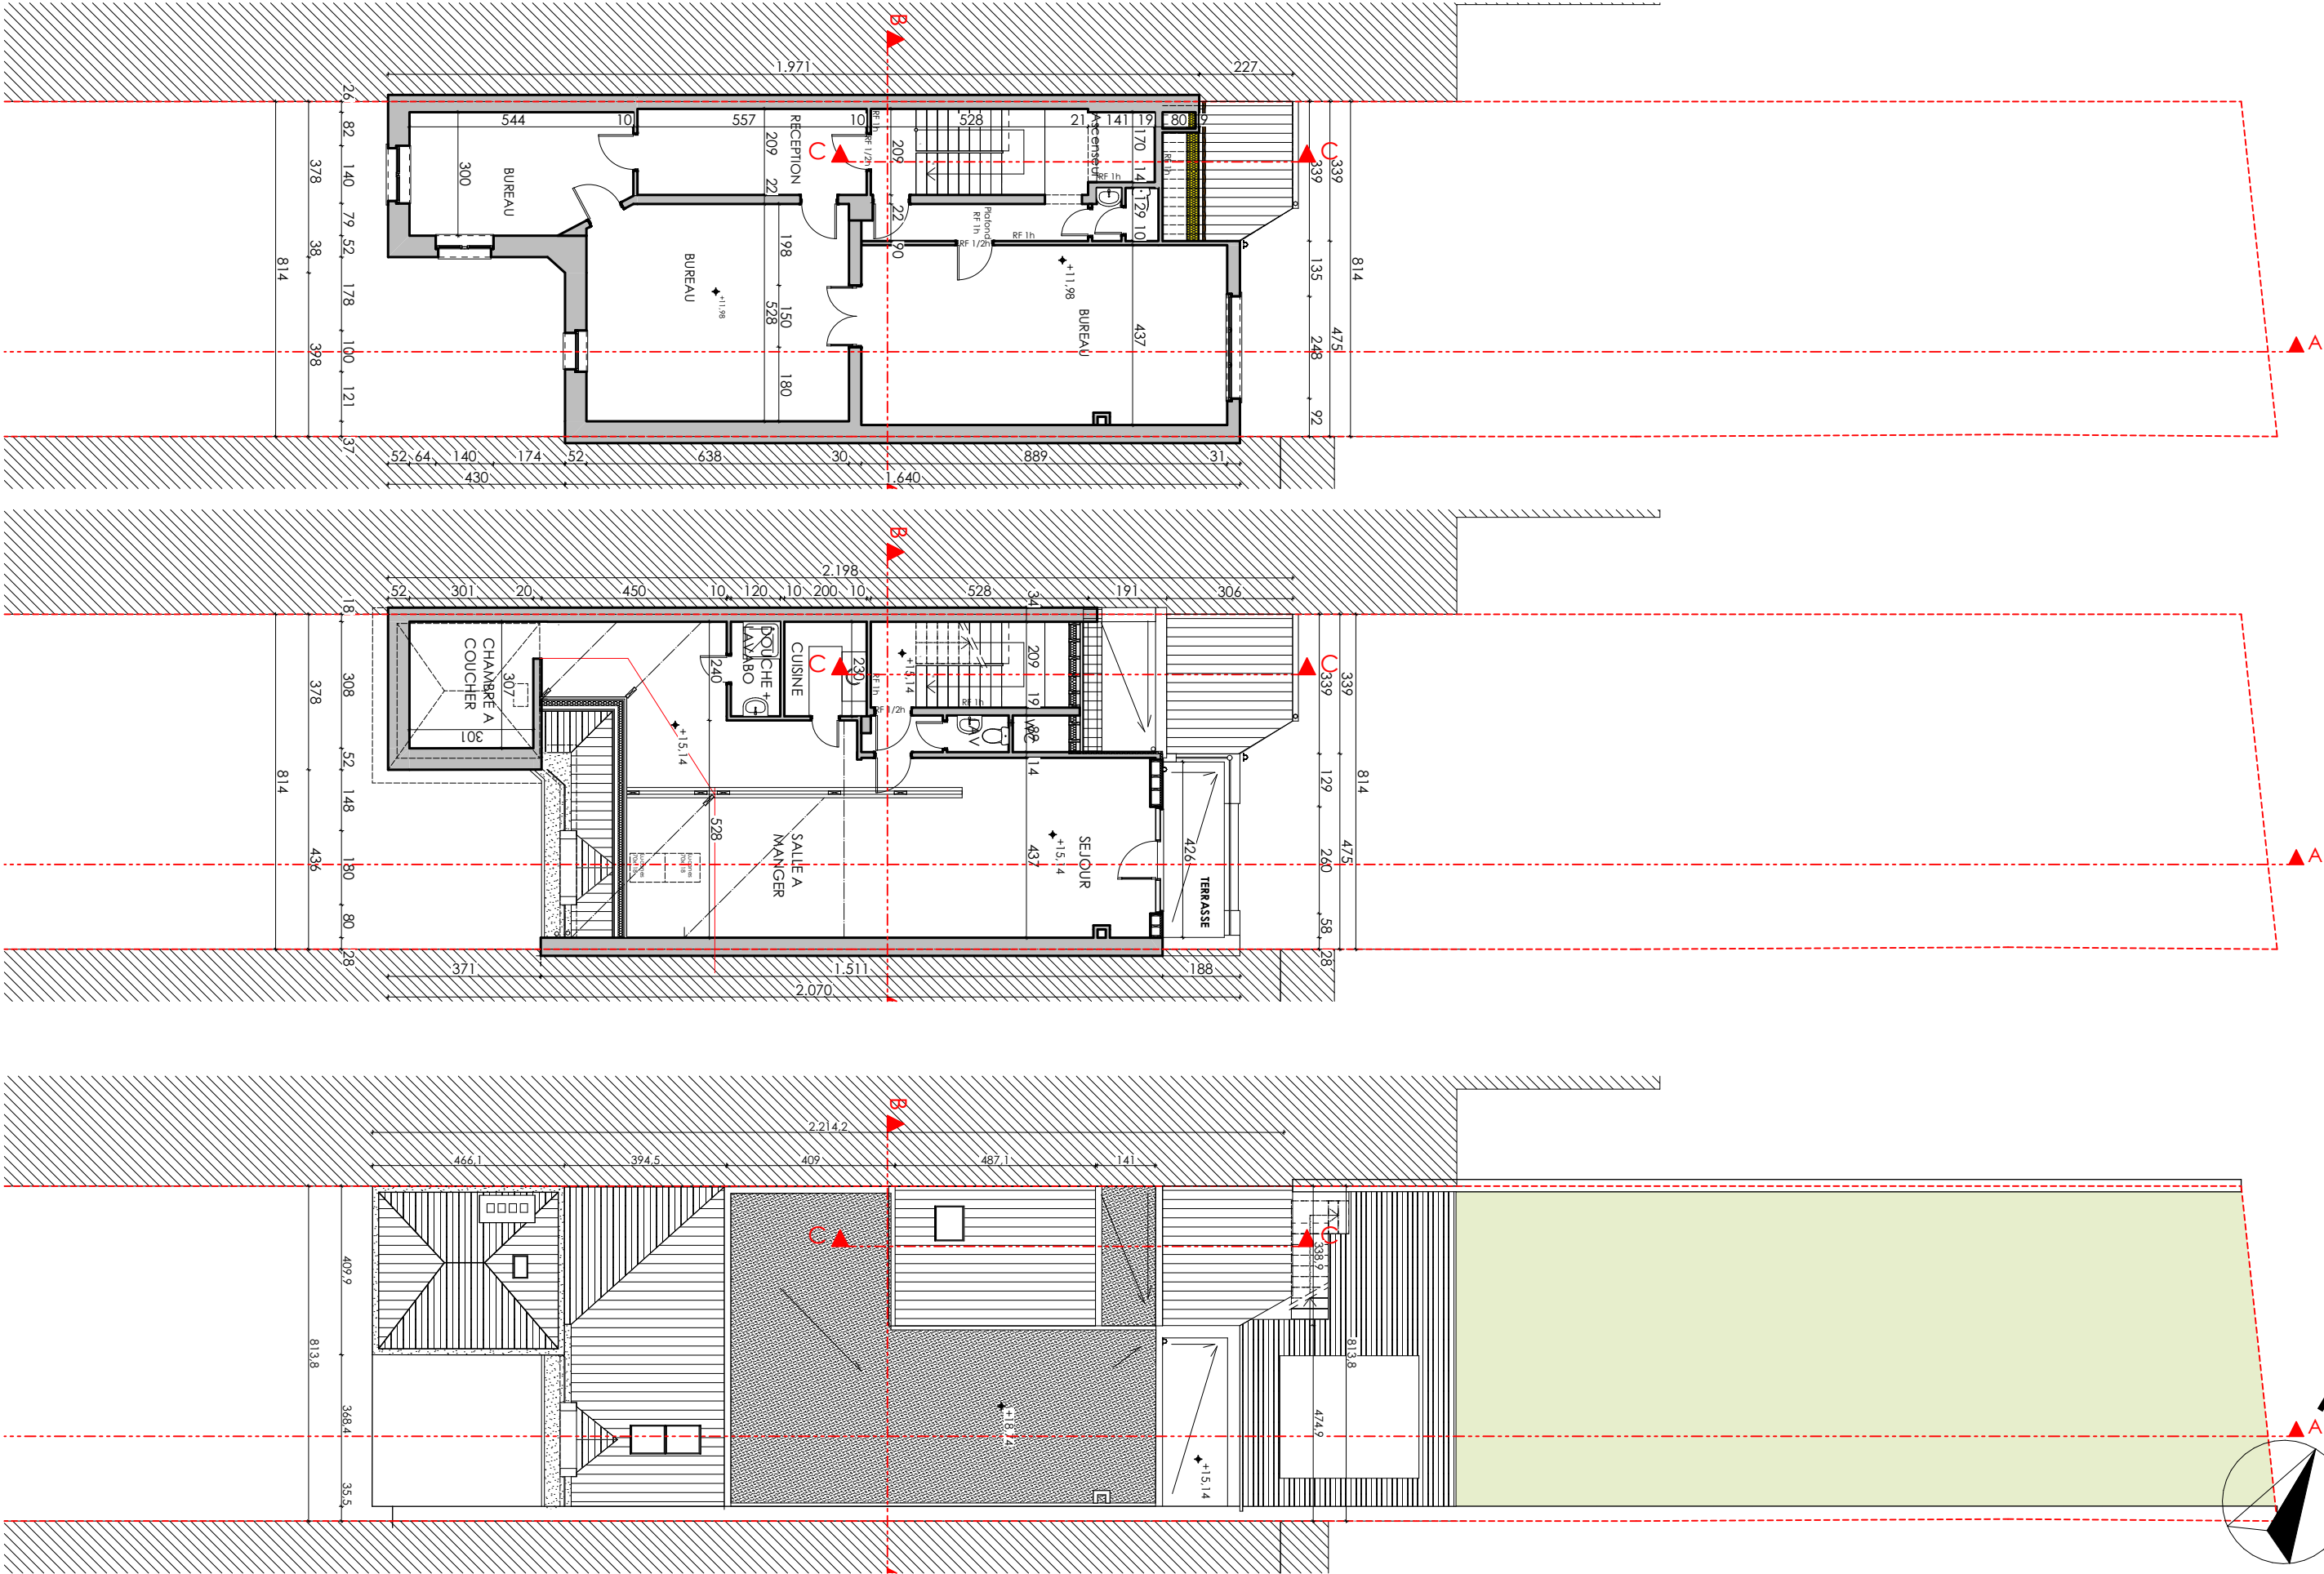

Mission

PERMIS DE REGULARISATION

Demande de régularisation portant sur la construction d'une terrasse en bois sur ossature légère en façade arrière et sur l'actualisation des plans suite à la non-exécution de travaux autorisés en 1987

Contenu du plan

Plan d'étages - situation de fait

ECHELLE: 1:150

STADE : Permis d'urbanisme

DATE : 15-01-26

N°:

PU05c

Ind:


A



300	Trottoir	Limite de propriété
-----	----------	---------------------



Limite de propriété

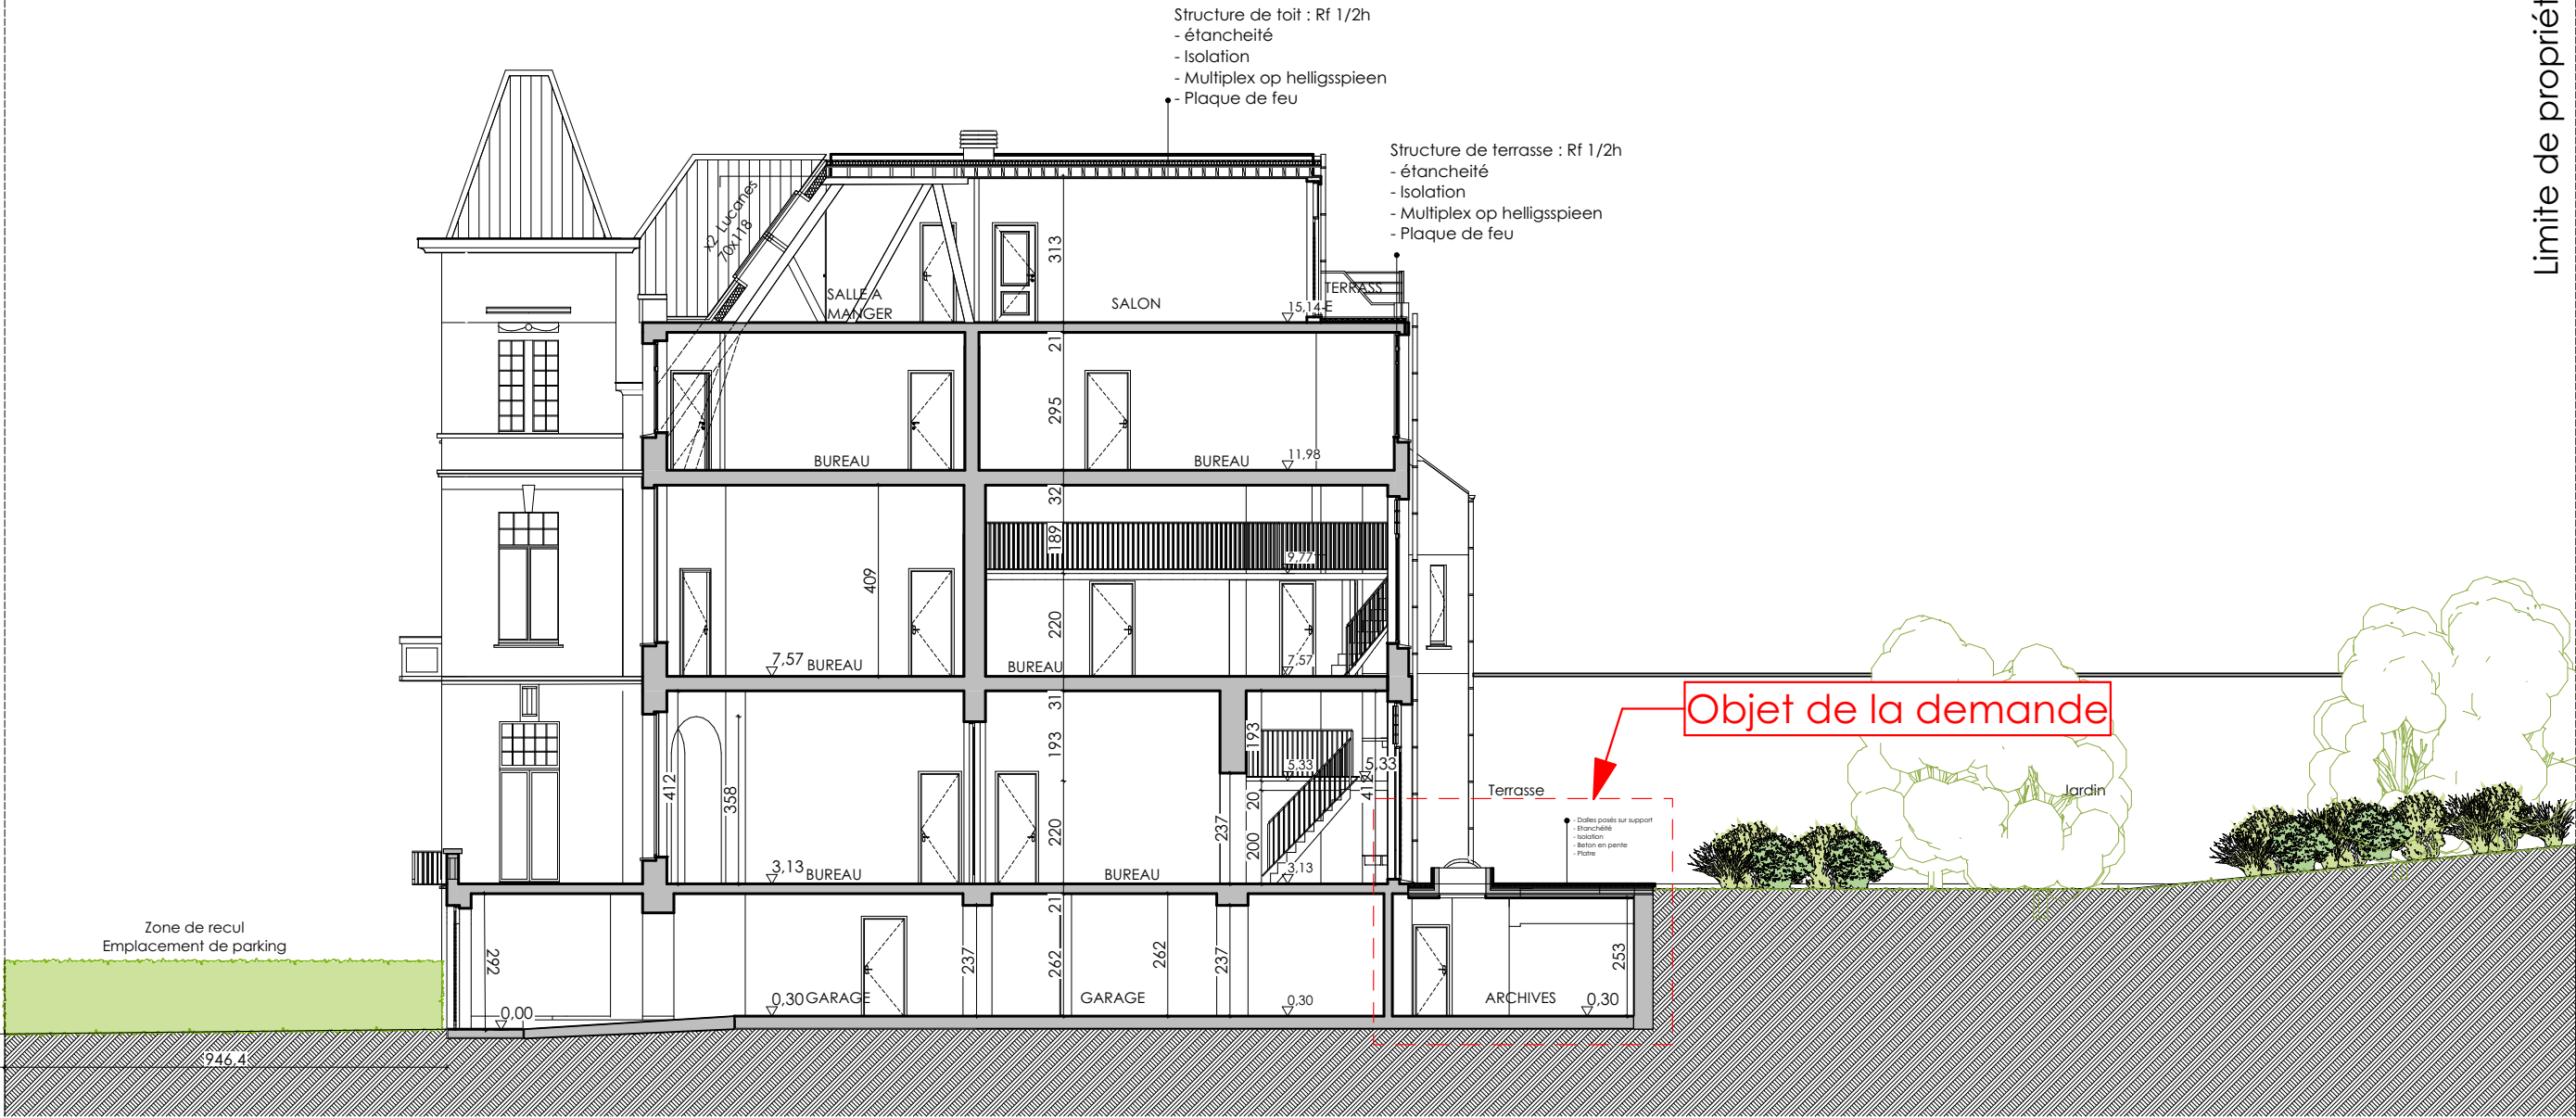

## Coupe AA

**1:150**

Mission

## PERMIS DE REGULARISATION

Demande de régularisation portant sur la construction d'une terrasse en bois sur ossature légère en façade arrière et sur l'actualisation de plans suite à la non-exécution de travaux autorisés en 1987

### Contenu du plan

## Coupes - Situation de dro

ECHELLE: 1:150 1:100

STADE · Permis d'urbanisme

DATE : 15-01-2024



№-

# PU06a1

Inc

**A**



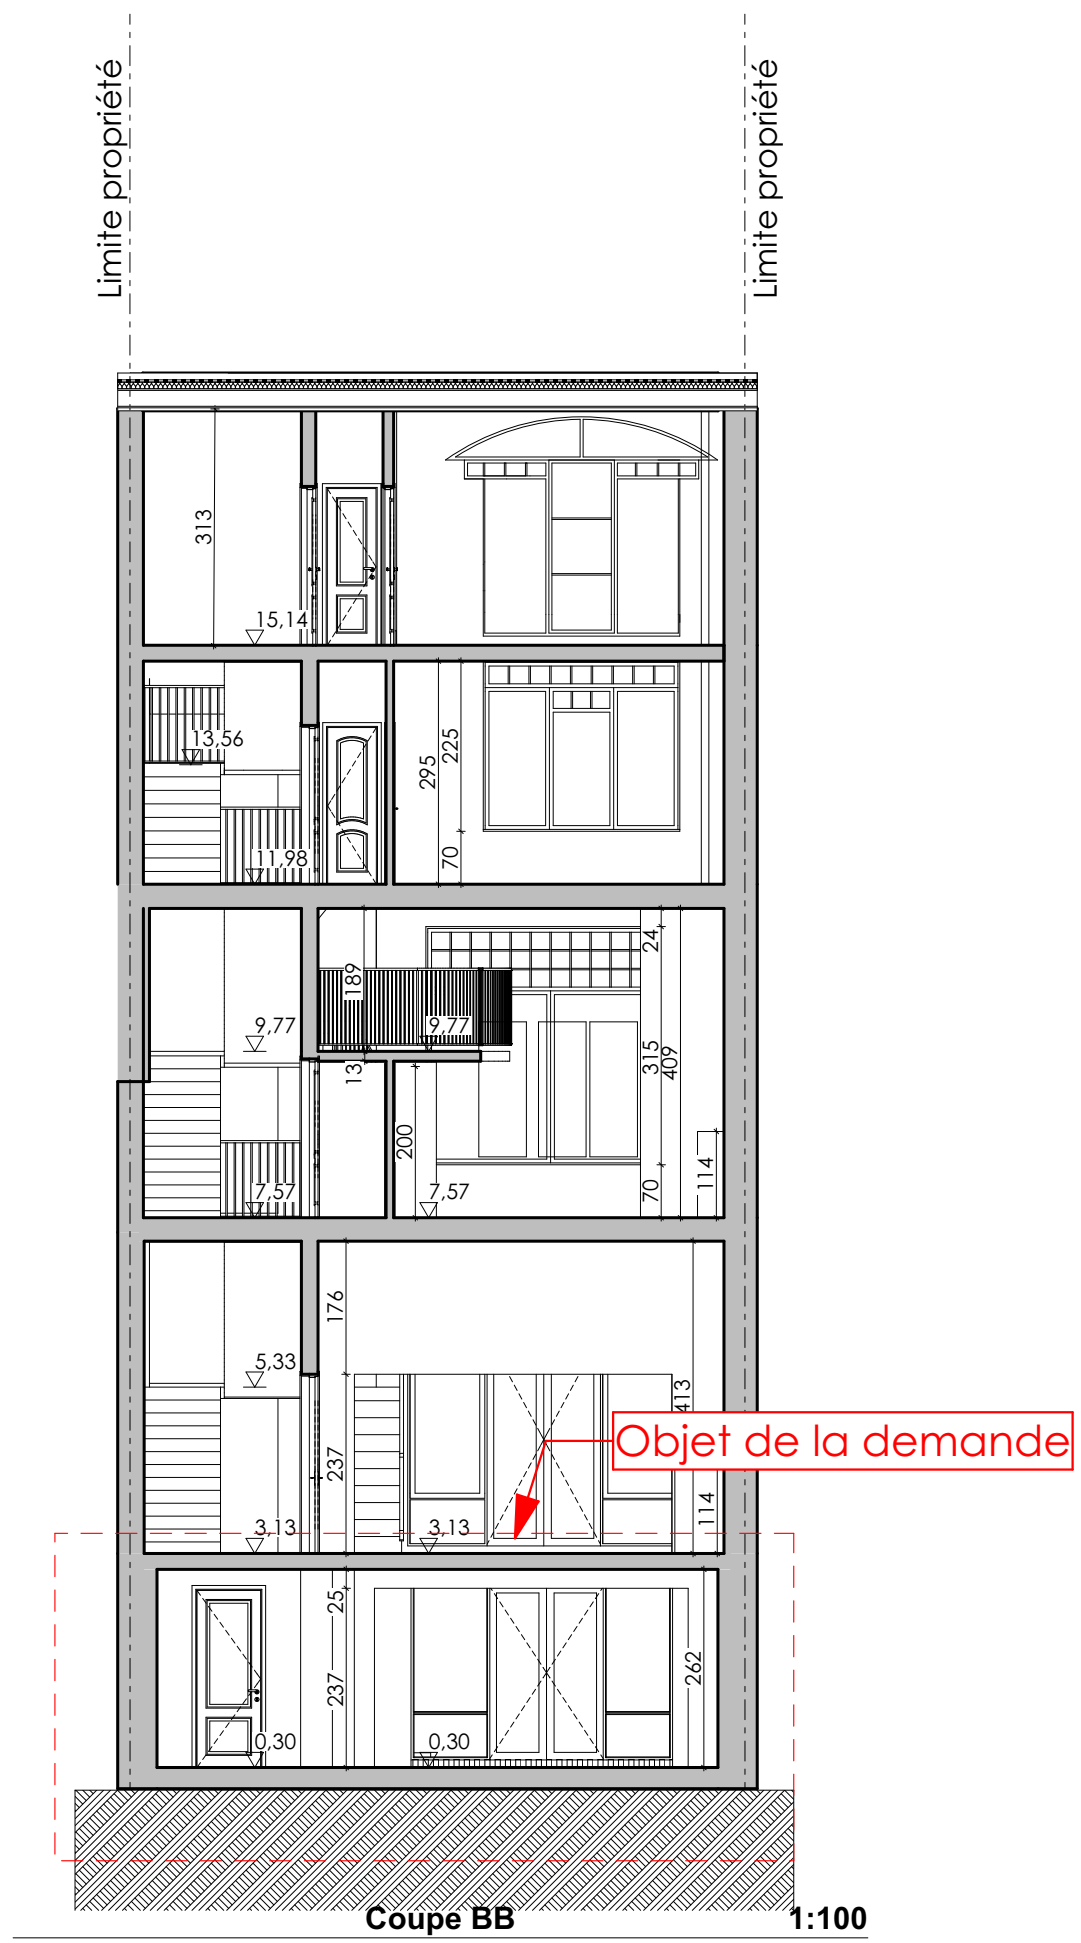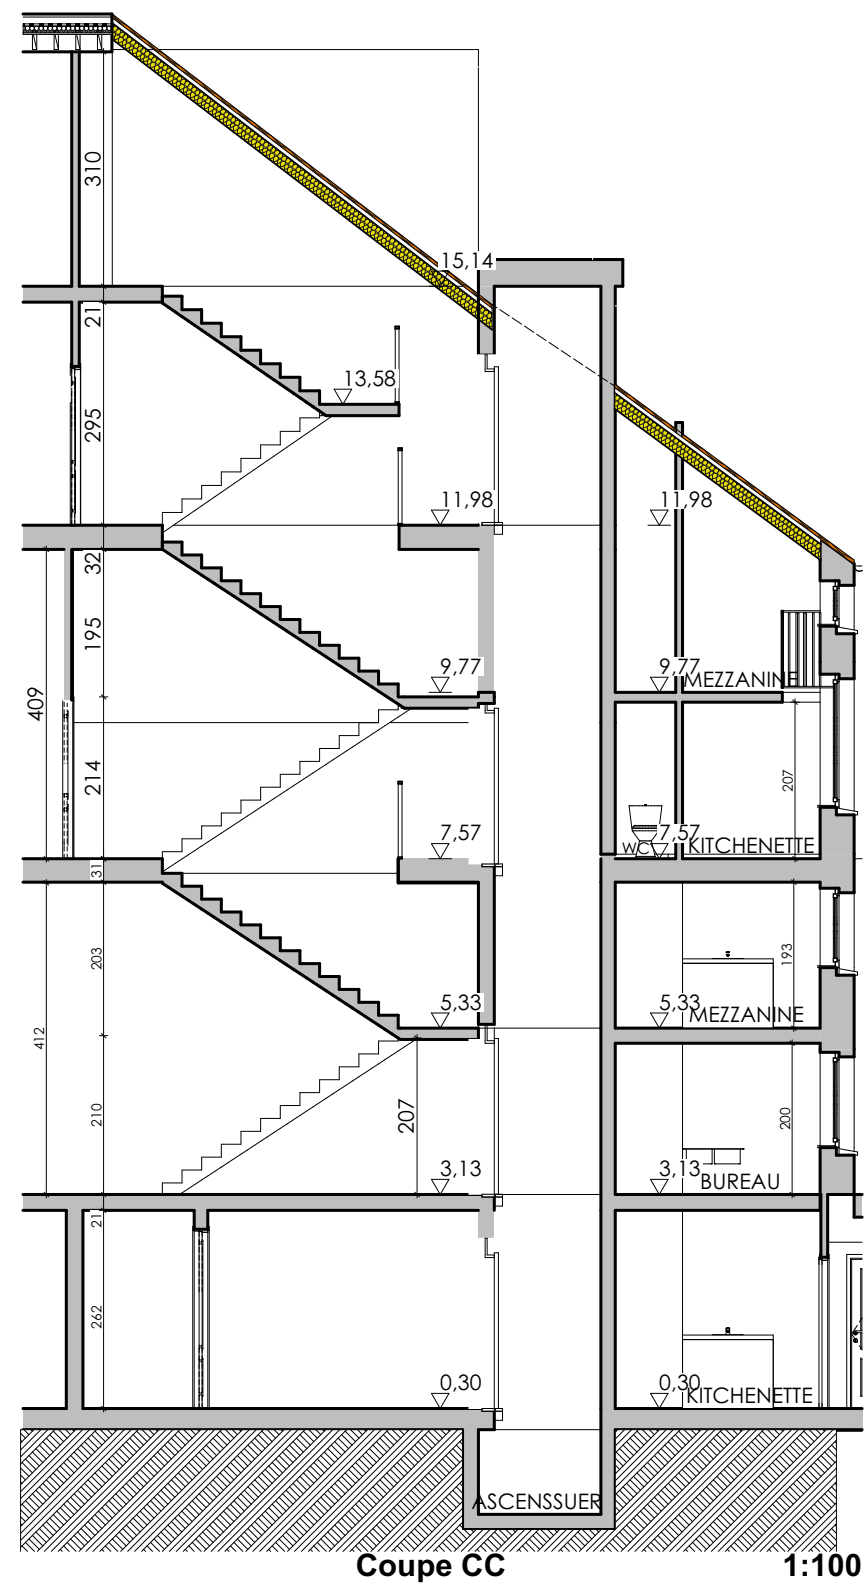

Mission

**PERMIS DE REGULARISATION**

Demande de régularisation portant sur la construction d'une terrasse en bois sur ossature légère en façade arrière et sur l'actualisation des plans suite à la non-exécution de travaux autorisés en 1987

Contenu du plan

**Coupes - Situation de droit**

ECHELLE: 1:100


STADE : Permis d'urbanisme

DATE : 15-01-26

N°: **PU06a2**


Ind: **A**



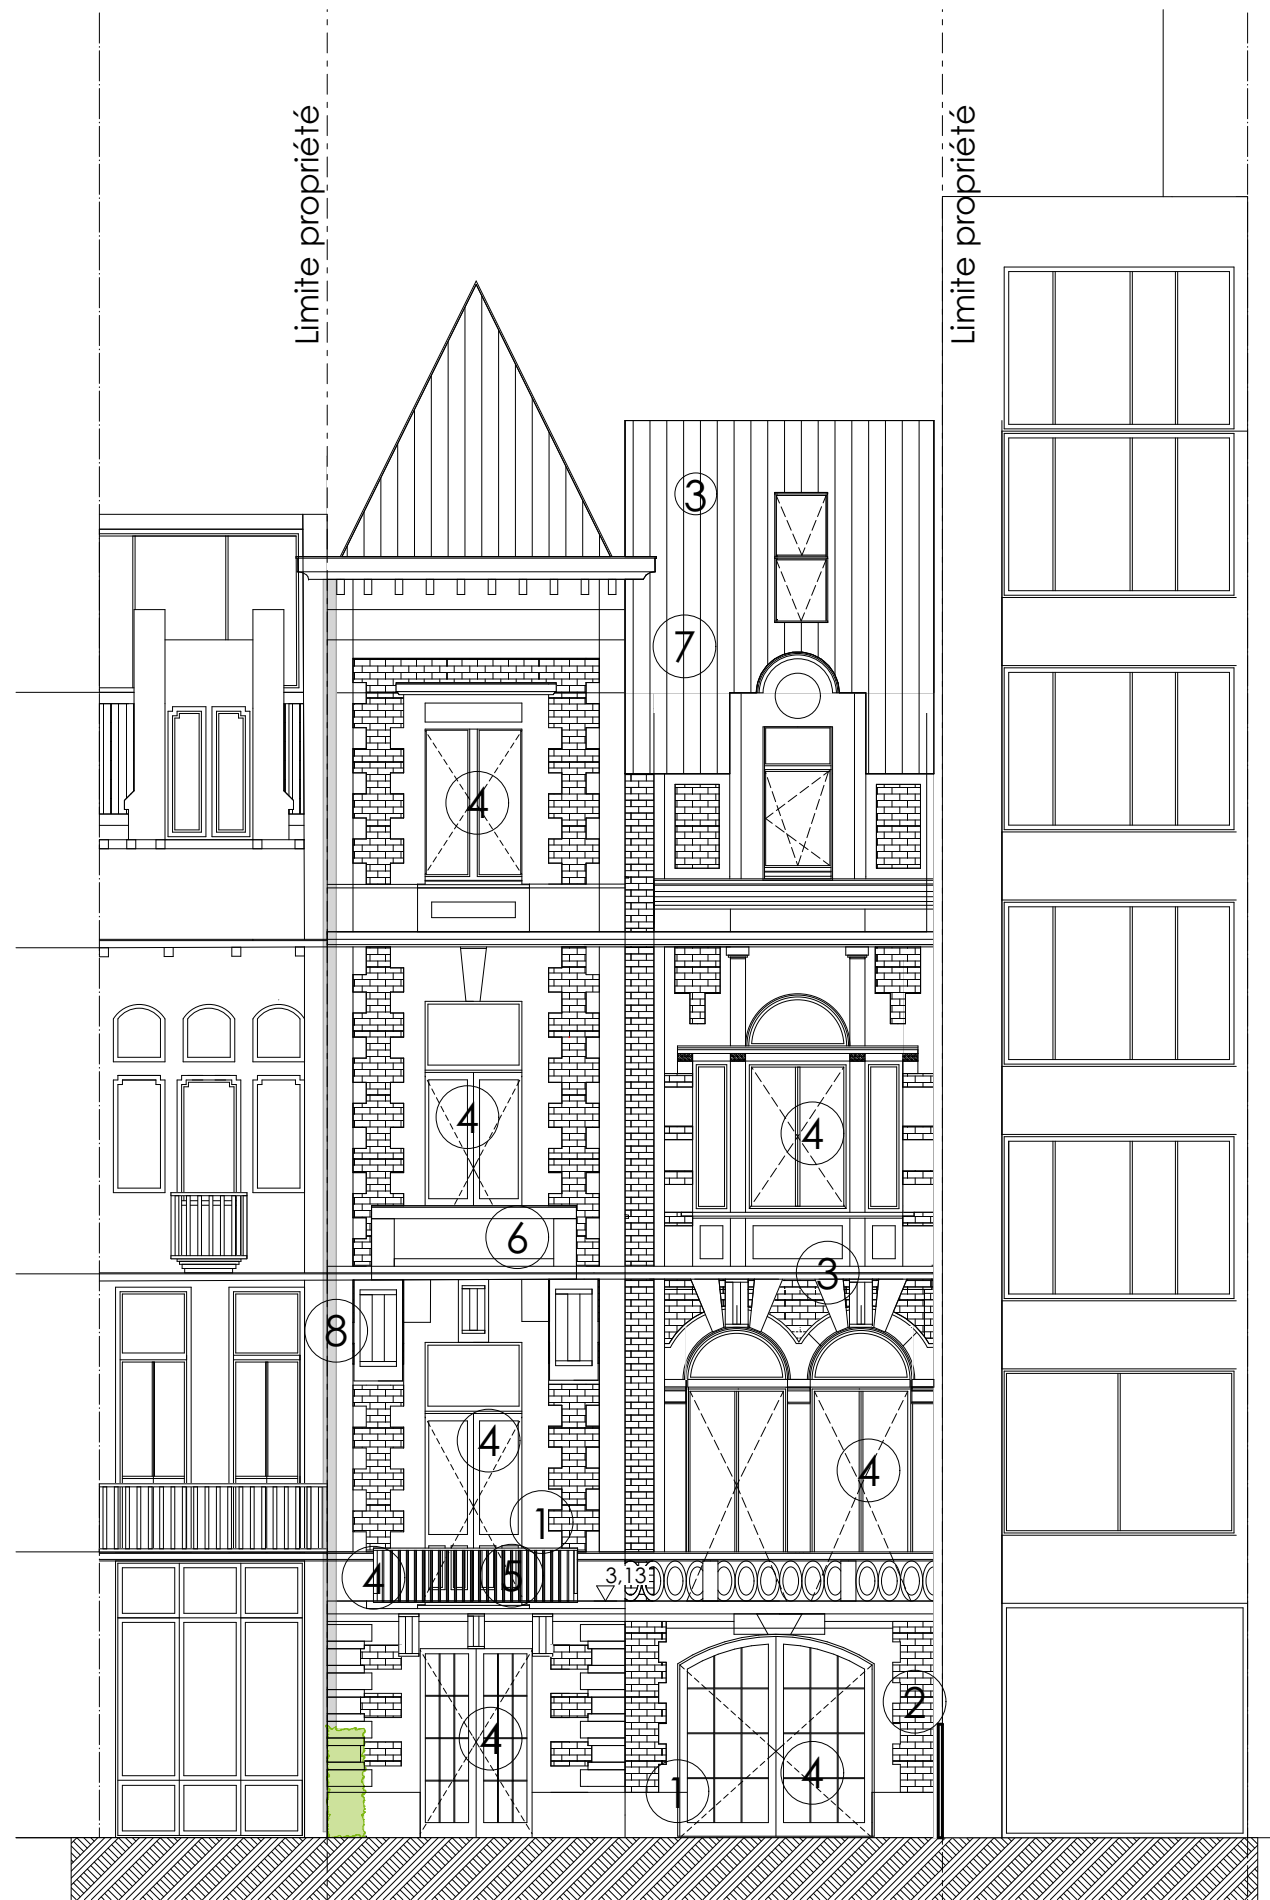

Façade avant

1:100

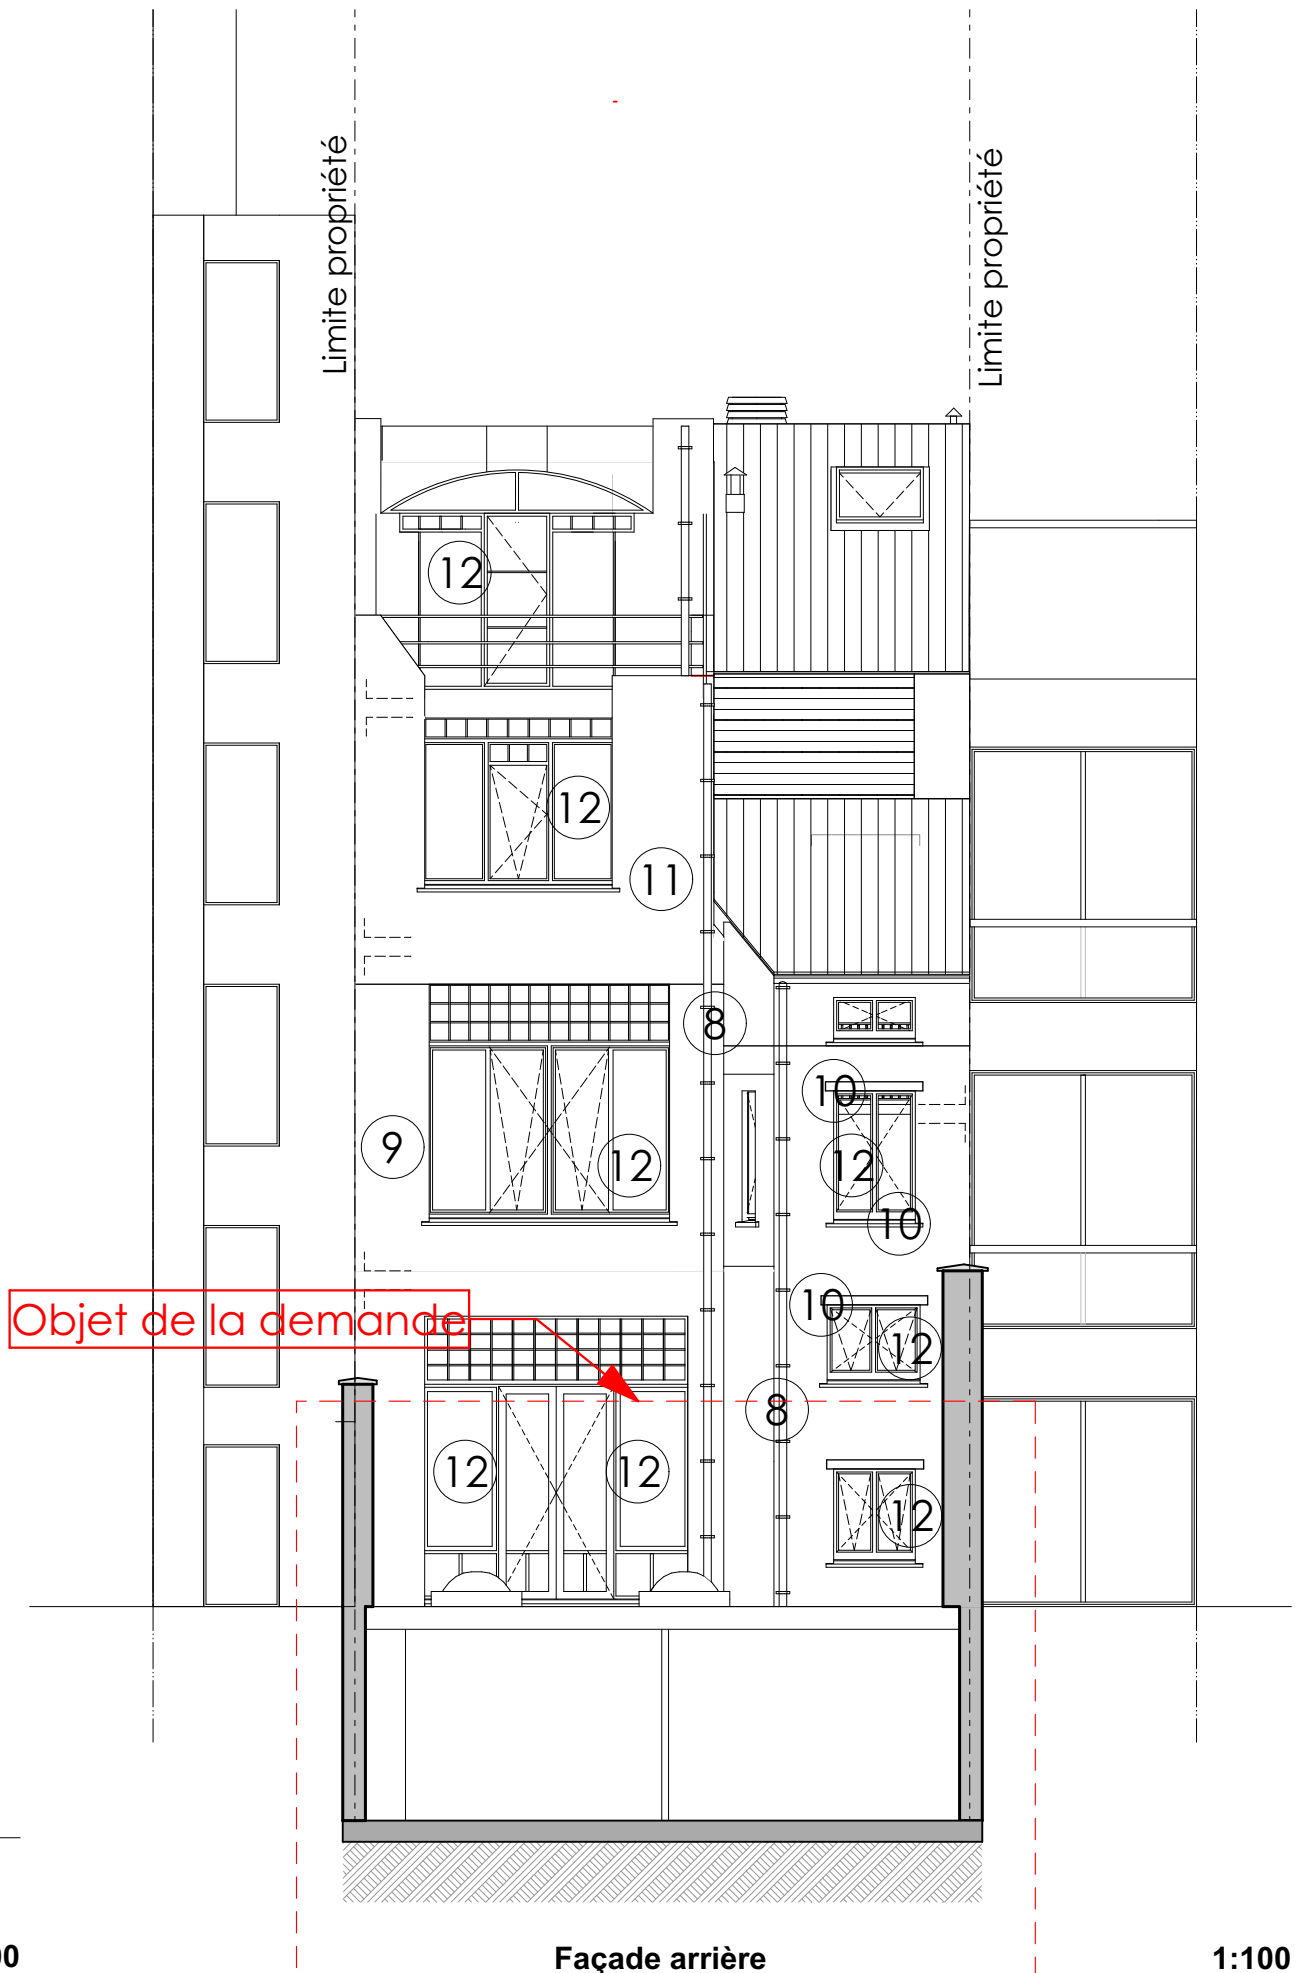

Façade arrière

1:100

Mission

**PERMIS DE REGULARISATION**

Demande de régularisation portant sur la construction d'une terrasse en bois sur ossature légère en façade arrière et sur l'actualisation des plans suite à la non-exécution de travaux autorisés en 1987

Contenu du plan

**Elévations - Situation de droit**


ECHELLE: 1:100

STADE : Permis d'urbanisme

DATE : 15-01-26

N°: **PU06b**



Ind: **A**

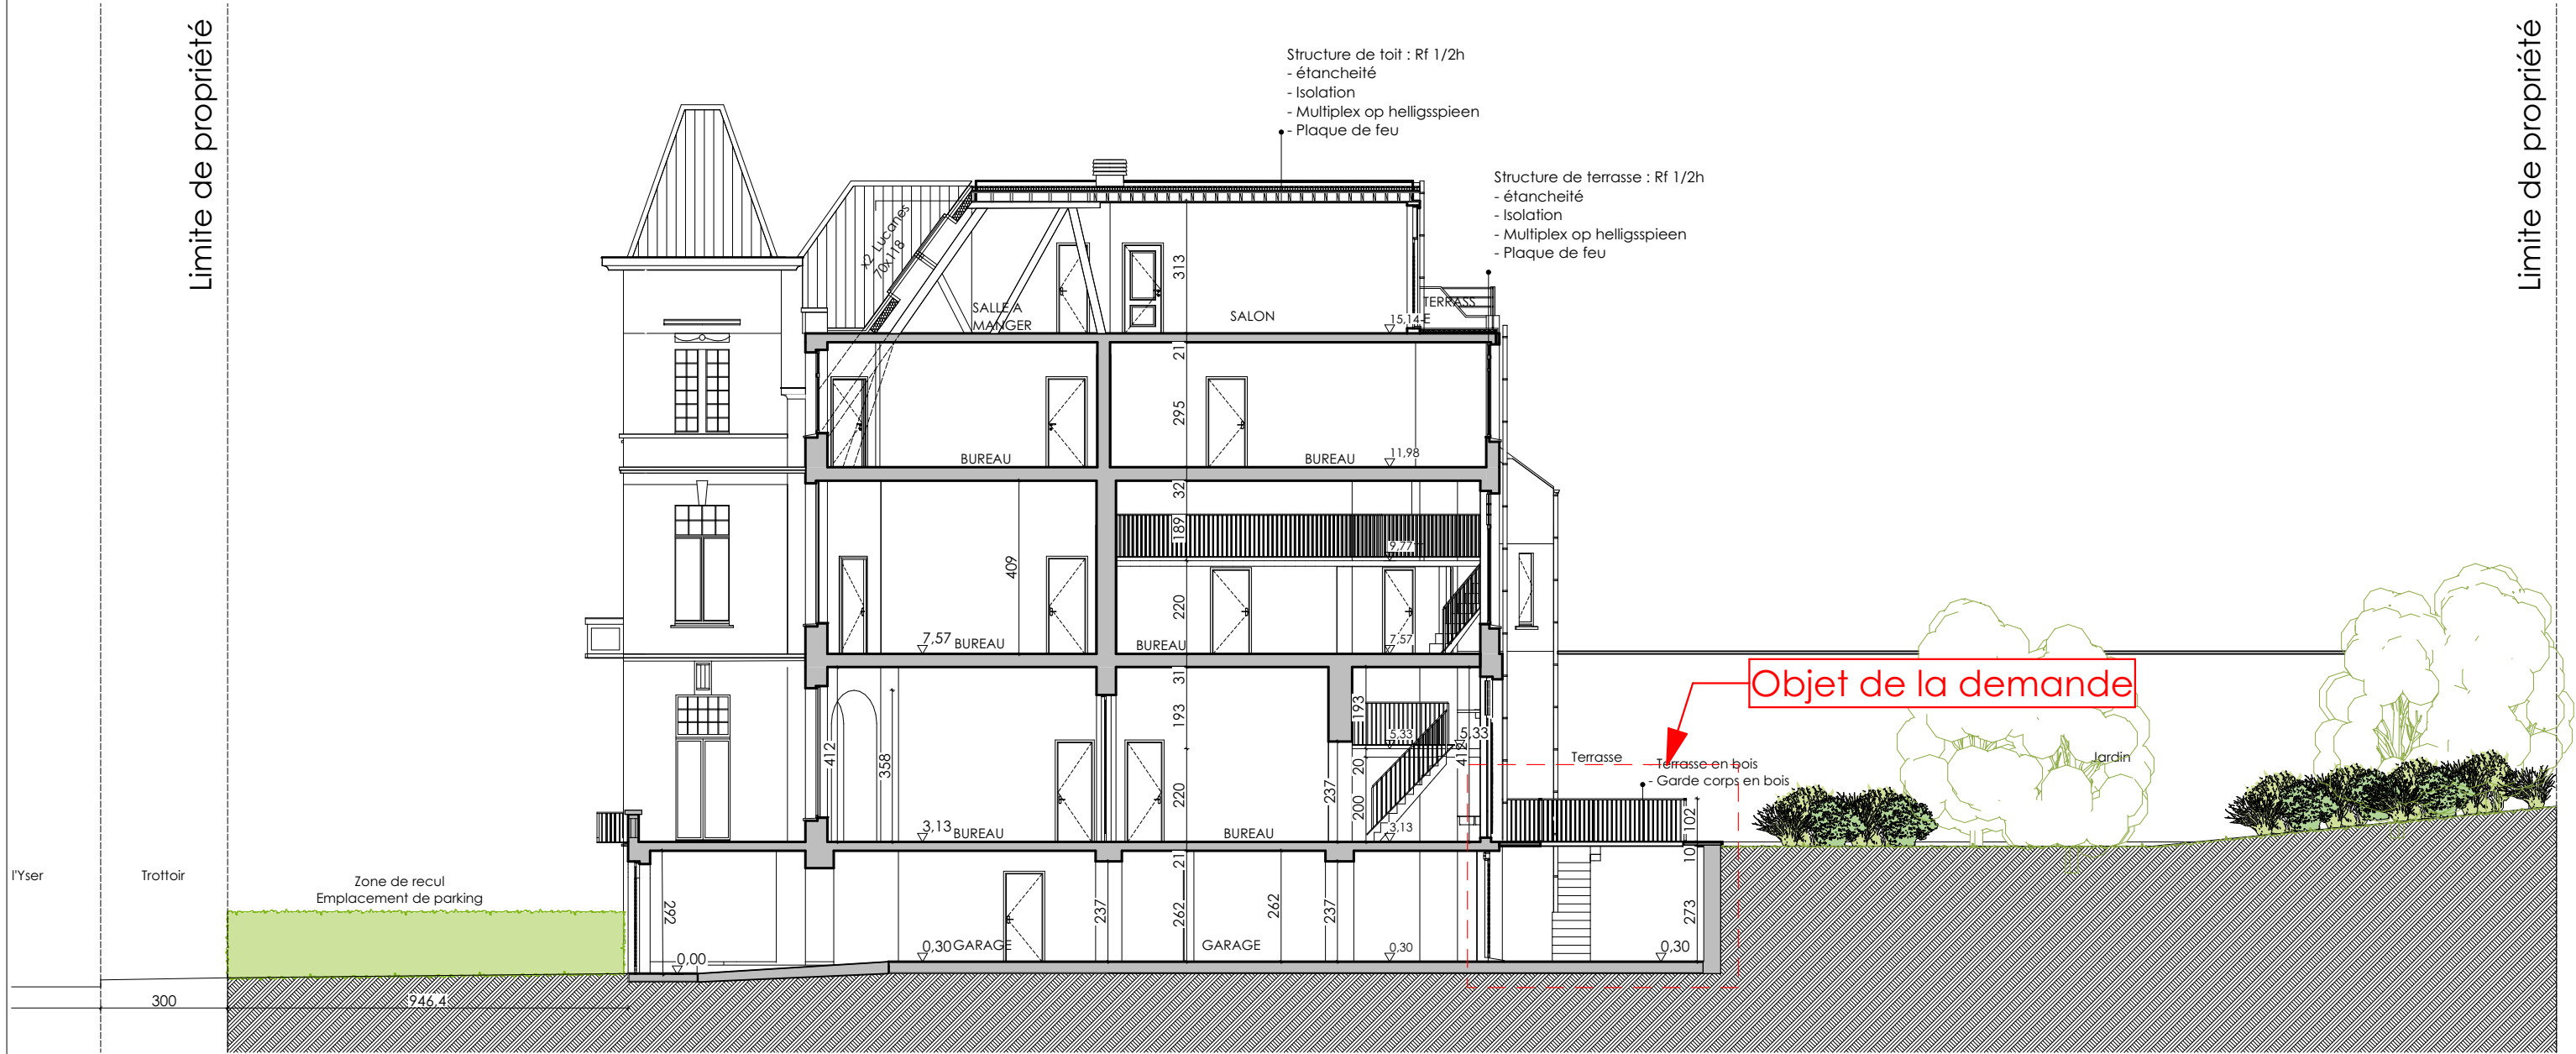

Coupe AA

1:150



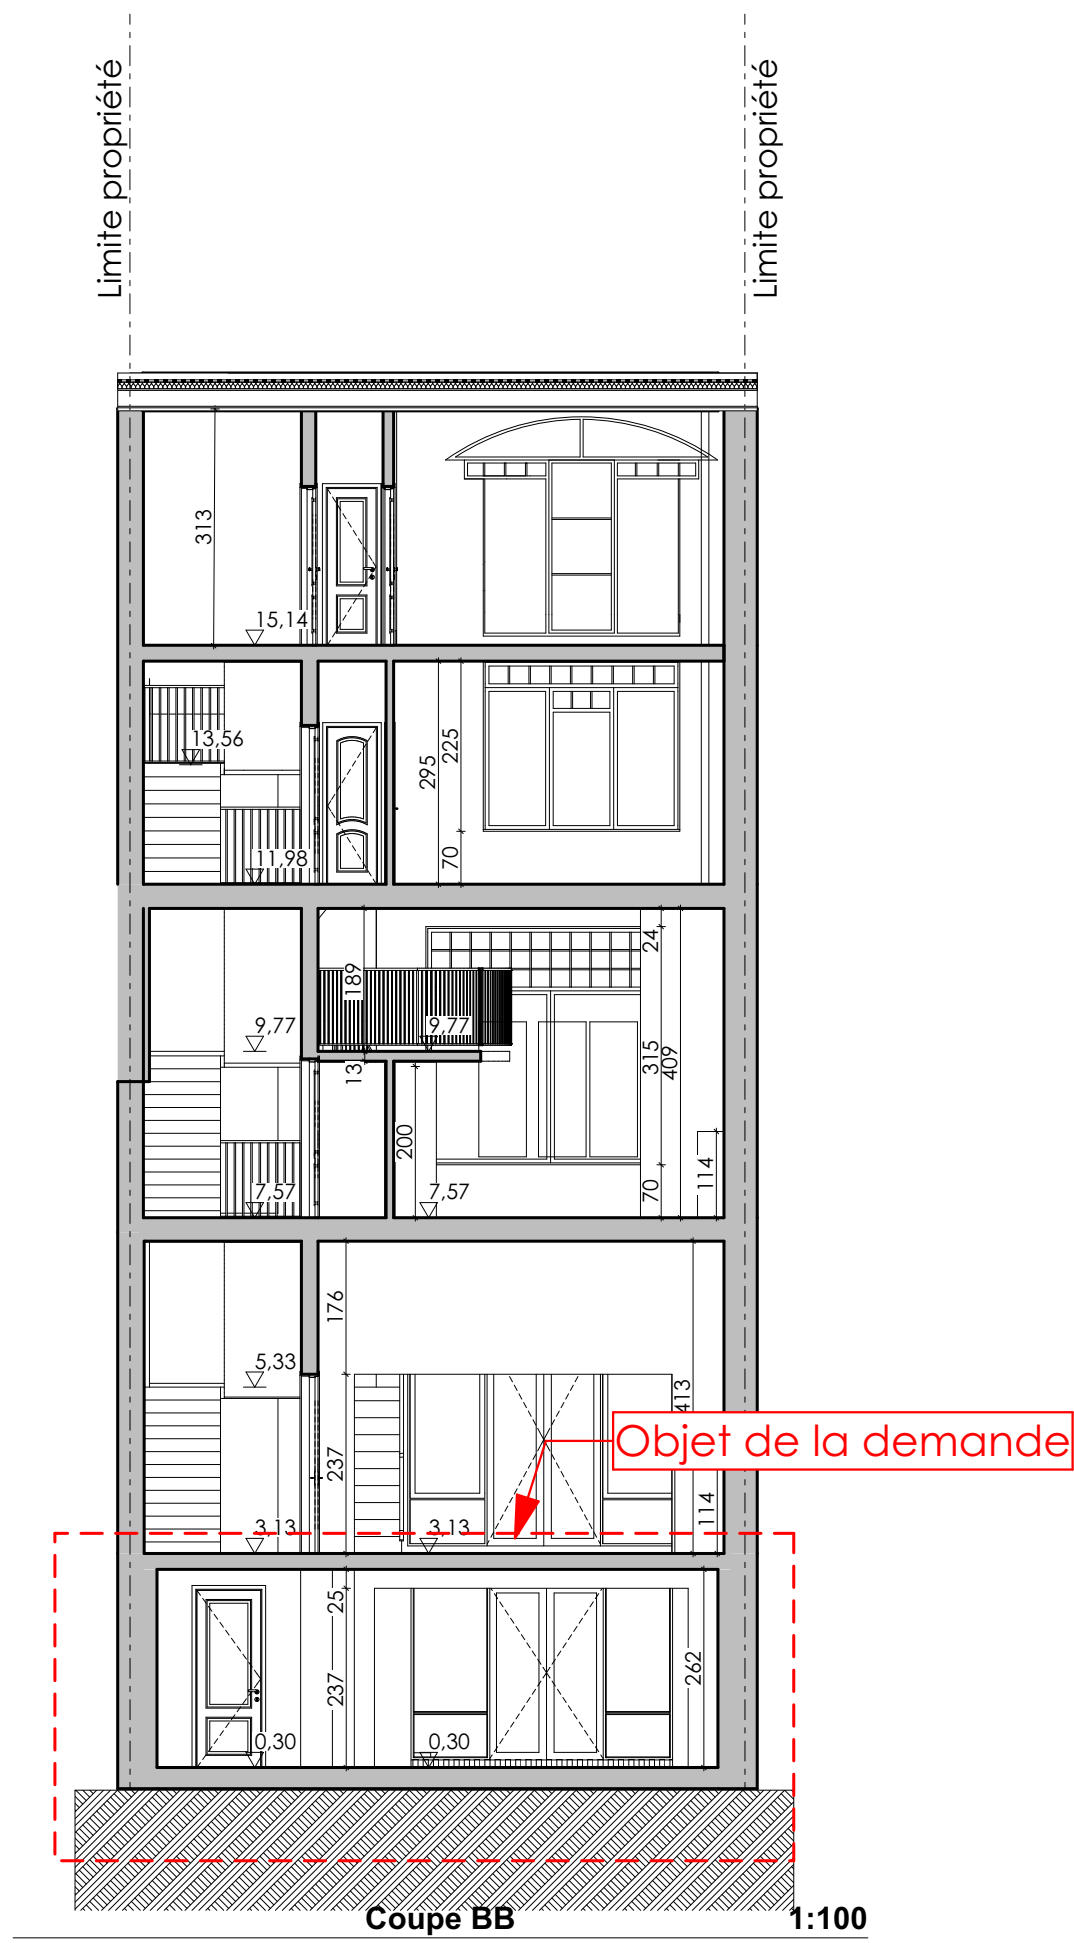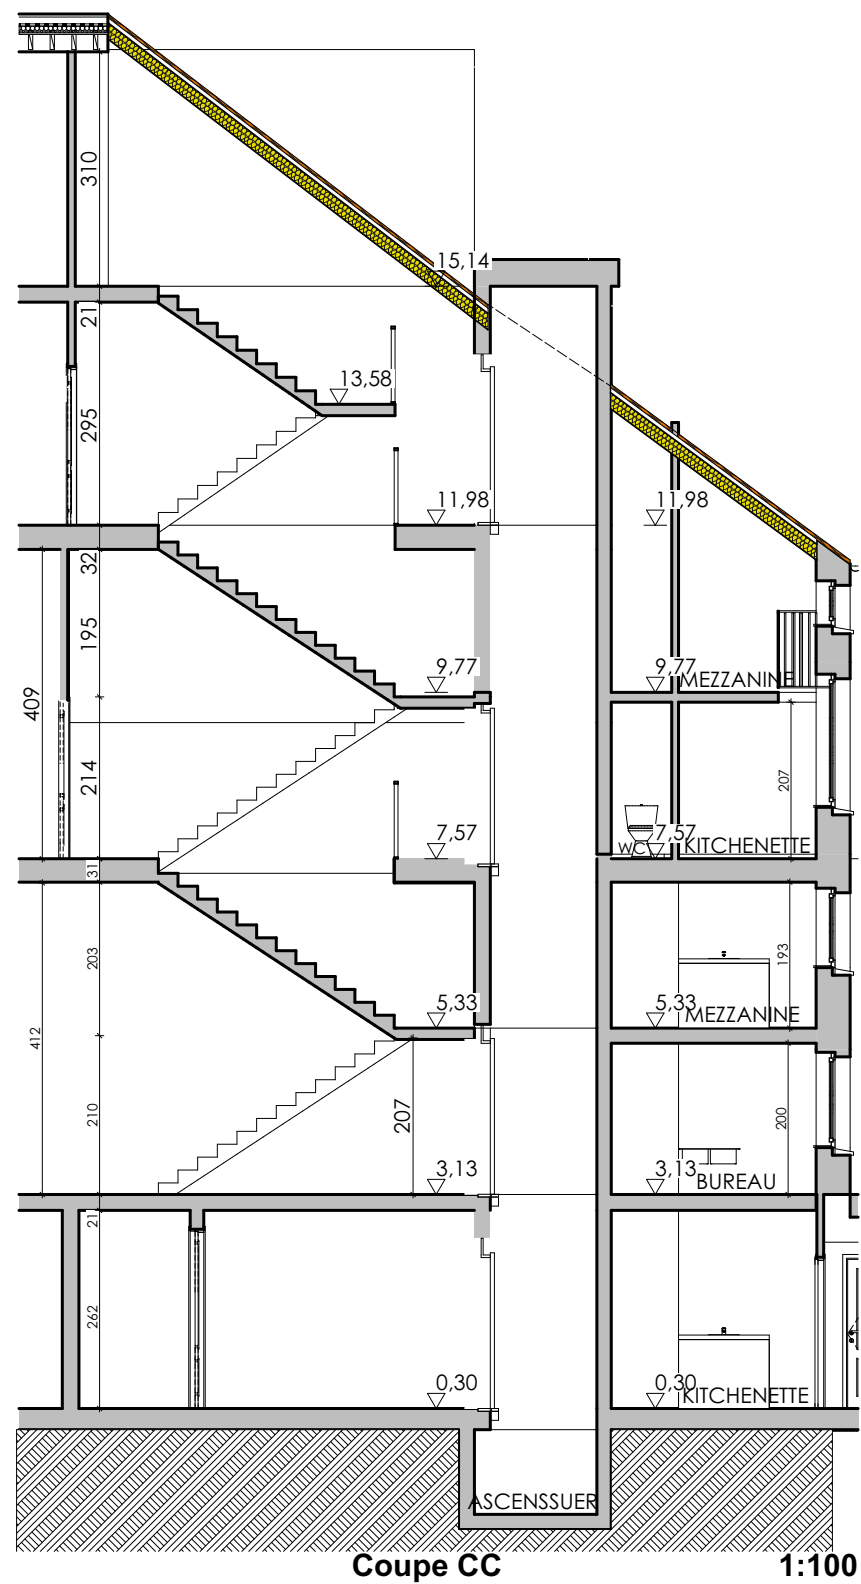

Mission

**PERMIS DE REGULARISATION**

Demande de régularisation portant sur la construction d'une terrasse en bois sur ossature légère en façade arrière et sur l'actualisation des plans suite à la non-exécution de travaux autorisés en 1987

Contenu du plan

**Coupes - Situation de fait**

ECHELLE: 1:100

STADE : Permis d'urbanisme

DATE : 15-01-26


N°: **PU07a2**

Ind: **A**



Façade avant

1:100

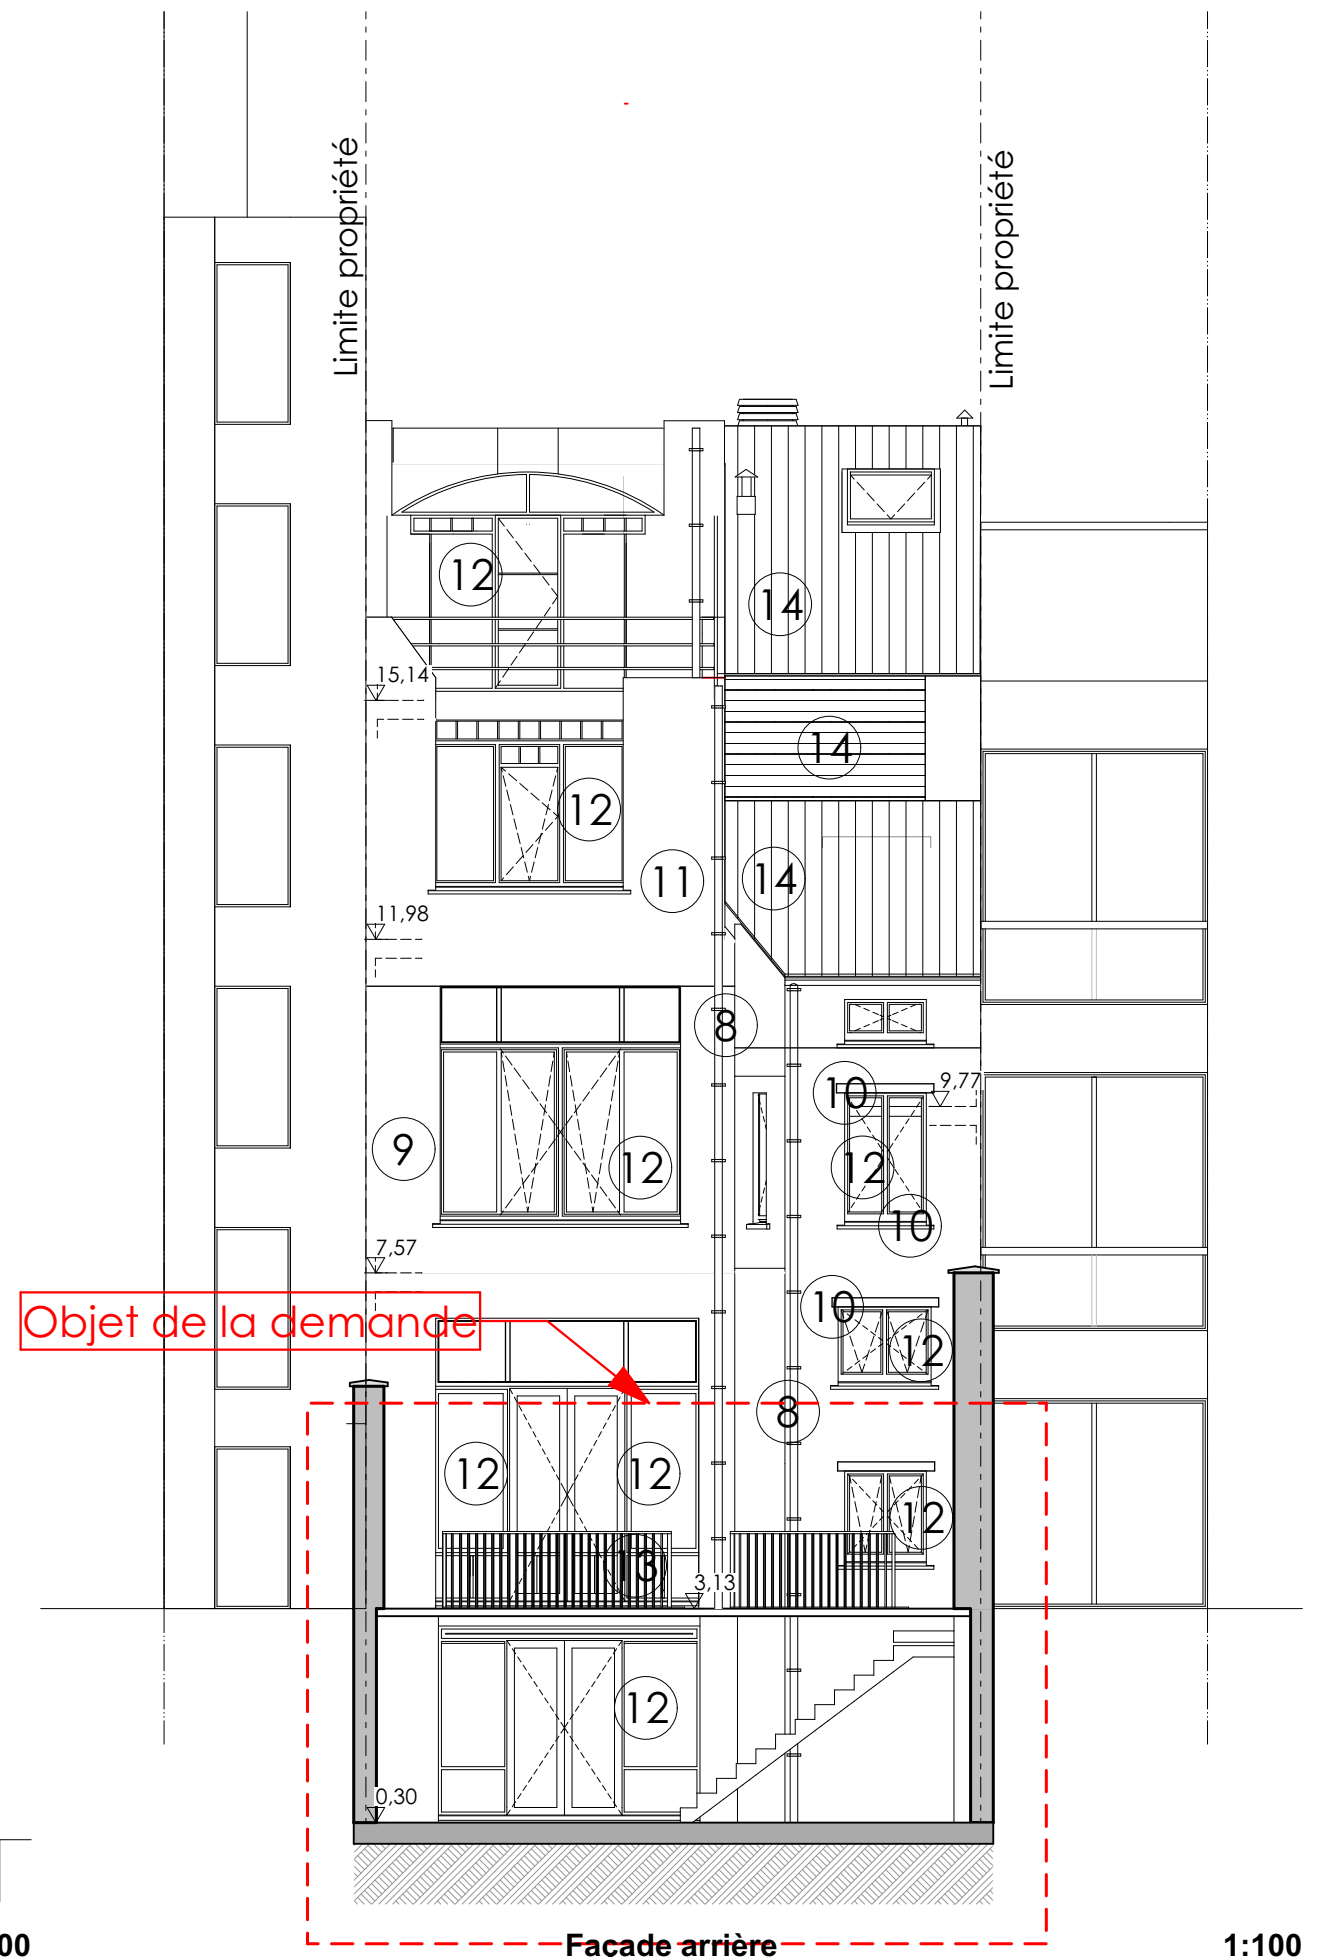

Façade arrière

1:100

Mission

### PERMIS DE REGULARISATION

Demande de régularisation portant sur la construction d'une terrasse en bois sur ossature légère en façade arrière et sur l'actualisation des plans suite à la non-exécution de travaux autorisés en 1987

Contenu du plan

### Elévations - Situation de fait

ECHELLE: 1:100

STADE : Permis d'urbanisme

DATE : 15-01-26

N°:

PU07b


Ind:

A



Objet de la demande

Objet de la demande

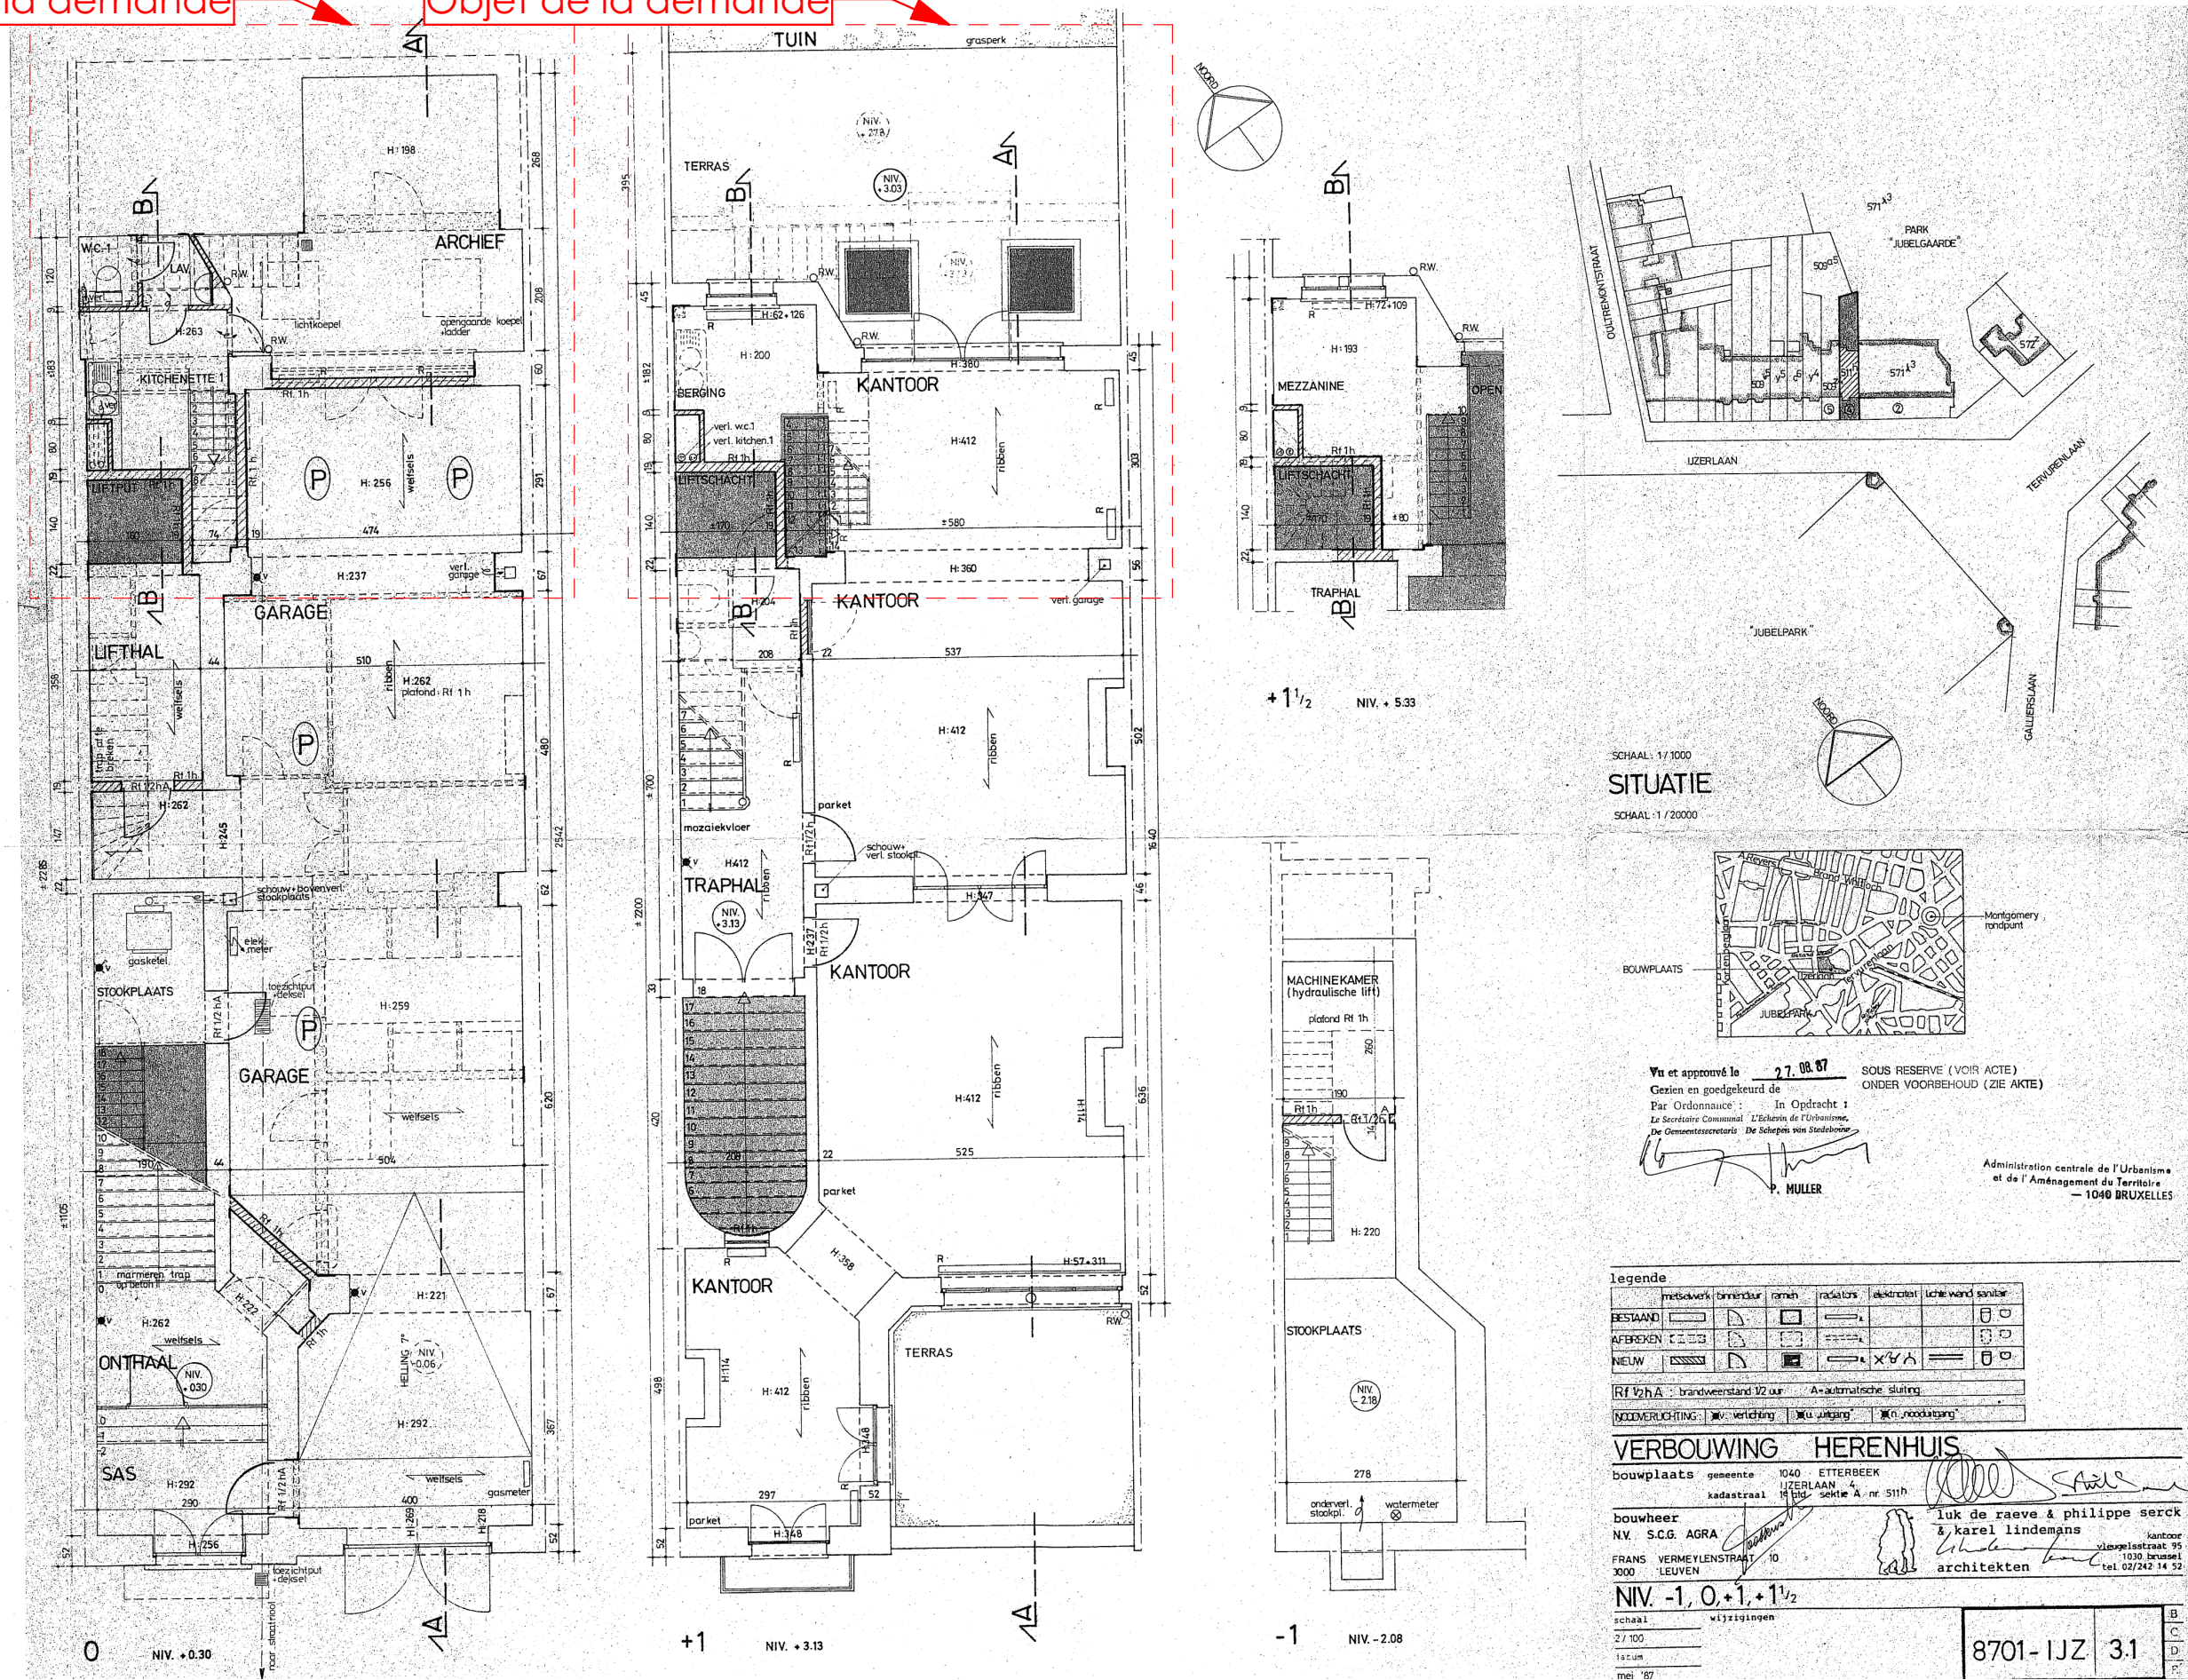

Mission **PERMIS DE REGULARISATION**

Demande de régularisation portant sur la construction d'une terrasse en bois sur ossature légère en façade arrière et sur l'actualisation des plans suite à la non-exécution de travaux autorisés en 1987

Contenu du plan

**Plans d'archives**

ECHELLE: 1:1,11  
STADE: Permis d'urbanisme  
DATE: 15-01-26

N°:  
**PU08**


Ind:

**A**







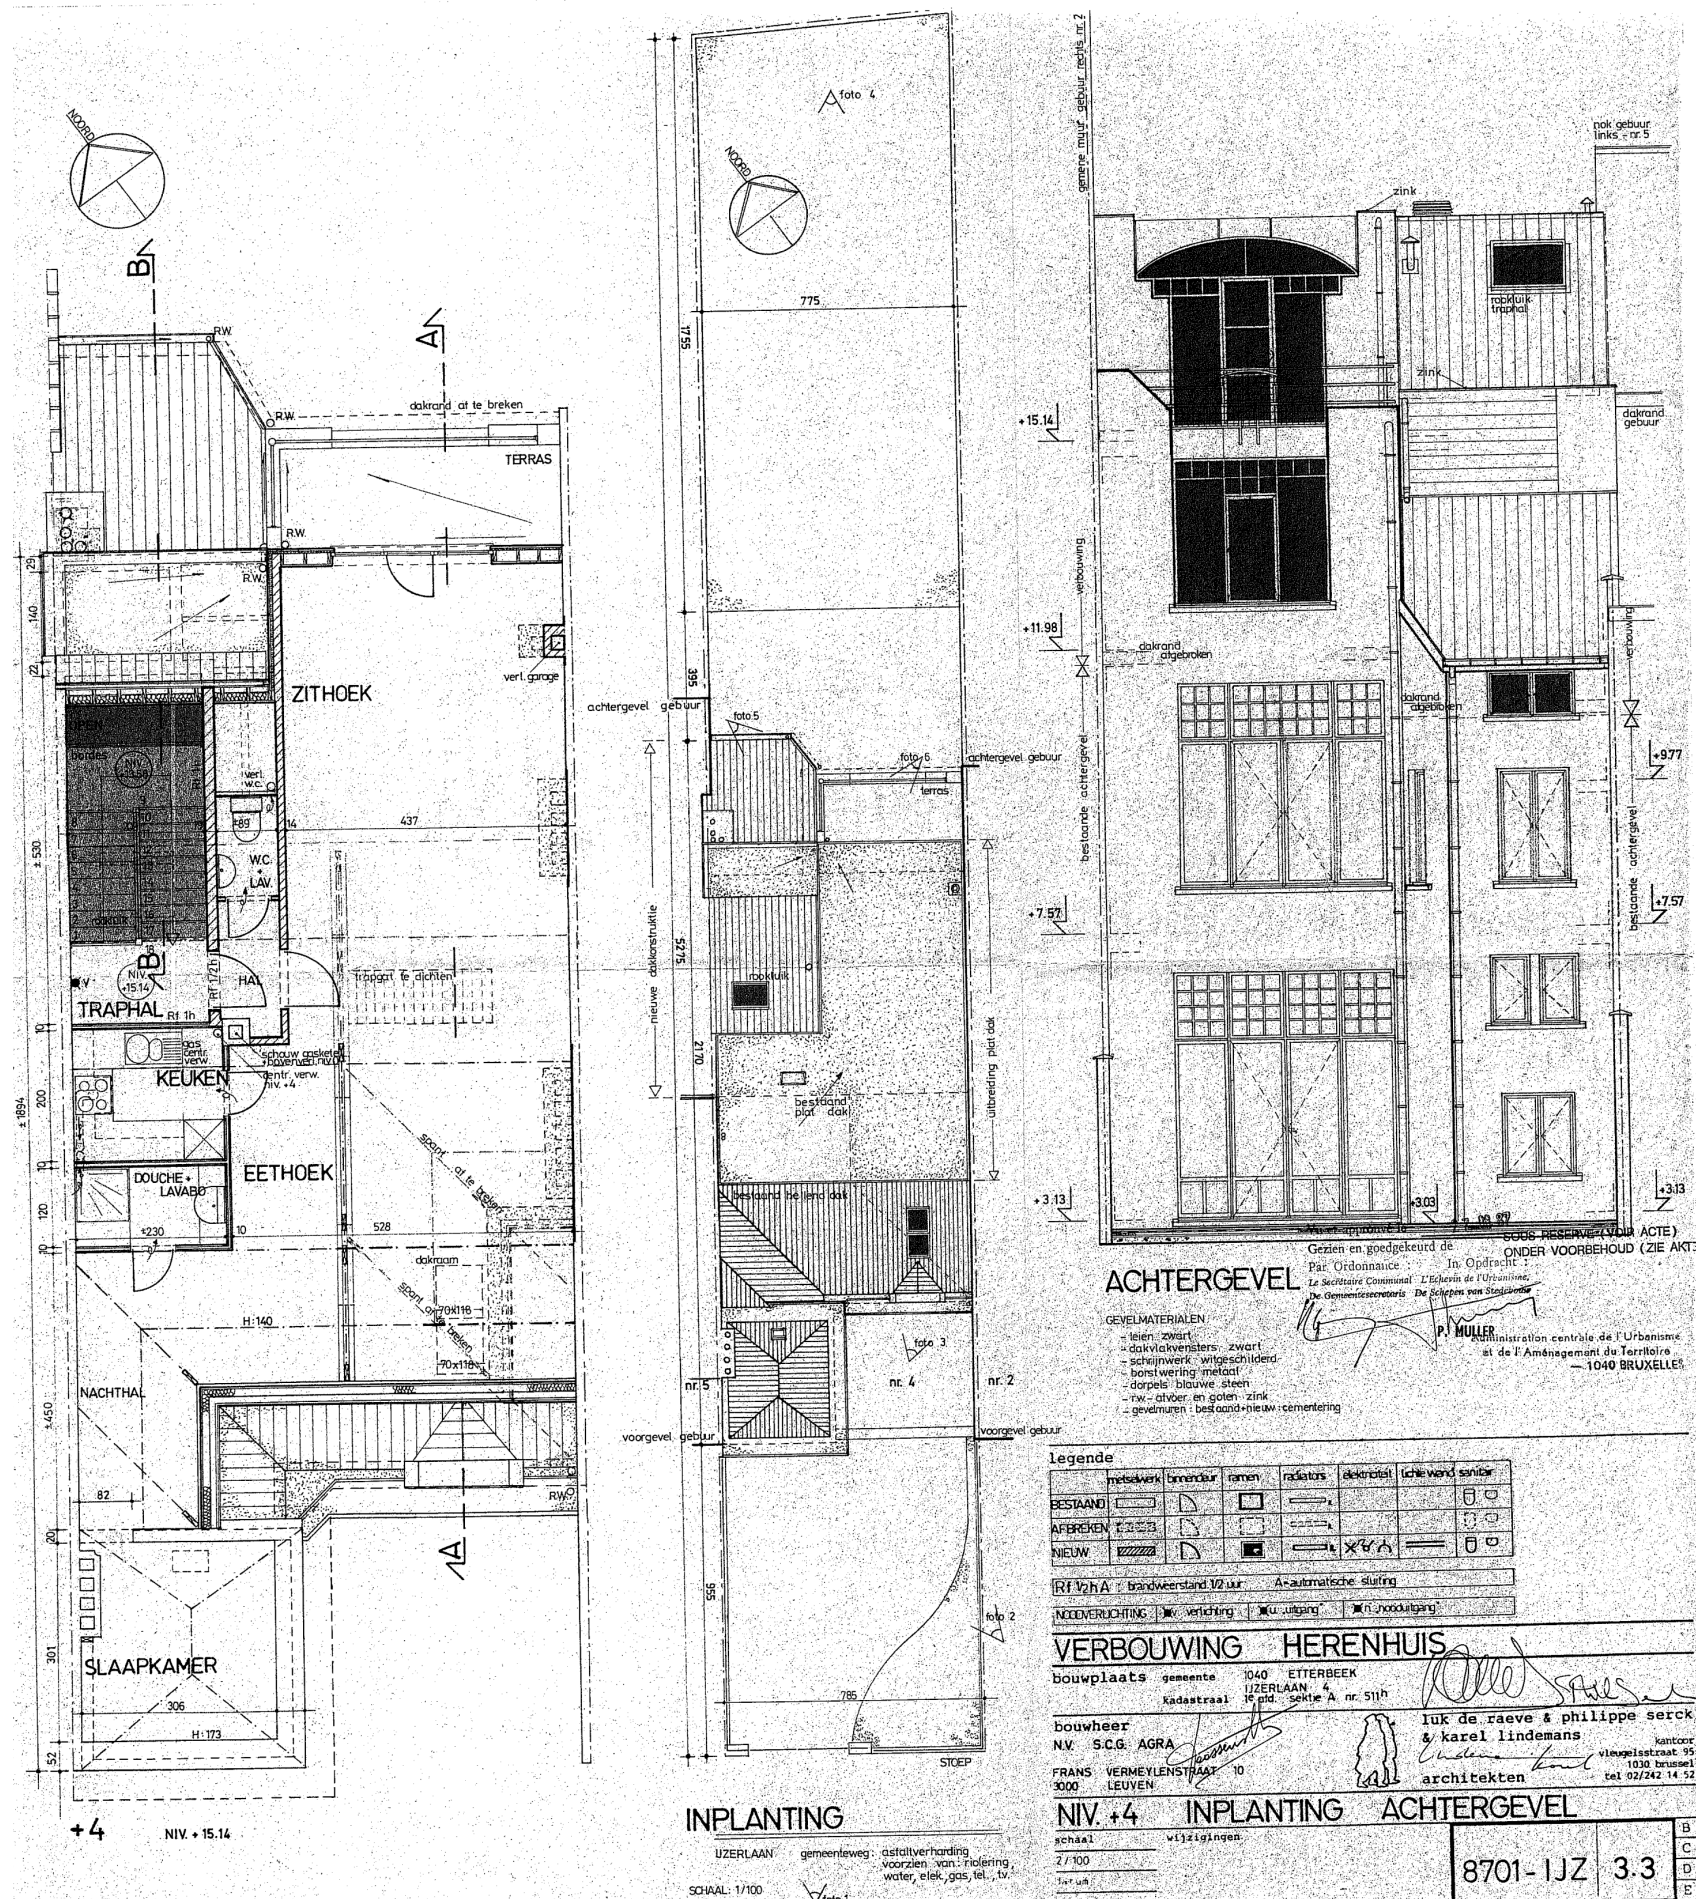

Mission

## PERMIS DE REGULARISATION

Demande de régularisation portant sur la construction d'une terrasse en bois sur ossature légère en façade arrière et sur l'actualisation des plans suite à la non-exécution de travaux autorisés en 1987

Contenu du plan

## Plans - élévation d'archives

ECHELLE: 1:1,11

STADE : Permis d'urbanisme

DATE : 15-01-26


N°:

**PU10**

Ind:

**A**



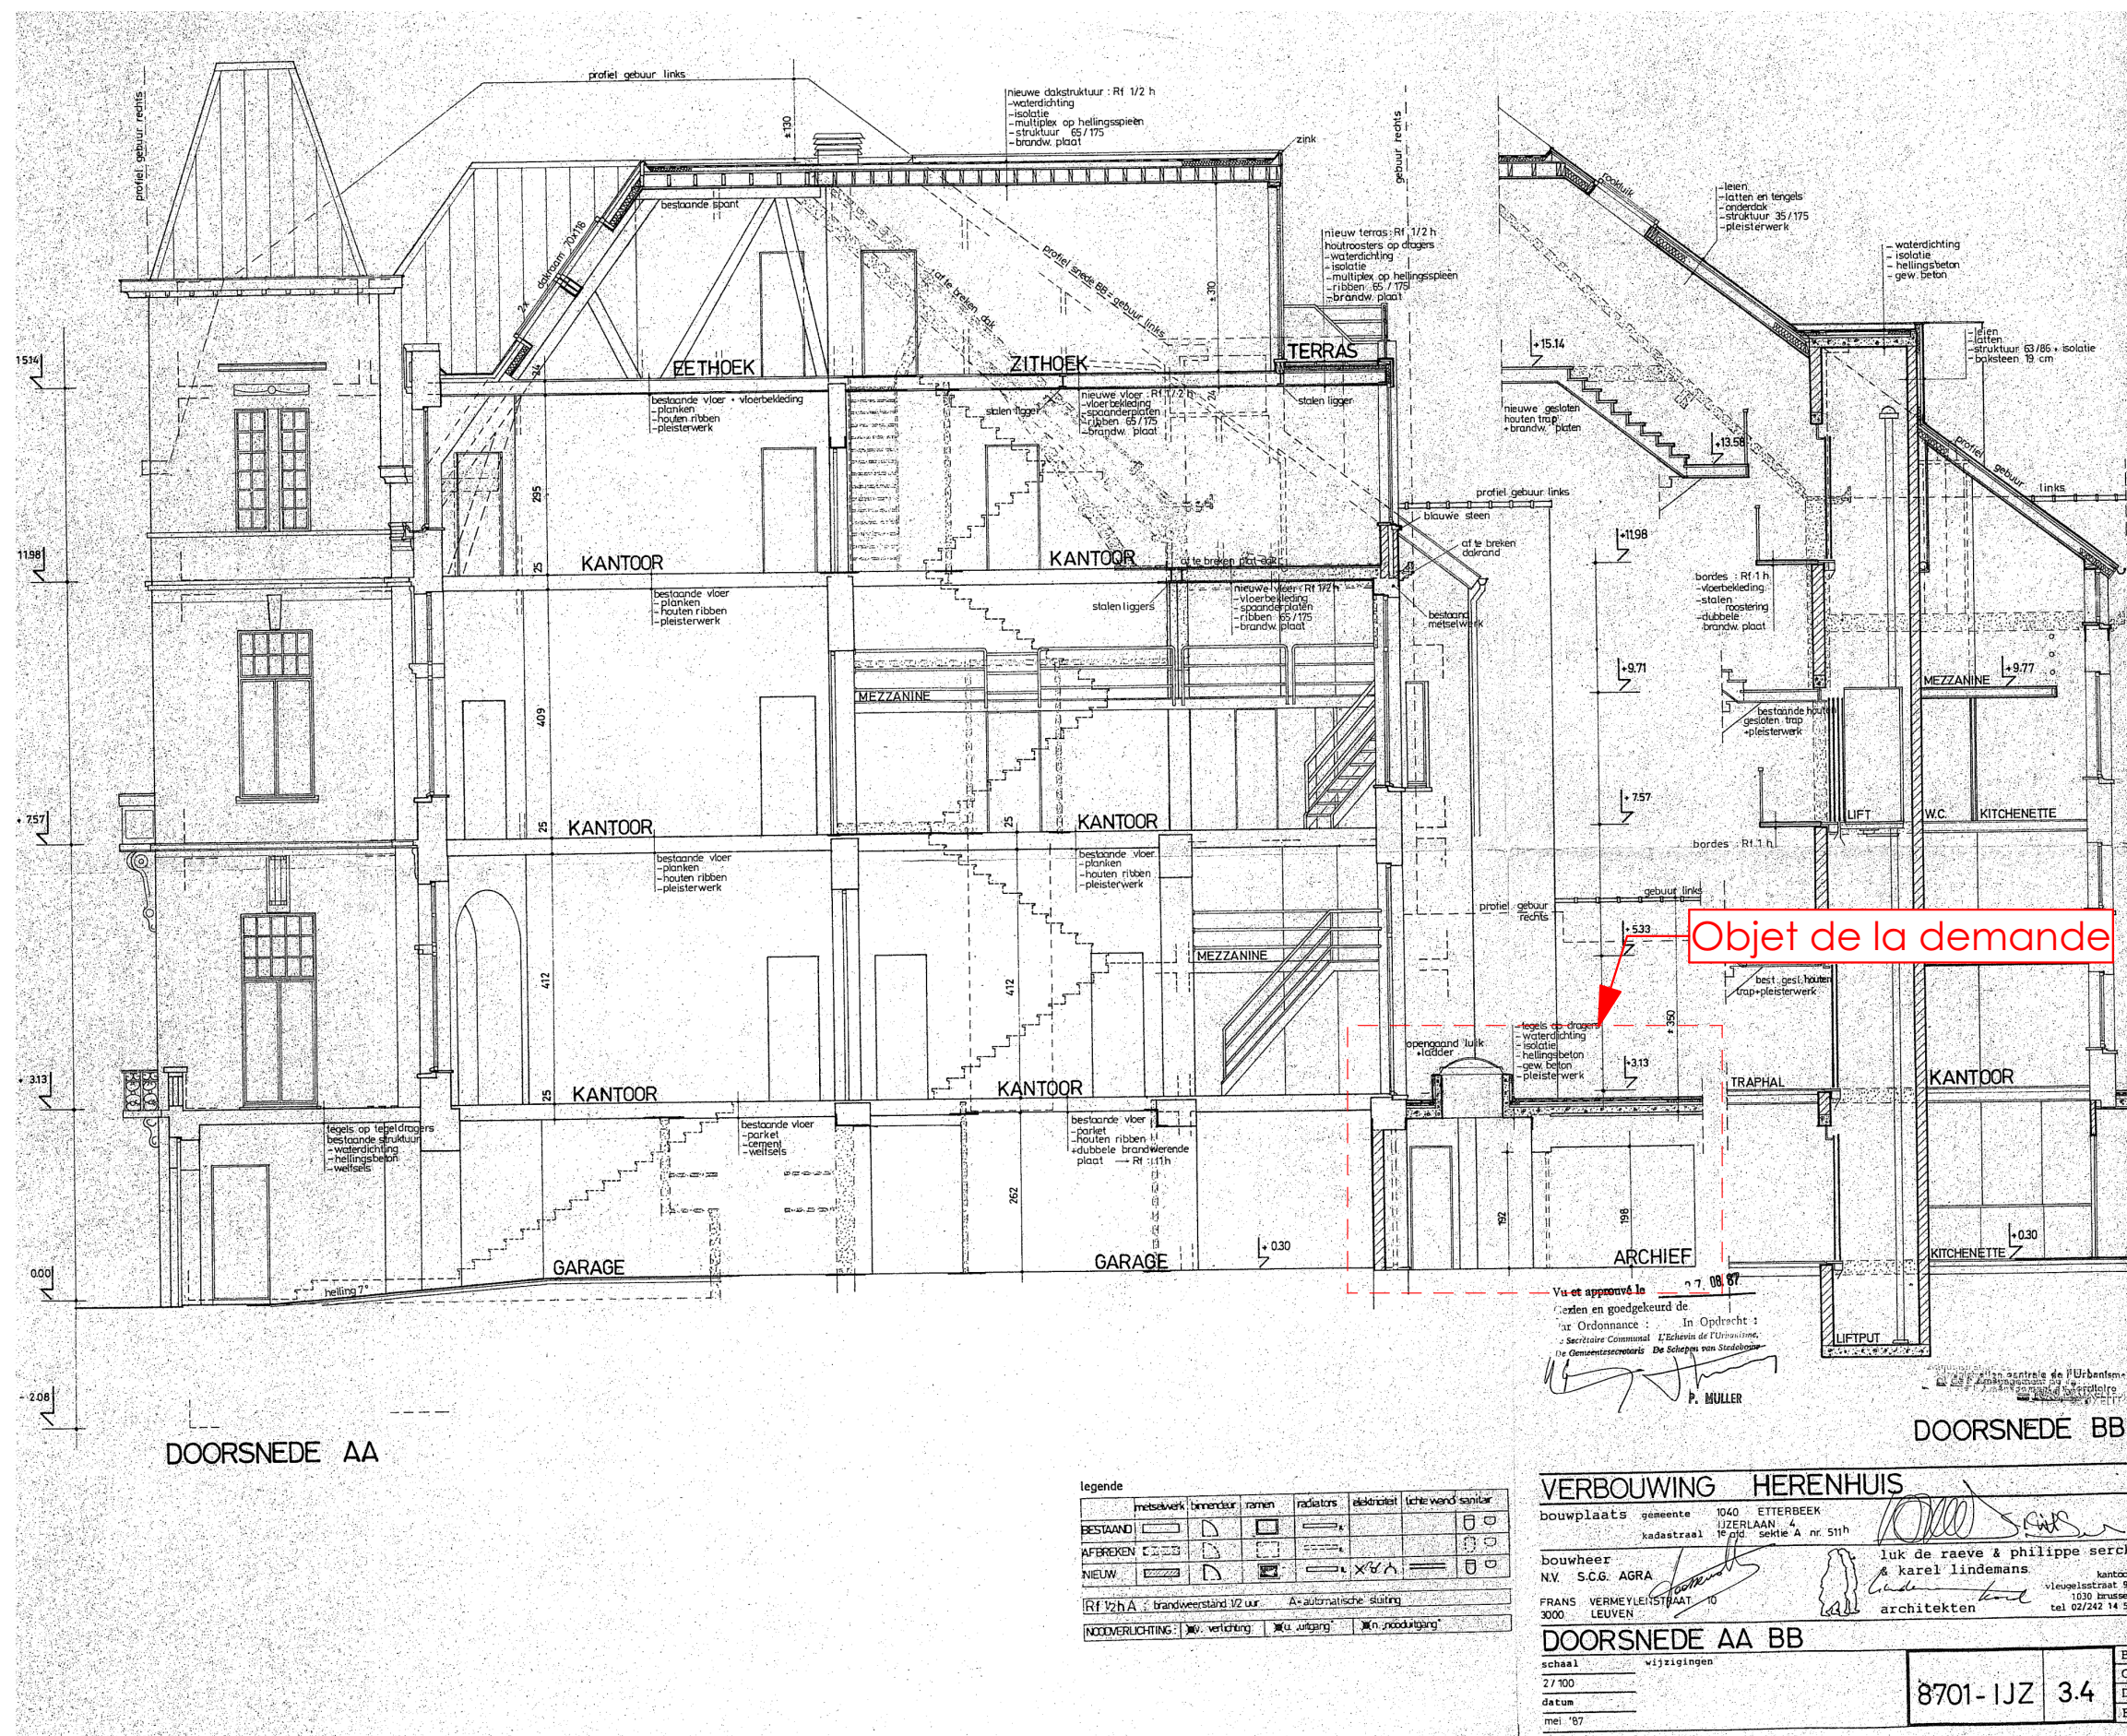

Mission **PERMIS DE REGULARISATION**

Demande de régularisation portant sur la construction d'une terrasse en bois sur ossature légère en façade arrière et sur l'actualisation des plans suite à la non-exécution de travaux autorisés en 1987

Contenu du plan

Coupes d'archives

ECHELLE: 1:1,11

STADE : Permis d'urbanisme

DATE : 15-01-26

N°:





**PU11**

Ind:

**A**





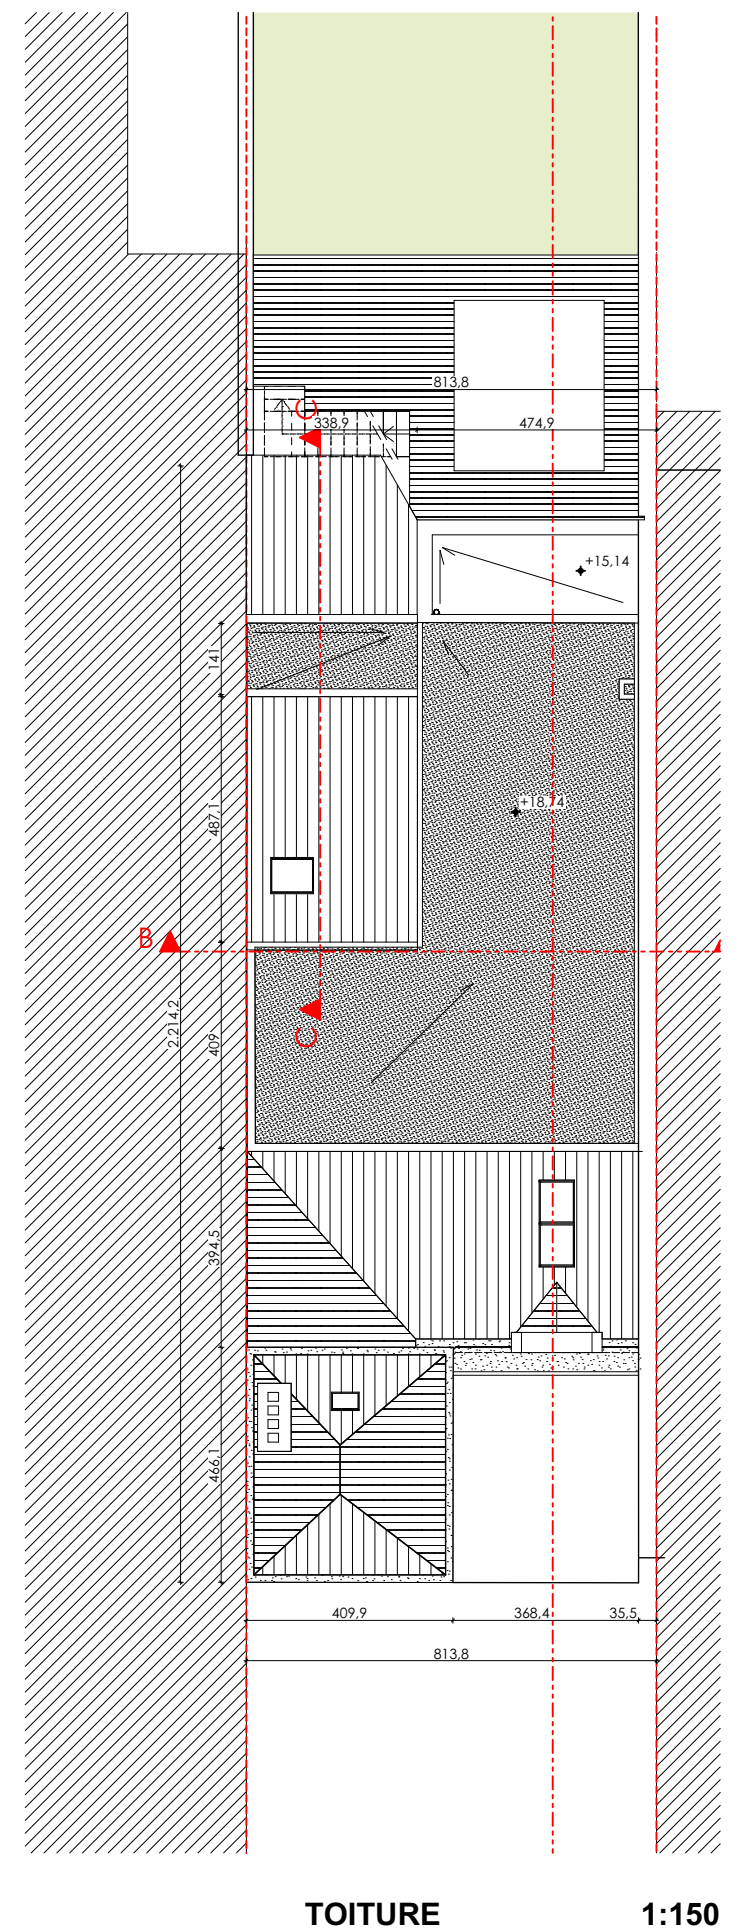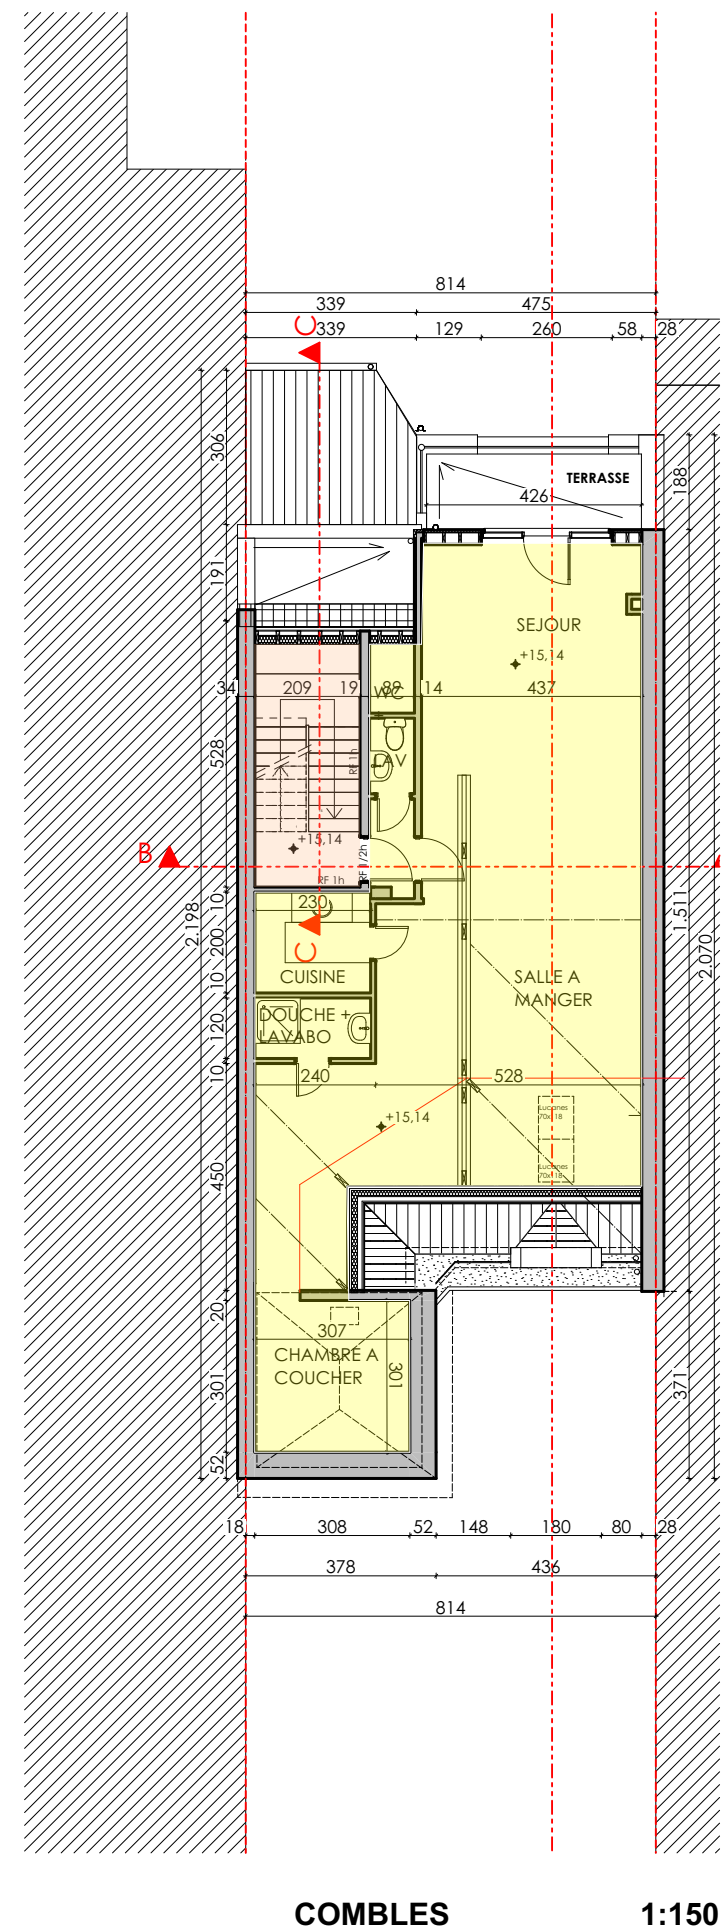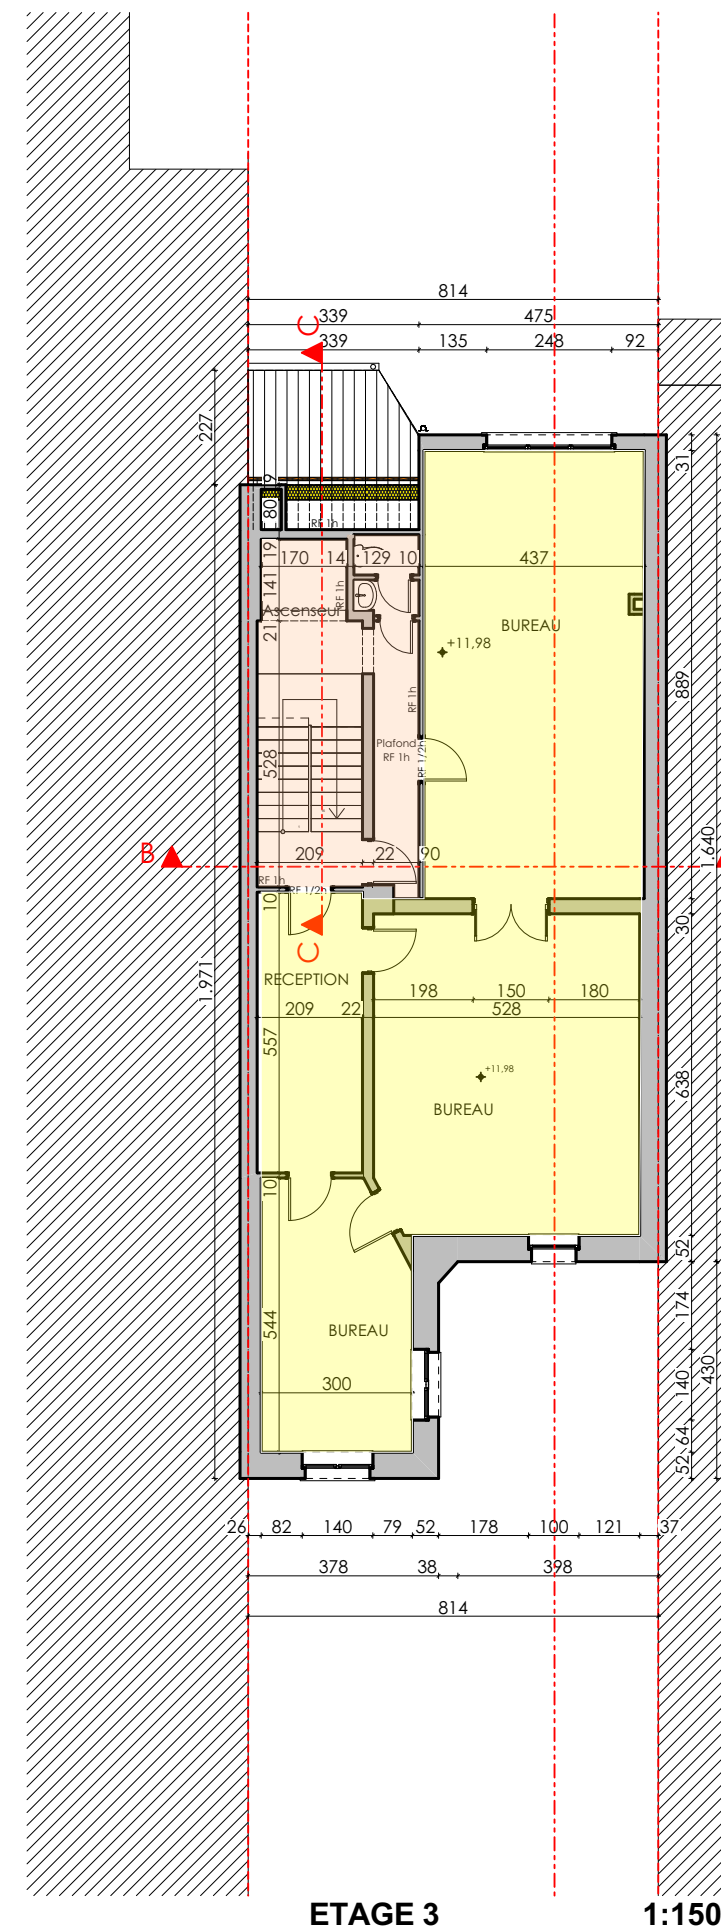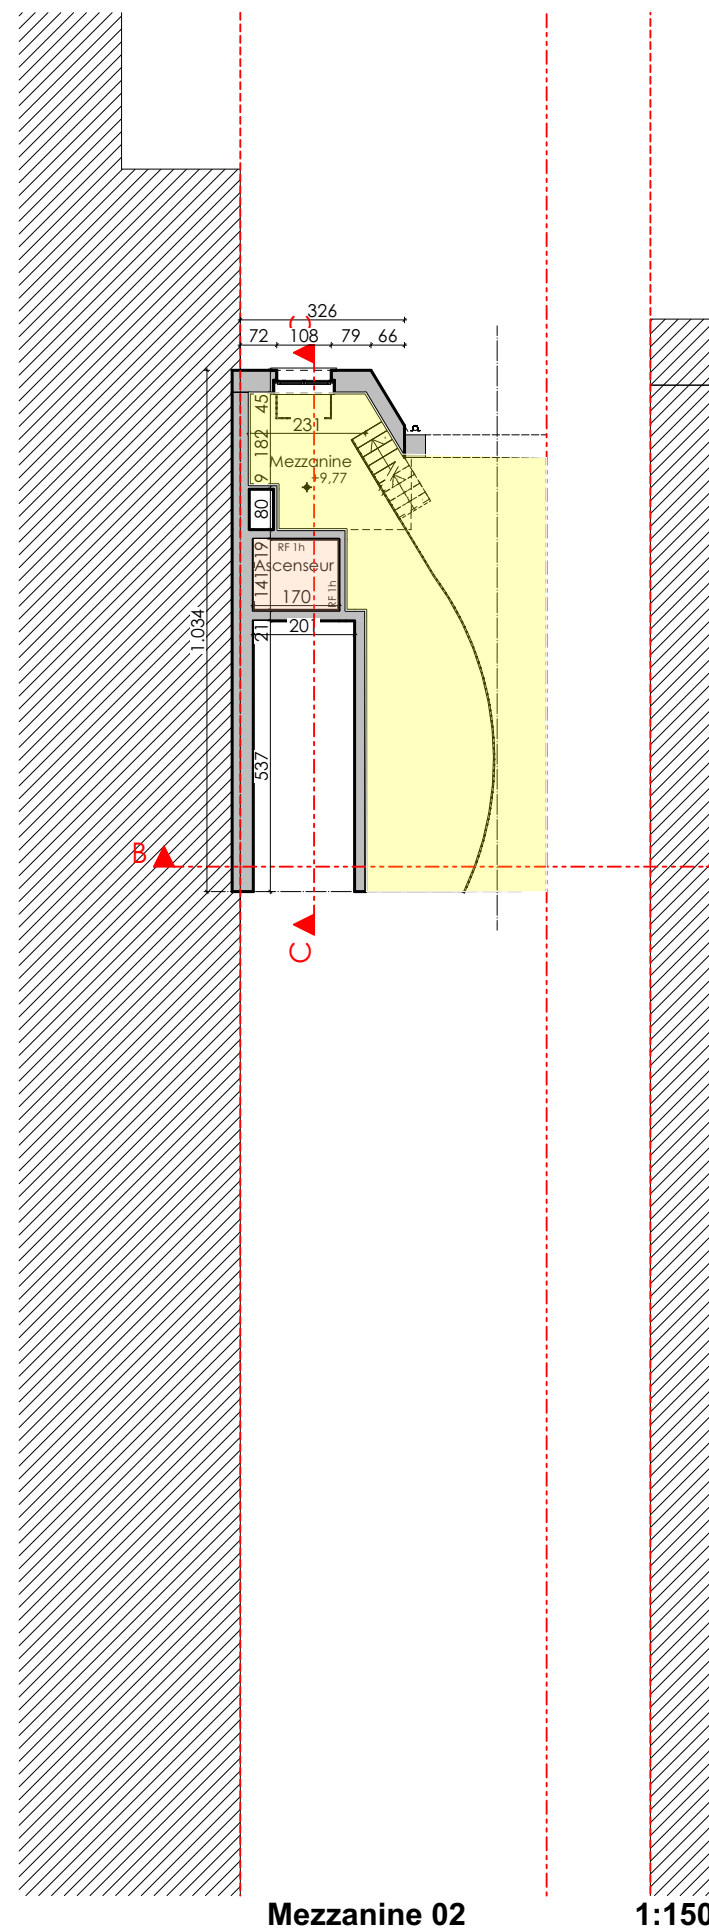

Mission

## PERMIS DE REGULARISATION

Demande de régularisation portant sur la construction d'une terrasse en bois sur ossature légère en façade arrière et sur l'actualisation des plans suite à la non-exécution de travaux autorisés en 1987

## Contenu du plan

## Plans de compartimentage

Nb : toutes les informations de compartimentage ont été reprises des plans d'archives du dernier permis d'urbanisme en date : PU 1987

ECHELLE: 1:150

STADE : Permis d'urbanisme

DATE : 15-01-26

Nº:

**PU13**

Ind:

**A**