


Objet de la demande

Objet de la demande

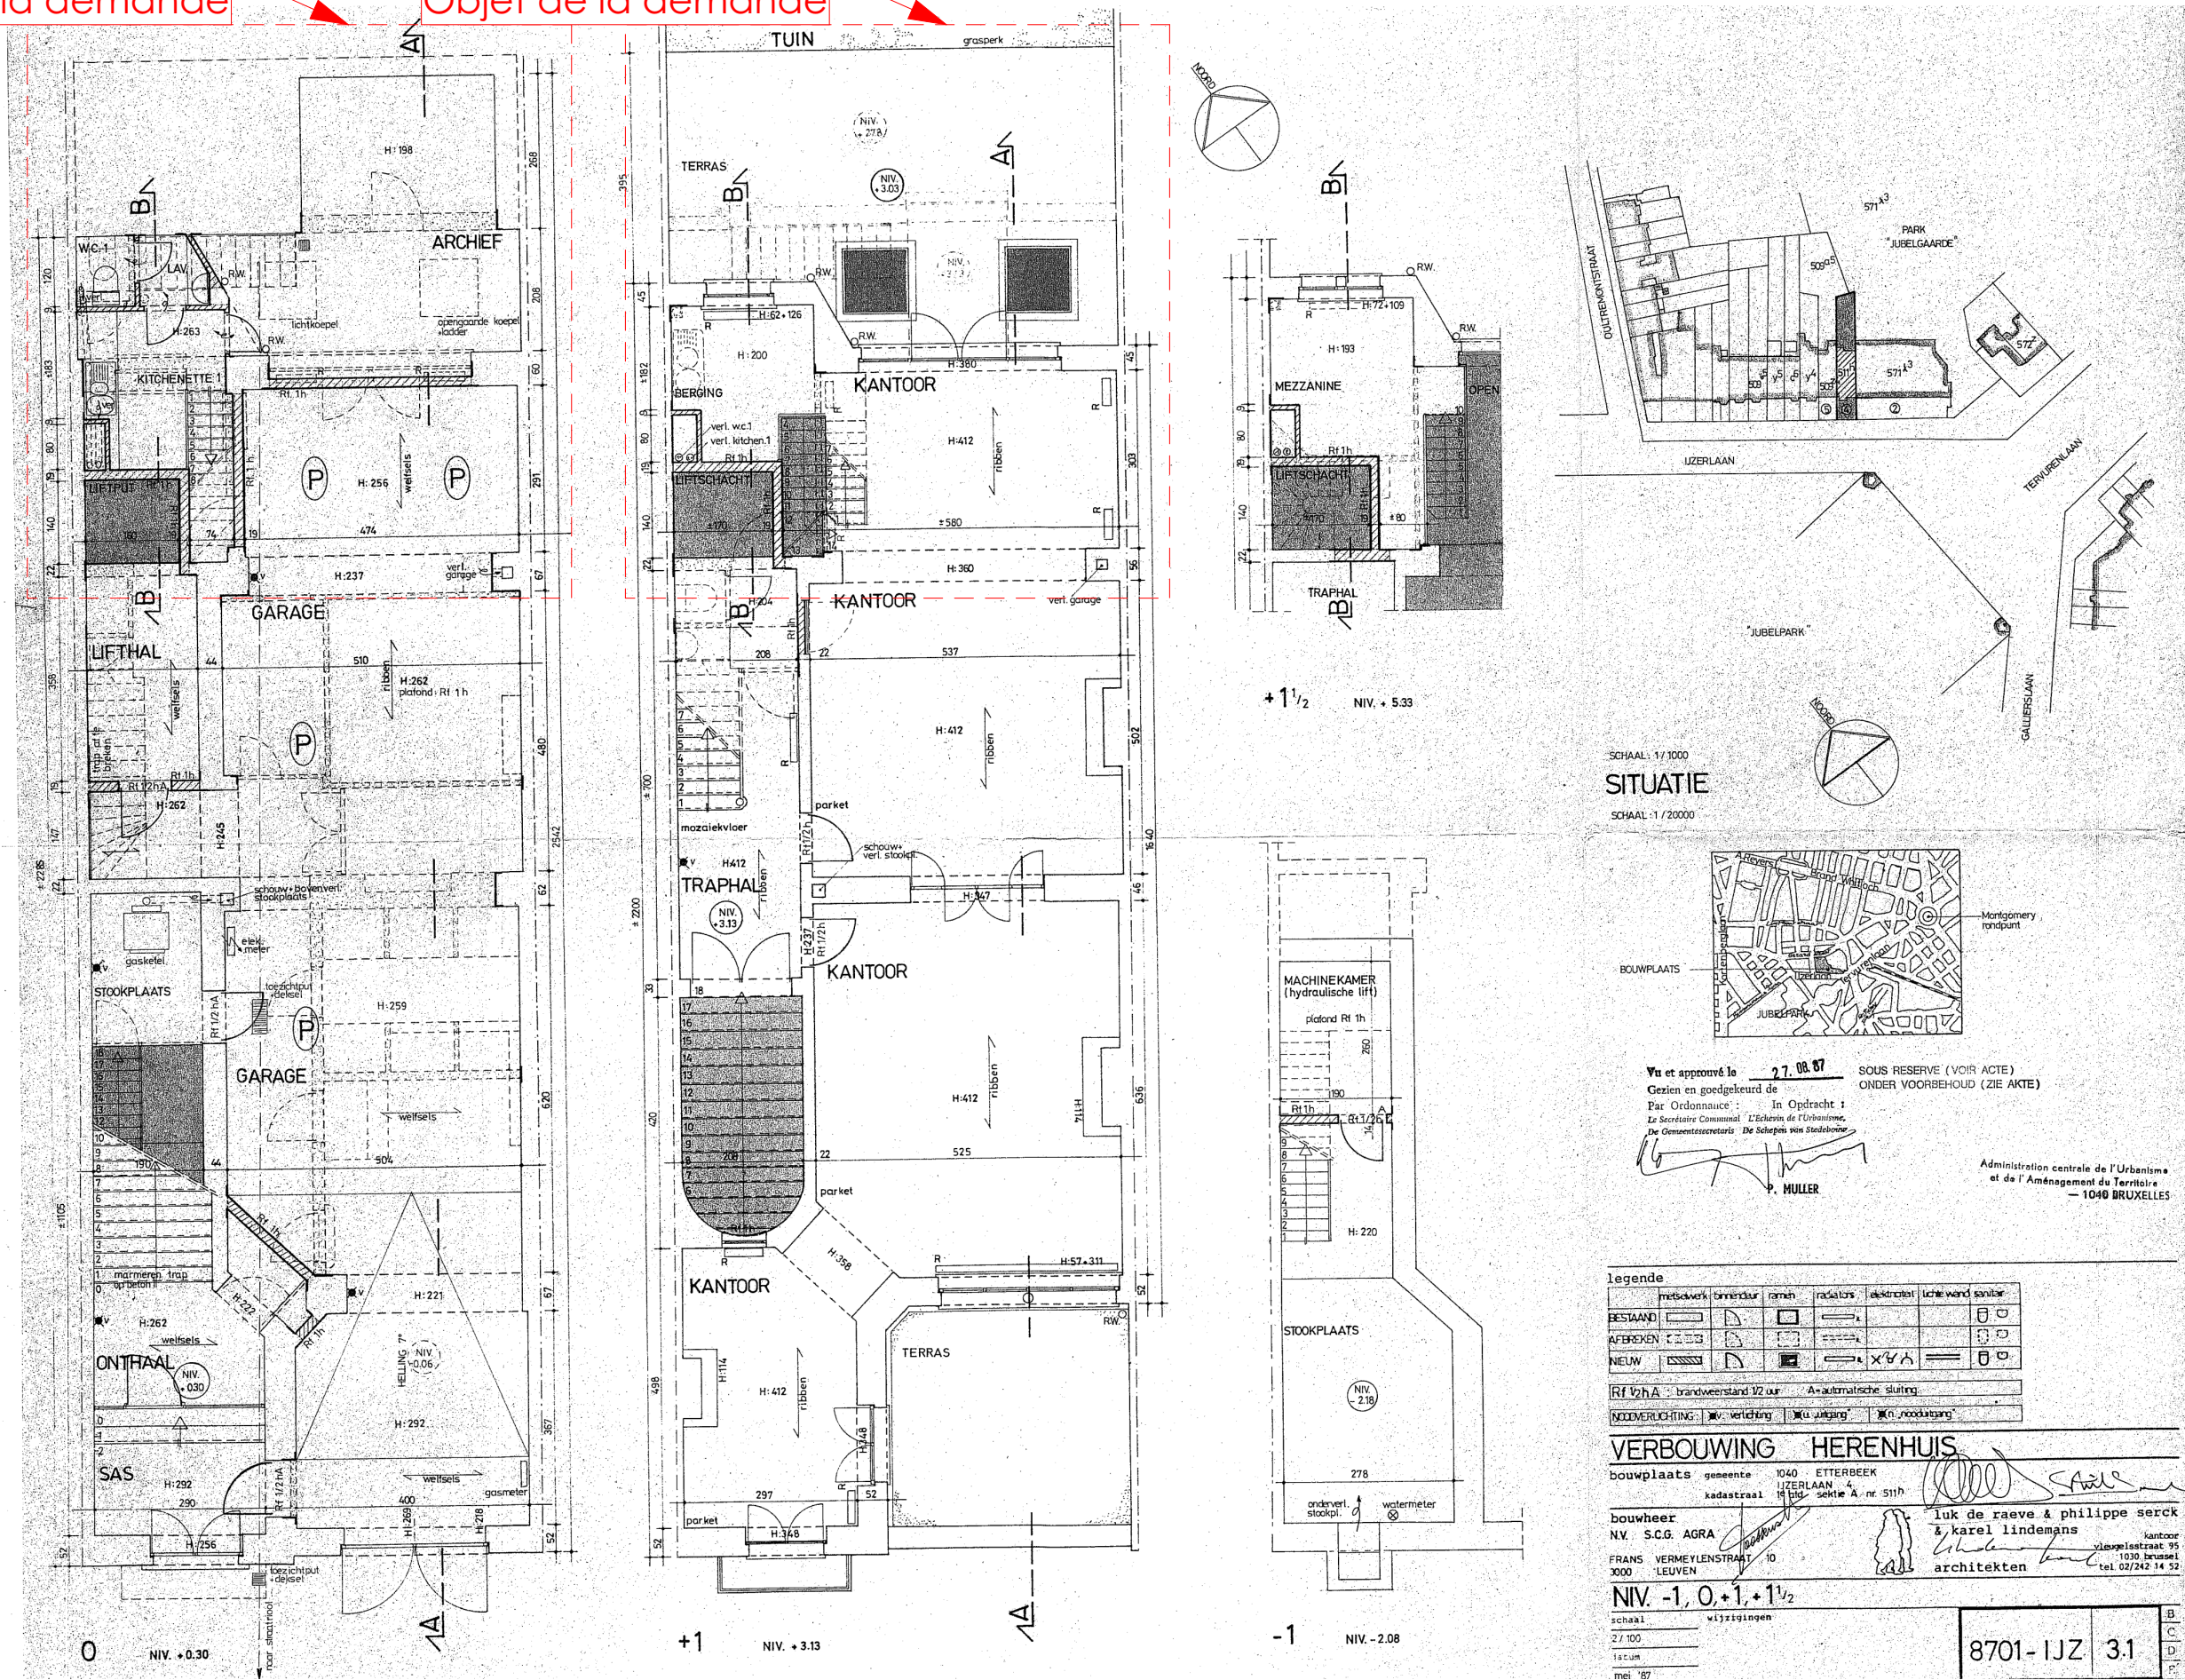

Architecte

Maître de l'Ouvrage

Mission

### PERMIS DE REGULARISATION

Demande de régularisation portant sur la construction d'une terrasse en bois sur ossature légère en façade arrière et sur l'actualisation des plans suite à la non-exécution de travaux autorisés en 1987

Contenu du plan

### Plans d'archives

ECHELLE: 1:1,11

STADE: Permis d'urbanisme

DATE: 27-01-26

N°:

PU08

Ind:

A