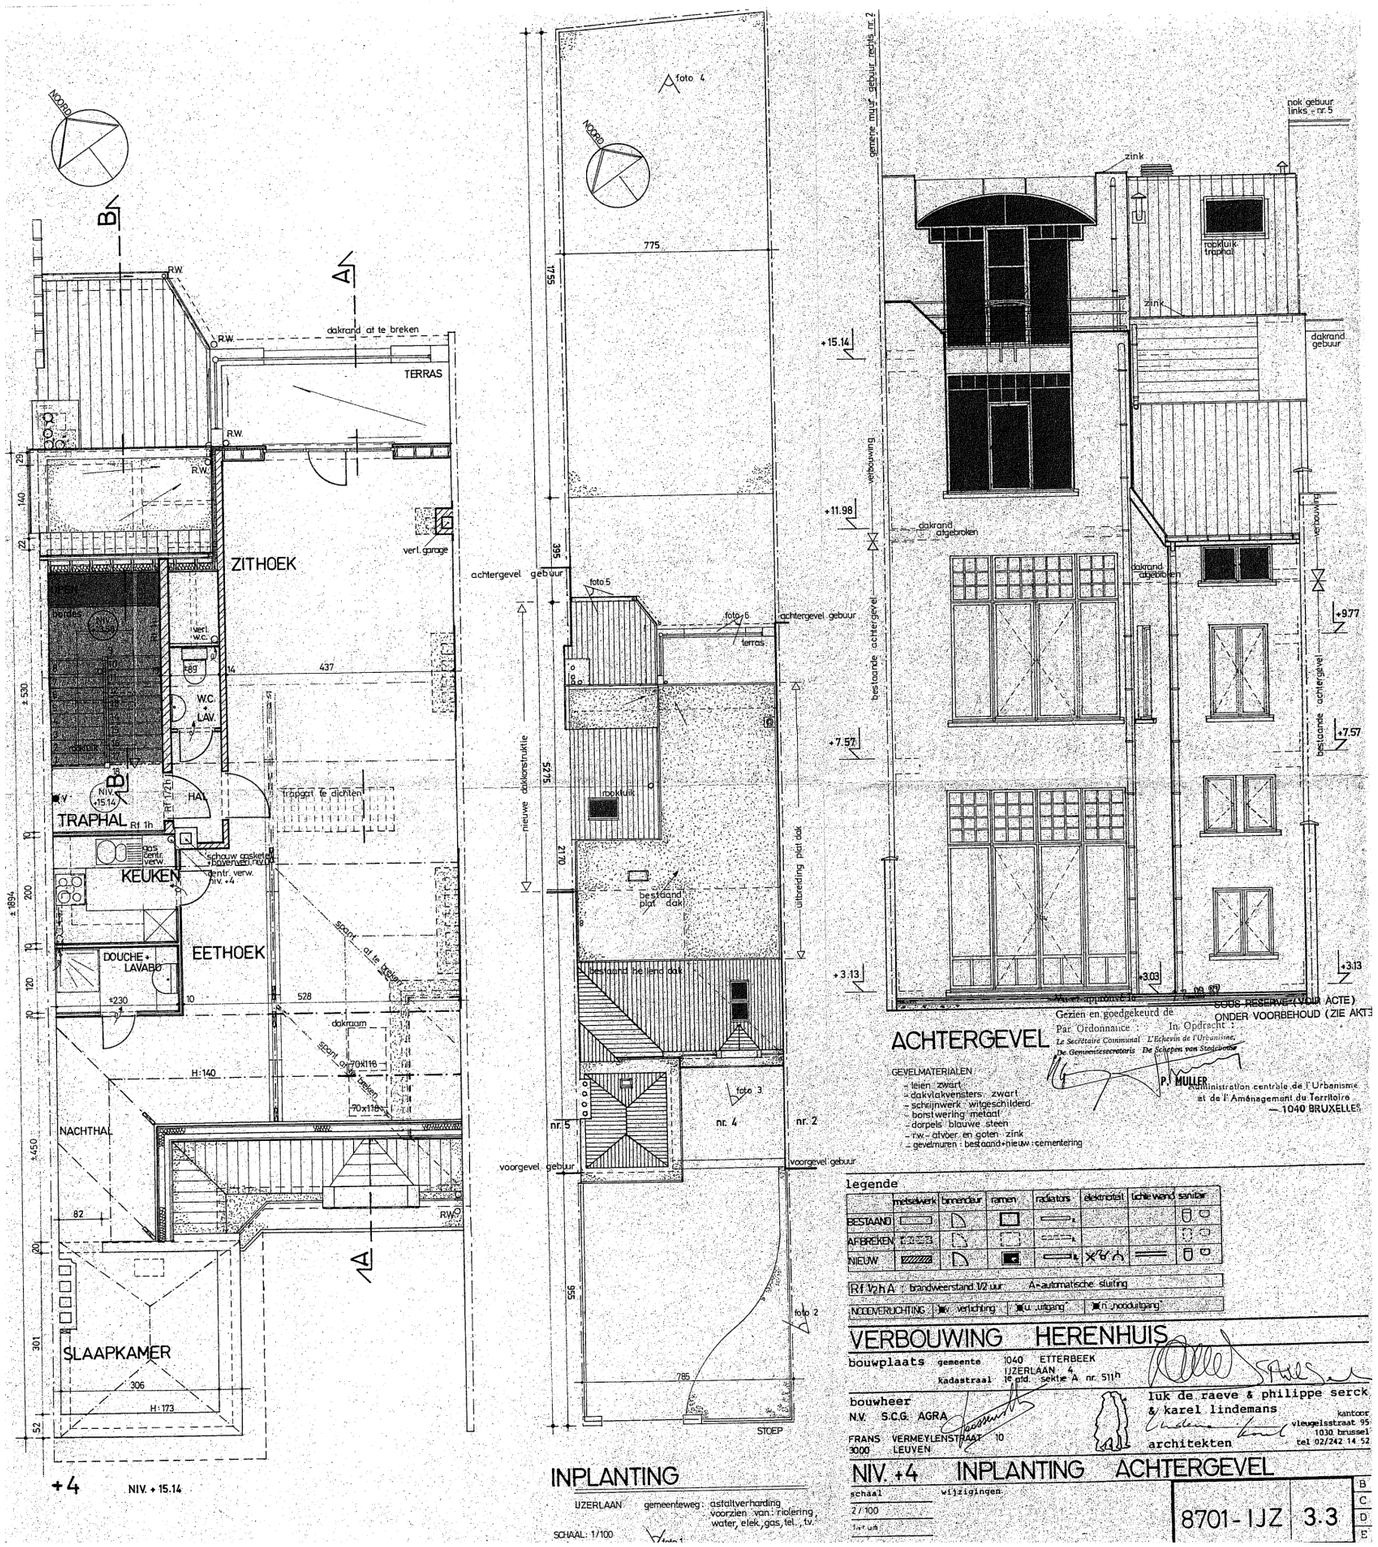

Architecte	Maître de l'Ouvrage	Mission	Contenu du plan		N°:
		PERMIS DE REGULARISATION Demande de régularisation portant sur la construction d'une terrasse en bois sur ossature légère en façade arrière et sur l'actualisation des plans suite à la non-exécution de travaux autorisés en 1987	**Plans - élévation d'archives**	ECHELLE: 1:1,11 STADE : Permis d'urbanisme DATE : 27-01-26	**PU10** Ind: **A**