


Objet de la demande

Objet de la demande

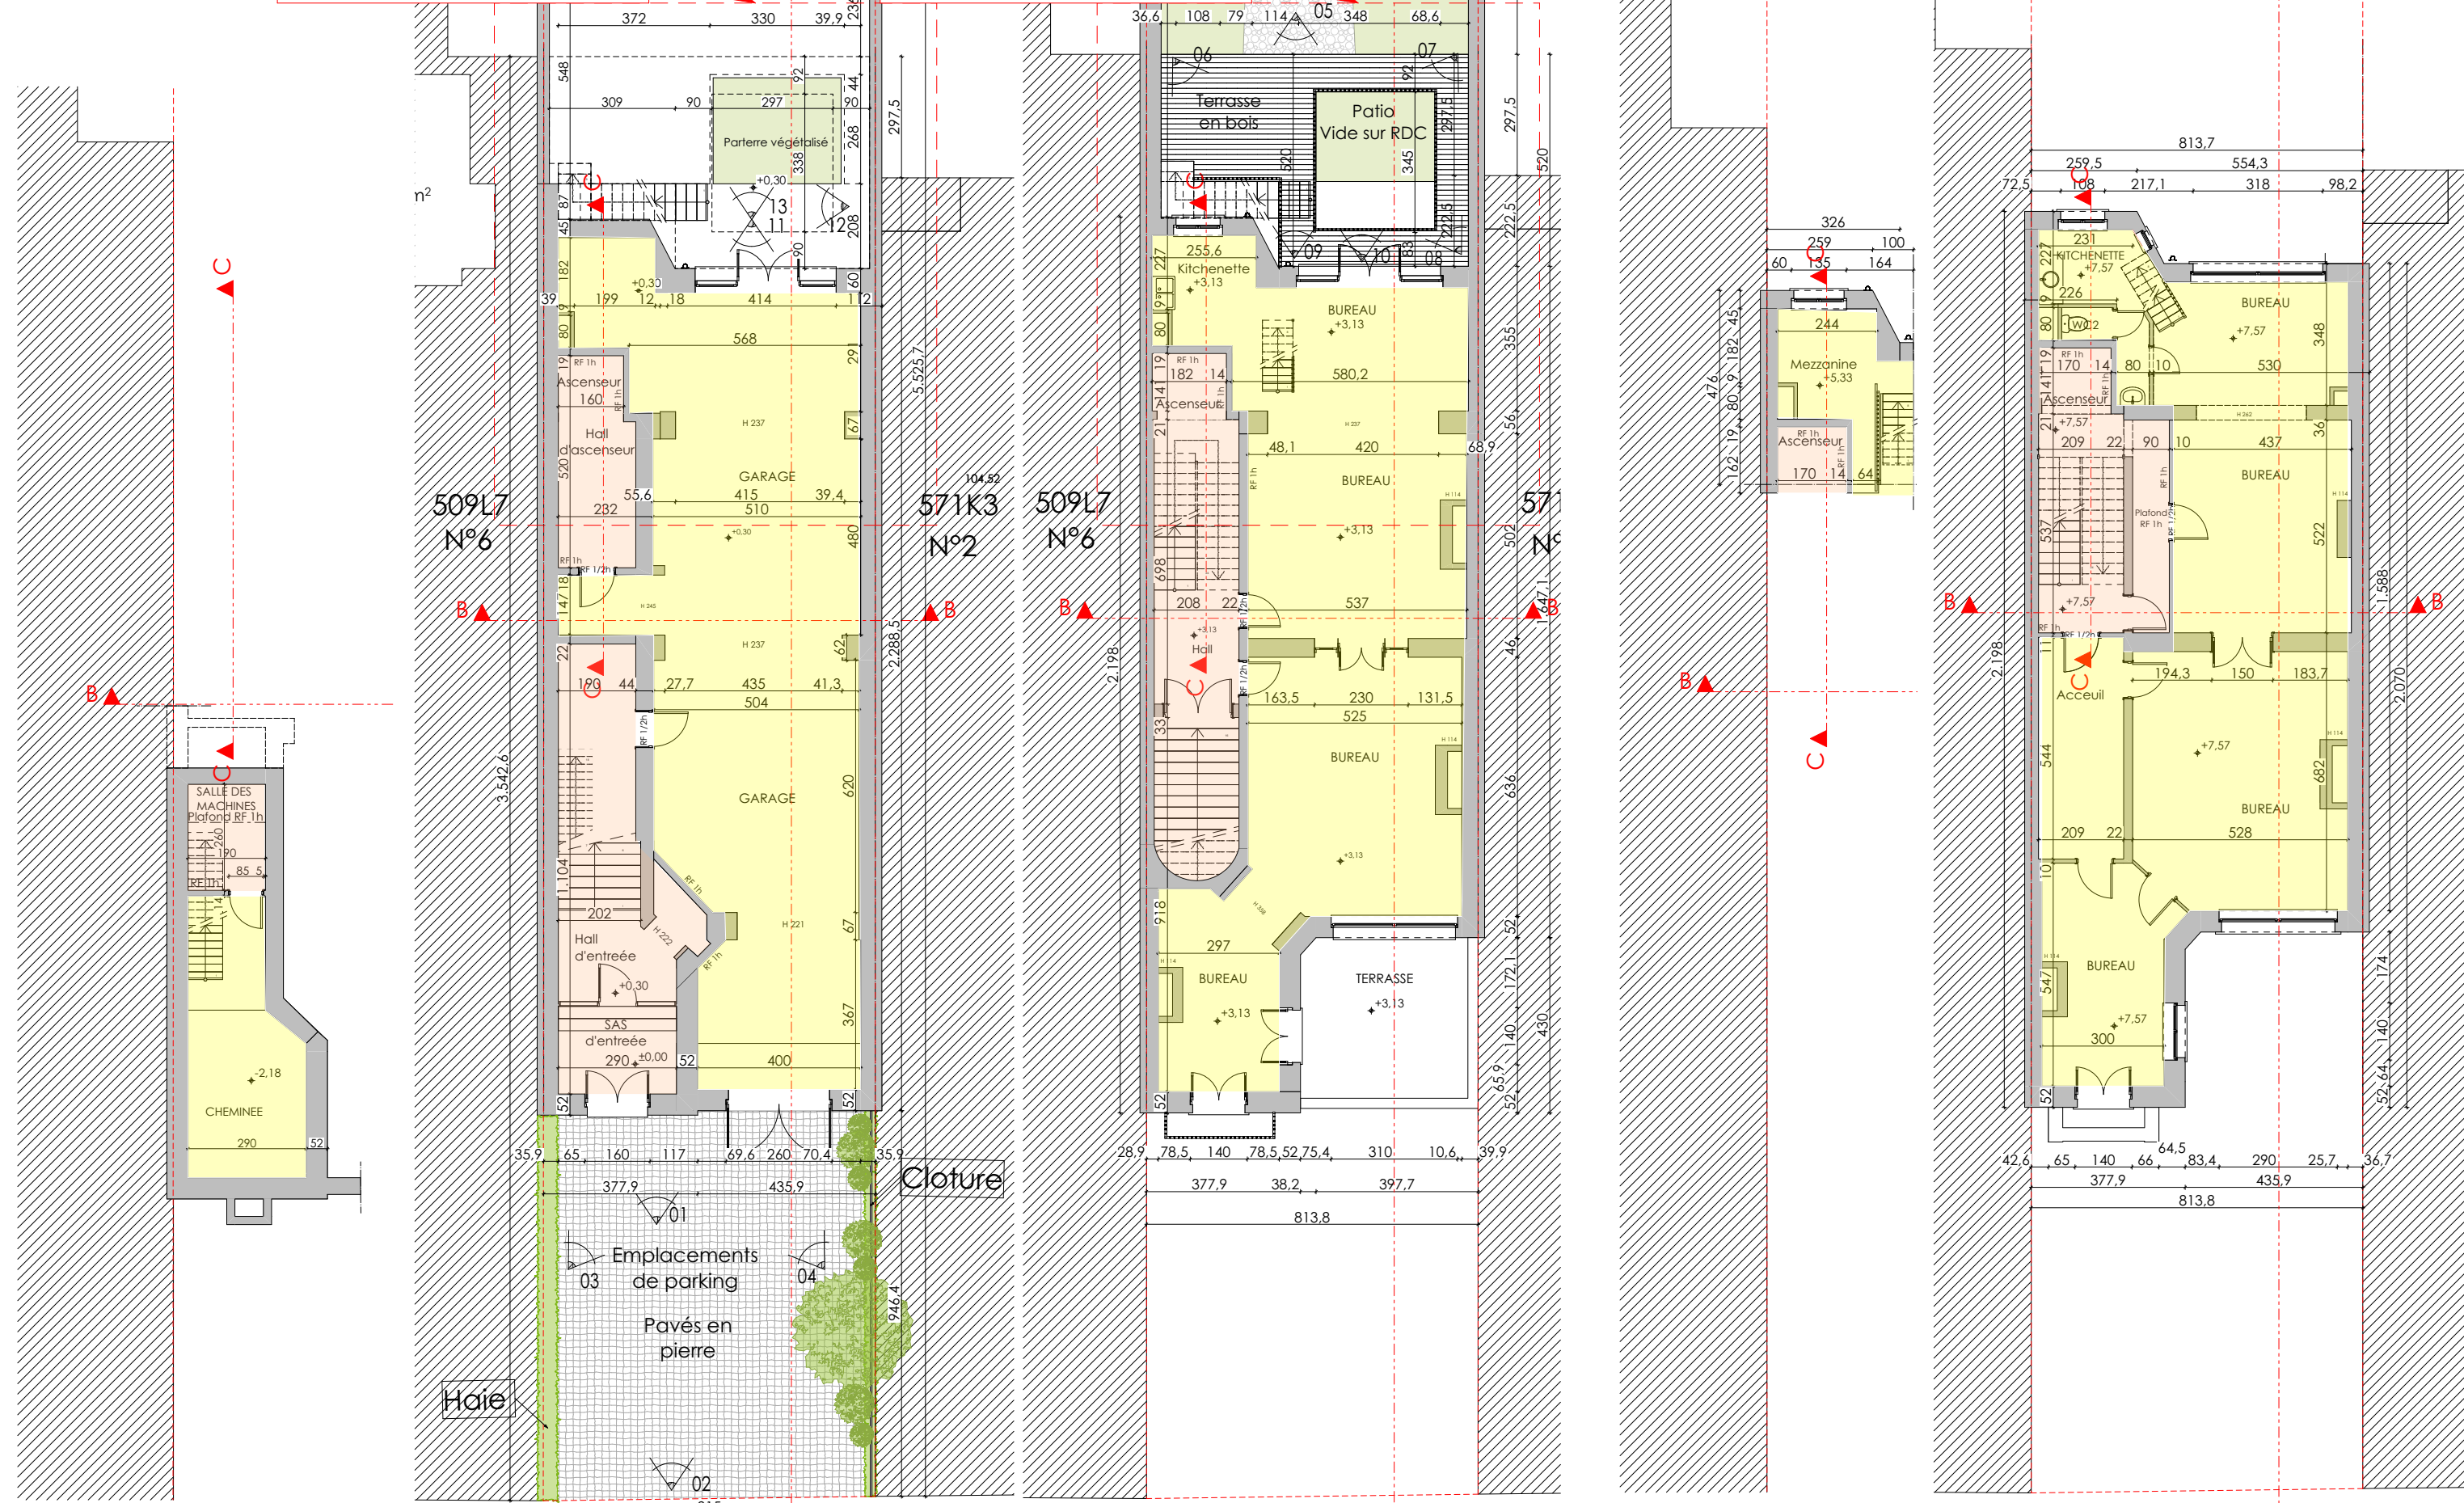

Sous-sol 1:150

RDC 1:150

ETAGE 1 1:150

Mezzanine 01 1:150

ETAGE 2 1:150