

FRANZ
inplantingsplan
bestaand & voorstel

1:200

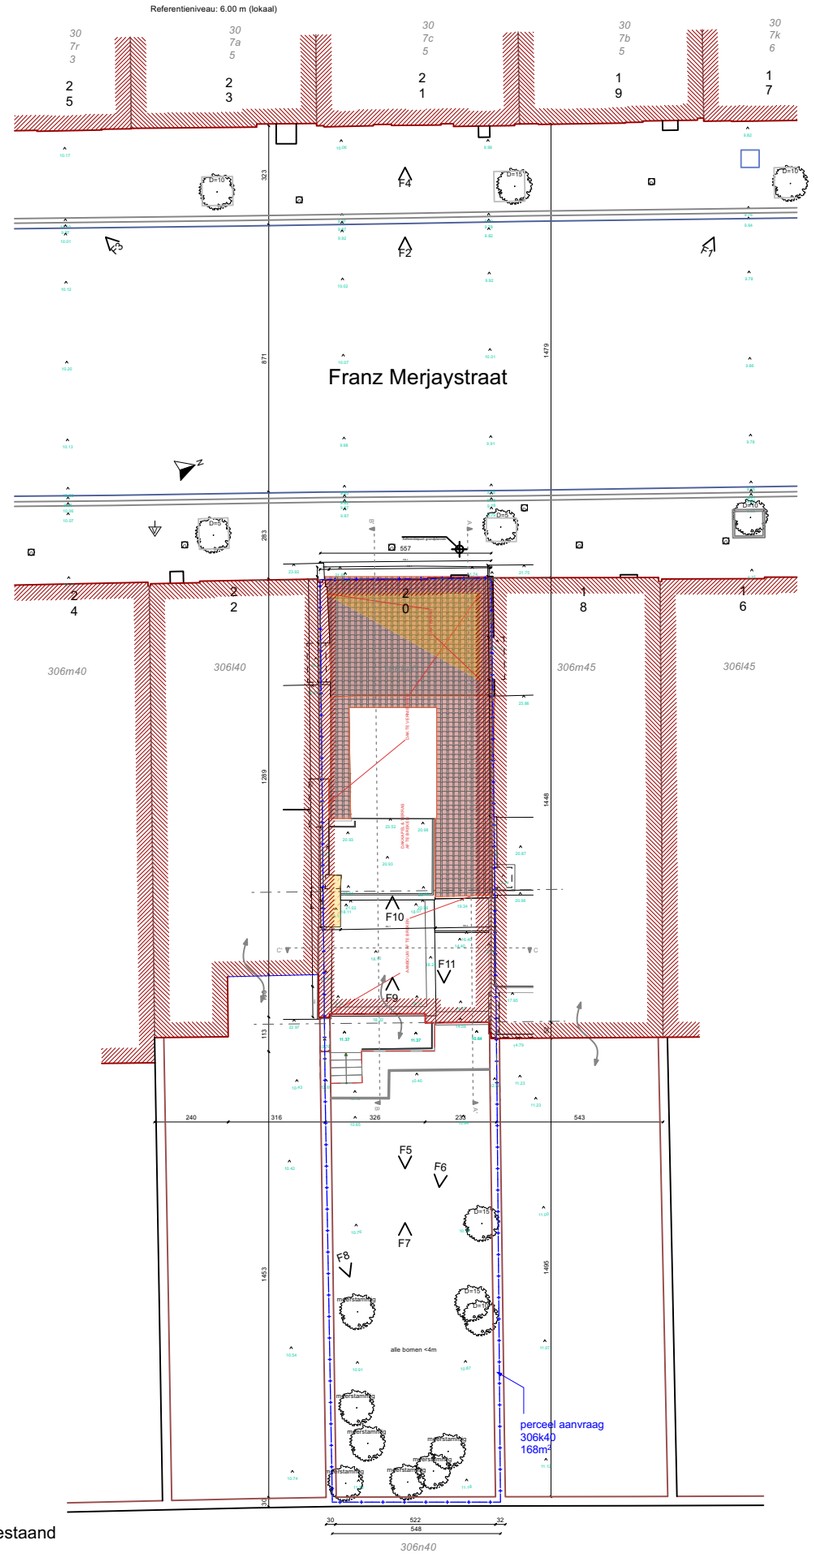

bestaand

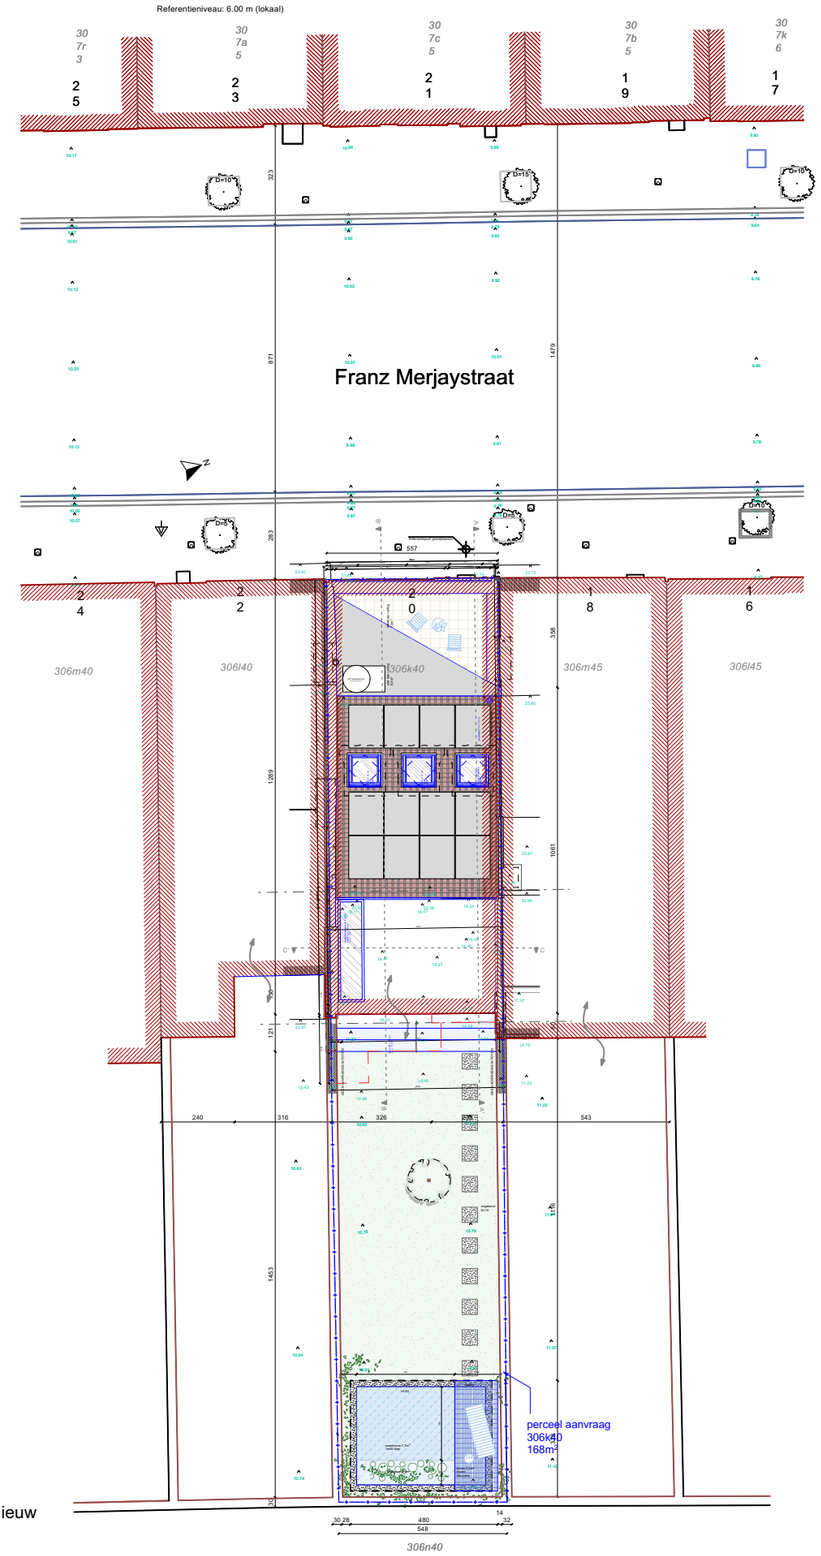

nieuw

Legende

- Gevel
- Muur onder sectievlak
- Afsluiting hout
- Boordsteen
- Scheiding verharding
- Bushok
- Deksteen onder sectievlak
- Deksel
- Tramspoor
- Trap
- Keldergat

- Boom
- Straatkap
- Verkeersbord
- Paal divers
- Vuilbak
- Slikker
- Rioolddeksel
- 478z Kadastrale gegevens
- 10.00 Niveau maaiveld
- F1 positie foto

OPDRACHTGEVER

opdrachtgever:

werfadres:
Franz Merjaystr 20, 1050 Elsene

ARCHITECT

atelier avondzon.
ir. architect Arthur Verraes
hallo@atelieravondzon.be
Morekstraat 395 - 9032 Gent
0479 68 18 77

FASE - PROJECT

Franz
Fase 3 - bouwaanvraag
inplanting
34

18/08/2026
1:200

PRINCIPEDETAIL:
- de aangegeven secties zijn indicatief, de aannemer blijft verantwoordelijk voor uitvoeringsdetails en berekeningsnota's
- voor de stabiliteitsonderdelen hebben de stabiliteitsplannen voorrang op deze, eventuele afwijkingen worden vooraf gemeld
- uitvoeringsmaten vooraf ter plaatse na te meten