
FRANZ
liggingsplan 1:1000

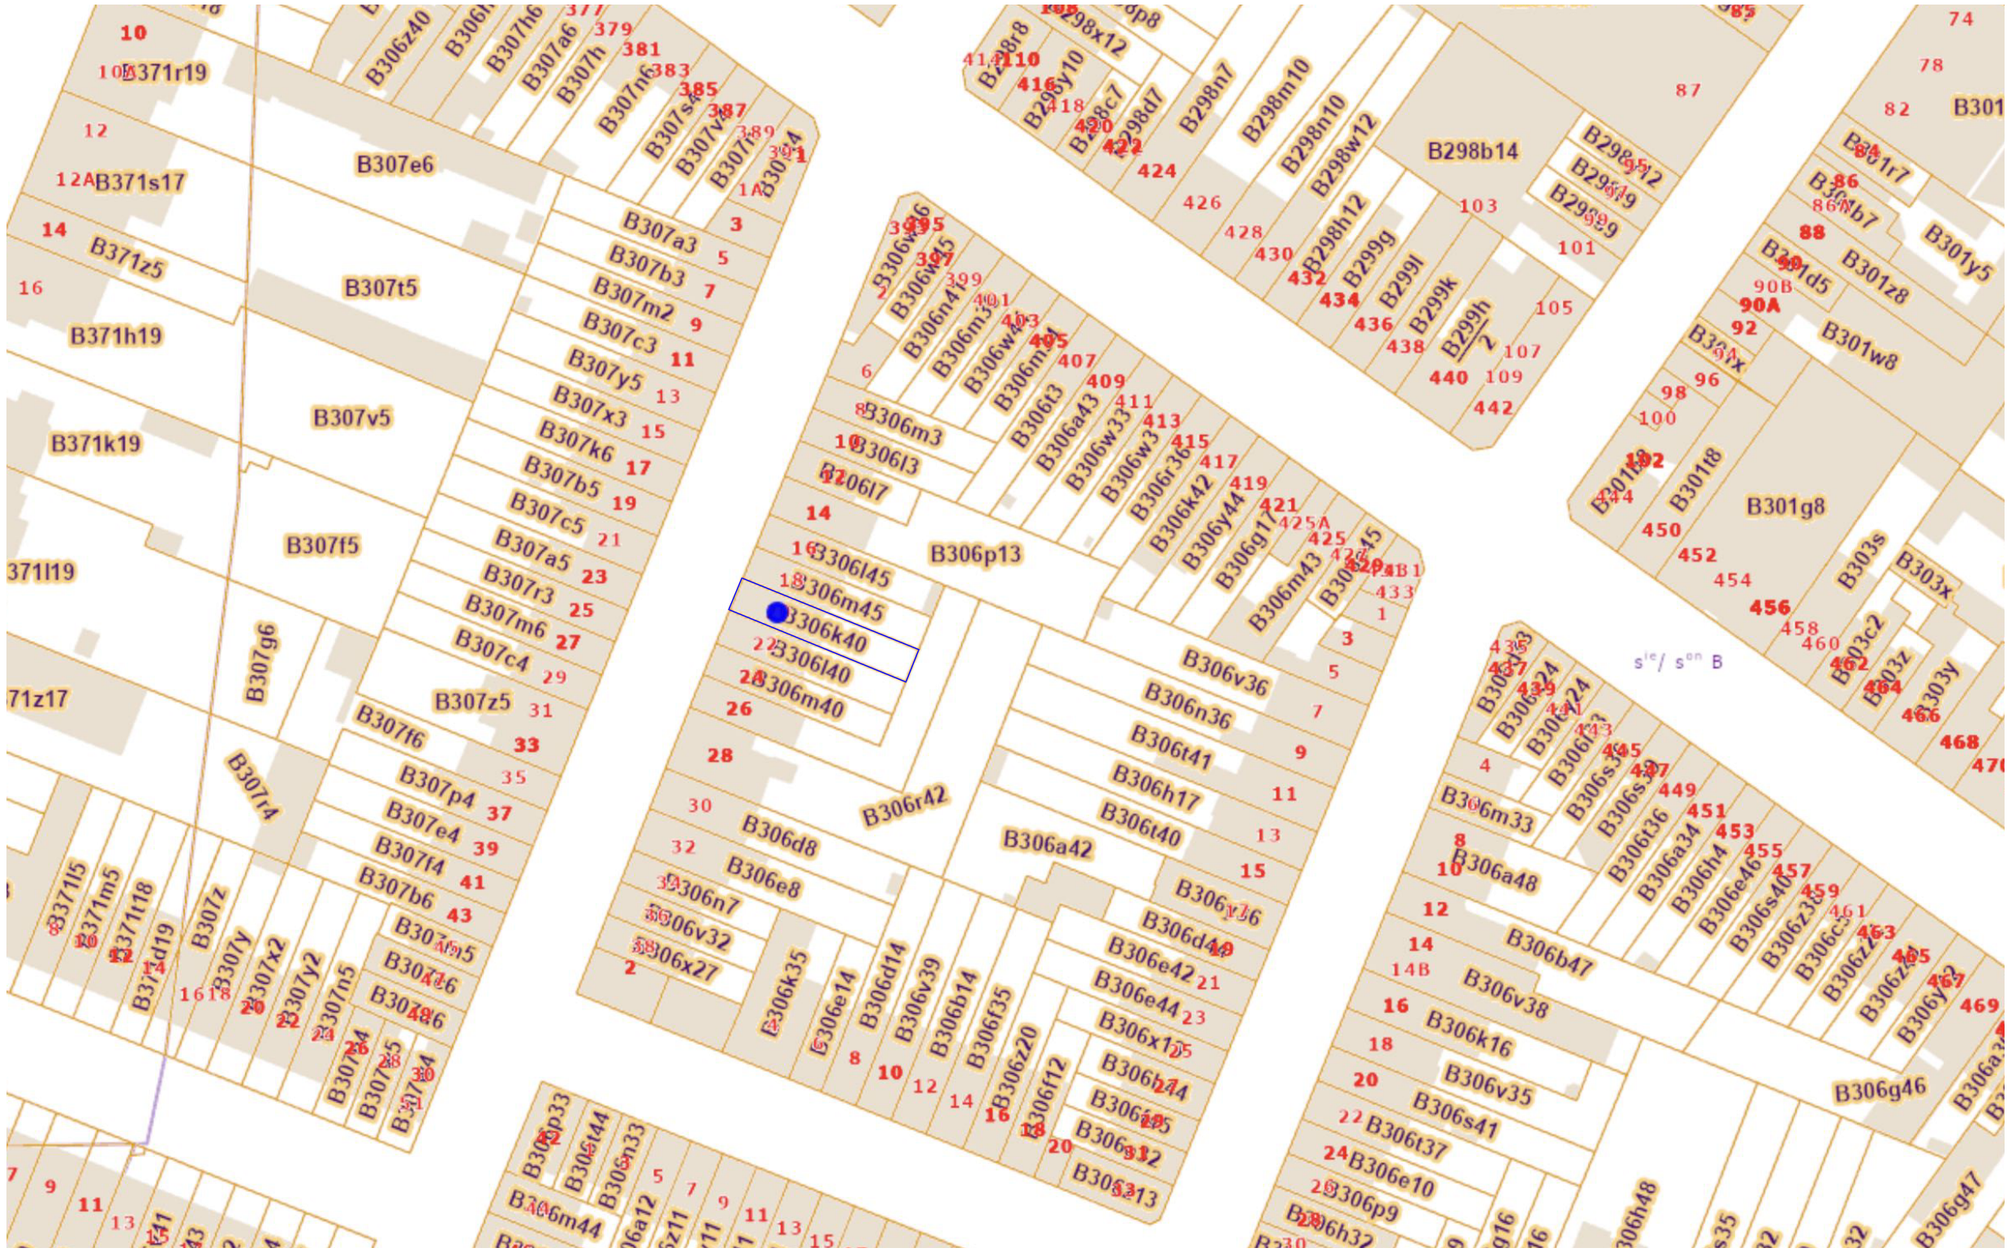

OPDRACHTGEVER

opdrachtgever:

werfadres:
Franz Merjaystr 20, 1050 Elsene

ARCHITECT

atelier avondzon.
ir. architect Arthur Verraes
hallo@atelieravondzon.be
Morekstraat 395 - 9032 Gent
0479 68 18 77

FASE - PROJECT

Franz
Fase 3 - bouwaanvraag
liggingsplan
41

18/08/2026
1:1000

PRINCIPEDETAIL:
- de aangegeven secties zijn indicatief, de aannemer blijft verantwoordelijk voor uitvoeringsdetails en berekeningsnota's
- voor de stabiliteitsonderdelen hebben de stabiliteitsplannen voorrang op deze, eventuele afwijkingen worden vooraf gemeld
- uitvoeringsmaten vooraf ter plaatse na te meten