
# IMPLANTATION - projetée

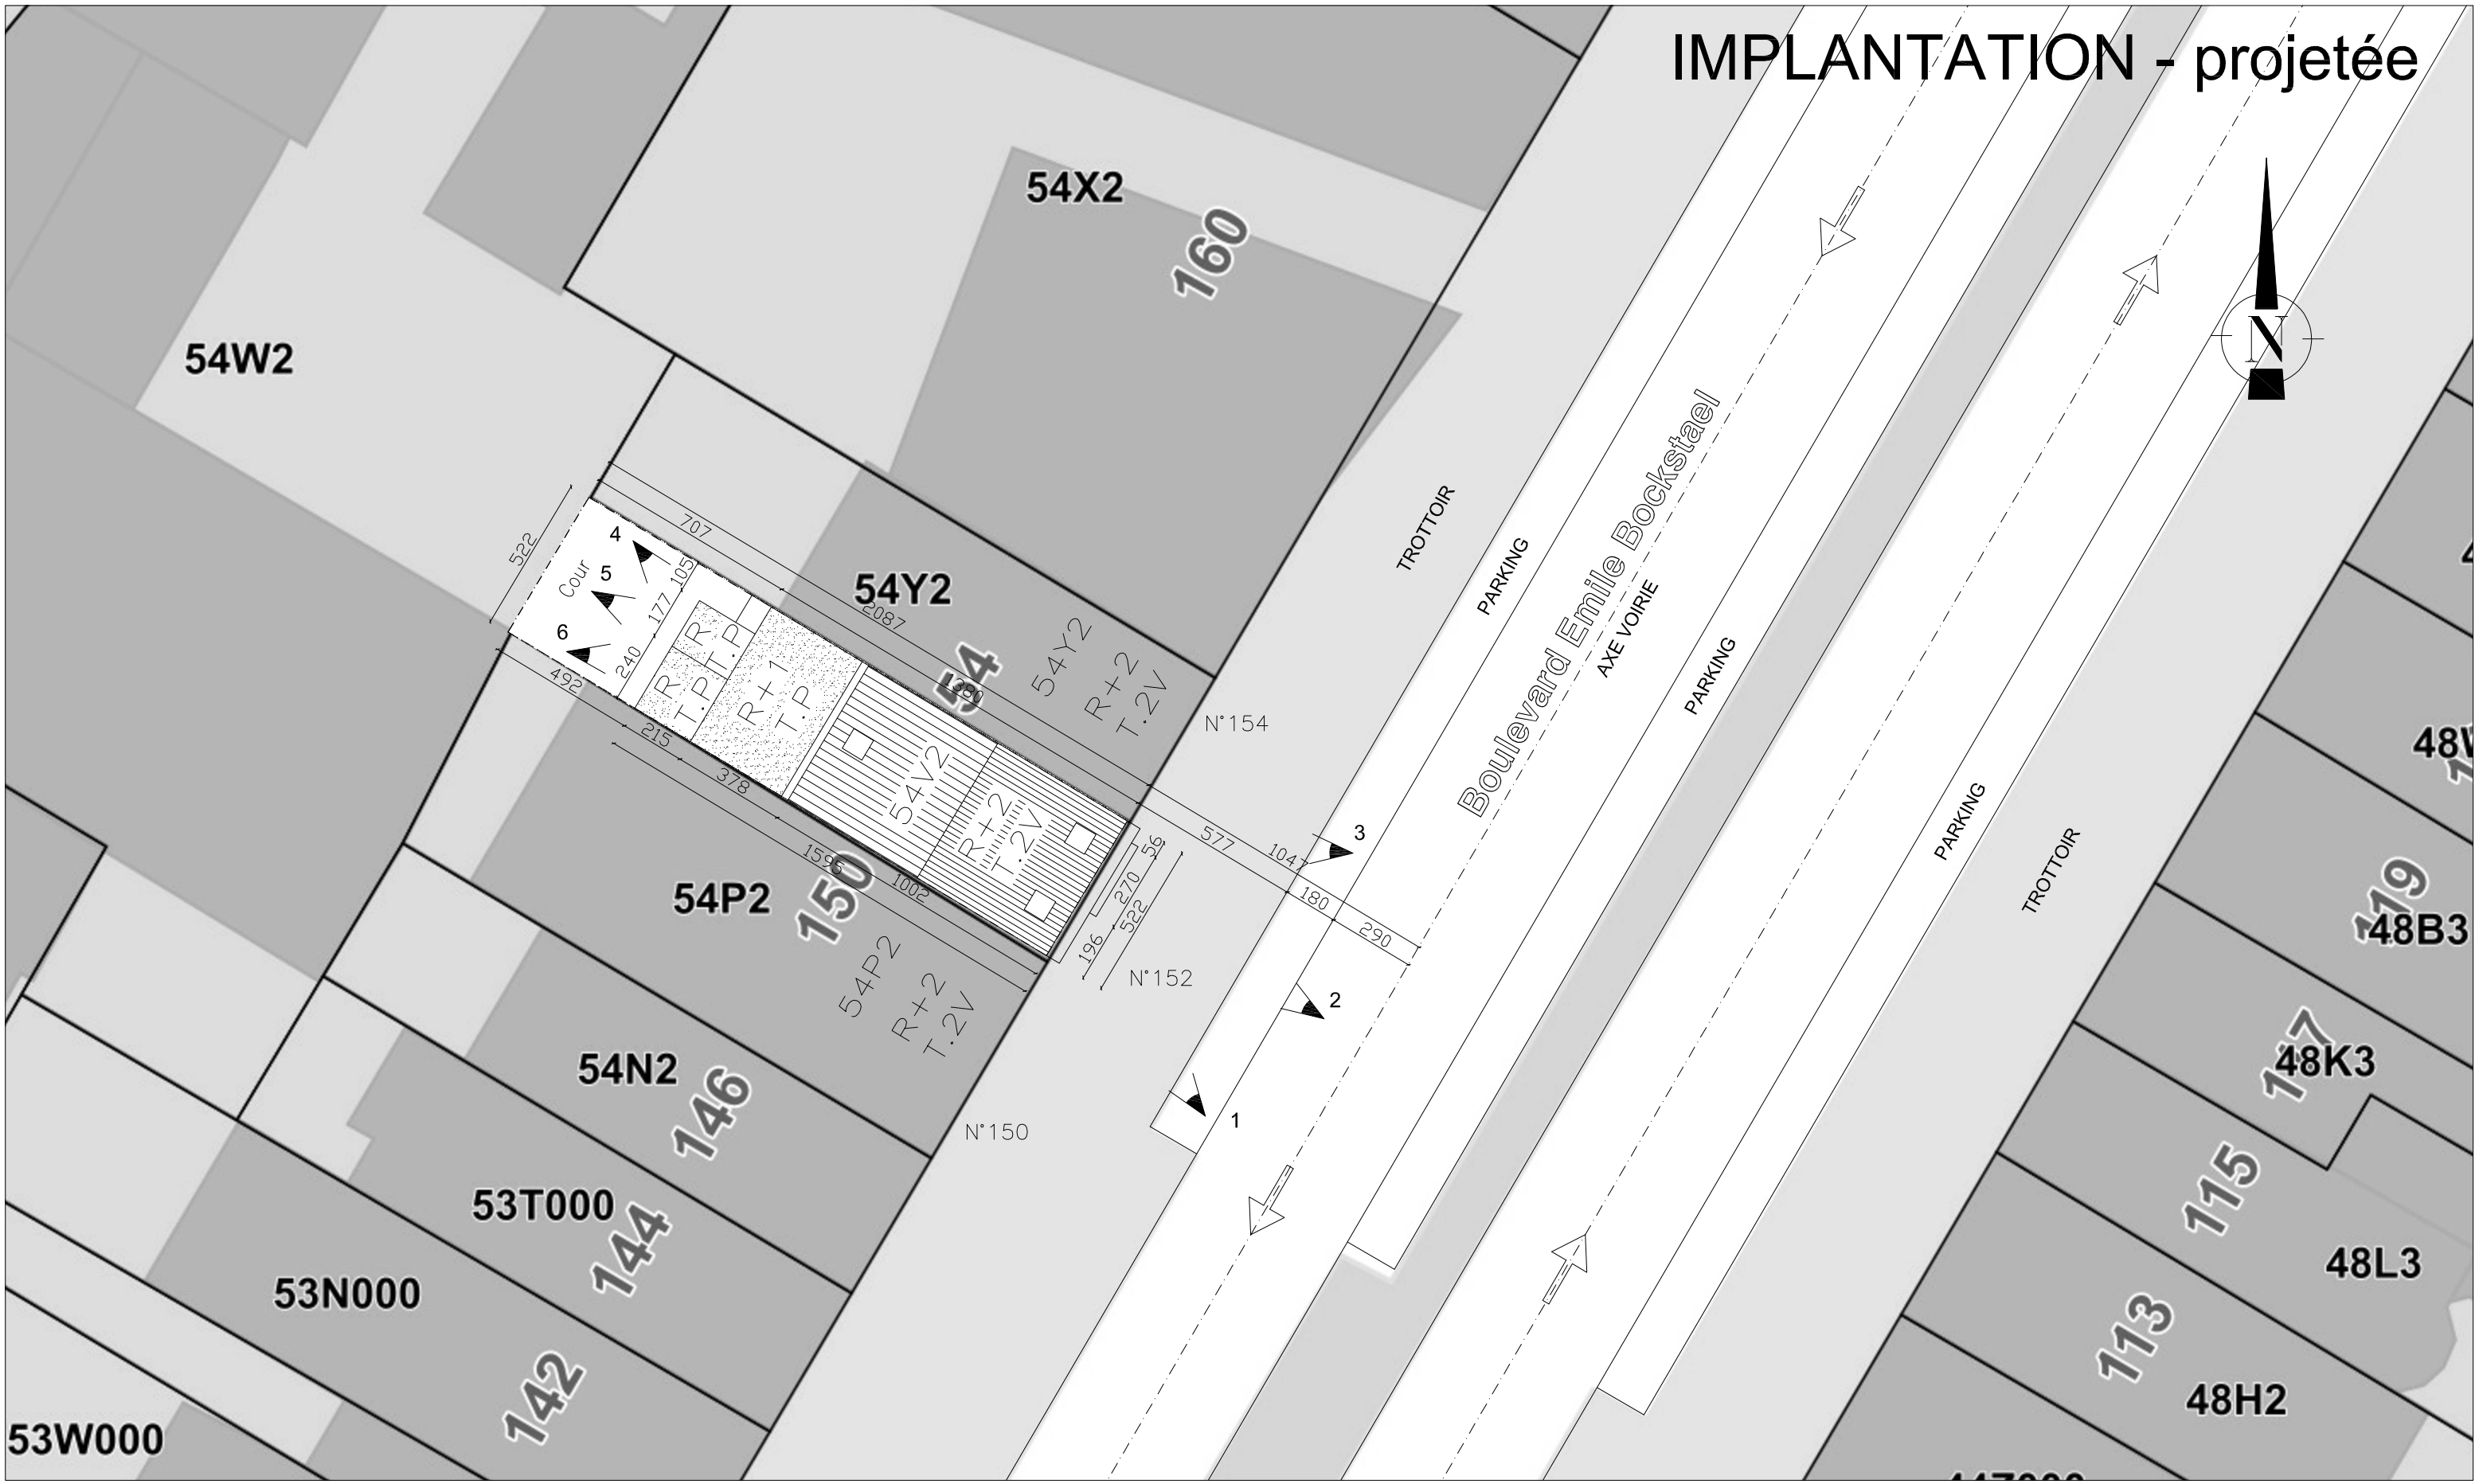


| | | | | |
|---|---|---|---|---|
| REALISATION | PLAN n° : 4"/4 | Maître de l'Ouvrage :<br><br>Situation du bien :<br>Boulevard Emile Bockstael 152 - 1020 Bruxelles | FMB Architecture | FMB Architecture SRL<br>Fatih M. Bayraktar<br>Hoornzeelstraat 5<br>3080 Tervuren<br>info@fmbarchitecture.com |
| Ech.: 1/200 | Date : 03-07-2026 | | | |