
IMPLANTATION - Existante

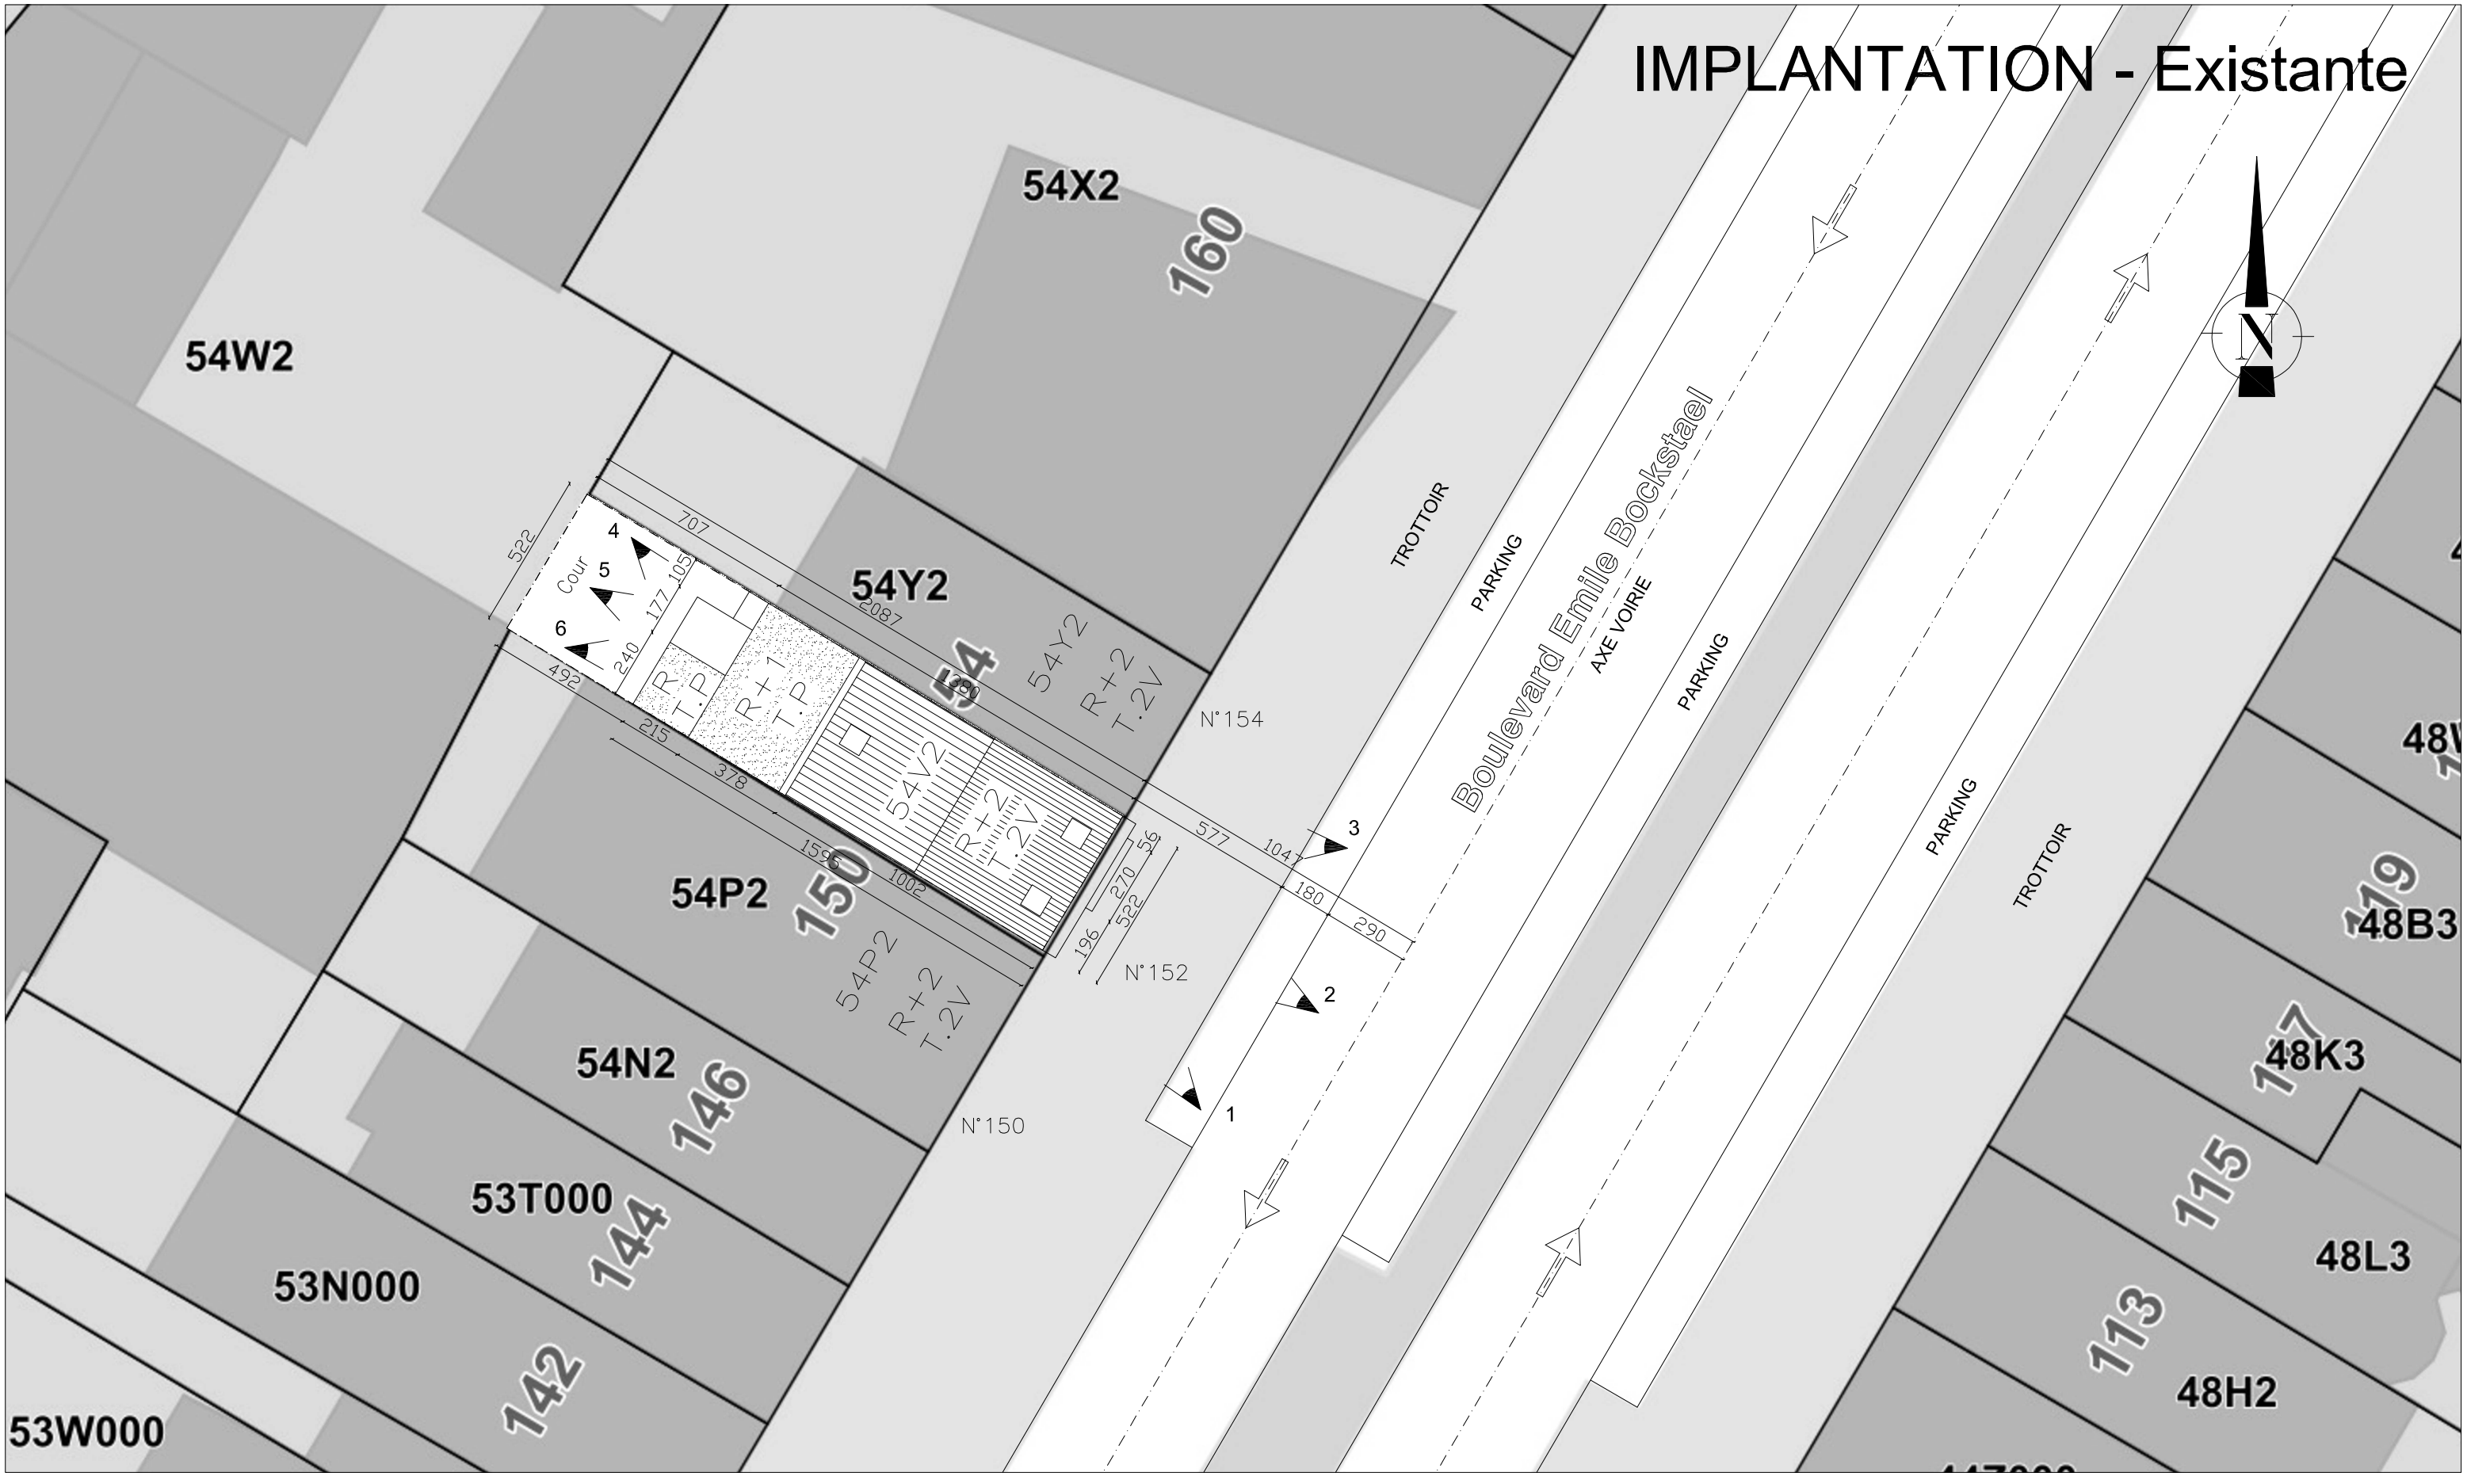

REALISATION	PLAN n° : 4'/4	Maître de l'Ouvrage :	FMB Architecture	FMB Architecture SRL Fatih M. Bayraktar Hoornzeelstraat 5 3080 Tervuren info@fmbarchitecture.com
Ech.: 1/200	Date : 03-07-2026	Situation du bien : Boulevard Emile Bockstael 152 - 1020 Bruxelles		