

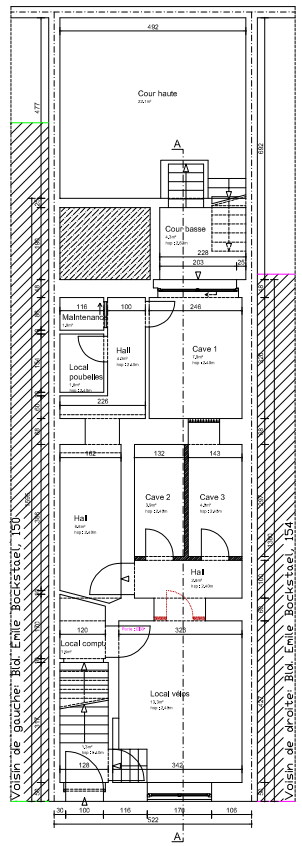



SOUS-SOL - Projeté

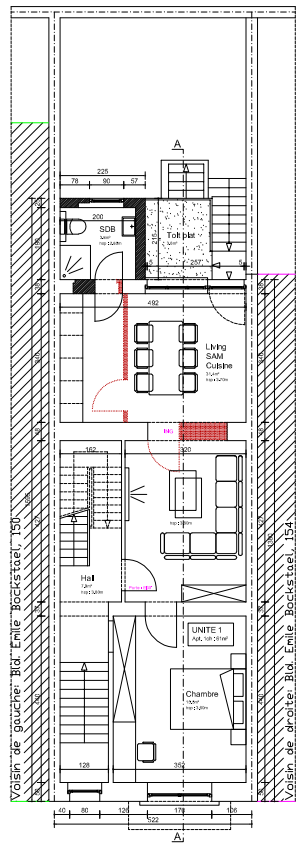


REZ-DE-CHAUSSEE - Projeté

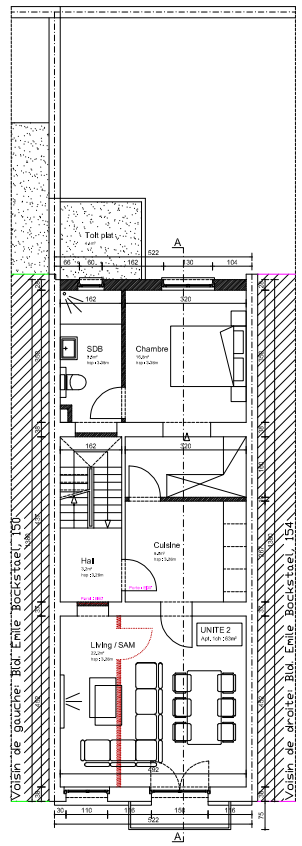


ETAGE 1 - Projeté

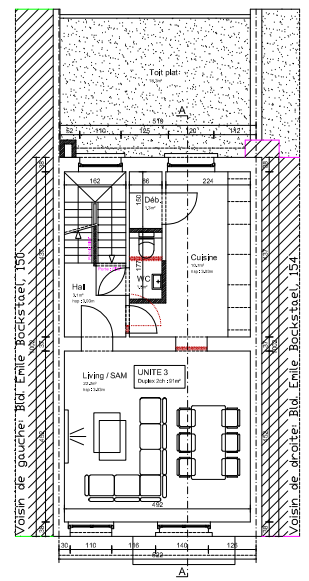


ETAGE 2 - Projeté

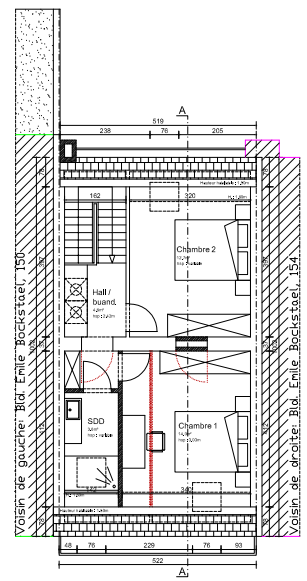


COMBLES - Projeté

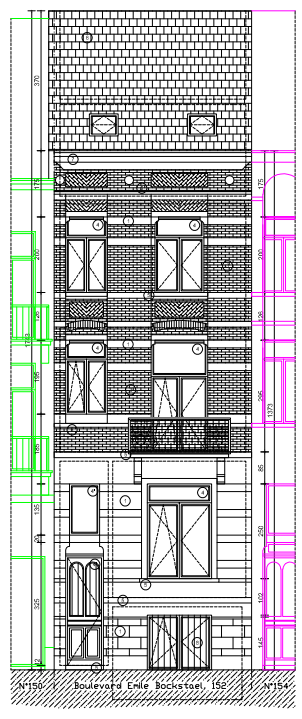

FACADE AVANT - Projetée

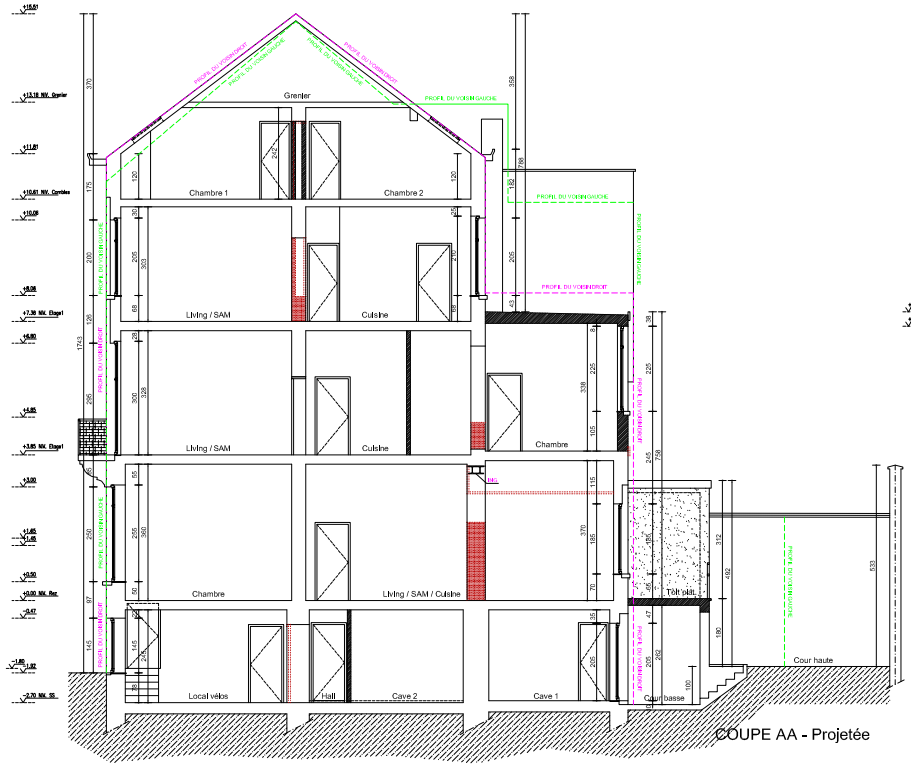

COUPE AA - Projetée

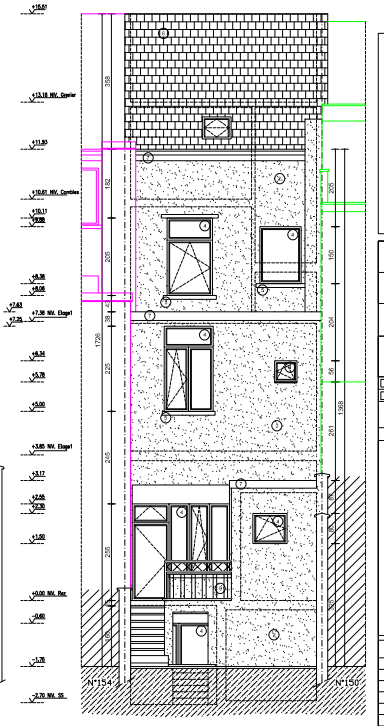

FACADE ARRIERE - Projetée

Légende des hachures

- Maçonnerie Projetée
- Maçonnerie nouvelle
- A démolir
- Terre
- Béton plein
- Toiture à versants
- Isolation thermique
- Bois
- Béton
- Dalle marbrière
- Gravier

Légende des matériaux

1. Clinkerage Wienerberger de ton bleu
2. Clinkerage de ton beige
3. Bloque de parement de ton beige clair
4. Châssis en PVC de ton blanc
5. Châssis en bois de ton blanc
6. Revêtement / couvre-mur / seuil en pierre bleue
7. Tuile ondulée de ton rouge-brun
8. Corniche en bois de ton blanc
9. Garde-corps métallique d'origine
10. Garde-corps en bois

Région/Province	Arrondissement/Commune
BRUXELLES-CAPITALE	VILLE DE BRUXELLES
Adresse du chantier	**Référence cadastrale**
Boulevard Emile Bockstael 152 1020 Bruxelles	15ème DIV - Section B - N° 5#V2

Objet:
Réaménagement d'un immeuble en trois unités de logement, Régularisation des annexes arrière au rez-de-chaussée et à l'étage 1.

MAITRE DE L'OUVRAGE:

☐ IMPLANTATION échelle 1/200	☐ PROFIL TERRAIN échelle 1/200	☒ FACADES échelle 1/50	☒ COUPES échelle 1/50
☐ PLAN DE SITUATION	☒ SOUS-SOL échelle 1/50	☒ REZ échelle 1/50	☒ ETAGES échelle 1/50

Références informatiques:	N° de plan	Dossier n°
25-117 Emile Bockstael	3/4	

Architecte inscrit au tableau de l'ordre des Architectes de la province du Brabant – reproduction interdite –

FMB Architecture SRL Fatih M. Bayraktar Administrateur / Architecte Hoornzeelstraat 5 3080 TERVUREN Tél.: 0[illegible] E-mail: [illegible]	SITUATION PROJETEE	DATE 03-07-2026
	Administration	
	Architecte	Demandeur

DATE	MODIFICATIONS
01 03-07-2026	Dépôt du permis d'urbanisme

REMARQUES GENERALES

SYNTHESE	PLAN n° : 3/3	Maître de l'Ouvrage :	FMB Architecture SRL Fatih M. Bayraktar Hoornzeelstraat 5 3080 Tervuren info@fmbarchitecture.com
Ech.: 1/200	Date : 03-07-2026	Situation du bien : Boulevard Emile Bockstael 152 - 1020 Bruxelles	FMB Architecture