

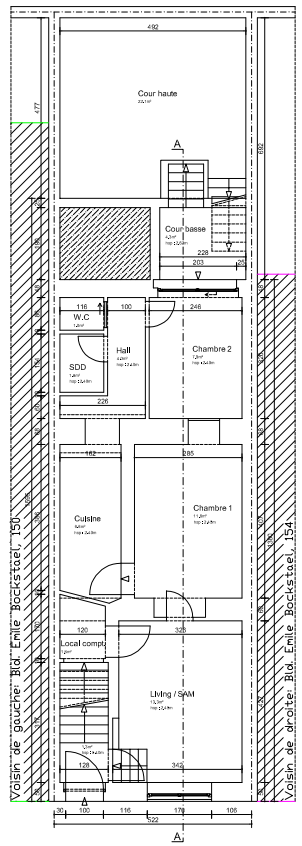



SOUS-SOL - Existant

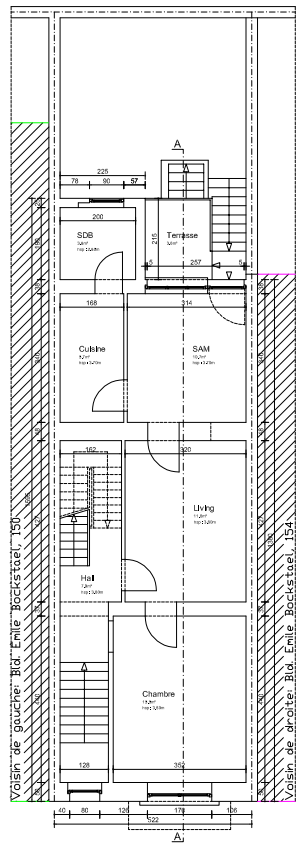


REZ-DE-CHAUSSEE - Existant

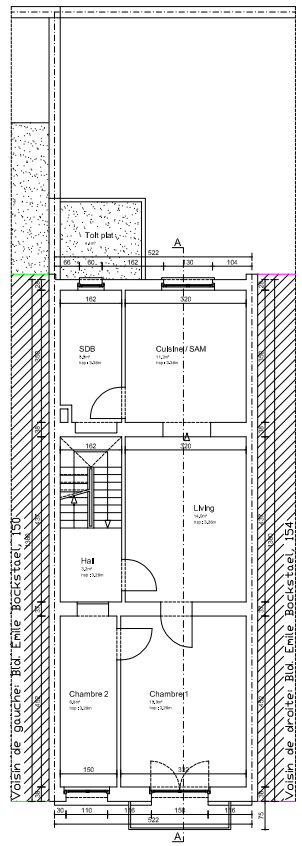


ETAGE 1 - Existant

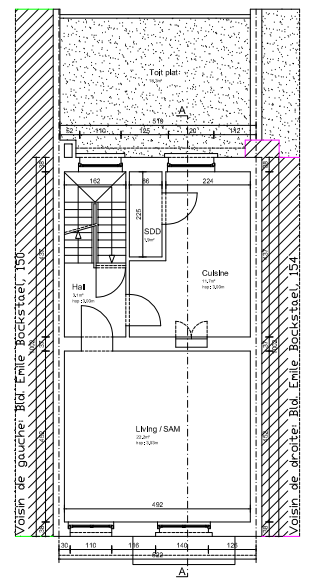


ETAGE 2 - Existant

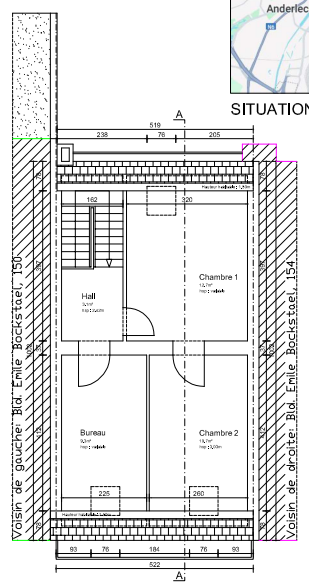


COMBLES - Existant

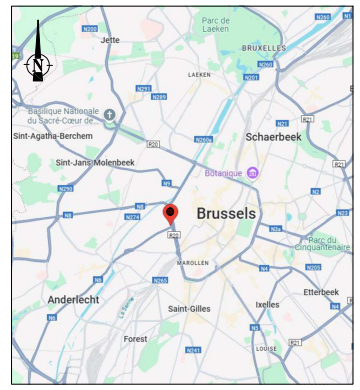


SITUATION

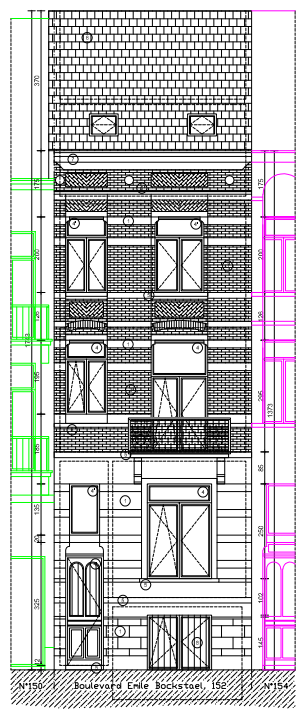

FACADE AVANT - Existante

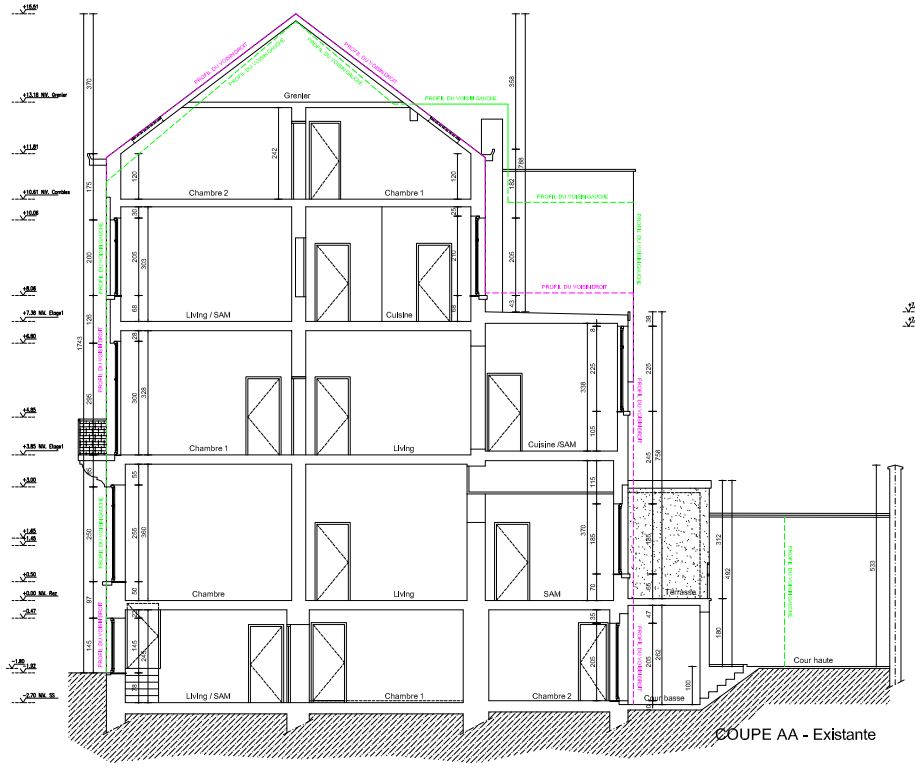

COUPE AA - Existante

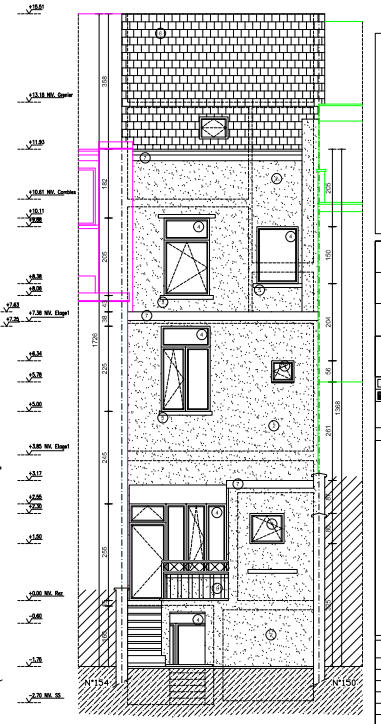

FACADE ARRIERE - Existante

Légende des hachures

- Maçonnerie extérieure
- Maçonnerie mitoyenne
- A remplir
- Terre
- Béton plein
- Toiture à versants
- Isolation thermique
- Bois
- Béton
- Dalle marbrière
- Gravier

Légende des matériaux

1. Climatisation Mitsubishime de ton bleu
2. Climatisation de ton beige
3. Enduit de parement de ton beige clair
4. Châssis en PVC de ton blanc
5. Châssis en bois de ton blanc
6. Revêtement / couvre mur / seuil en pierre bleue
7. Tuile ondulée de ton rouge brun
8. Corniche en bois de ton blanc
9. Garde-corps métallique d'origine
10. Garde-corps en bois

Région/Province: BRUXELLES-CAPITALE	Arrondissement/Commune: VILLE DE BRUXELLES
Adresse du chantier: Boulevard Emile Bockstael 152, 1020 Bruxelles	Référence cadastrale: 15ème DIV - Section B - N° 56V2
Objet: Réaménagement d'un immeuble en trois unités de logement	
MAITRE DE L'OUVRAGE:	

☐ IMPLANTATION échelle 1/200 ☐ PROFIL TERRAIN échelle 1/200 ☐ FACADES échelle 1/50 ☐ COUPES échelle 1/50
☐ PLAN DE SITUATION ☐ SOUS-SOL échelle 1/50 ☐ REZ échelle 1/50 ☐ ETAGES échelle 1/50

Références informatiques: 25-117 Emile Bockstael | N° de plan: 2/4 | Dossier n°:

Architecte inscrit au tableau de l'ordre des Architectes de la province du Brabant – reproduction interdite –

FMB Architecture SRL Fatih M. Bayraktar Administrateur / Architecte Hoornzeelstraat 5 3080 TERVUREN Tél.: 0[illegible] E-mail: [illegible]	SITUATION EXISTANTE	DATE: 03-07-2026
	Administration	
	Architecte	Demandeur

DATE	MODIFICATIONS
01 03-07-2026	Dépôt du permis d'urbanisme

REMARQUES GENERALES

SYNTHESE	PLAN n° : 2/3	Maître de l'Ouvrage :	FMB Architecture SRL Fatih M. Bayraktar Hoornzeelstraat 5 3080 Tervuren info@fmbarchitecture.com
Ech.: 1/200	Date : 03-07-2026	Situation du bien : Boulevard Emile Bockstael 152 - 1020 Bruxelles	FMB Architecture