COUPE AA - 1/50

COUPE BB - 1/50

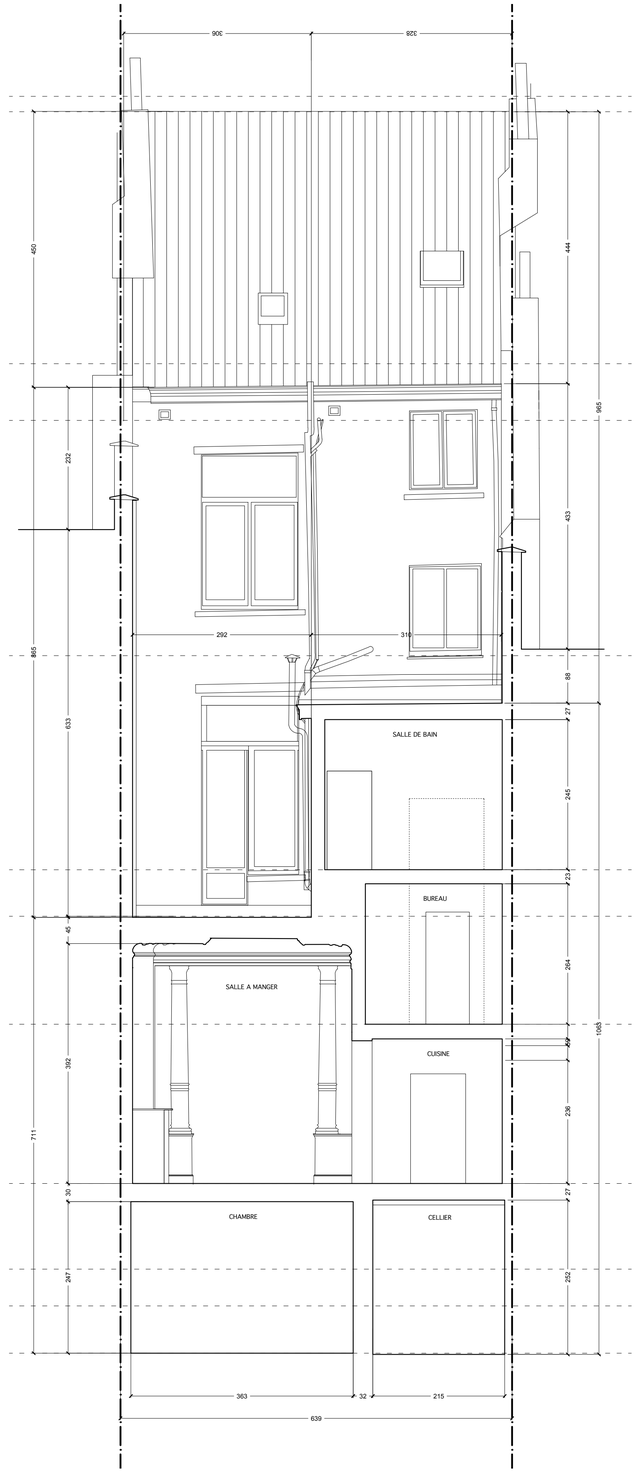

H Y

L É

COUPES

SITUATION EXISTANTE

ARCHITECTE :
hylé
Rue des Etangs Noirs, 118
1080 Molenbeek-St-Jean
contact@hyle.be

MAITRE D'OUVRAGE :

DEMANDE DE PERMIS D'URBANISME

Rénovation d'un immeuble d'habitation

PLANS MODIFS. : Suite à la réception de l'avis de dossier incomplet du 08/09/2025

ADRESSE :
Boulevard Général Jacques, 11
1050 Ixelles

Phase : PU
Echelle : 1/50
Format : A1

Date : 24/09/2025