Situation projetée - plan 1.50

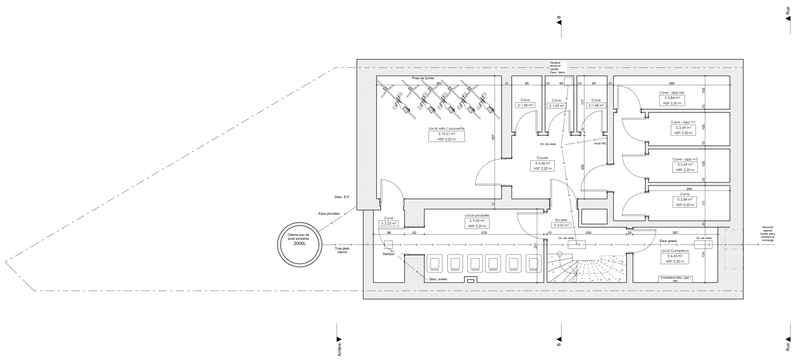

PLAN SOUS-SOL

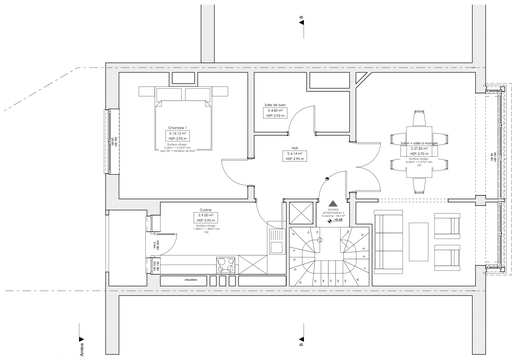

PLAN 2ème ETAGE

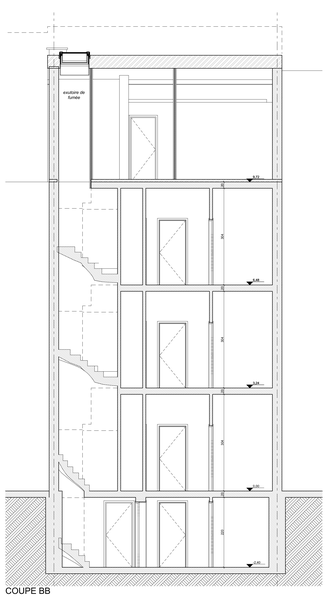

COUPE BB

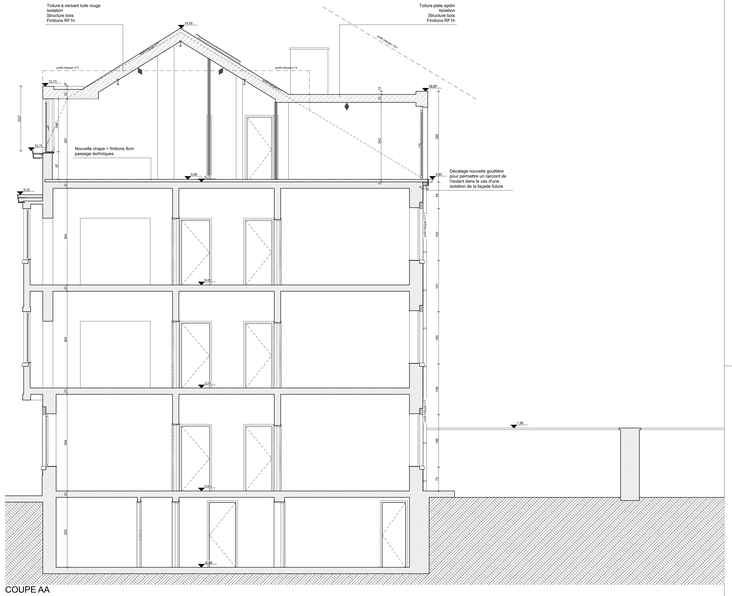

COUPE AA

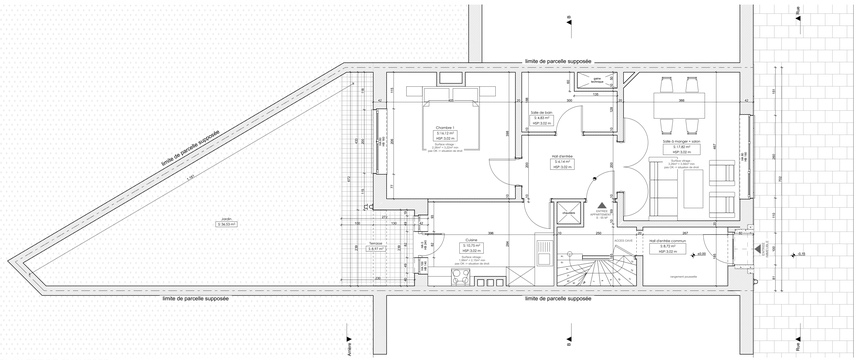

PLAN REZ-DE-CHAUSSEE

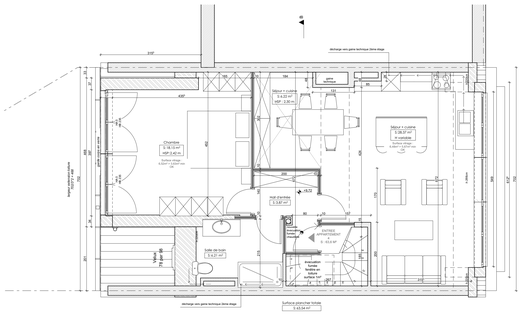

PLAN DES COMBLES

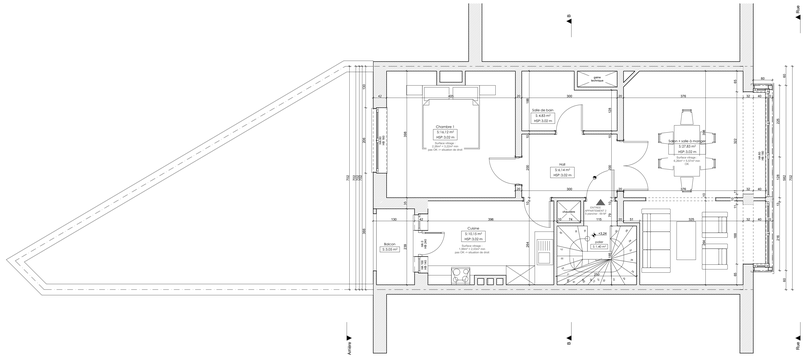

PLAN 1er ETAGE

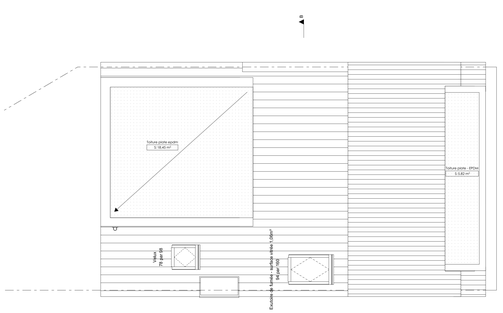

PLAN DE TOITURE

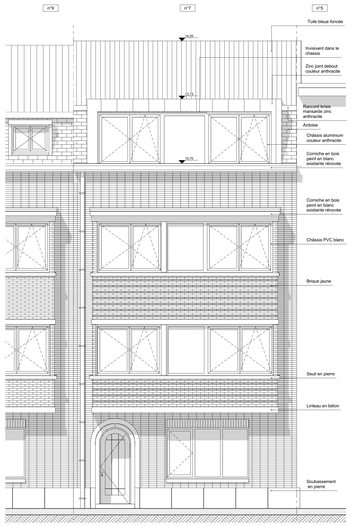

ELEVATION A RUE

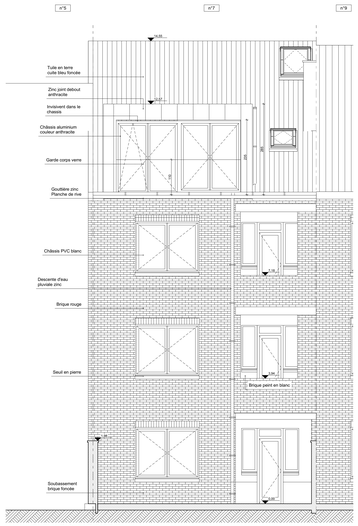

ELEVATION ARRIERE

LEGENDE MATERIAUX

- ANCIENS MURS
- DEMOLITIONS
- BETON ARME
- NOUVELLES MACONNERIES
- NOUVELLES CLOISONS EN PLAQUES EI60
- CLOISONS EN PLAQUES NON RF
- ISOLATION RIGIDE
- ISOLATION SOUPLE
- REI 60
- ISSUE DE SECOURS

- PORTE EI30
- PORTE EI60
- PORTE SOUCHE A LA VERMEYEN

Toutes les structures sont à vérifier par l'ingénieur stabilité suite aux essais de sol à réaliser

Date	IND	Modifications

A B C D E F G H I J K L M N O P Q R S T U V W X Y Z -

Projet

Création d'un logement 1 chambre en toiture et régularisation des châssis de l'immeuble
Rue Beeckman de Crayloo 5 Anderlecht 1070,

Maître de l'ouvrage

...

Architectes

ASYMMETRIC ARCHITECTES ASSOCIES SRL
TVA 0866.829.909 représenté par Arthur GODEFROID
39 Place Louis Morichar 1060 Saint-Gilles
GSM : 0496 74 78 06 email : info@architectecc.be

Géomètre

Géomètre

Stabilité

Techniques spéciales

Intitulé

Situation projetée - plan 1.50

Numéro : 2.01
Date : 08-09-25
Echelle : 1:50
Etudié : AG Collaborateur :

Dossier : 24_028 BEECKMAN DE CRAYLOO 5

ESQ | AVP | PUR | SOU | EXE | ... | ... | ASB

Note

Ce plan est la propriété de l'Architecte et ne peut être utilisé que dans le cadre du présent dossier. Toute forme de reproduction ou de communication à des tiers est interdite sans autorisation écrite à recevoir de la part de l'Architecte. Ce document (original ou copie) doit lui être restitué sur simple demande. Les cotes sont à contrôler également pour la technique concernée.
NON VALIDE POUR EXECUTION