


Plan de situation existant

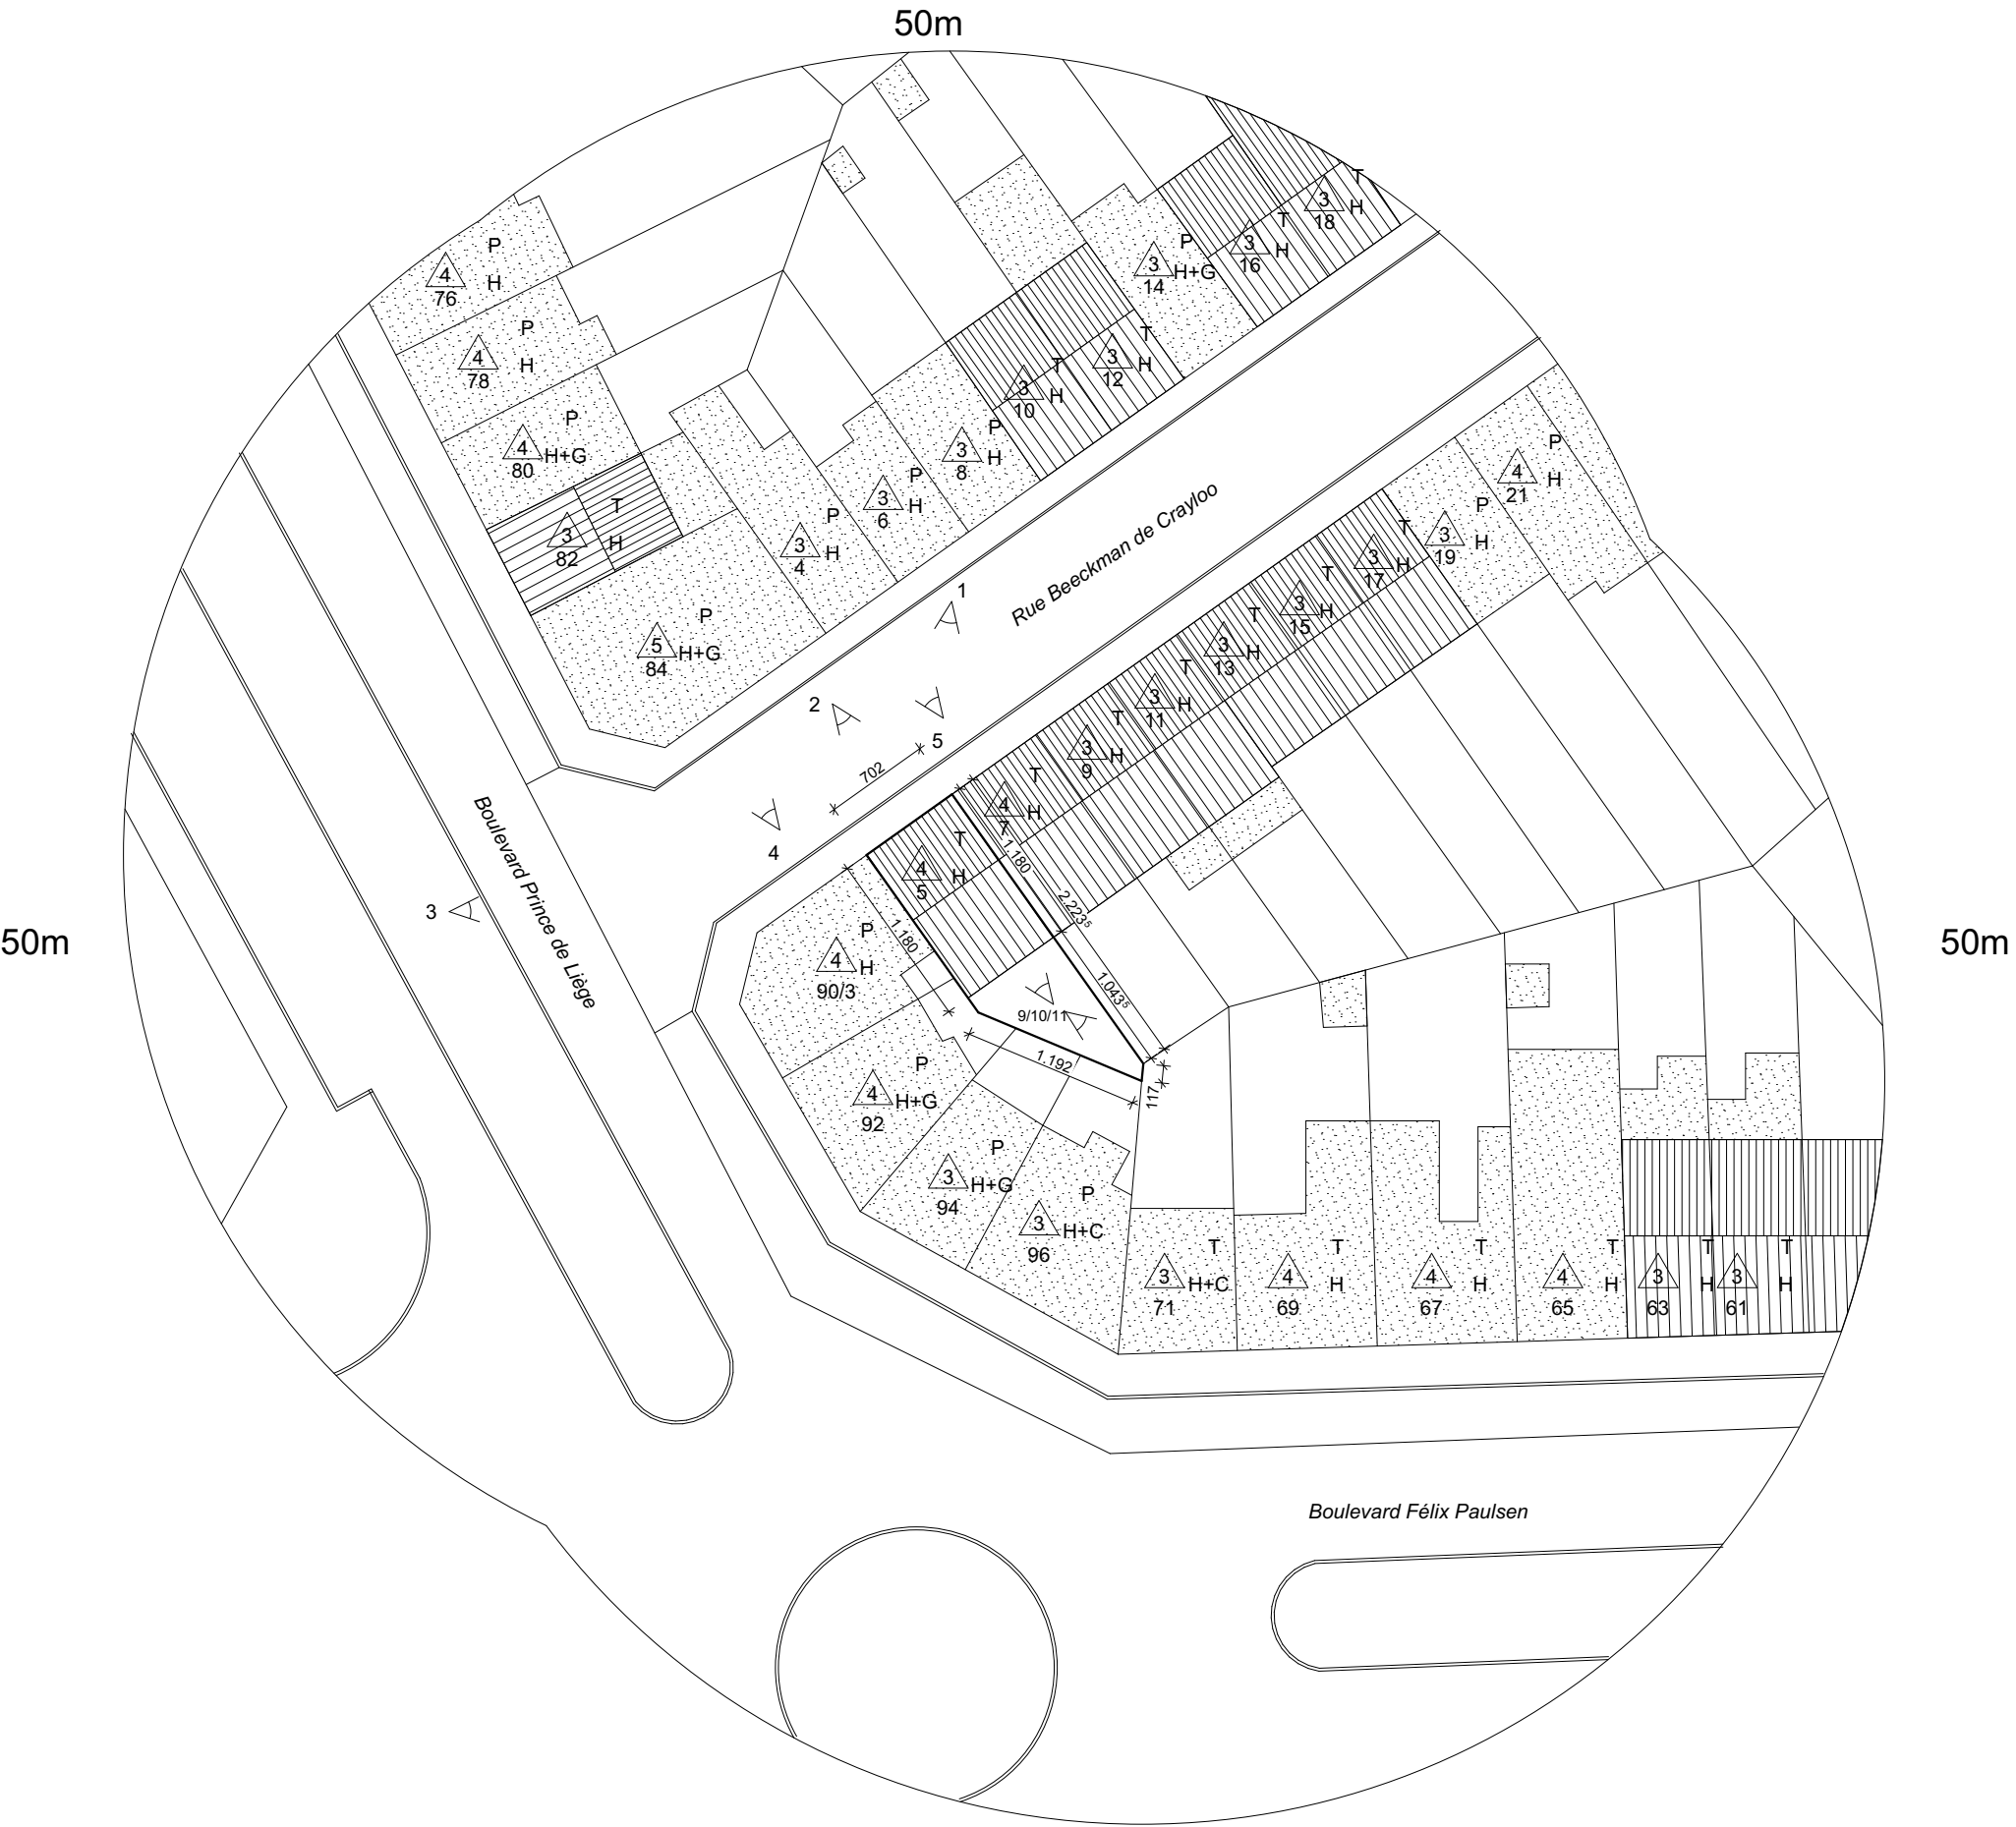

T - Toiture à versants
P - Toiture plate

V - Espace Vert
H - Habitation
C - Commerce
E - Equipement
EC - Ecole
B - Bureau
G - Garage
A - Atelier
M - Médecin
HO - Horeca

Nombre d'étages

X

Baie/ouverture en façade

X< Photo X

