


Plan de situation projetée

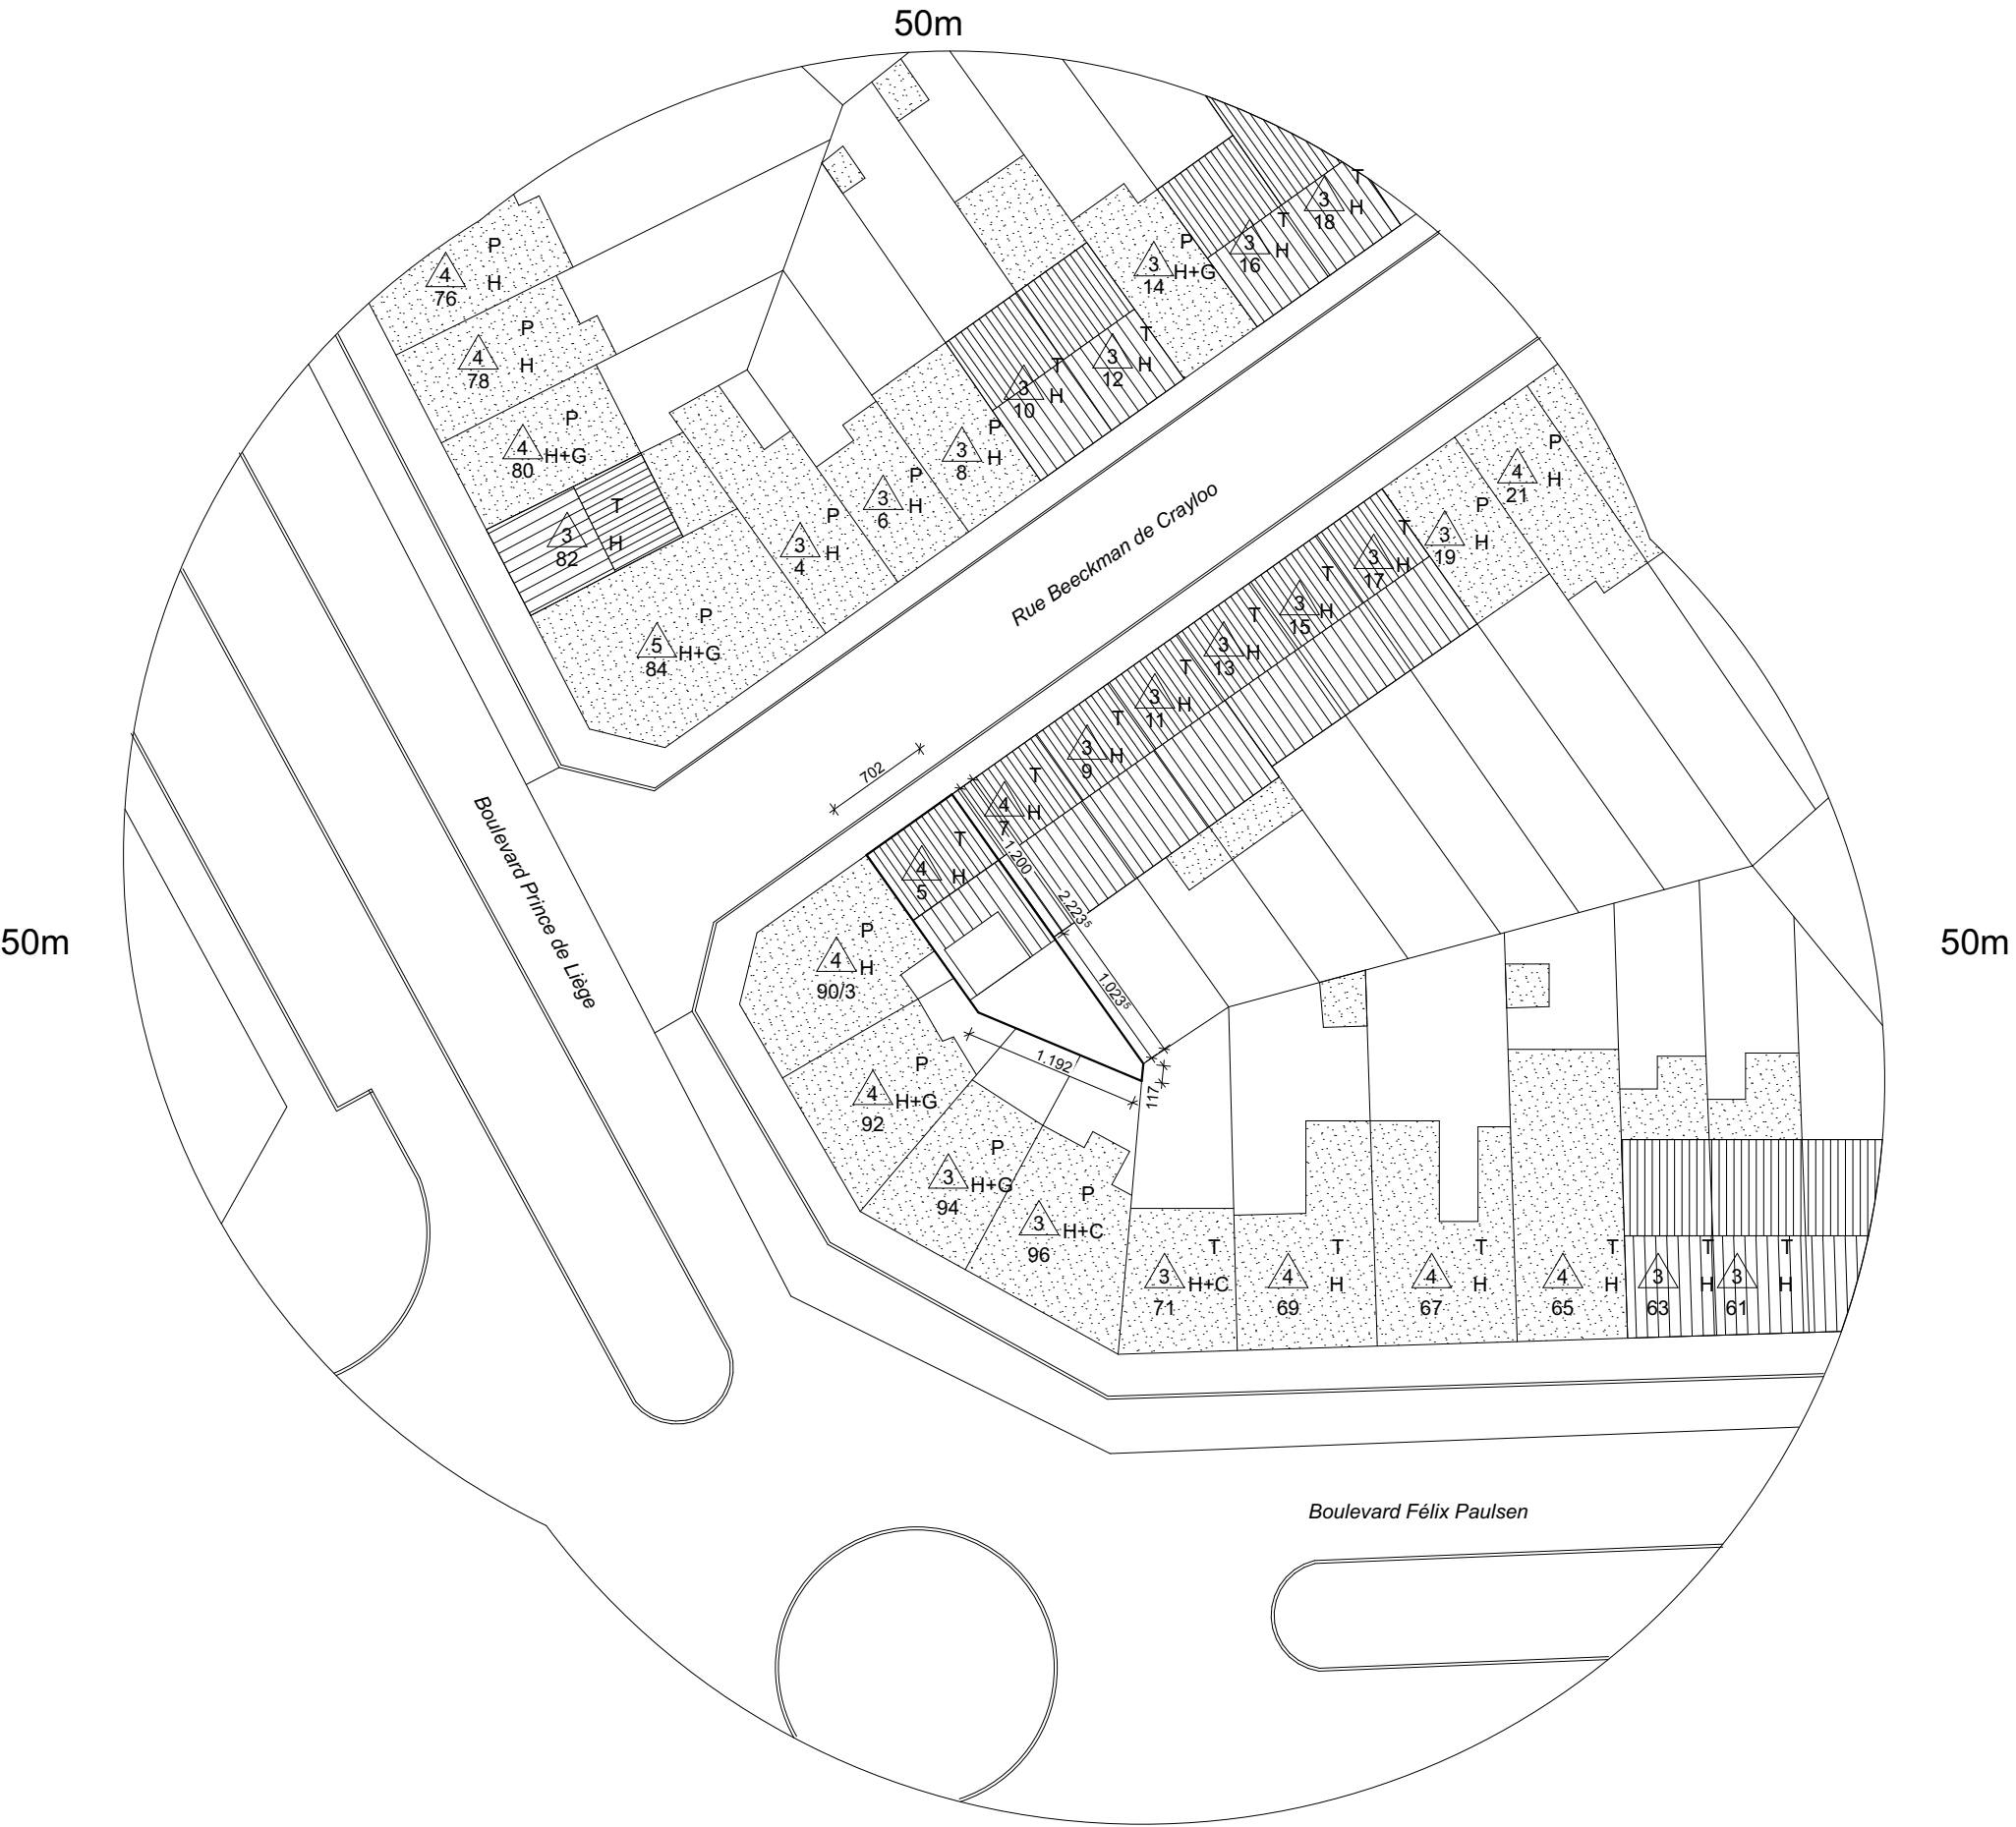

T - Toiture à versants  
P - Toiture plate

V - Espace Vert  
H - Habitation  
C - Commerce  
E - Equipement  
EC - Ecole  
B - Bureau  
G - Garage  
A - Atelier  
M - Médecin  
HO - Horeca


Nombre d'étages

X

Baie/ouverture en façade

X<

Photo X

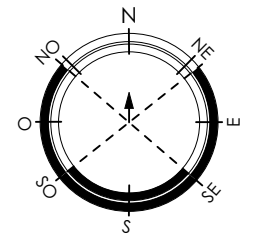

<div>Note</div> <div>Ce plan est la propriété de l'Architecte et ne peut être utilisé que dans le cadre du présent dossier. Toute forme de reproduction ou de communication à des tiers est interdite sans autorisation écrite à recevoir de la part de l'Architecte. Ce document (original ou copie) doit lui être restitué sur simple demande. Ce plan est valable uniquement pour la technique concernée.</div>	<div>Architectes</div> <div><div>ASYMMETRIC ARCHITECTES ASSOCIES</div><div>TVA : BE0866.829.909</div><div>39 Place Louis Morichar</div><div>1060 Saint-Gilles</div><div>0496 74 78 06</div><div>info@asymmetric-architectes.be</div></div>	<div>Maitre de l'ouvrage</div>	<div>Création d'un logement 1 chambre en toiture et régularisation des châssis de l'immeuble</div> <div>Rue Beeckman de Crayloo 5 Anderlecht 1070,</div>	<div>Plan n°1.2</div>		
			<div>Dossier24_028_BEECKMAN DE CRAYLOO 5</div>			
			<div>Date29-07-25</div>			
			<div>Echelle1:500</div>			
			<div>Plan de situation projetée</div>			
			<div>ESQ</div>	<div>AVP</div>	<div>PUR</div>	<div>SOU</div>
<div>EXE</div>	<div>...</div>	<div>...</div>	<div>ASB</div>			