


Coupe XX

Coupe YY

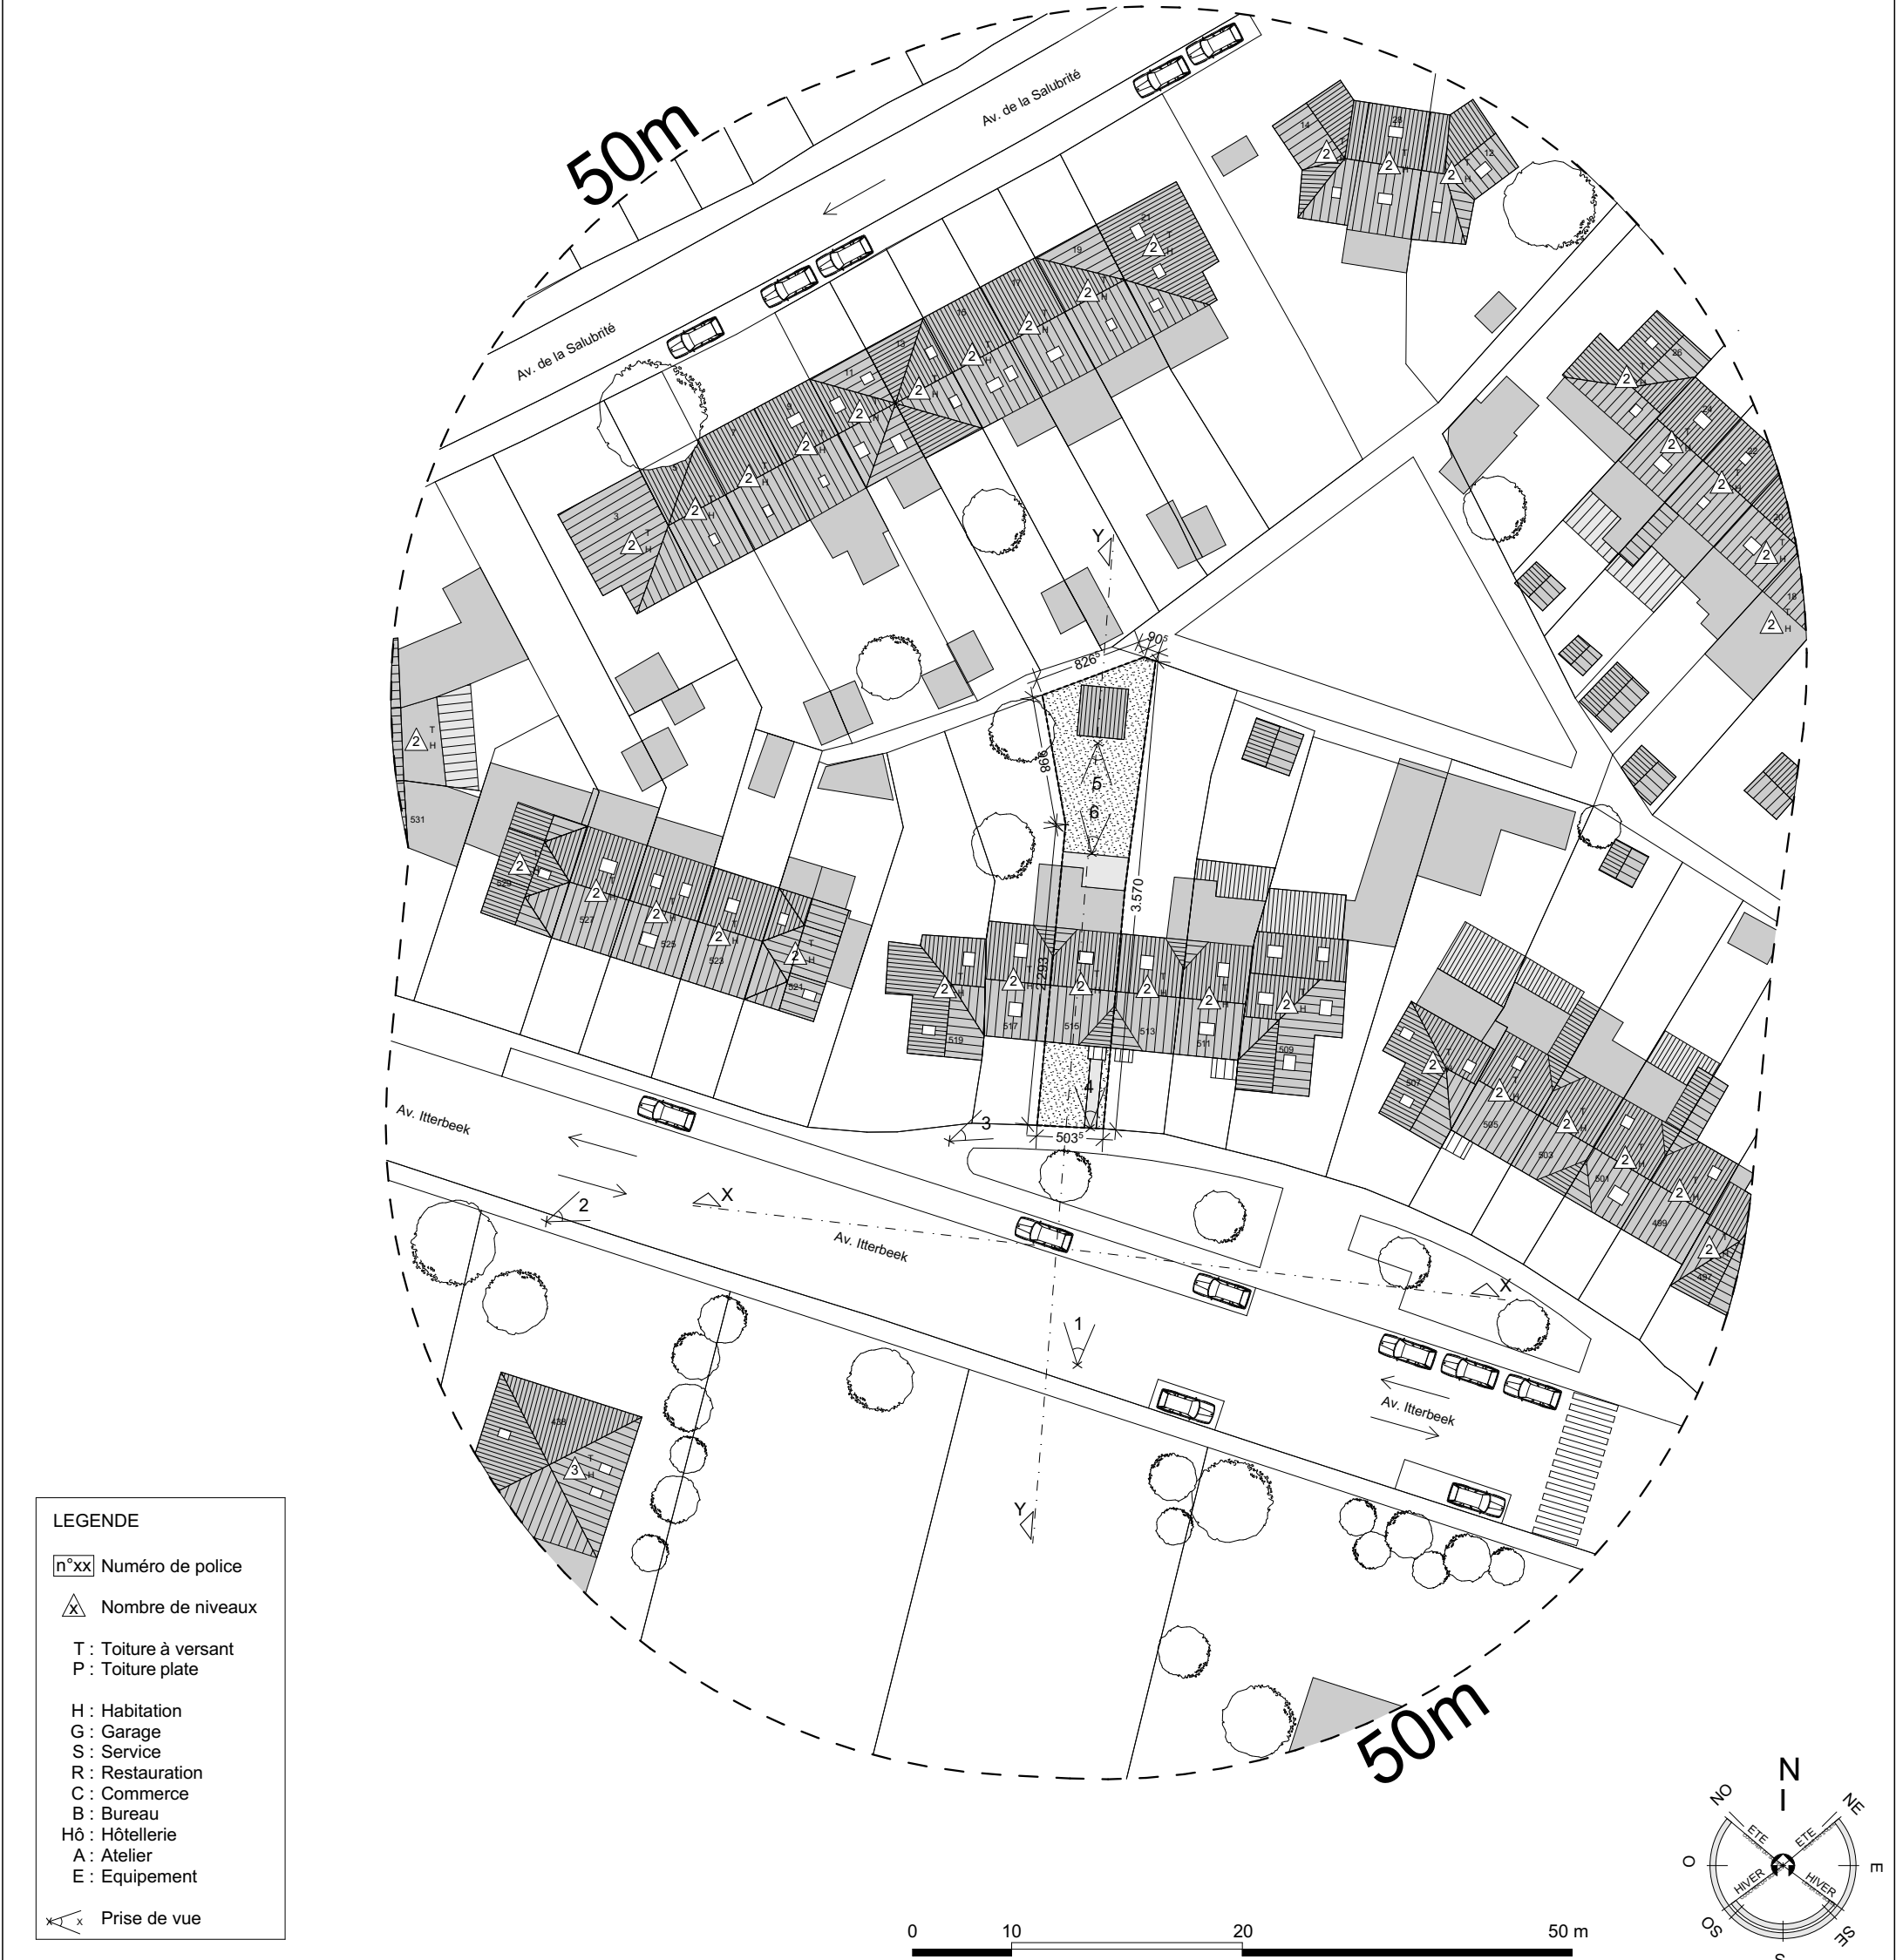

<div>Note</div> <div>Ce plan est la propriété de l'Architecte et ne peut être utilisé que dans le cadre du présent dossier. Toute forme de reproduction ou de communication à des tiers est interdite sans autorisation écrite à recevoir de la part de l'Architecte. Ce document (original ou copie) doit lui être restitué sur simple demande. Ce plan est valable uniquement pour la technique concernée.</div>	<div>Architectes</div> <div><div><div><div></div></div></div><div>ATELIER FERIAER BUNIS</div><div>ARCHITECTURE</div></div>	<div>Dimitri FERIAER</div> <div>177 Chaussée de la Hulpe b6 1170 Watermael-Boitsfort</div> <div>0486/92 12 57 dferier@afbar.be</div>	<div>Maitre de l'ouvrage</div> <div>M.et Mme BUZEA Stefan BUZEA Georgiana</div> <div>GSM: 00 32 466 38 39 19 et 00 32 465 75 51 34 E-mail : georgiana.alexandra.toader@gmail.com</div>	<div>Régularisation et modification d'une maison unifamiliale</div> <div>515 Avenue d'Itterbeek Anderlecht 1070, Belgique</div>				<div>Plan n°1.2</div>			
				<div>DossierItterbeek</div>							
				<div>Date06-01-26</div>							
				<div>Echelle1:500</div>							
				<div>ESQ</div>				<div>AVP</div>	<div>PUR</div>	<div>SOU</div>	
				<div>EXE</div>				<div>...</div>	<div>...</div>	<div>ASB</div>	

Coupe XX

Coupe YY



<div>Note</div> <div>Ce plan est la propriété de l'Architecte et ne peut être utilisé que dans le cadre du présent dossier. Toute forme de reproduction ou de communication à des tiers est interdite sans autorisation écrite à recevoir de la part de l'Architecte. Ce document (original ou copie) doit lui être restitué sur simple demande. Ce plan est valable uniquement pour la technique concernée.</div>	<div>Architectes</div> <div></div> <div>ATELIER FERIAER BUNIS</div> <div>ARCHITECTURE</div>	<div>Dimitri FERIAER</div> <div>177 Chaussée de la Hulpe b6 1170 Watermael-Boitsfort</div> <div>0486/92 12 57 dferier@afbar.be</div>	<div>Maitre de l'ouvrage</div> <div>M.et Mme BUZEA Stefan BUZEA Georgiana</div> <div>GSM: 00 32 466 38 39 19 et 00 32 465 75 51 34 E-mail : georgiana.alexandra.toader@gmail.com</div>	<div>Régularisation et modification d'une maison unifamiliale</div> <div>515 Avenue d'Itterbeek Anderlecht 1070, Belgique</div>				<div>Plan n°1.3</div>			
				<div>DossierItterbeek</div>							
				<div>Date06-01-26</div>							
				<div>Echelle1:500</div>							
				<div>ESQ</div> <div>AVP</div> <div>PUR</div> <div>SOU</div>							
				<div>EXE</div> <div>...</div> <div>...</div> <div>ASB</div>							
				<div>Plan d'implantation Projeté</div>							