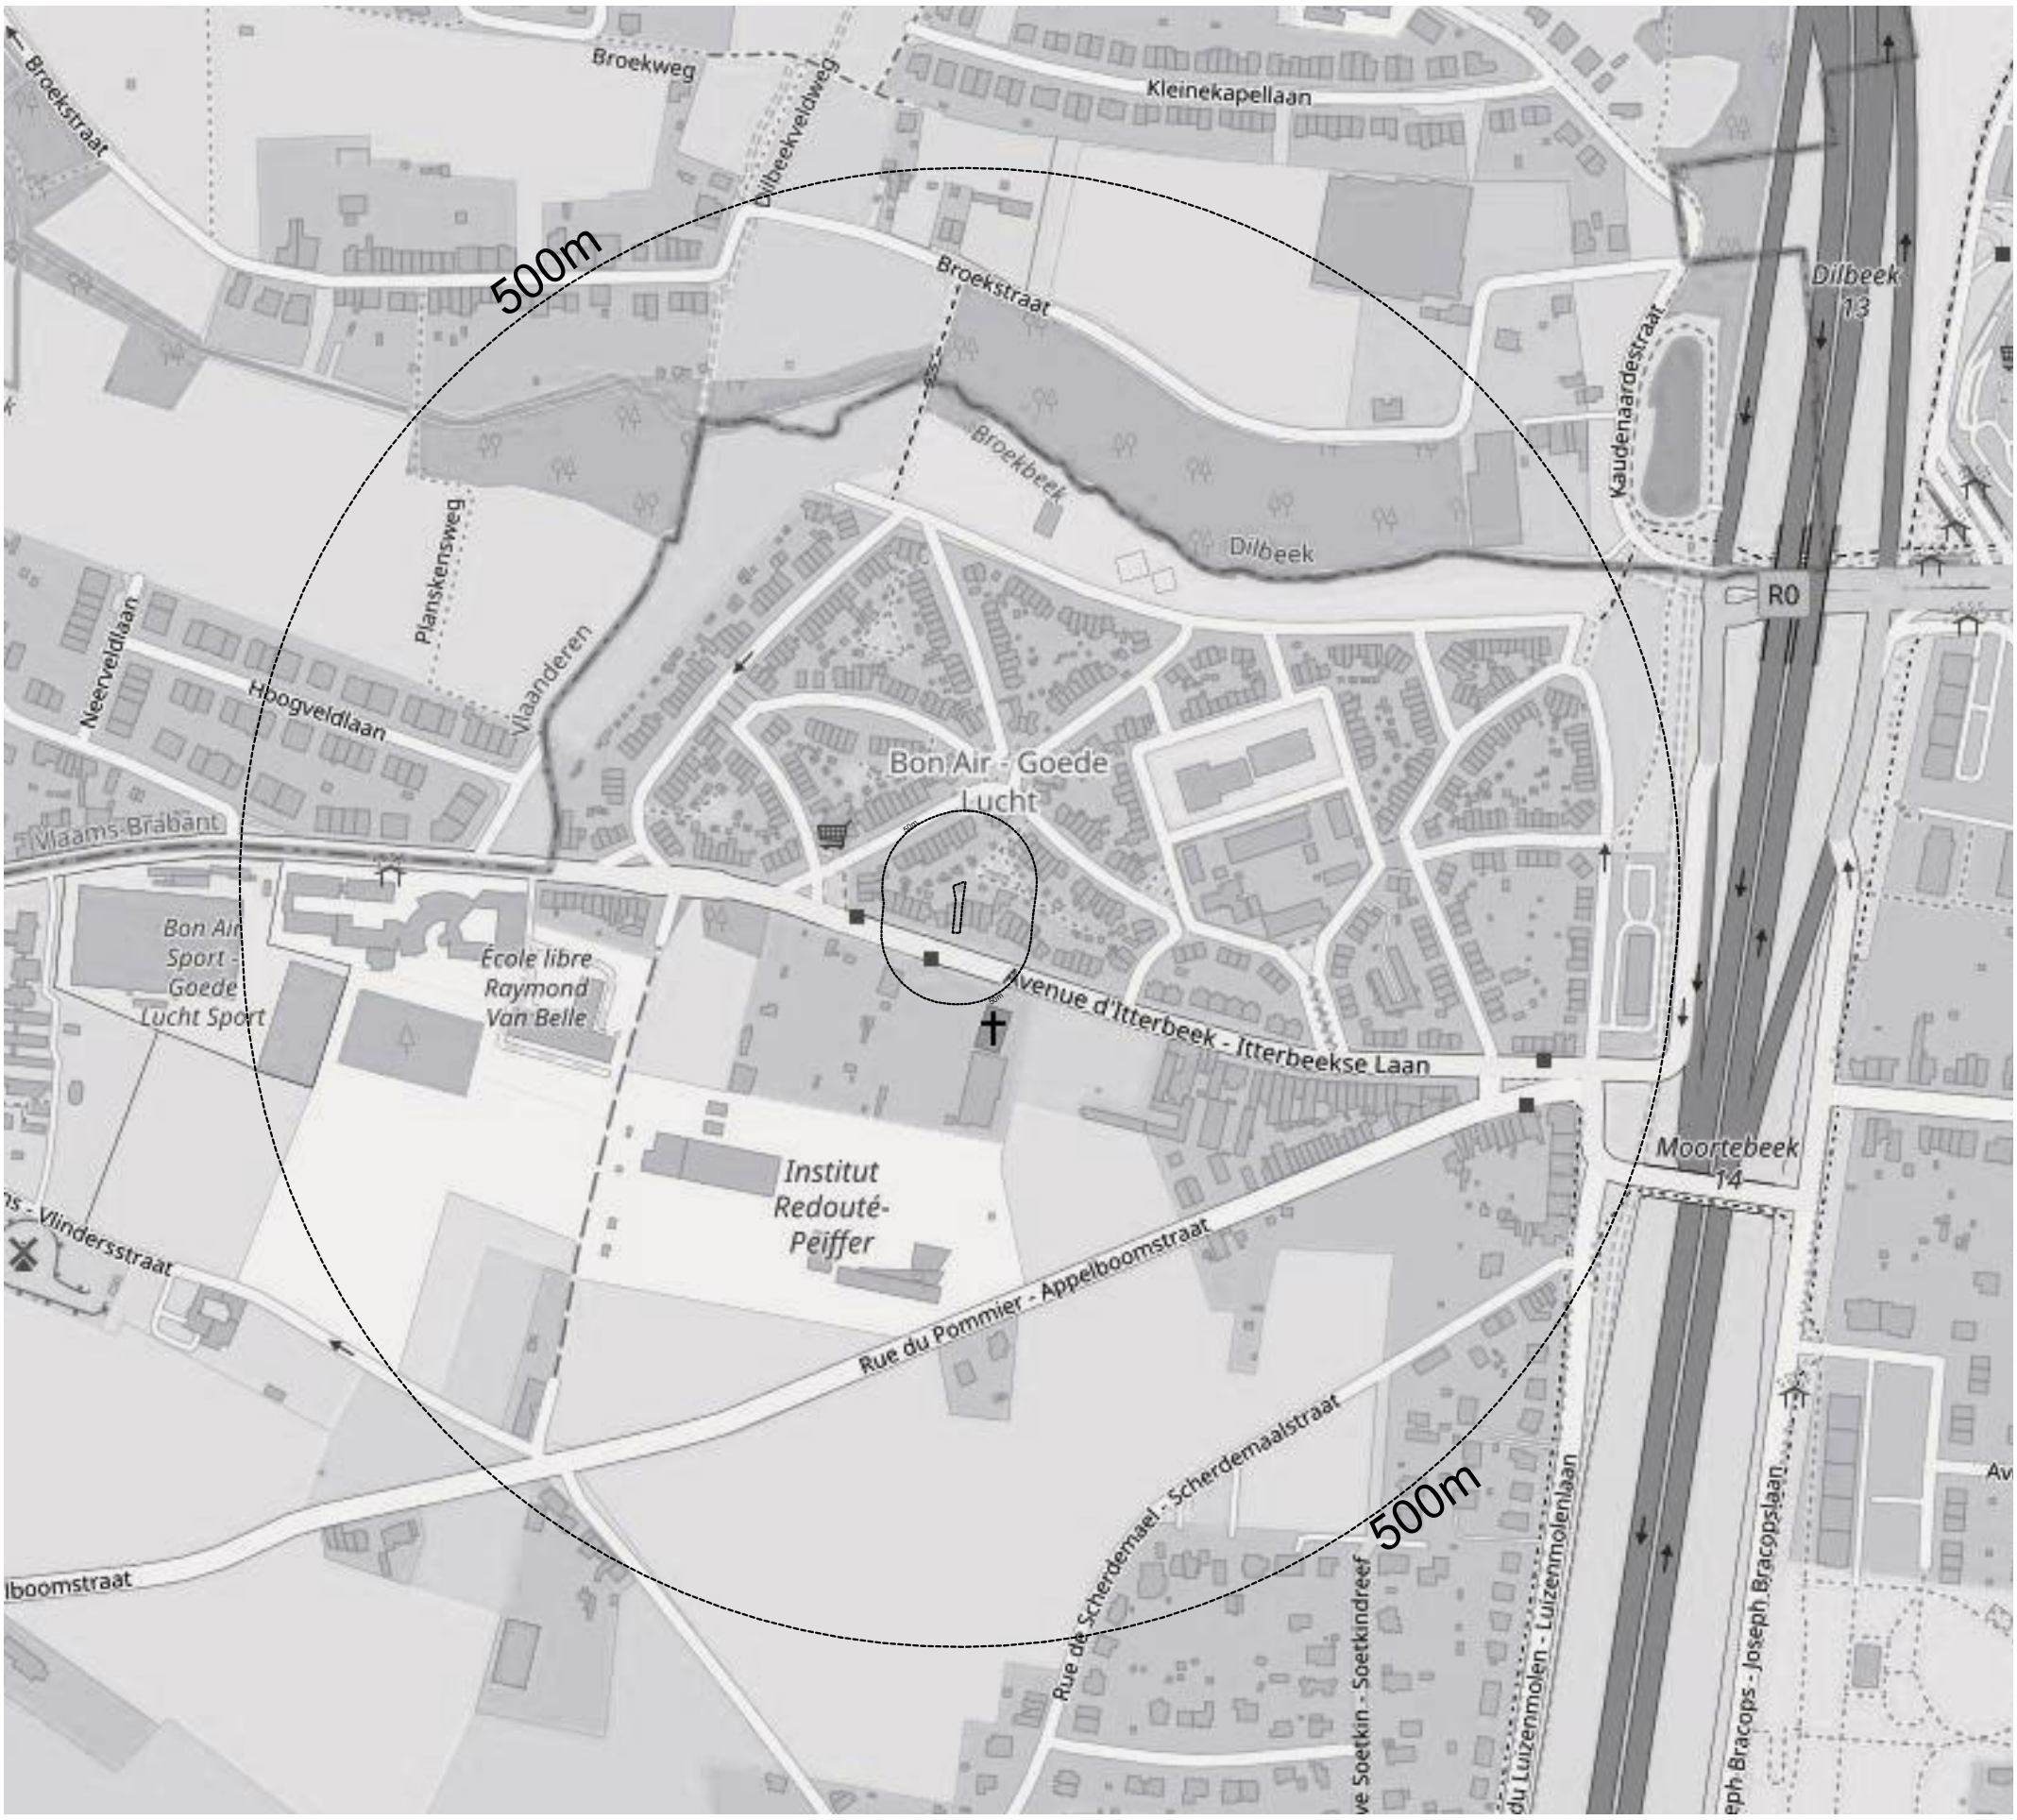

Note

Ce plan est la propriété de l'Architecte et ne peut être utilisé que dans le cadre du présent dossier. Toute forme de reproduction ou de communication à des tiers est interdite sans autorisation écrite à recevoir de la part de l'Architecte. Ce document (original ou copie) doit lui être restitué sur simple demande. Ce plan est valable uniquement pour la technique concernée.

Architectes

ATELIER FERIER BUNIS
ARCHITECTURE

Dimitri FERIER

177 Chaussée de la Hulpe b6
1170 Watermael-Boitsfort

0486/92 12 57
dferier@afbar.be

Maitre de l'ouvrage

M.et Mme BUZEA Stefan
BUZEA Georgiana

GSM: 00 32 466 38 39 19 et 00 32 465 75 51 34
E-mail :
georgiana.alexandra.toader@gmail.com

Régularisation et modification d'une maison unifamiliale
515 Avenue d'Itterbeek Anderlecht 1070, Belgique

Plan de situation

Plan n°	1.1
Dossier	Itterbeek
Date	06-01-26
Echelle	1:500

ESQ	AVP	PUR	SOU
EXE	...	...	ASB