





- ① Couverture en tuiles de terre cuite, ton rouge
- ② Corniche en PVC, ton blanc
- ③ Parement en briques, ton gris
- ④ Parement en briques, ton jaune
- ⑤ Plains-de-traverse à damier de céramique, ton brun et beige
- ⑥ Seuils et éléments en pierre bleue, couleur naturelle
- ⑦ Soubassement en pierre bleue, couleur naturelle
- ⑧ Châssis et porte en bois, ton blanc
- ⑨ Ferronnerie en fer forgé, ton noir
- ⑩ Cimentage, ton gris-ocre
- ⑪ Corniche en bois, ton blanc
- ⑫ Crépis sur isolant, ton blanc cassé
- ⑬ Châssis de porte en pvc, ton gris foncé
+ grille de ventilation de type inversé


[illegible]

Architectural elevation drawing of a building facade, showing a symmetrical design with a central entrance and two side entrances. The drawing includes numbered callouts (1 through 9) identifying specific architectural elements:

- 1: Roofline/Pediment
- 2: Side entrance pediment
- 3: Side entrance frame
- 4: Side entrance window
- 5: Side entrance grille
- 6: Central entrance pediment
- 7: Central entrance frame
- 8: Central entrance window
- 9: Central entrance grille

The drawing also includes technical annotations: "H=3,80" (Height 3.80m) and "H=3,80" (Height 3.80m) indicating the height of the building sections.

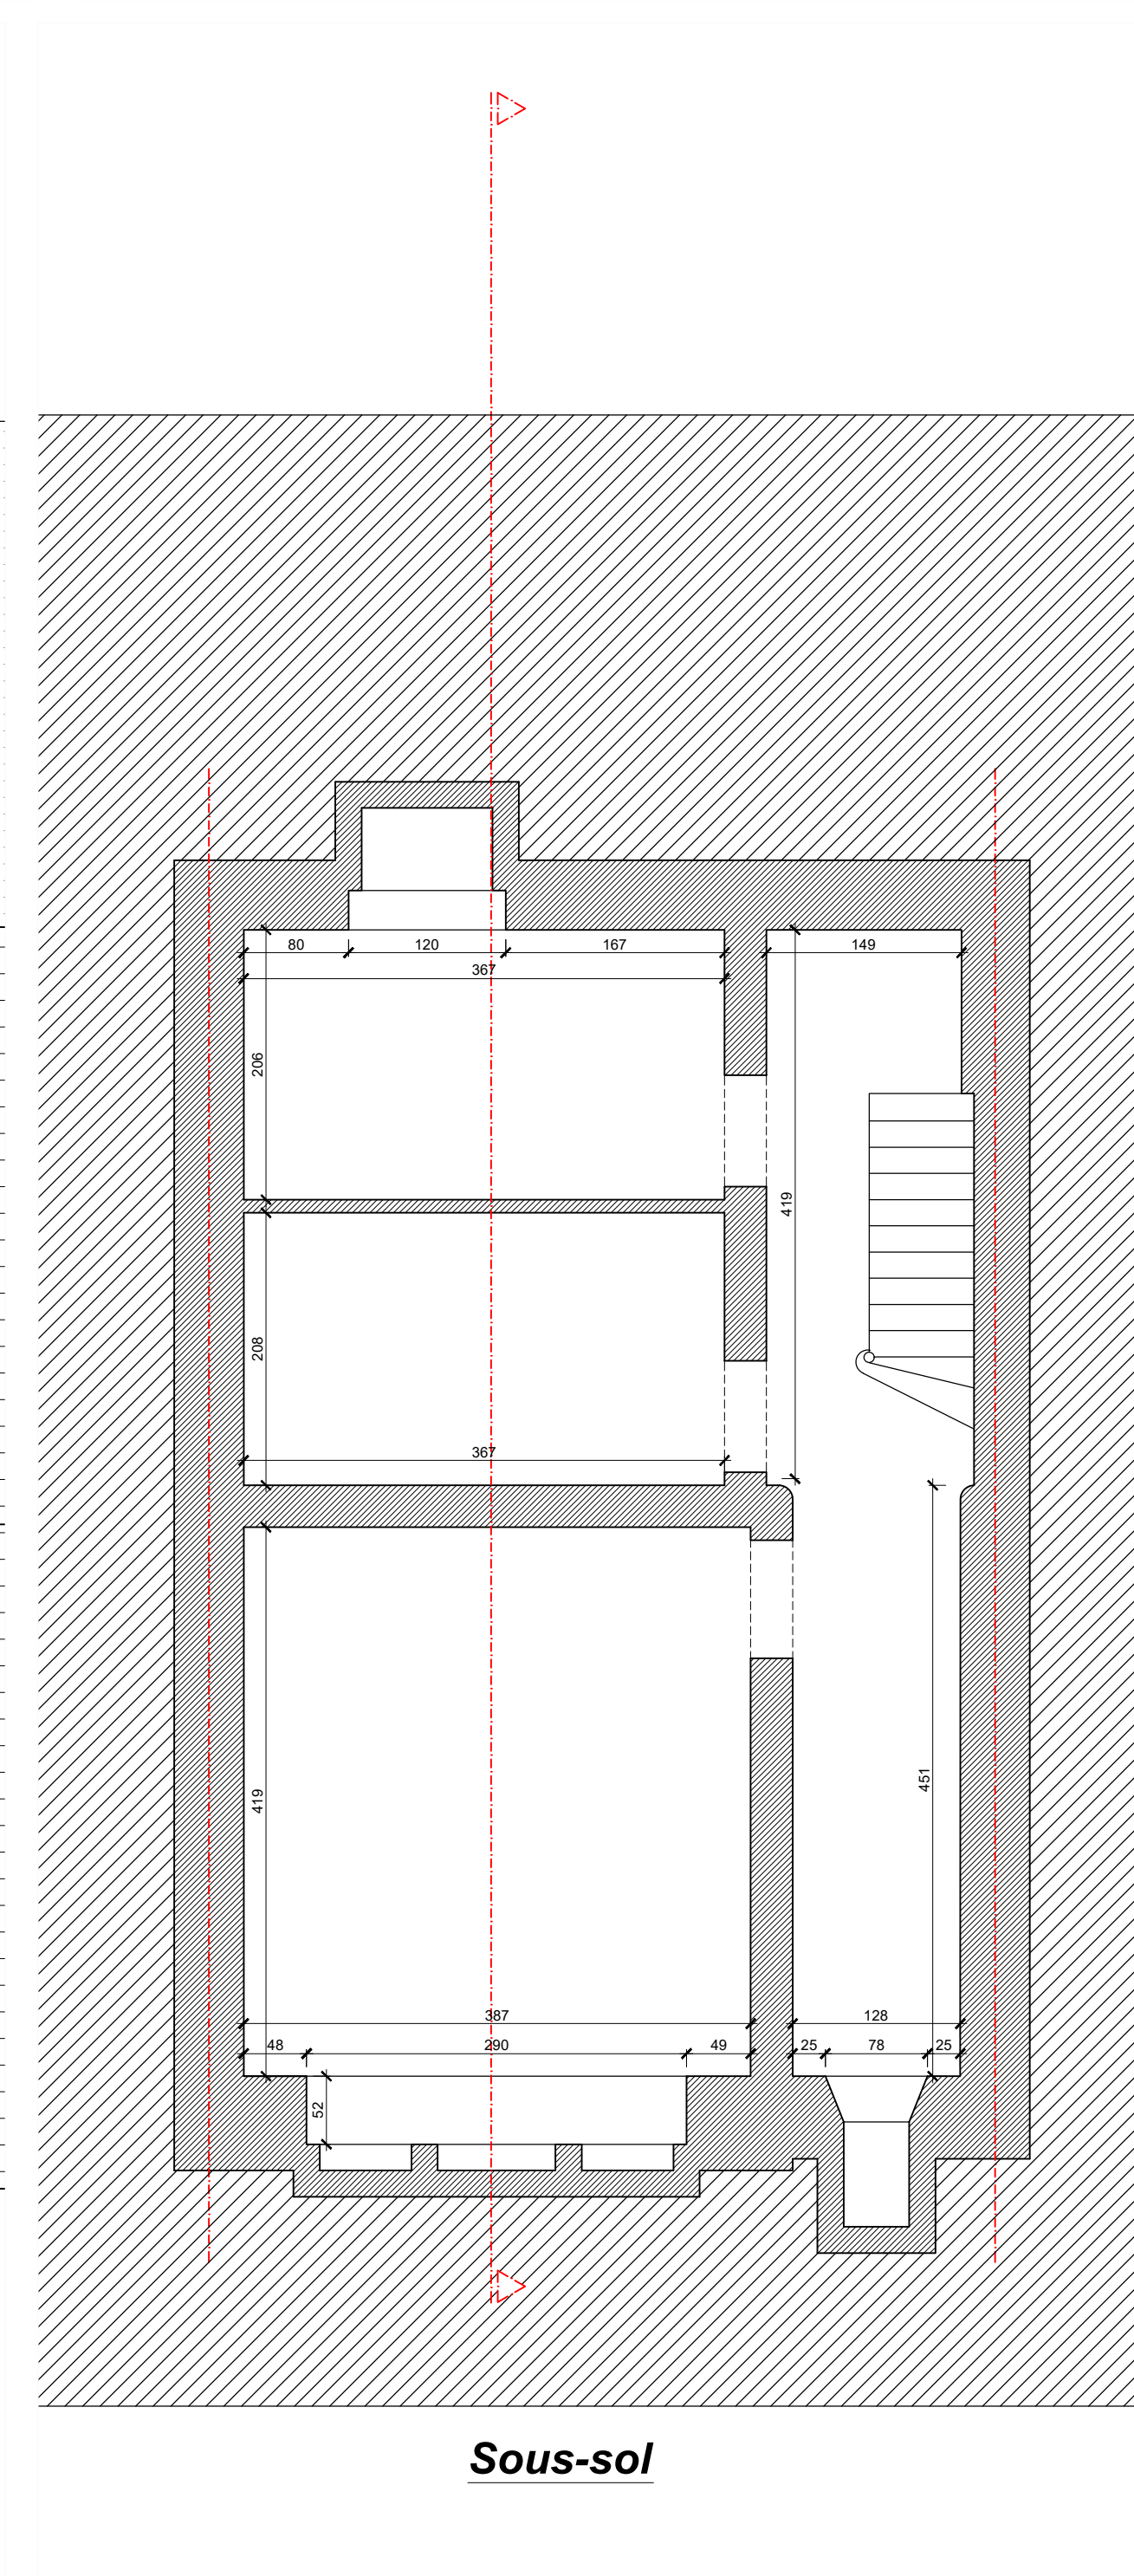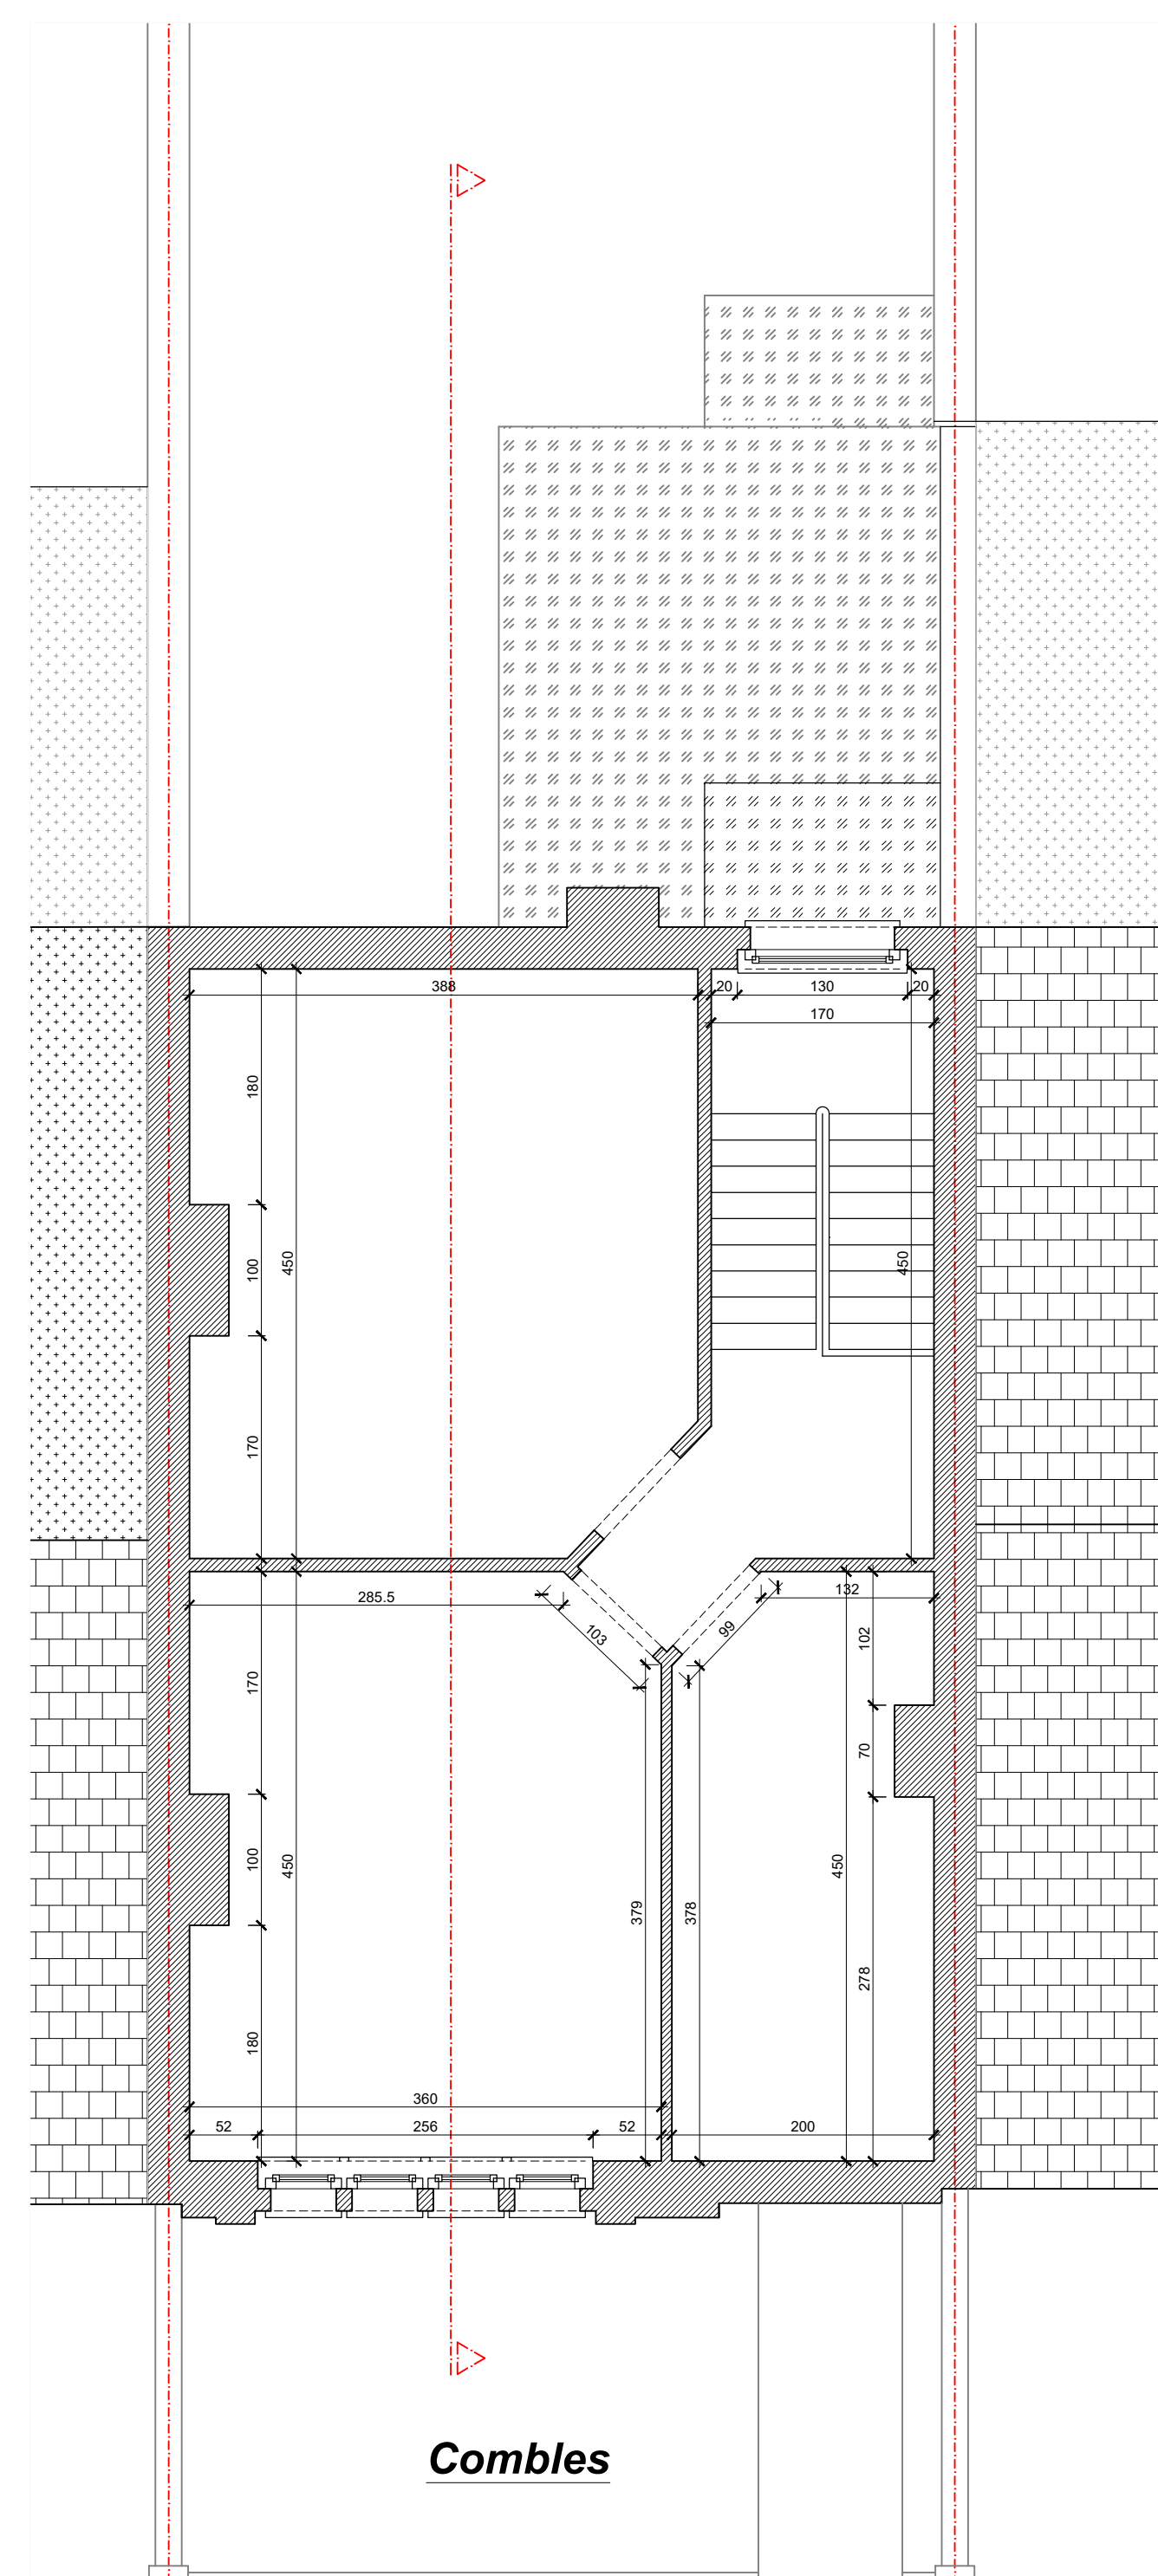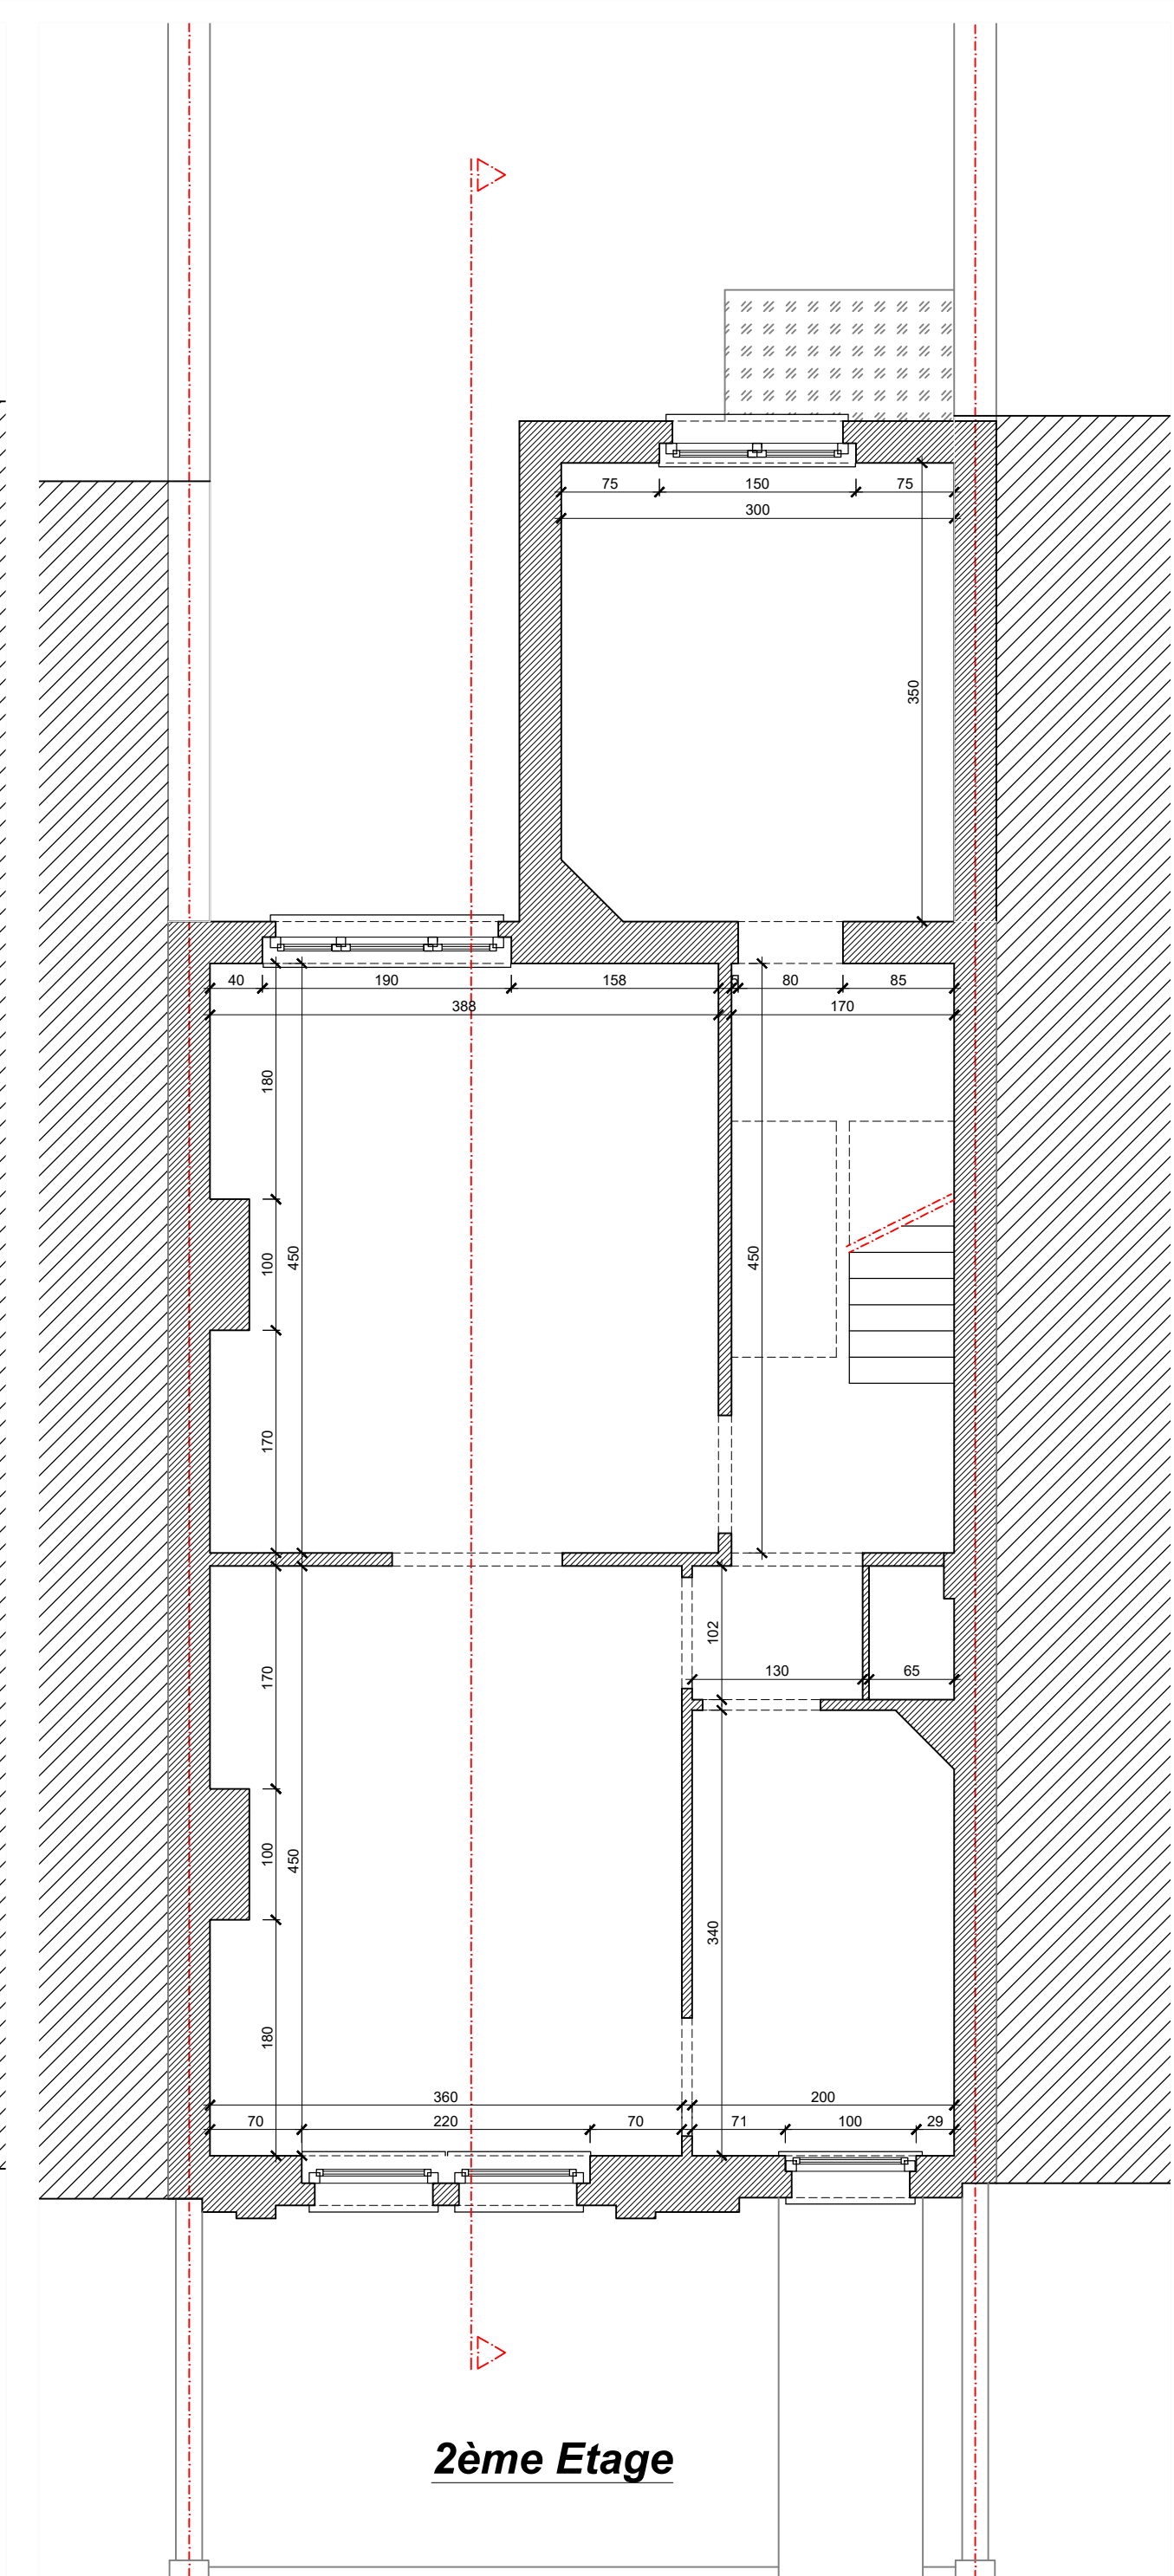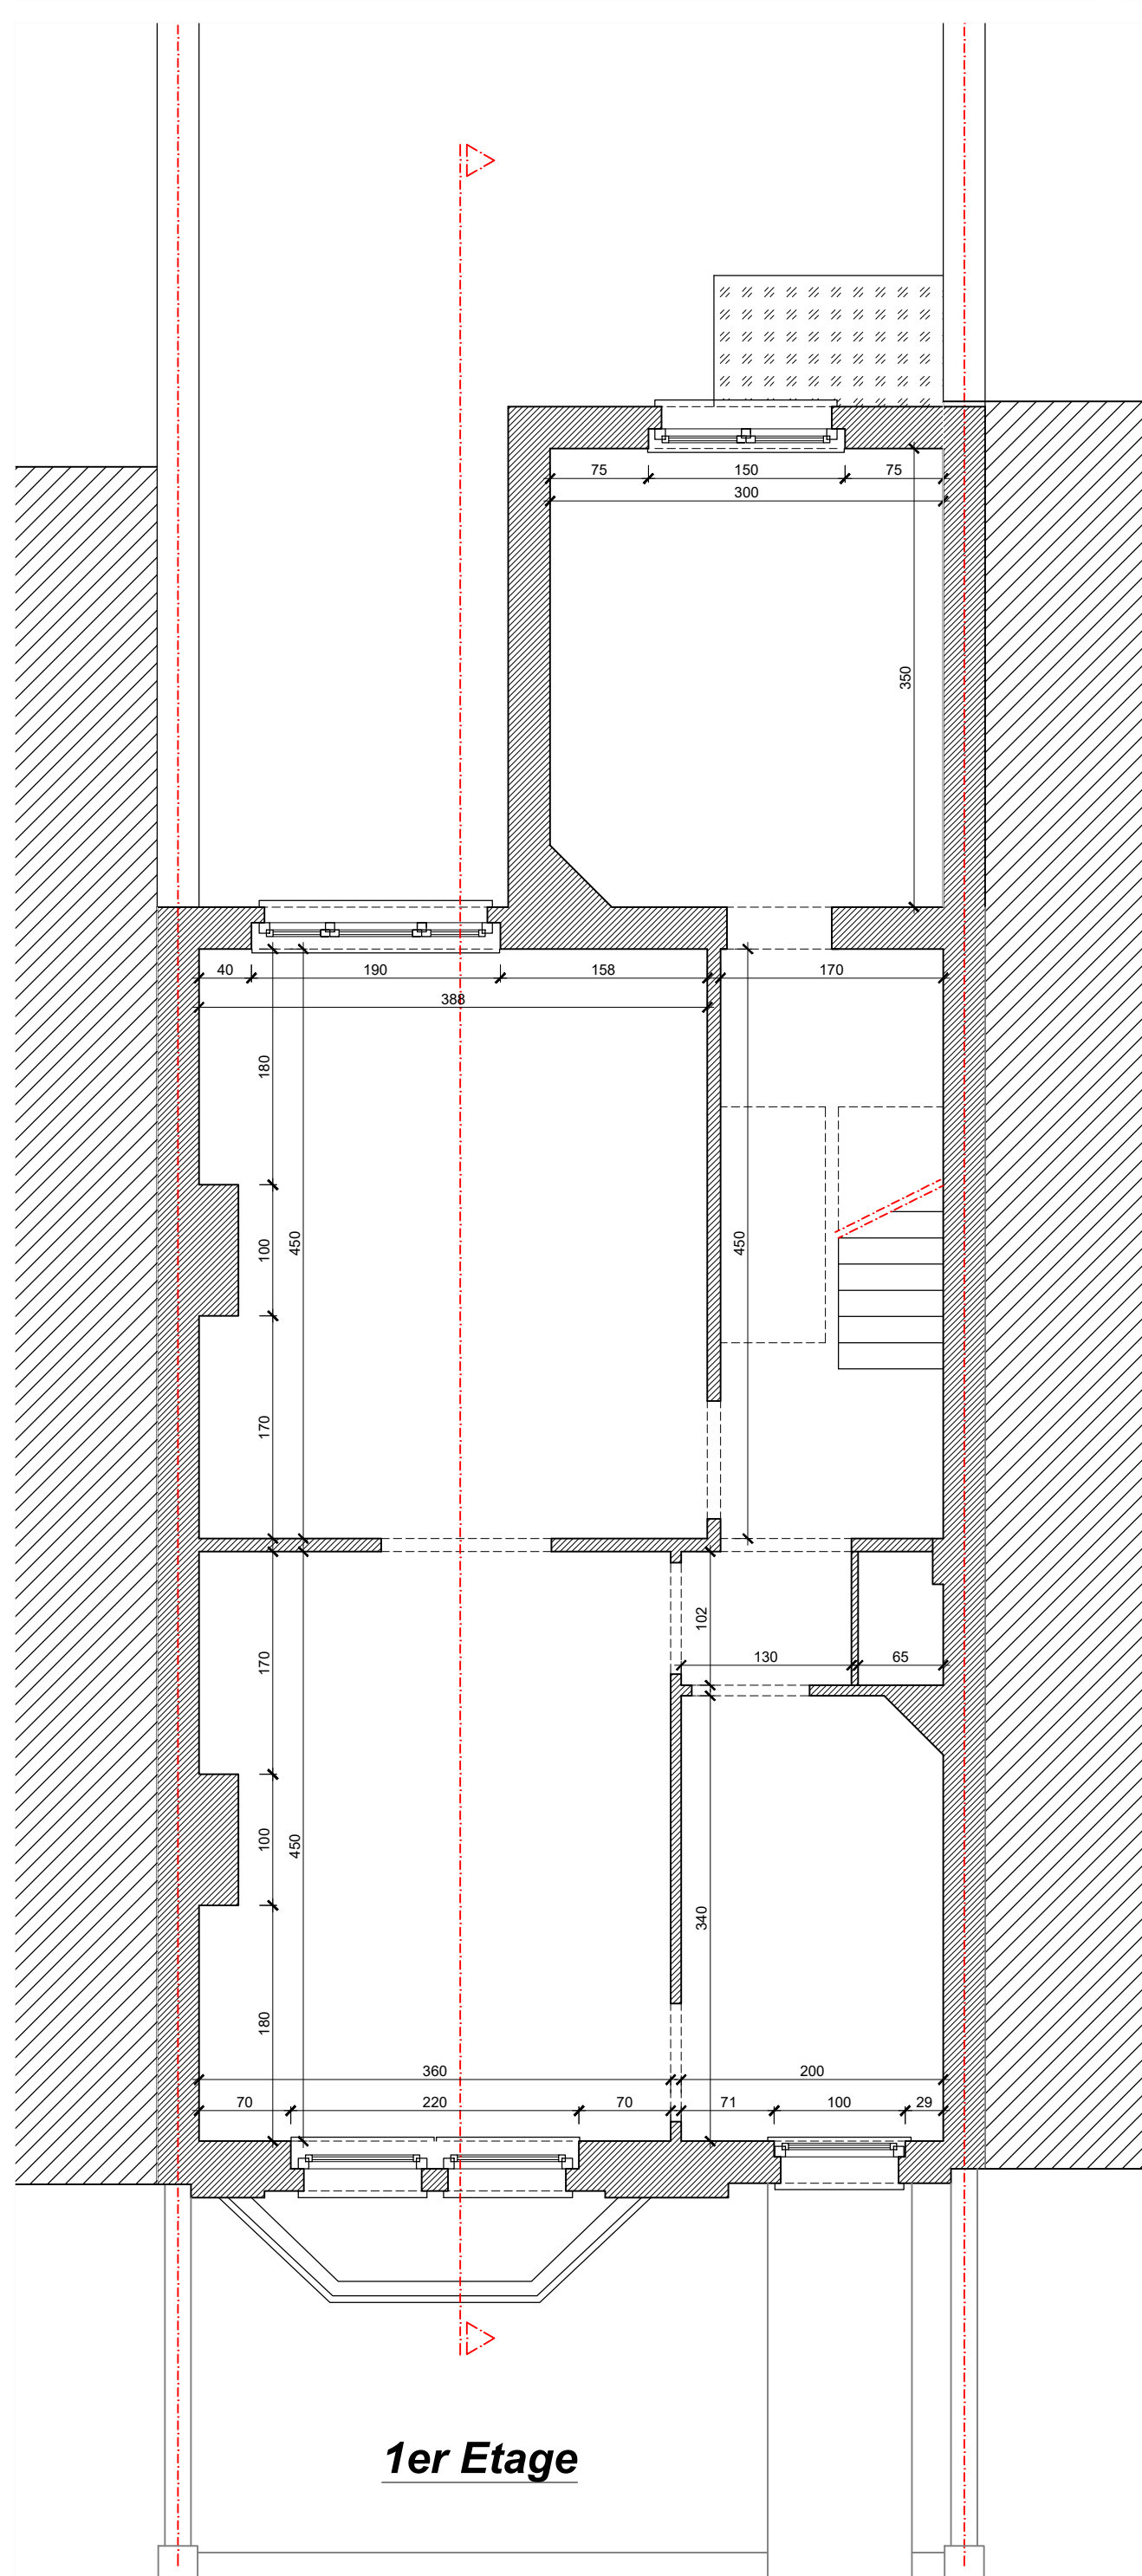

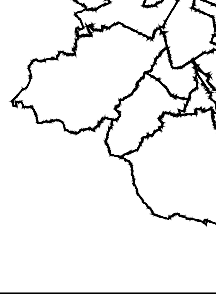Situation: Commune // 1020 LAEKEN (BRUXELLES) Adresse // Rue de VRIERE n°3 Cadastre // 16ème div., Sect. C n°212w3	Localisation: 	
Projet: Demande de Permis d'urbanisme visant à agrandir et à diviser une maison unifamiliale	
Maître d'ouvrage: Nom // Mr Lamham Otmam et Mme El Filali Youssa Adresse // Rue Adolphe Lavallée 45 à 1080 Molenbeek-Saint-Jean Tél // 046507.80.76 Mail // ouchen@netmail.com	
Architecte: Nom // Mr Jérôme Dinaux Adresse // Rue de Beaurieux n°90 à 1490 Court-Saint-Étienne Tél // 0478.53.23.28 Mail // jerome@dinaux.be	
Titre: Plan de la Situation EXISTANTE de FAIT	
Objet: Plan de Situation et d'Implantation, Extrait de la matrice cadastrale Plan du Sous-sol, du Rez-de-chaussée, du 1er, du 2ème, du 3ème étage et des combles Coupe A-A, Façades	
<p>CE PLAN EST LA PROPRIÉTÉ DE L'ARCHITECTE. IL NE PEUT NI ÊTRE MODIFIÉ NI ÊTRE DONNÉ À UNES SAUS S'ACCORD PRÉALABLE DE L'ARCHITECTE. SOUS RIEN, POUR LES COTÉS DONNÉES LE SONT À TITRE INDICATIVE, ELLES DOIVENT ÊTRE VÉRIFIÉES SUR CHANTIER.</p>	
<table border="1"> <thead> <tr> <th>Indice</th> <th>Date</th> <th>Modifications</th> </tr> </thead> <tbody> <tr> <td>-</td> <td>09/03/2026</td> <td>Suite ARJ du 19/12/2025</td> </tr> <tr><td>-</td><td>-</td><td>-</td></tr> <tr><td>-</td><td>-</td><td>-</td></tr> <tr><td>-</td><td>-</td><td>-</td></tr> <tr><td>-</td><td>-</td><td>-</td></tr> <tr><td>-</td><td>-</td><td>-</td></tr> <tr><td>-</td><td>-</td><td>-</td></tr> <tr><td>-</td><td>-</td><td>-</td></tr> <tr><td>-</td><td>-</td><td>-</td></tr> <tr><td>-</td><td>-</td><td>-</td></tr> <tr><td>-</td><td>-</td><td>-</td></tr> <tr><td>-</td><td>-</td><td>-</td></tr> </tbody> </table>	Indice	Date	Modifications	-	09/03/2026	Suite ARJ du 19/12/2025	-	-	-	-	-	-	-	-	-	-	-	-	-	-	-	-	-	-	-	-	-	-	-	-	-	-	-	-	-	-	-	-	-	<table border="1"> <thead> <tr> <th>N° de Plan:</th> <th>Inbox:</th> </tr> </thead> <tbody> <tr> <td style="text-align: center;">PU 02 s ur 3</td> <td style="text-align: center;">A</td> </tr> <tr> <td>Echelle:</td> <td></td> </tr> <tr> <td></td> <td style="text-align: center;">1/50</td> </tr> <tr> <td>Date:</td> <td></td> </tr> <tr> <td></td> <td style="text-align: center;">13/11/2025</td> </tr> </tbody> </table>	N° de Plan:	Inbox:	PU 02 s ur 3	A	Echelle:			1/50	Date:			13/11/2025
Indice	Date	Modifications	
-	09/03/2026	Suite ARJ du 19/12/2025	
-	-	-	
-	-	-	
-	-	-	
-	-	-	
-	-	-	
-	-	-	
-	-	-	
-	-	-	
-	-	-	
-	-	-	
-	-	-	
N° de Plan:	Inbox:	
PU 02 s ur 3	A	
Echelle:	
	1/50	
Date:	
	13/11/2025	