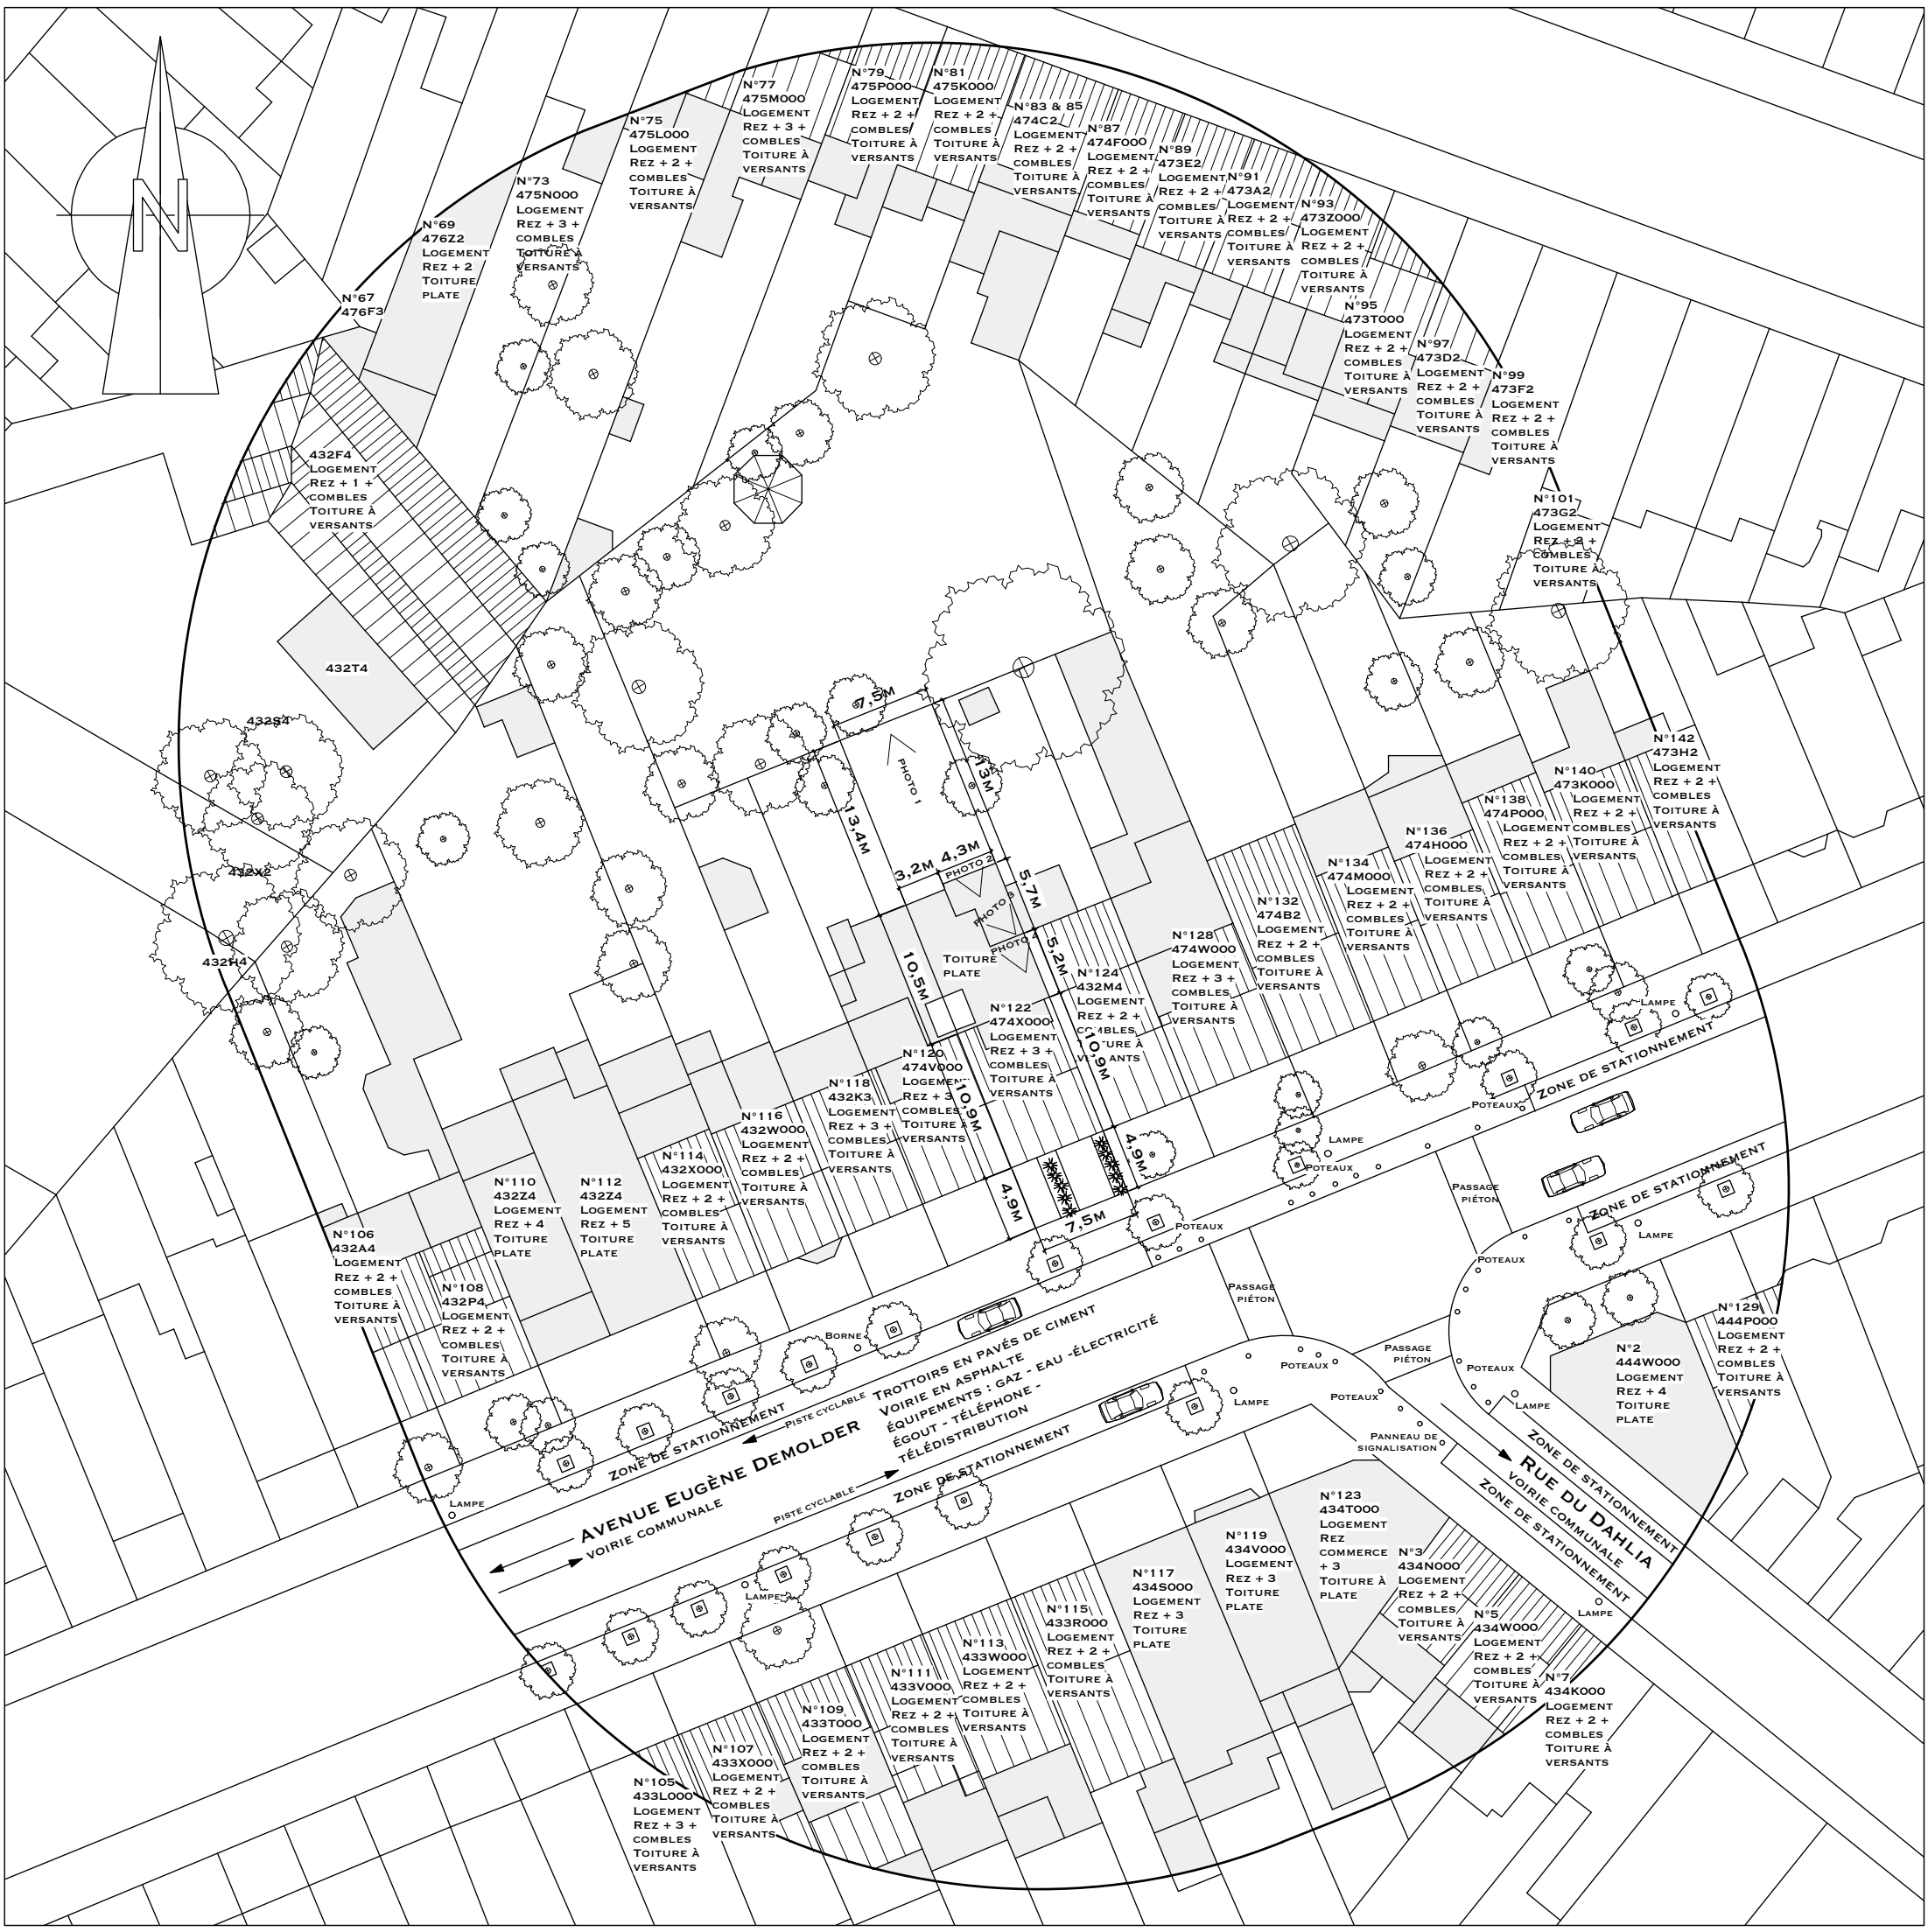

Plan d'implantation : 1/500°

COMMUNE DE SCHAERBEEK	PERMIS D'URBANISME	REGION DE BRUXELLES - CAPITALE
MAITRE DE L'OUVRAGE	PROJET : Rénovation d'un immeuble de rapport 122 Avenue Eugène Demolder 1030 Schaerbeek	PU 1
ARCHITECTE Collaboratrice	OBJET : Plan d'implantation	Date : 25/02/26