



TYPE PROFIEL: VOLLE GROND

schaal: 1/10

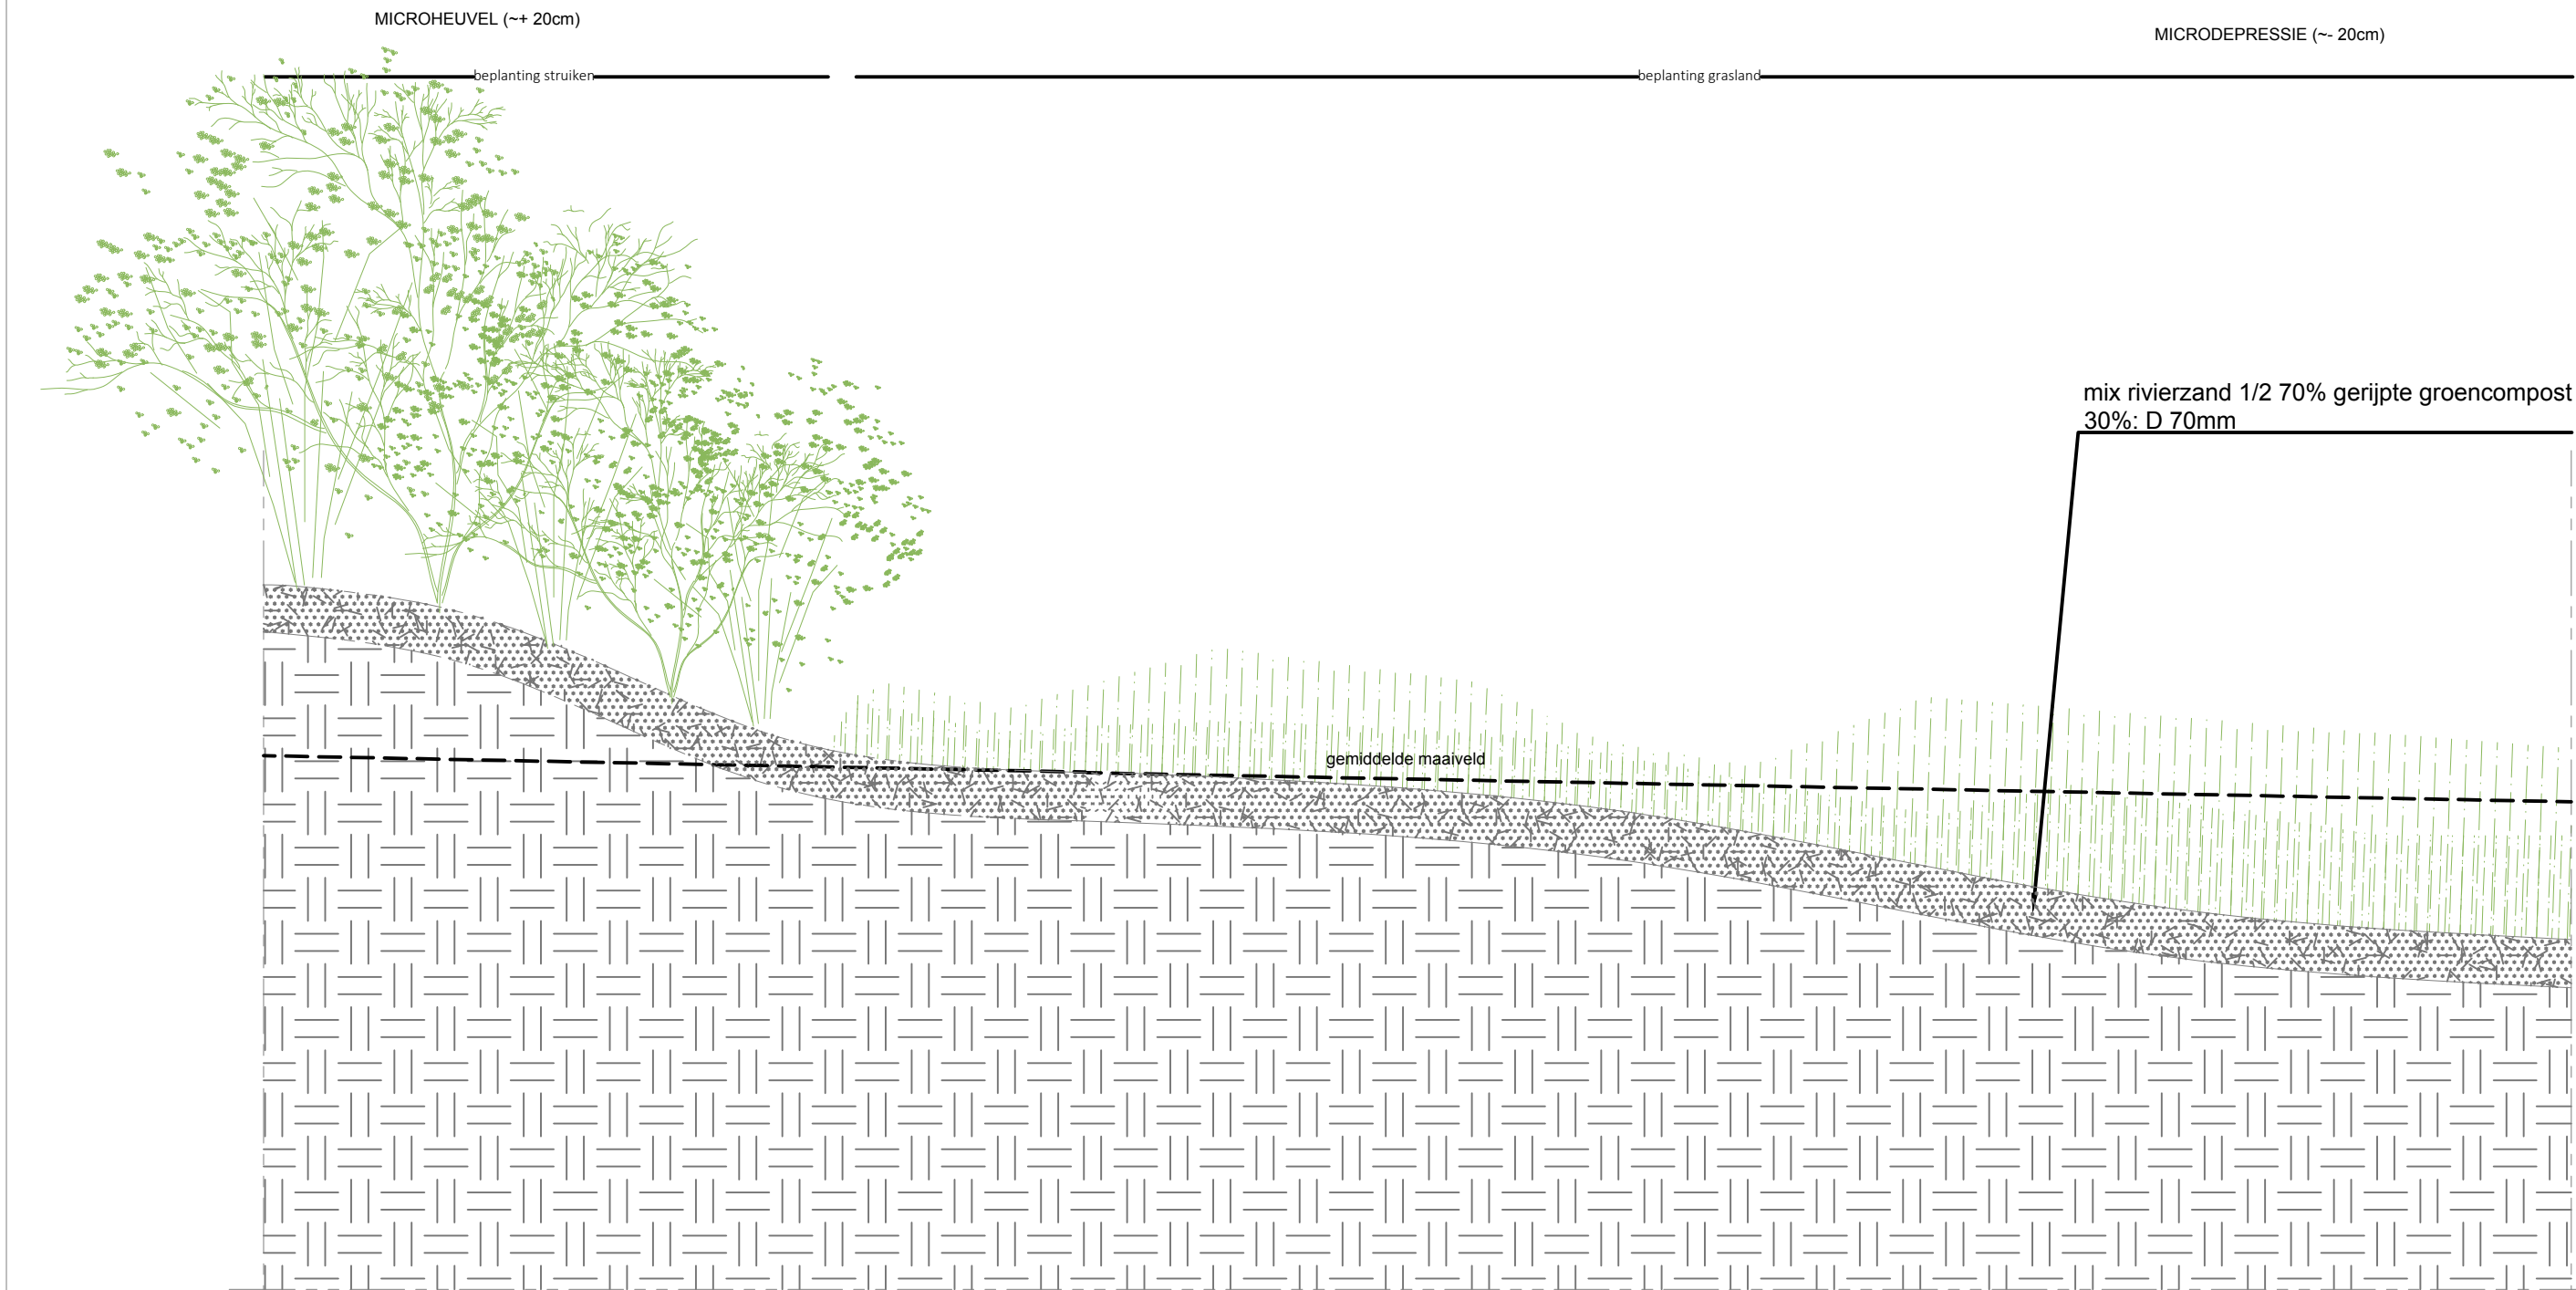


PRINCIPEDOORSNEDE VAN DE LEONARDTUNNEL -2

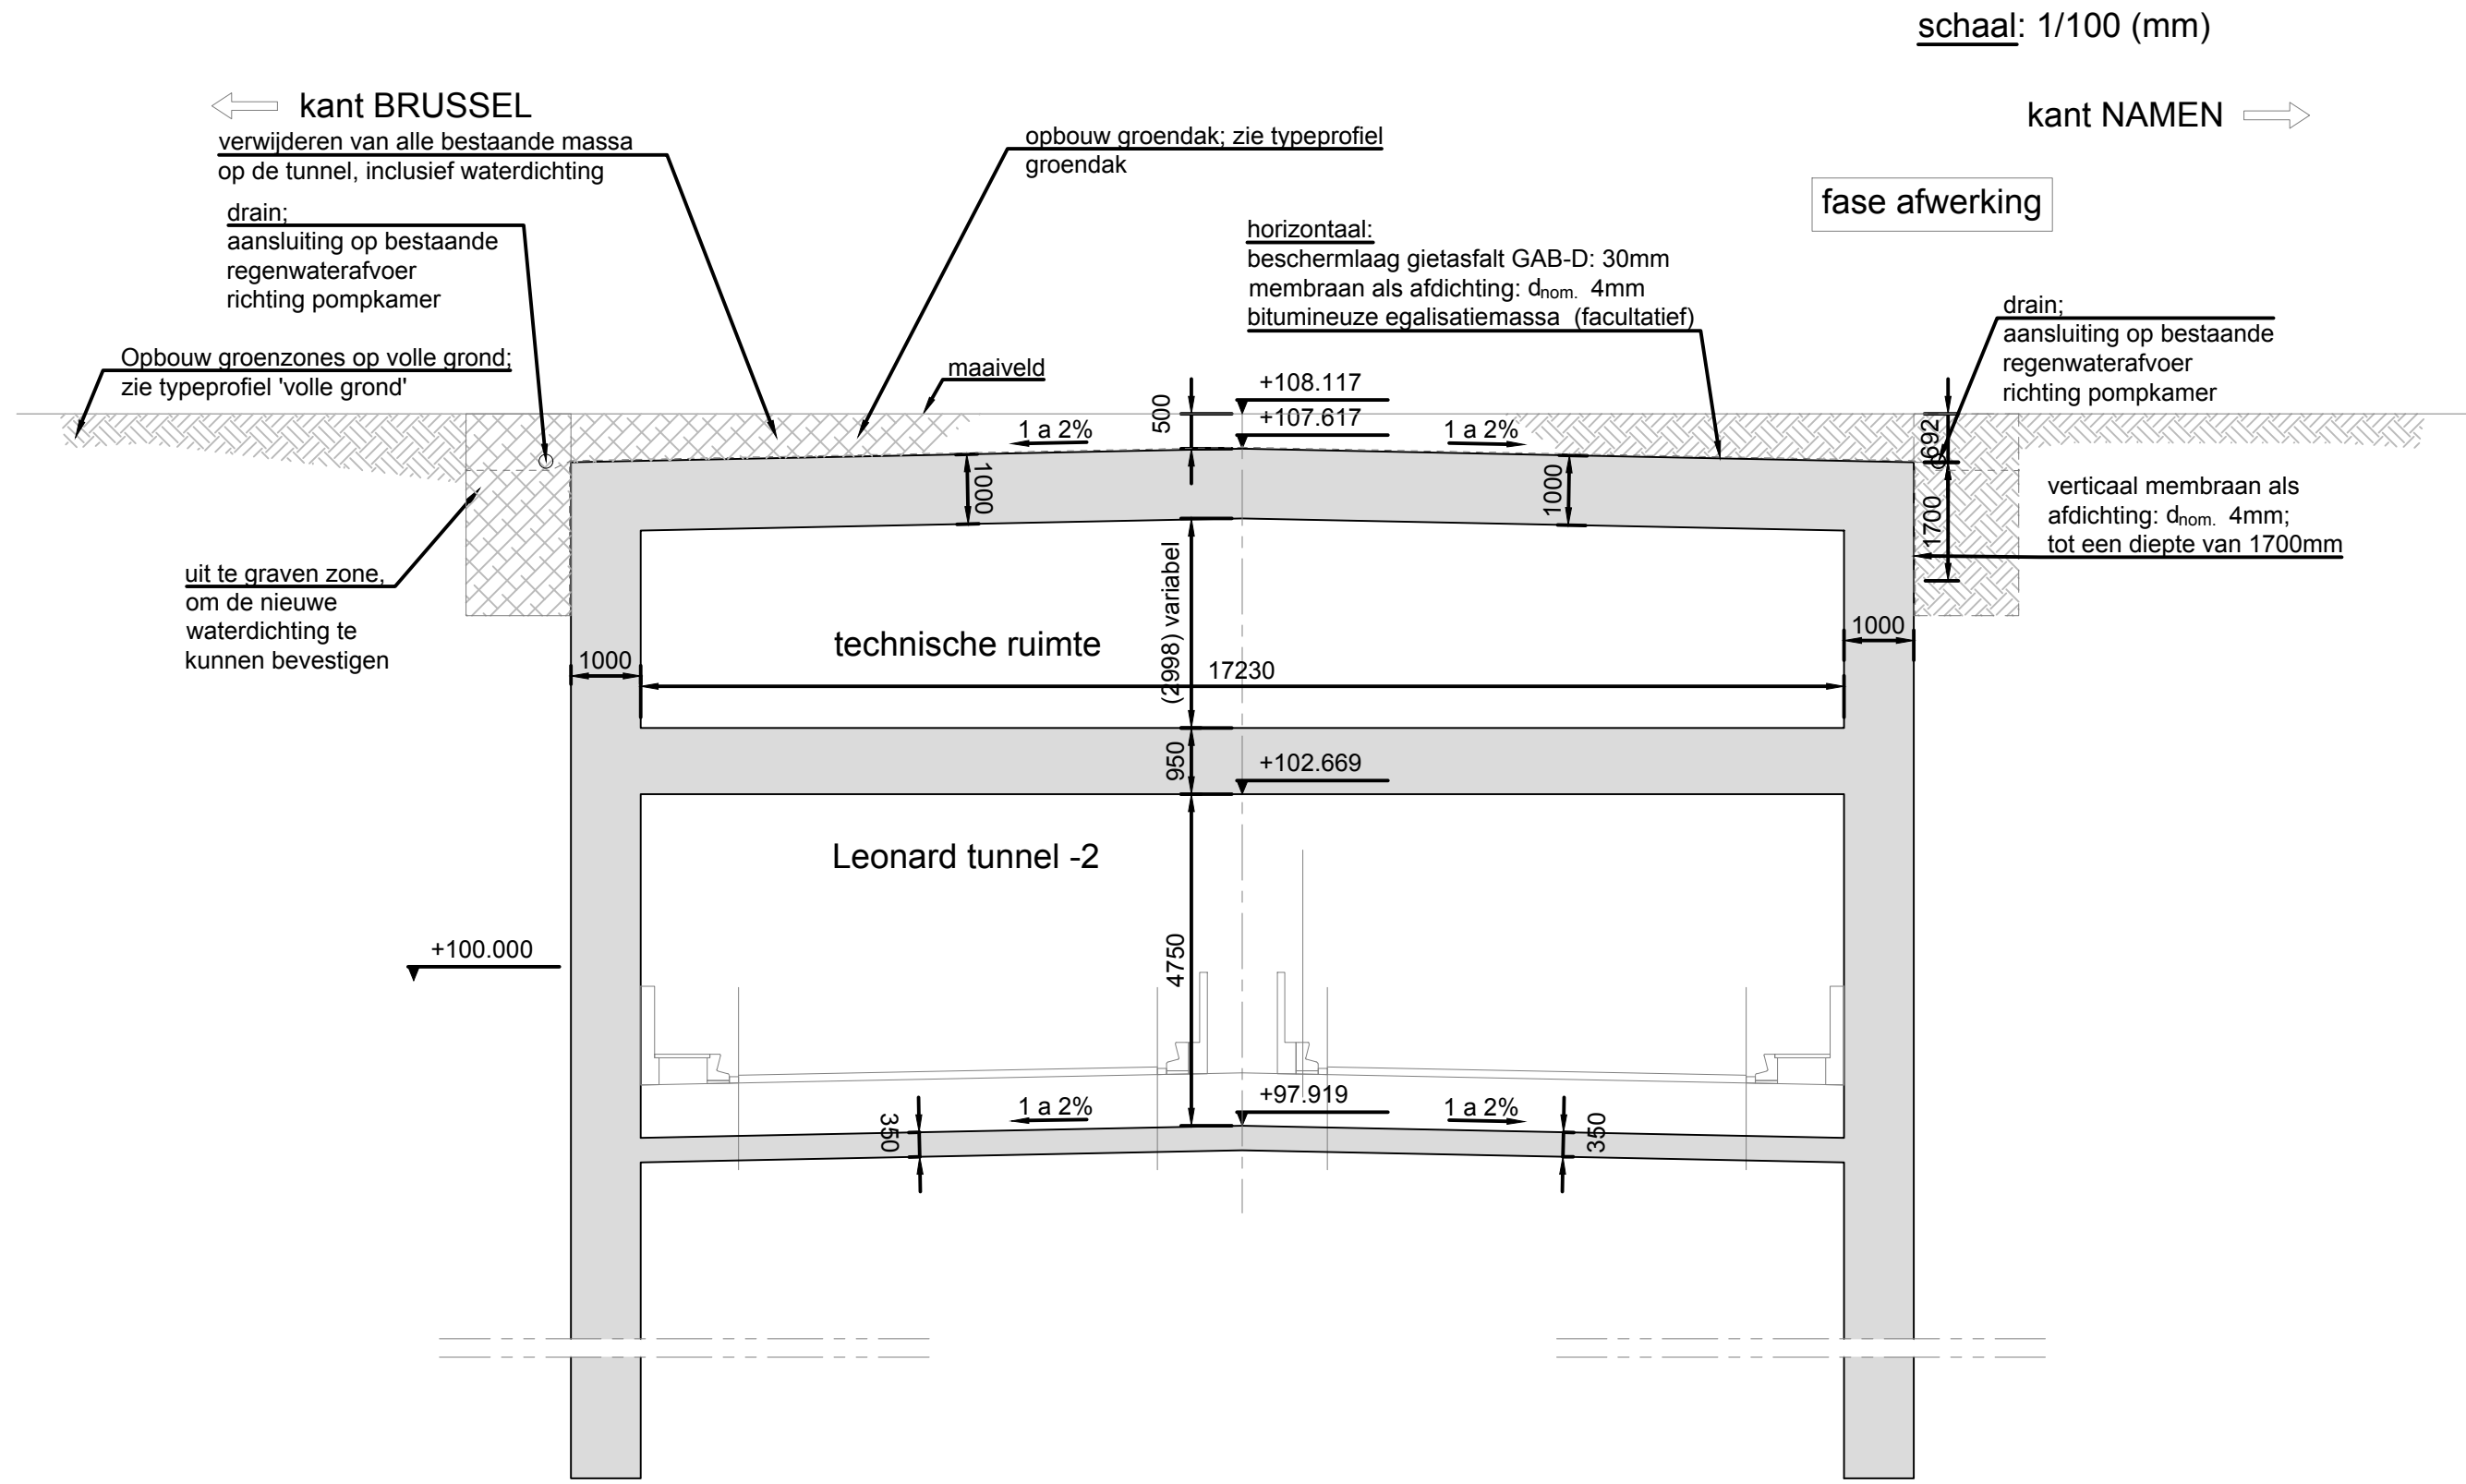


TYPE PROFIEL: GROEN DAK

schaal: 1/10

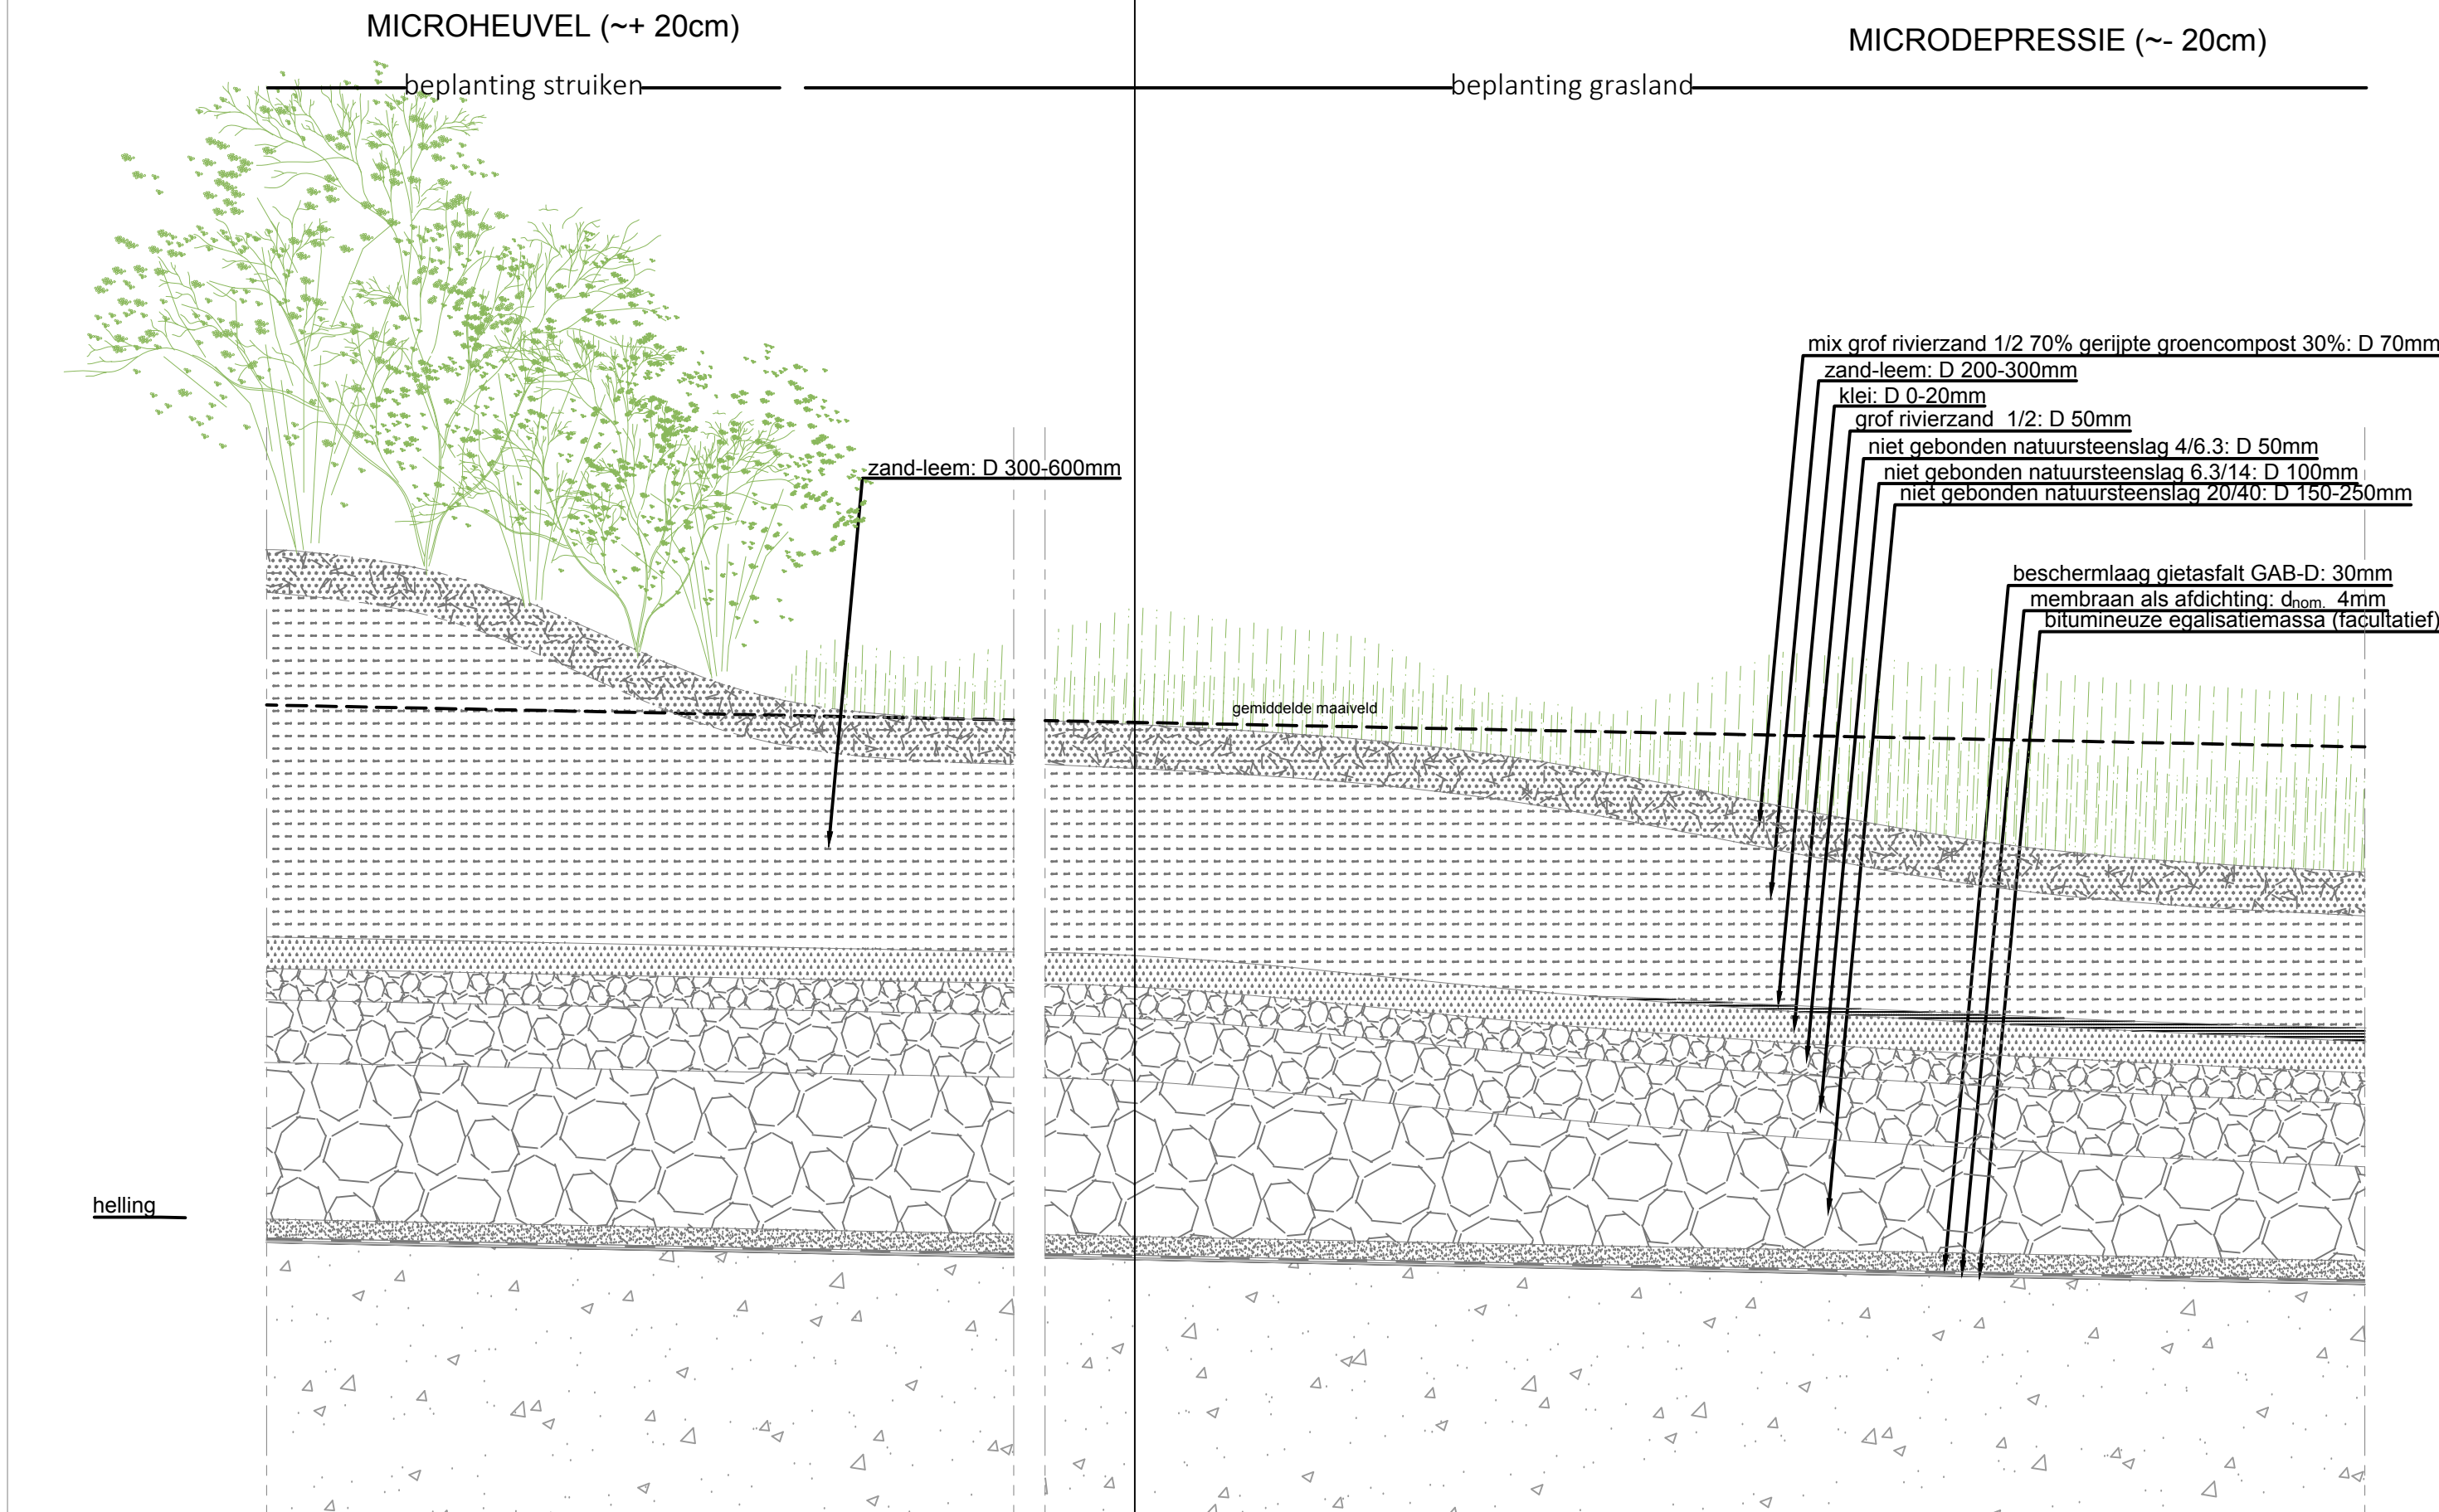

ZONES MET EEN BEPERKT GRONDPAKKET (< 70 CM)

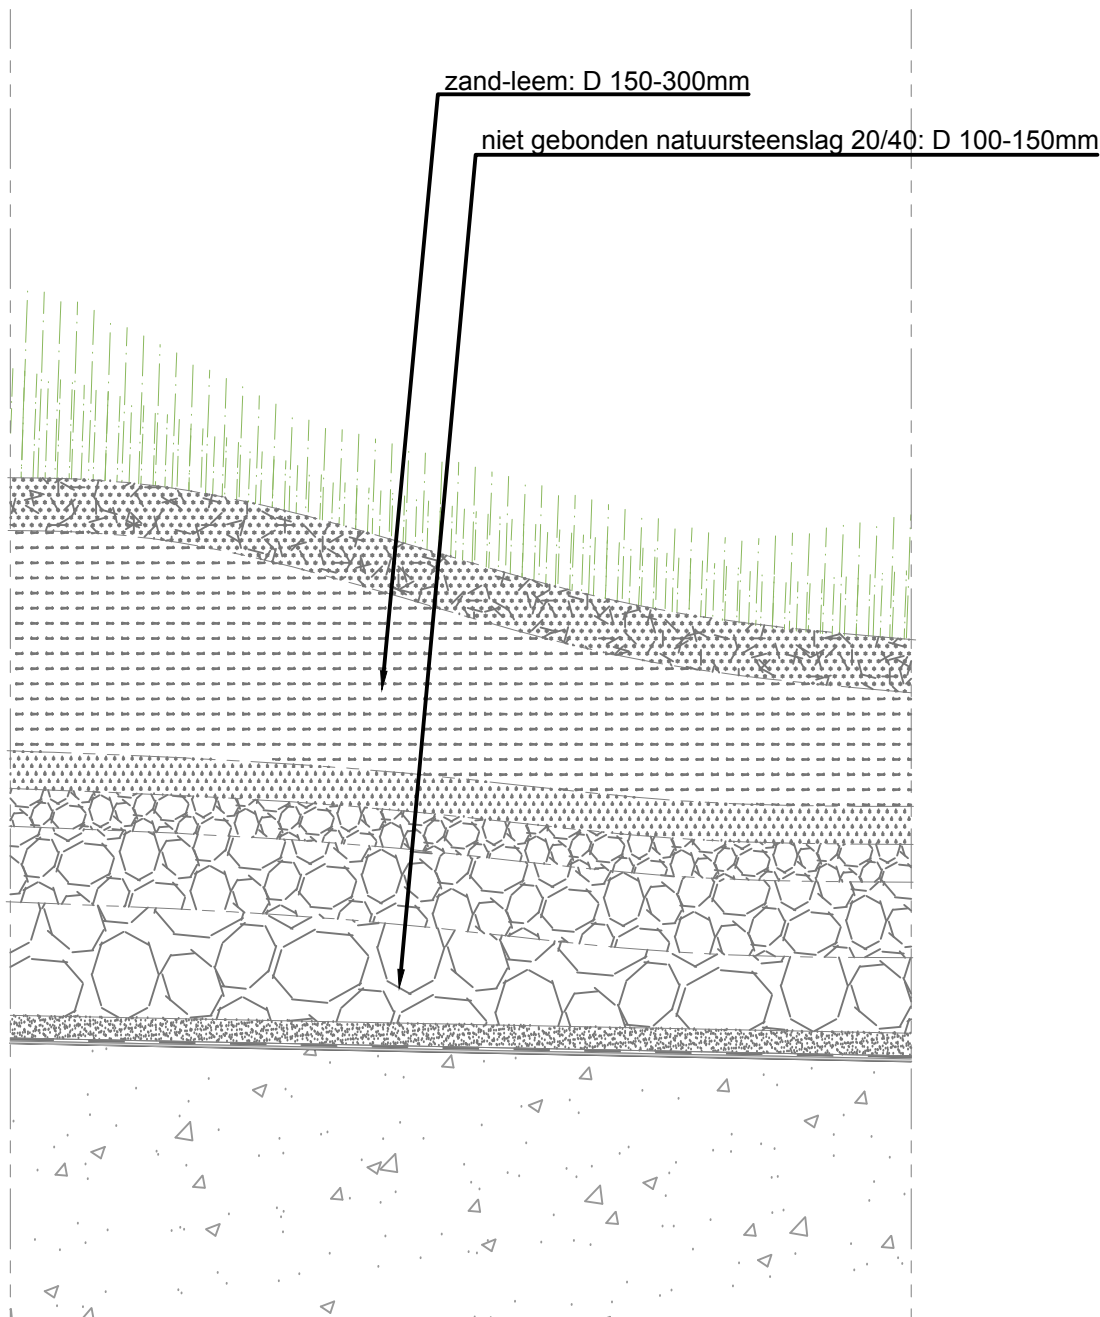



Vlaanderen
is wegen en verkeer

**VLAAMSE OVERHEID
AGENTSCHAP WEGEN EN VERKEER**
Wegen en Verkeer Vlaams-Brabant
VAC Dirk Bouts
Diestsepoort 6, bus 81, 3000 Leuven
Tel. 016/66.57.50
e-mail: wegen.vlaamsbrabant@mow.vlaanderen.be

Opgemeten door:	Getekend door:	Projectnummer	AID-nummer
/	SWECO	TO/INV/LEO/I/U1	TO/INV/LEO/I/U1
Pdf: 1M3D8F 0XXXXX_00.pdf			
Cad: 22_ets_00678_001_Leonardtunnel_renovatie-DETAIL GROEN DAK.dwg			
Nagezien door de teamverantwoordelijke ontwerp weginfrastructuur, Leuven			
Opgemaakt door de verantwoordelijke ingenieur, Leuven,			
Nagezien en goedgekeurd door de directeur investeringen, Leuven,			
Datum opmaak: 19/12/2025			
Aangebrachte wijzigingen			
Ind.	Aard	Datum	
A	Inleiding tot de bouwvergunning	19/12/2025	

R0 RING OM BRUSSEL
Oudergem

Renovatie Leonard kruispunt
Oudergem

Technisch detailplan (tunneldak-groenaanleg) 3/4

Afmetingen plan	Schaal	Referentiepunten
0,840 x 0,594 = 0,499 m²	1/500	van tot