
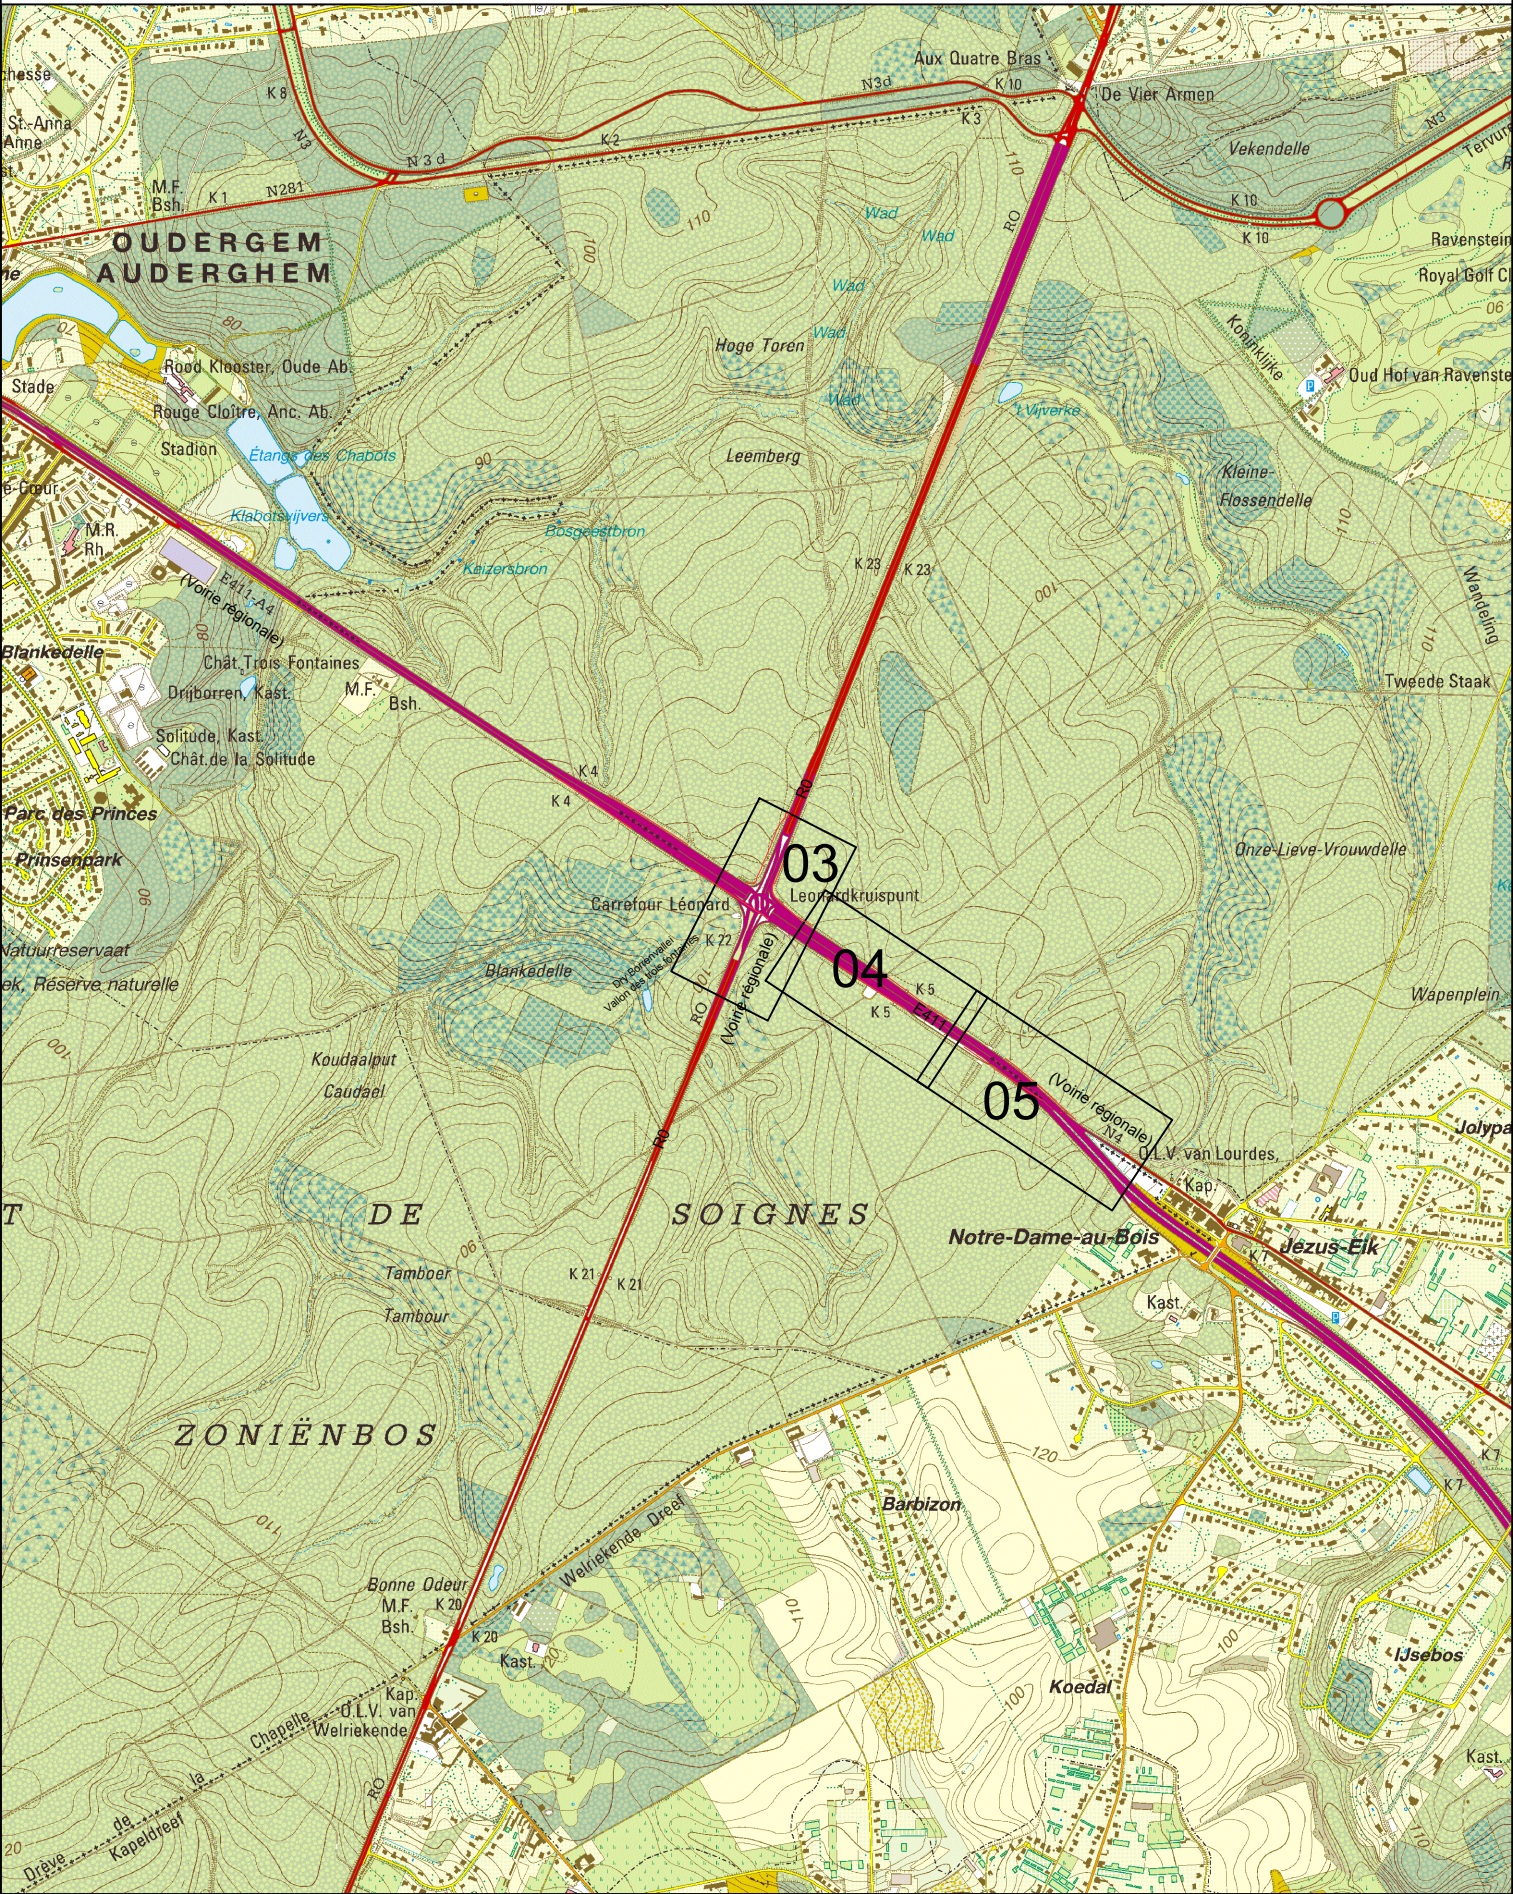


LIGGINGSPLAN

0.00 500.00 1000.00m

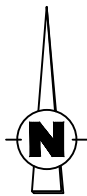

Vlaanderen
is wegen en verkeer

VLAAMSE OVERHEID
AGENTSCHAP WEGEN EN VERKEER
Wegen en Verkeer Vlaams-Brabant

VAC Dirk Bouts
Diestsepoort 6, bus 81, 3000 Leuven
Tel. 016/66.57.50
e-mail: wegen.vlaamsbrabant@mow.vlaanderen.be

Opgemeten door:

Getekend door:

Projectnummer

AID-nummer

TO/INV/LEO/I/U1

TO/INV/LEO/I/U1

Pdf: 1M3D8F OXXXXX_00.pdf

Cad: 0_BA_Leonardkruispunt_O.dwg

Nagezien door de teamverantwoordelijke
ontwerp weginfrastructuur,
Leuven

Opgemaakt door de verantwoordelijke ingenieur,
Leuven,

Nagezien en goedgekeurd door de directeur
investerings,
Leuven,

Nummer van het plan

1M3D8F 0 0 A

entiteitscode prefix volgnummer fase index

Datum opmaak:

19/12/2025

Aangebrachte wijzigingen

Ind.	Aard	Datum
A	Inleiding tot de bouwvergunning	19/12/2025

R0 RING OM BRUSSEL
Oudergem

Renovatie Leonard kruispunt
Oudergem

Liggingplan / Plan de localisation

Afmetingen plan

0.420 x 0.297 = 0.125 m²

Schaal

1/20.000

Referentiepunten

van

tot