



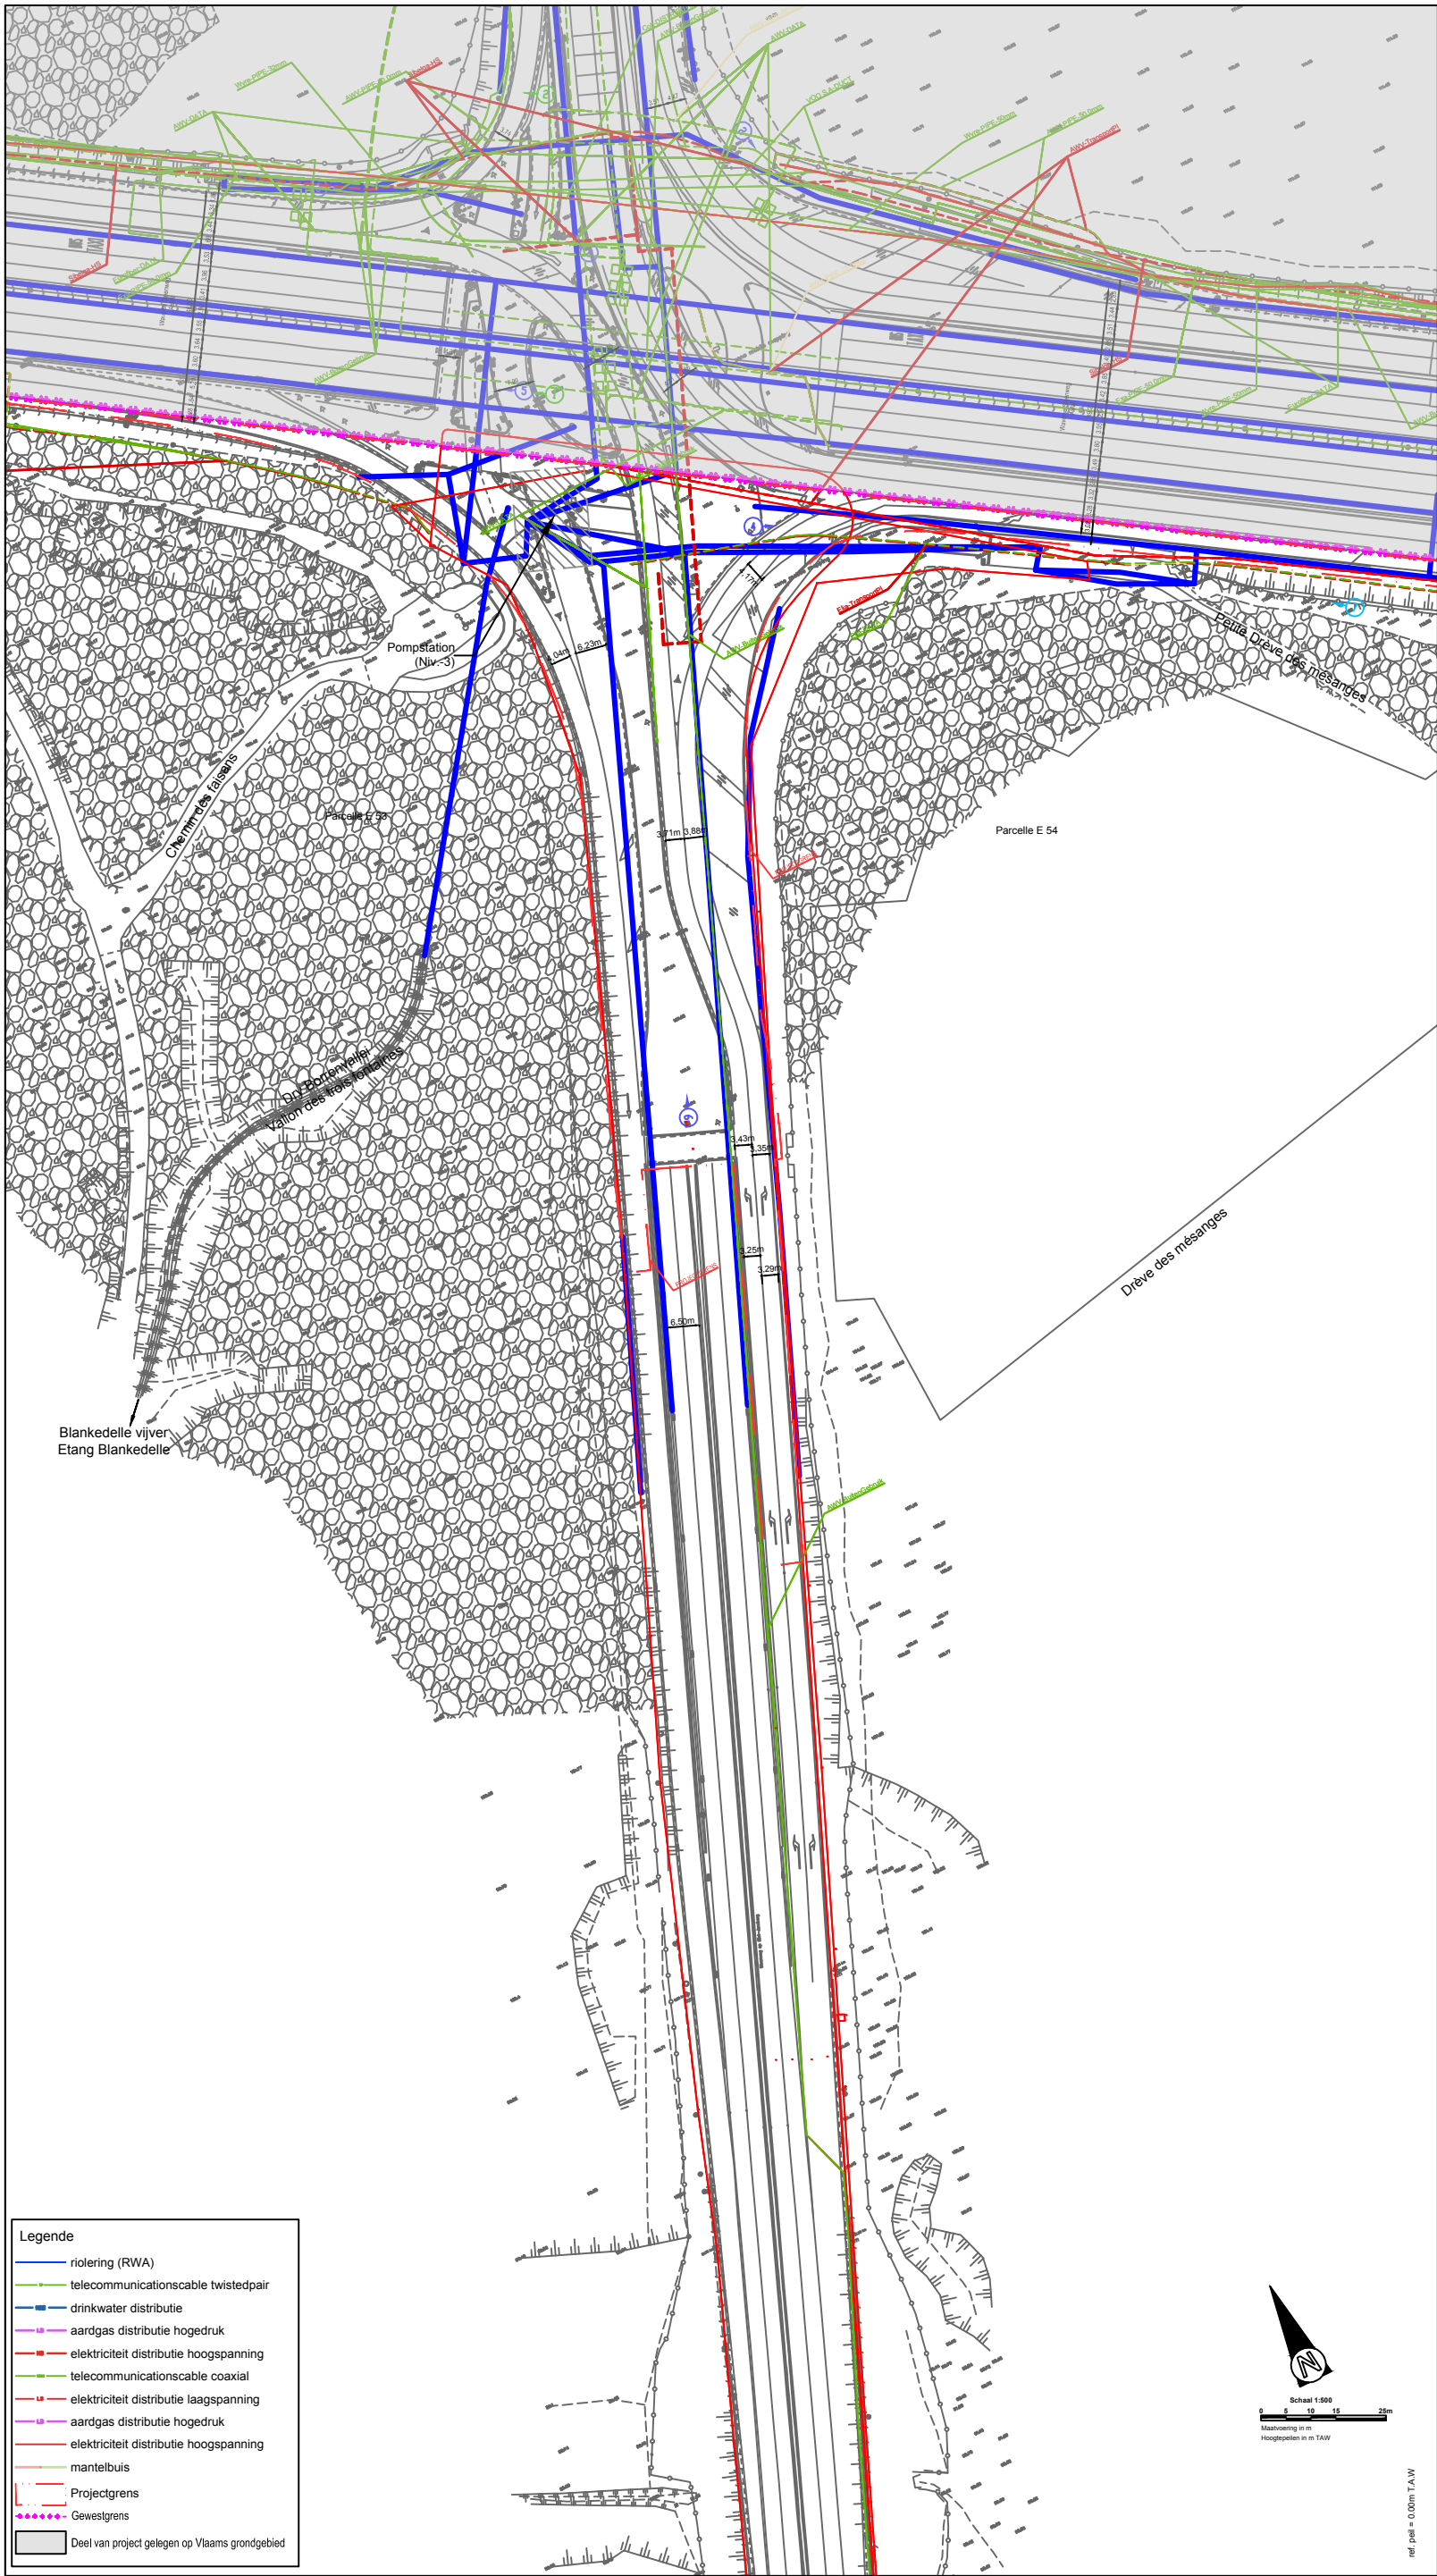

LIGGINGSPLAN

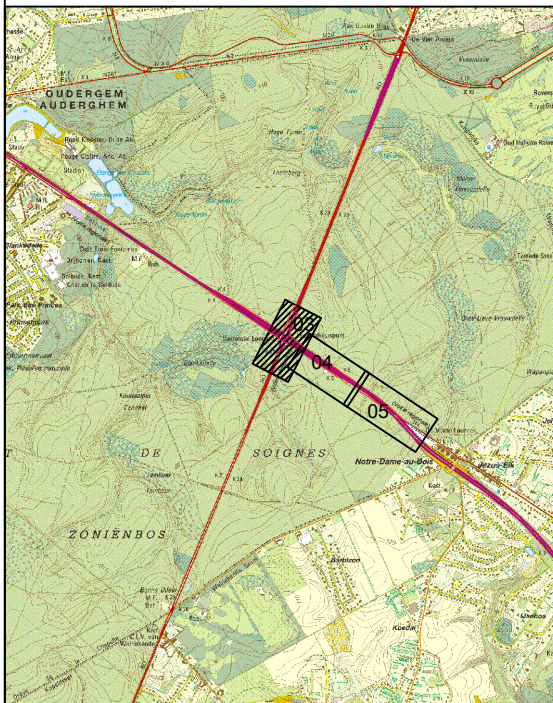

Vlaanderen
is wegen en verkeer

VLAAMSE OVERHEID
AGENTSCHAP WEGEN EN VERKEER
Wegen en Verkeer Vlaams-Brabant
VAC Dijk Boven
Dienstpunt 6, bus 81, 3000 Leuven
Tel. 016/66.57.50
e-mail: wegen.vlaamsbrabant@mow.vlaanderen.be

Opgemeten door:	Getekend door:	Projectnummer	AID-nummer
	SWECO	TO/INV/LEO/VI/1	TO/INV/LEO/VI/1
/		Pdf: 1M3D8F_0XXXXXX_00.pdf	
		Cad: 14_PA_Leonardskruis_LB_Bldwg	
Nagezien door de teamverantwoordelijke ontwerp weginfrastructuur, Leuven		Nummer van het plan	
		1M3D8F 0 1 A	
		entiteitscode prefix volgnummer fase index	
Opgemaakt door de verantwoordelijke ingenieur, Leuven,		Datum opmaak: 19/12/2025	
Nagezien en goedgekeurd door de directeur investeringen, Leuven,		Aangebrachte wijzigingen	
		Ind.	Aard
		A	Inleiding tot de bouwvergunning

RO RING OM BRUSSEL
Oudergem

Renovatie Leonard kruispunt
Oudergem

Inplantingsplan/Plan d'implantation 1/3

Almetingen plan	Schaal	Referentiepunten
0.804 x 1.050 = 0.844 m²	1/500	van tot