


Horizontale schaal: 1/100
 Vertikale schaal: 1/100
 Referentievlak: 80.00m (T.A.W.)

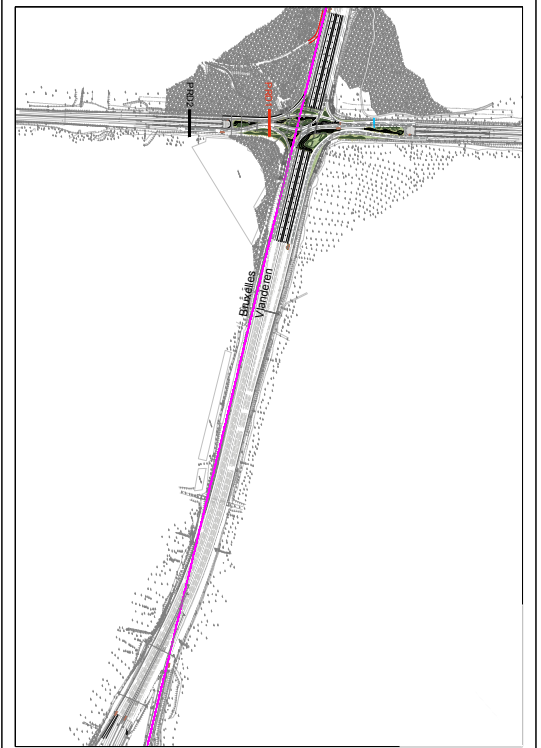



Vlaanderen

is wegen en verkeer

VLAAMSE OVERHEID
AGENTSCHAP WEGEN EN VERKEER
Wegen en Verkeer Vlaams-Brabant

VAC Deir's Boods
Dieststeepoort 6, box B1, 3000 Leuven
Tel. 0161/66.57.50
e-mail: wegen.vlaamsbrabant@mow.vlaanderen.be

Opgemeten door:

/

Getekend door:

SWECO

Projectnummer	AID-nummer
TO/INV/LEO//U1	TO/INV/LEO//U1
Pdf: 1M3D8F_0XXXXXXXX_00.pdf	
Code: 2024_PA_RD_PA_Brussel	

Nagezien door de teamverantwoordelijke ontwerp weginfrastructuur, Leuven

Opgeemaakt door de verantwoordelijke ingenieur, Leuven,

Nagezien en goedgekeurd door de directeur investerings, Leuven,

Nummer van het plan

1M3D8F
0
10
A

entiteitscode prefix volgnummer fase index

Datum opmaak:

24/11/2025

Aangebrachte wijzigingen

Ind.	Aard	Datum
A	Inleiding tot de bouwvergunning	19/12/2025

RO RING OM BRUSSEL

Oudergem

Renovatie Leonard kruispunt

Oudergem

Uitvoeringplan (dwarsdoorsneden) 1/5

Afmetingen plan

1.050 x 0.841 = 0.883 m²

Schaal

1/100

Referentiepunten

van tot