

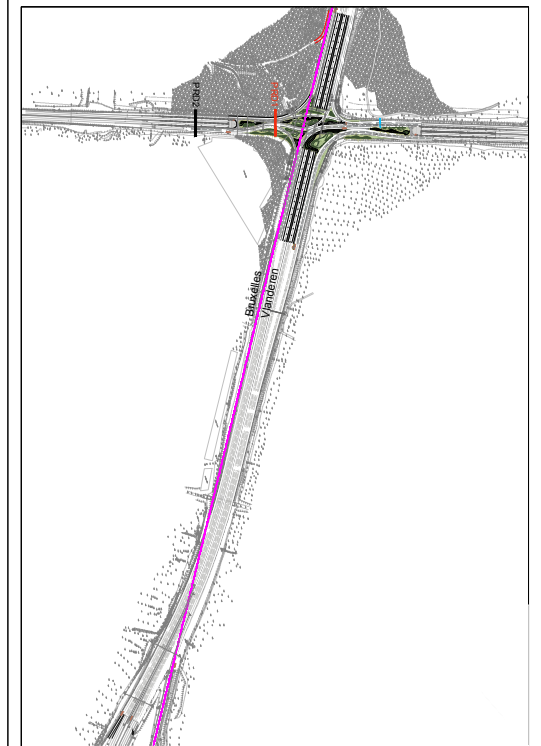
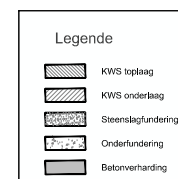
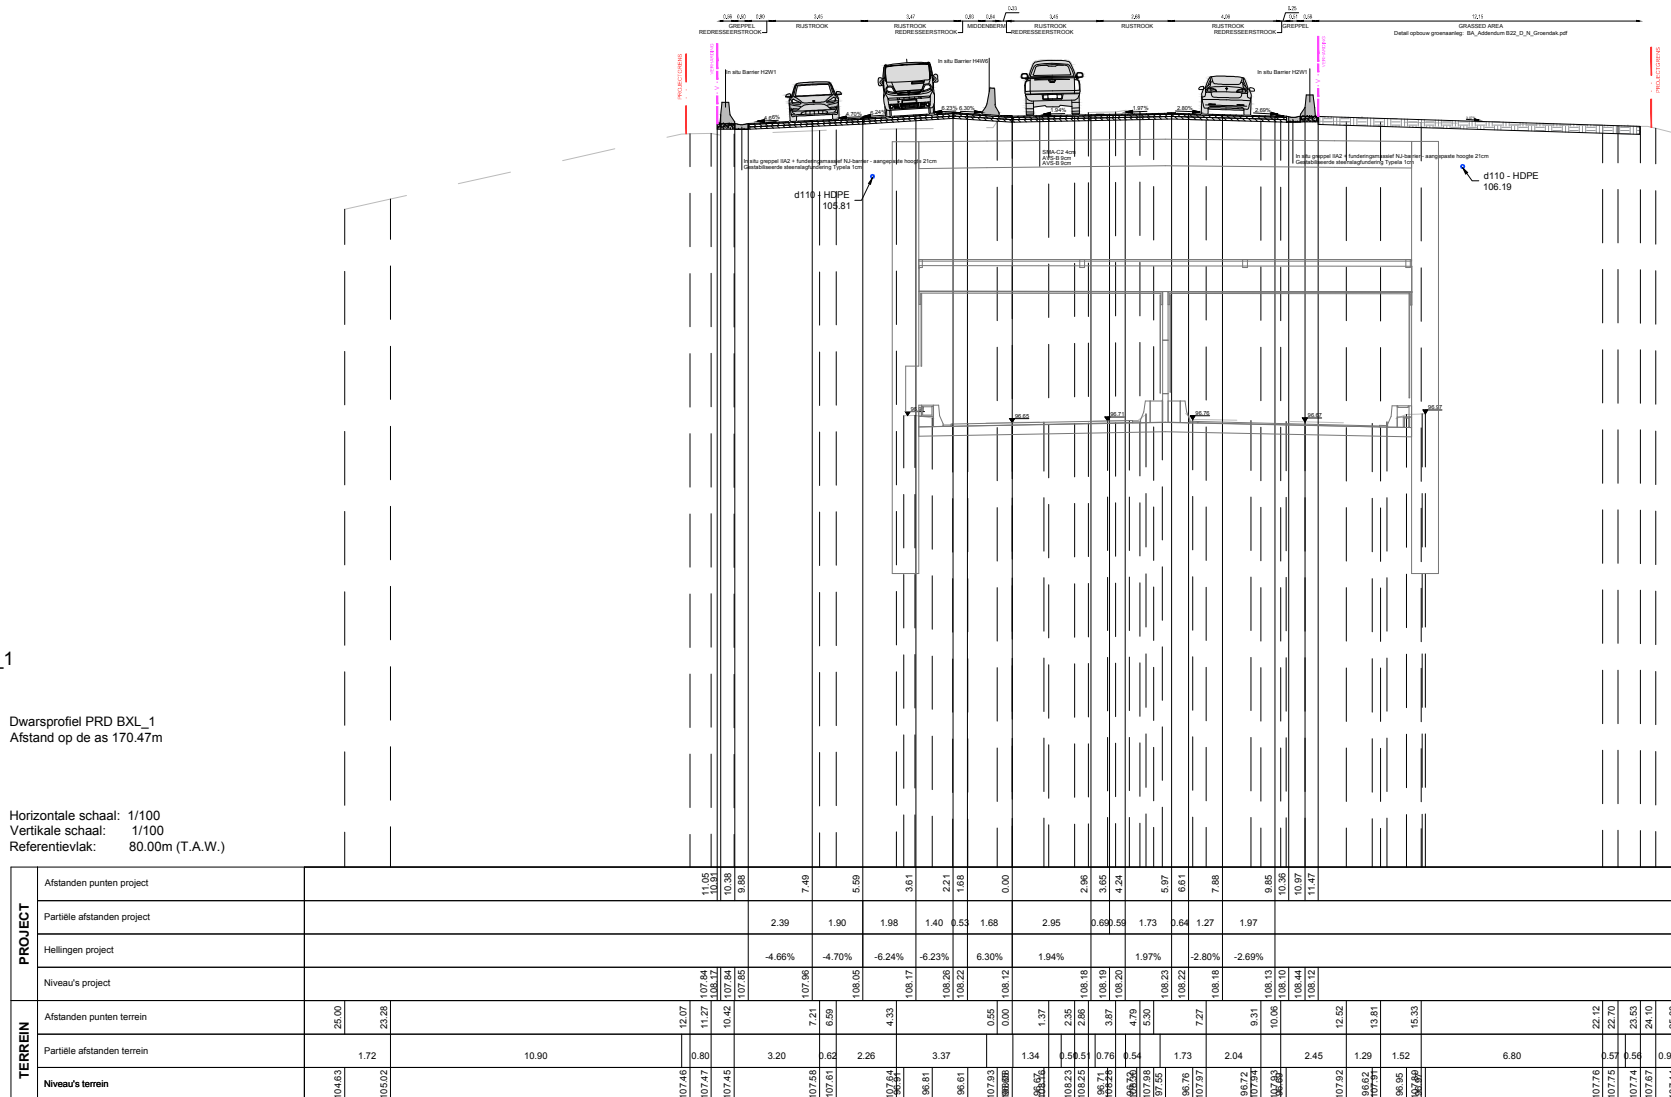


Horizontale schaal: 1/100
 Vertikale schaal: 1/100
 Referentievlak: 95.00m (T.A.W.)

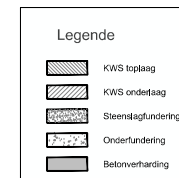

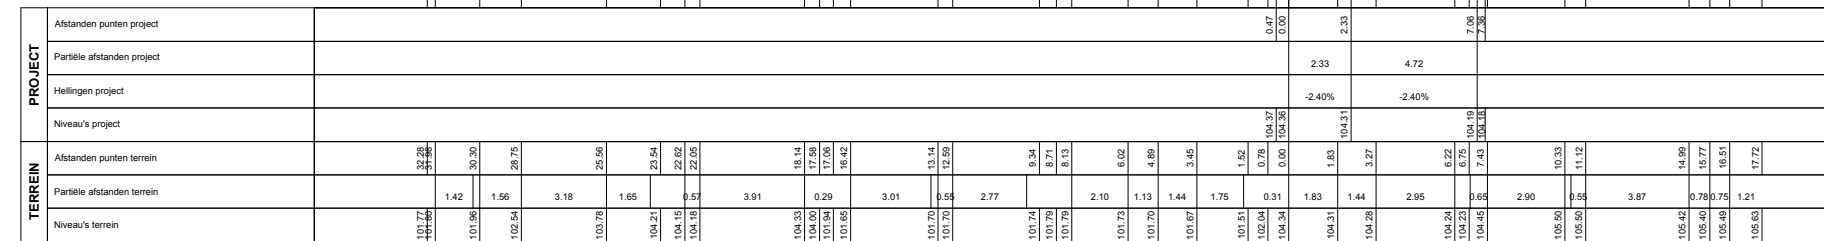

Vlaanderen

is wegen en verkeer

VLAAMSE OVERHEID
AGENTSCHAP WEGEN EN VERKEER
Wegen en Verkeer Vlaams-Brabant

VAC Dink Boud
Diensteport 6, bus 81, 3000 Leuven
Tel. 016/66.57.50
e-mail: wegen.vlaamsbrabant@mow.vlaanderen.be

Opgemeten door:	Getekend door:
/	SWECO

Nagezien door de teamverantwoordelijke ontwerp weginfrastructuur, Leuven

Opgemaakt door de verantwoordelijke ingenieur, Leuven,

Nagezien en goedgekeurd door de directeur investeringen, Leuven,

Projectnummer	AID-nummer
TO/INV/LEO/J/U1	TO/INV/LEO/J/U1
Pdf: 1M3D8F-000000_00.pdf	
Cad: 10-14_0A_100_0A_01.dwg	

Nummer van het plan

1M3D8F
O
10
A

entiteit
code
prefix
volnummer
fase
index

Datum opgemaakt:	24/11/2025
------------------	------------

Aangebrachte wijzigingen

Ind.	Aard	Datum
A	Inleiding tot de bouwvergunning	19/12/2025

RO RING OM BRUSSEL

Oudergem

Renovatie Leonard kruispunt

Oudergem

Uitvoeringplan (dwarsdoorsneden) 1/5

Afmetingen plan

1.050 x 0.841 = 0.883 m²

Schaal

1/100

Referentiepunten

van tot