

PRD BXL_7


Horizontale schaal: 1/100
Vertikale schaal: 1/100
Referentievlak: 110.00m (T.A.W.)

PROJECT	Afstanden punten project	18.32	17.01	7.84	2.39	1.71	1.18	0.76	0.00	9.28	9.98	12.78	10.34	10.88	17.73	22.02	22.92	22.22	22.59
	Partiële afstanden project			9.17		5.08	0.67	0.61		9.28	0.70	2.80	3.55	0.650.74	4.30				
	Heilingen project			-2.50%		-2.50%				2.31%		2.22%	2.22%		-2.83%				
	Niveau's project	114.13	114.14	114.27	114.49	114.55	114.71	114.68	114.68	114.73	114.79	114.85	114.87	114.85	114.71	114.89	115.90	114.70	
TERREIN	Afstanden punten terrein	33.38	33.02																
	Partiële afstanden terrein	1.86	31.15	30.15	29.71	29.14	3.66		25.14	23.71		20.85	19.69	18.89	18.35	2.83	0.83	3.18	1.73
	Niveau's terrein	114.63	115.57	114.27	113.45	113.45	114.67	114.67	114.67	114.67	114.67	114.67	114.67	114.67	114.67	114.67	114.67	114.67	114.67

Schaal 1:100
Maatvoering in m
Hoogtepunten in m TAW

Legende

- KWS top laag
- KWS onderlaag
- Steenslag/ondergrond
- Onderfundering
- Betonverharding

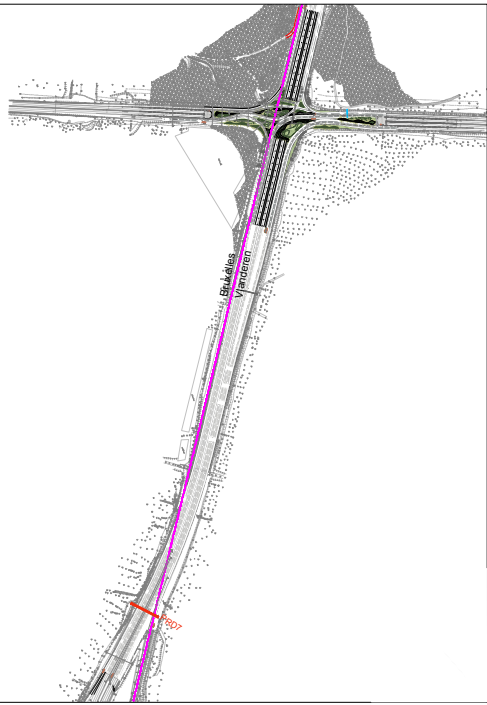

Vlaanderen
is wegen en verkeer

VLAAMSE OVERHEID
AGENTSCHAP WEGEN EN VERKEER
Wegen en Verkeer Vlaams-Brabant
Vla. Dijk Boud
Dienstencentrum 6, bus 81, 3000 Leuven
Tel: 016/66.57.50
e-mail: wegen.vlaamsbrabant@mow.vlaanderen.be

Opgemeten door: Getekend door:
TO/INV/LEO/VU1
SWECO

Projectnummer: AID-nummer
TO/INV/LEO/VU1
Pdf: 1M3D8F-0-14-A
Cad: 10-14-PRD-INV-88-48g

Nagzien door de teamverantwoordelijke
ontwerp weginfrastructuur,
Leuven.

Nagzien en goedgekeurd door de directeur
investeringen,
Leuven.

Nummer van het plan
1M3D8F-0-14-A
entreecode: profiel volgnummer: fase: index

Datum opmaak: 24/11/2023

Aangebrachte wijzigingen

Ind.	Aard	Datum
A	Inleiding tot de bouwvergunning	19/12/2023

RO RING OM BRUSSEL
Oudergem

Renovatie Leonard kruispunt
Oudergem

Uitvoeringplan (dwarsdoorsneden) 5/5

Afmetingen plan: 1.260 x 0.297 = 0.963 m²
Schaal: 1/100
Referentiepunten: van tot