
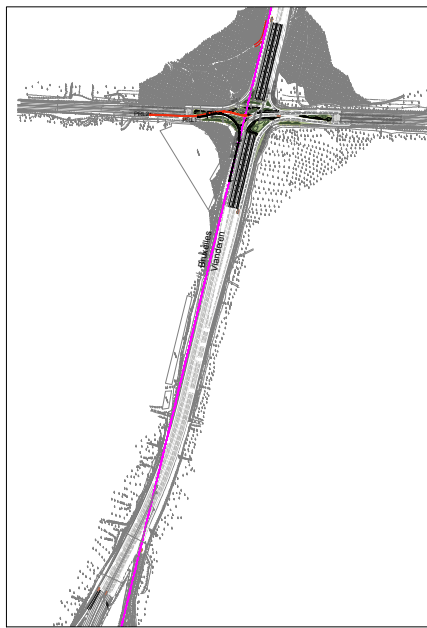
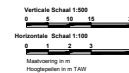
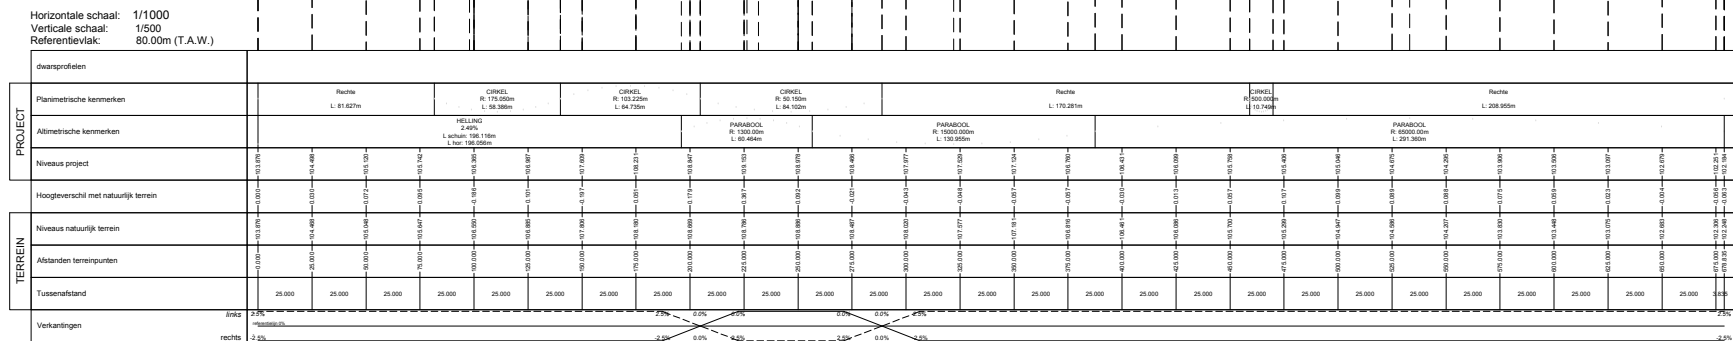


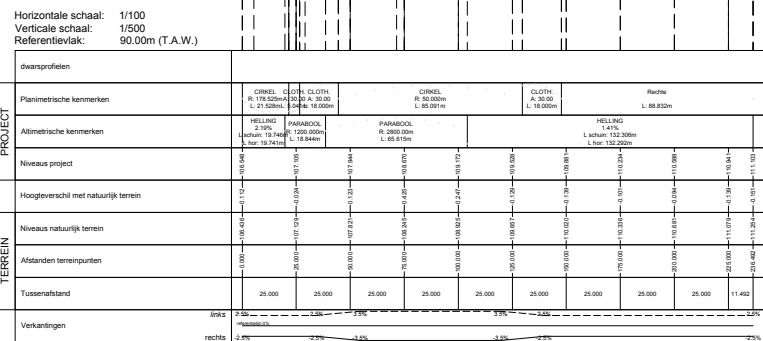

 Vlaanderen is weggeten en verkeer		VLAANDERSE OVERHEID AGENTSCHAP WEGEN EN VERKEER Wegen en Verkeer Vlaams-Brabant VAC Dri Bouts Stoekpolder 40, tel. 81, 3000 Leuven Tel. 0328.23.32 e-mail: wegen@vlaanderen.be www.vlaanderen.be																									
Opgemeten door:	Getekend door:	Projectnummer:	AID-nummer:																								
		TO/WV/LG/VI PSE: senior ontwerper, st. afb. Cad: 15.10.19_MobilitasB20_M_0731_15_K44g	TO/WV/LG/VI/VI																								
SWICD:																											
Nageteken door de teamaanvraagrijdende ontwerper weginfrastructuur, Leuven 1M3D8F O 15 A ontwerpscode profiel ontwerpernummer fase index																											
Opgemaakt door de verantwoordelijke ingenieur, Leuven,		Datum opgemaakt: 24/11/2020																									
Aangebrachte wijzigingen <table border="1" style="width: 100%; border-collapse: collapse;"> <thead> <tr> <th style="width: 15%;">Ind.</th> <th style="width: 45%;">Aard</th> <th style="width: 40%;">Datum</th> </tr> </thead> <tbody> <tr> <td>1</td> <td>inleiding tot de werkingsovereenkomst</td> <td>26/12/2020</td> </tr> <tr><td> </td><td> </td><td> </td></tr> <tr><td> </td><td> </td><td> </td></tr> <tr><td> </td><td> </td><td> </td></tr> <tr><td> </td><td> </td><td> </td></tr> <tr><td> </td><td> </td><td> </td></tr> <tr><td> </td><td> </td><td> </td></tr> </tbody> </table>				Ind.	Aard	Datum	1	inleiding tot de werkingsovereenkomst	26/12/2020																		
Ind.	Aard	Datum																									
1	inleiding tot de werkingsovereenkomst	26/12/2020																									
Nageteken en goedgekeurd door de directeur masteringenieur, Leuven,																											

RO RING OM BRUSSEL
Oudergem

Renovatie Leonard kruispunt

Oudergem

Uitvoeringplan (langsnedes) 1/5

Afmetingen plan 1.470 x 6.594 = 0.873 m ²	Schaal --	Referentiepunten van tot
---	--------------	-----------------------------