
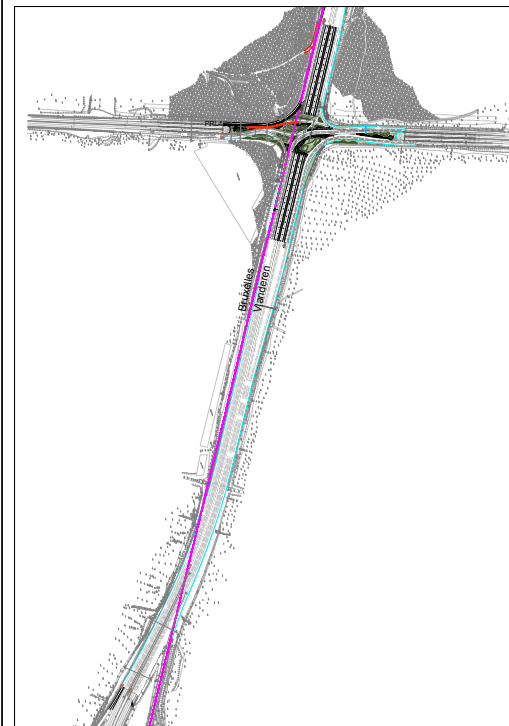


[illegible]

Horizontale schaal: 1/1000 Verticale schaal: 1/500 Referentievlak: 80.00 m (T.A.W.)	
PROJECT	dwarsprofielen
	Planimetrische kenmerken
	Altimetrische kenmerken
	Niveauas project
TERREIN	Hoogteverschil met natuurlijk terrein
	Niveauas natuurlijk terrein
	Afstanden terreinpunten
	Tussenafstand
	Verklaringen

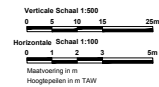

Opgemeten door:	Getekend door:	Projectnummer	AID-nummer
/	SWECO	TO/INV/LEO/I/U1	TO/INV/LEO/I/U1
		Pdf: 1M308F 0XXXXXX_00.pdf	
		Cad: 15-19_BA_Addendum B20_PRL_BTN_3_Bldwag	

Nagezien door de teamverantwoordelijke ontwerp weginfrastructuur, Leuven

Opgemaakt door de verantwoordelijke ingenieur, Datum opmaak: 24/11/20
leiden

Nagezien en goedgekeurd door de directeur investerings, Leuven,			
---	--	--	--

Renovatie Leonard kruispunt
Oudergem

Uitvoeringplan (langsleden) 2/5

Afmetingen plan	Schaal	Referentiepunten
1 260 x 0 594 = 0 748 m ²	1 : 100	van tot