


PRL BXL_7

Horizontale schaal: 1/1000
 Verticale schaal: 1/200
 Referentievlak: 110.00m (T.A.W.)

Horizontale schaal: 1/1000 Verticale schaal: 1/200 Referentievlak: 110.00m (T.A.W.)									
dwarsprofielen									
PROJECT	Planimetrische kenmerken	Cirkel R: 447.465m L: 30.650m		Rechte L: 10.599m	Cirkel R: 750.000m L: 76.643m				
	Altimetrische kenmerken	HELLING 6.43% L schuin: 23.836m L hor: 23.836m		PARABOOL R: 6000.00m L: 22.769m	HELLING 0.05% L schuin: 71.287m L hor: 71.287m				
	Niveaus project	-114.723	-114.831	-114.884	-114.887	-114.911	-114.971	-114.971	-114.971
Hoogteverschil met natuurlijk terrein		-0.000	-0.144	-0.274	-0.380	-0.287	-0.315	-0.315	-0.315
TERREIN	Niveaus natuurlijk terrein	-114.723	-114.687	-114.610	-114.607	-114.654	-114.705	-114.705	-114.705
	Afstanden terreinpunten	0.000	25.000	50.000	75.000	100.000	117.892	117.892	117.892
	Tussenaafstand		25.000	25.000	25.000	25.000	17.892	17.892	17.892

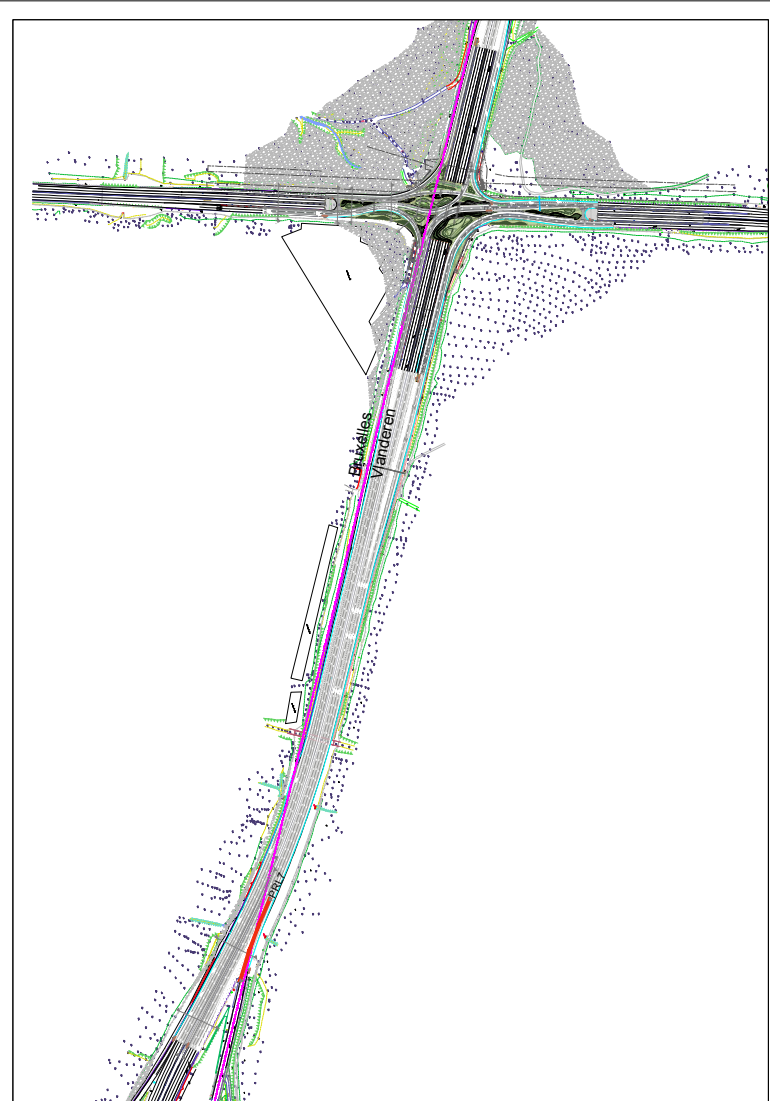

Vlaanderen
is wegen en verkeer

VLAAMSE OVERHEID
AGENTSCHAP WEGEN EN VERKEER
Wegen en Verkeer Vlaams-Brabant

VAC Dirk Bouts
Diestsepoort 6, bus 81, 3000 Leuven
Tel. 016/66.57.50
e-mail: wegen.vlaamsbrabant@mow.vlaanderen.be

Opgemeten door:	Getekend door:	Projectnummer TO/INV/LEO/I/U1
/	SWECO	AID-nummer TO/INV/LEO/I/U1
Nagezien door de teamverantwoordelijke ontwerp weginfrastructuur, Leuven		Pdf: 1M3D8F 0XXXXX_00.pdf Cad: 15-19_BA_Addendum B20_PRL_BTN_3_BXL.dwg

Nummer van het plan

1M3D8F
0
19
A

entiteitscode
prefix
volgnummer
fase
index

Datum opmaak:	24/11/2025
---------------	------------

Aangebrachte wijzigingen		
Ind.	Aard	Datum
A	Inleiding tot de bouwvergunning	19/12/202

RO RING OM BRUSSEL

Renovatie Leonard kruispunt

Oudergem

Uitvoeringplan (langsleden) 5/5

Afmetingen plan	Schaal	Referentiepunten
0.630 x 0.594 = 0.374 m ²	-	van tot