



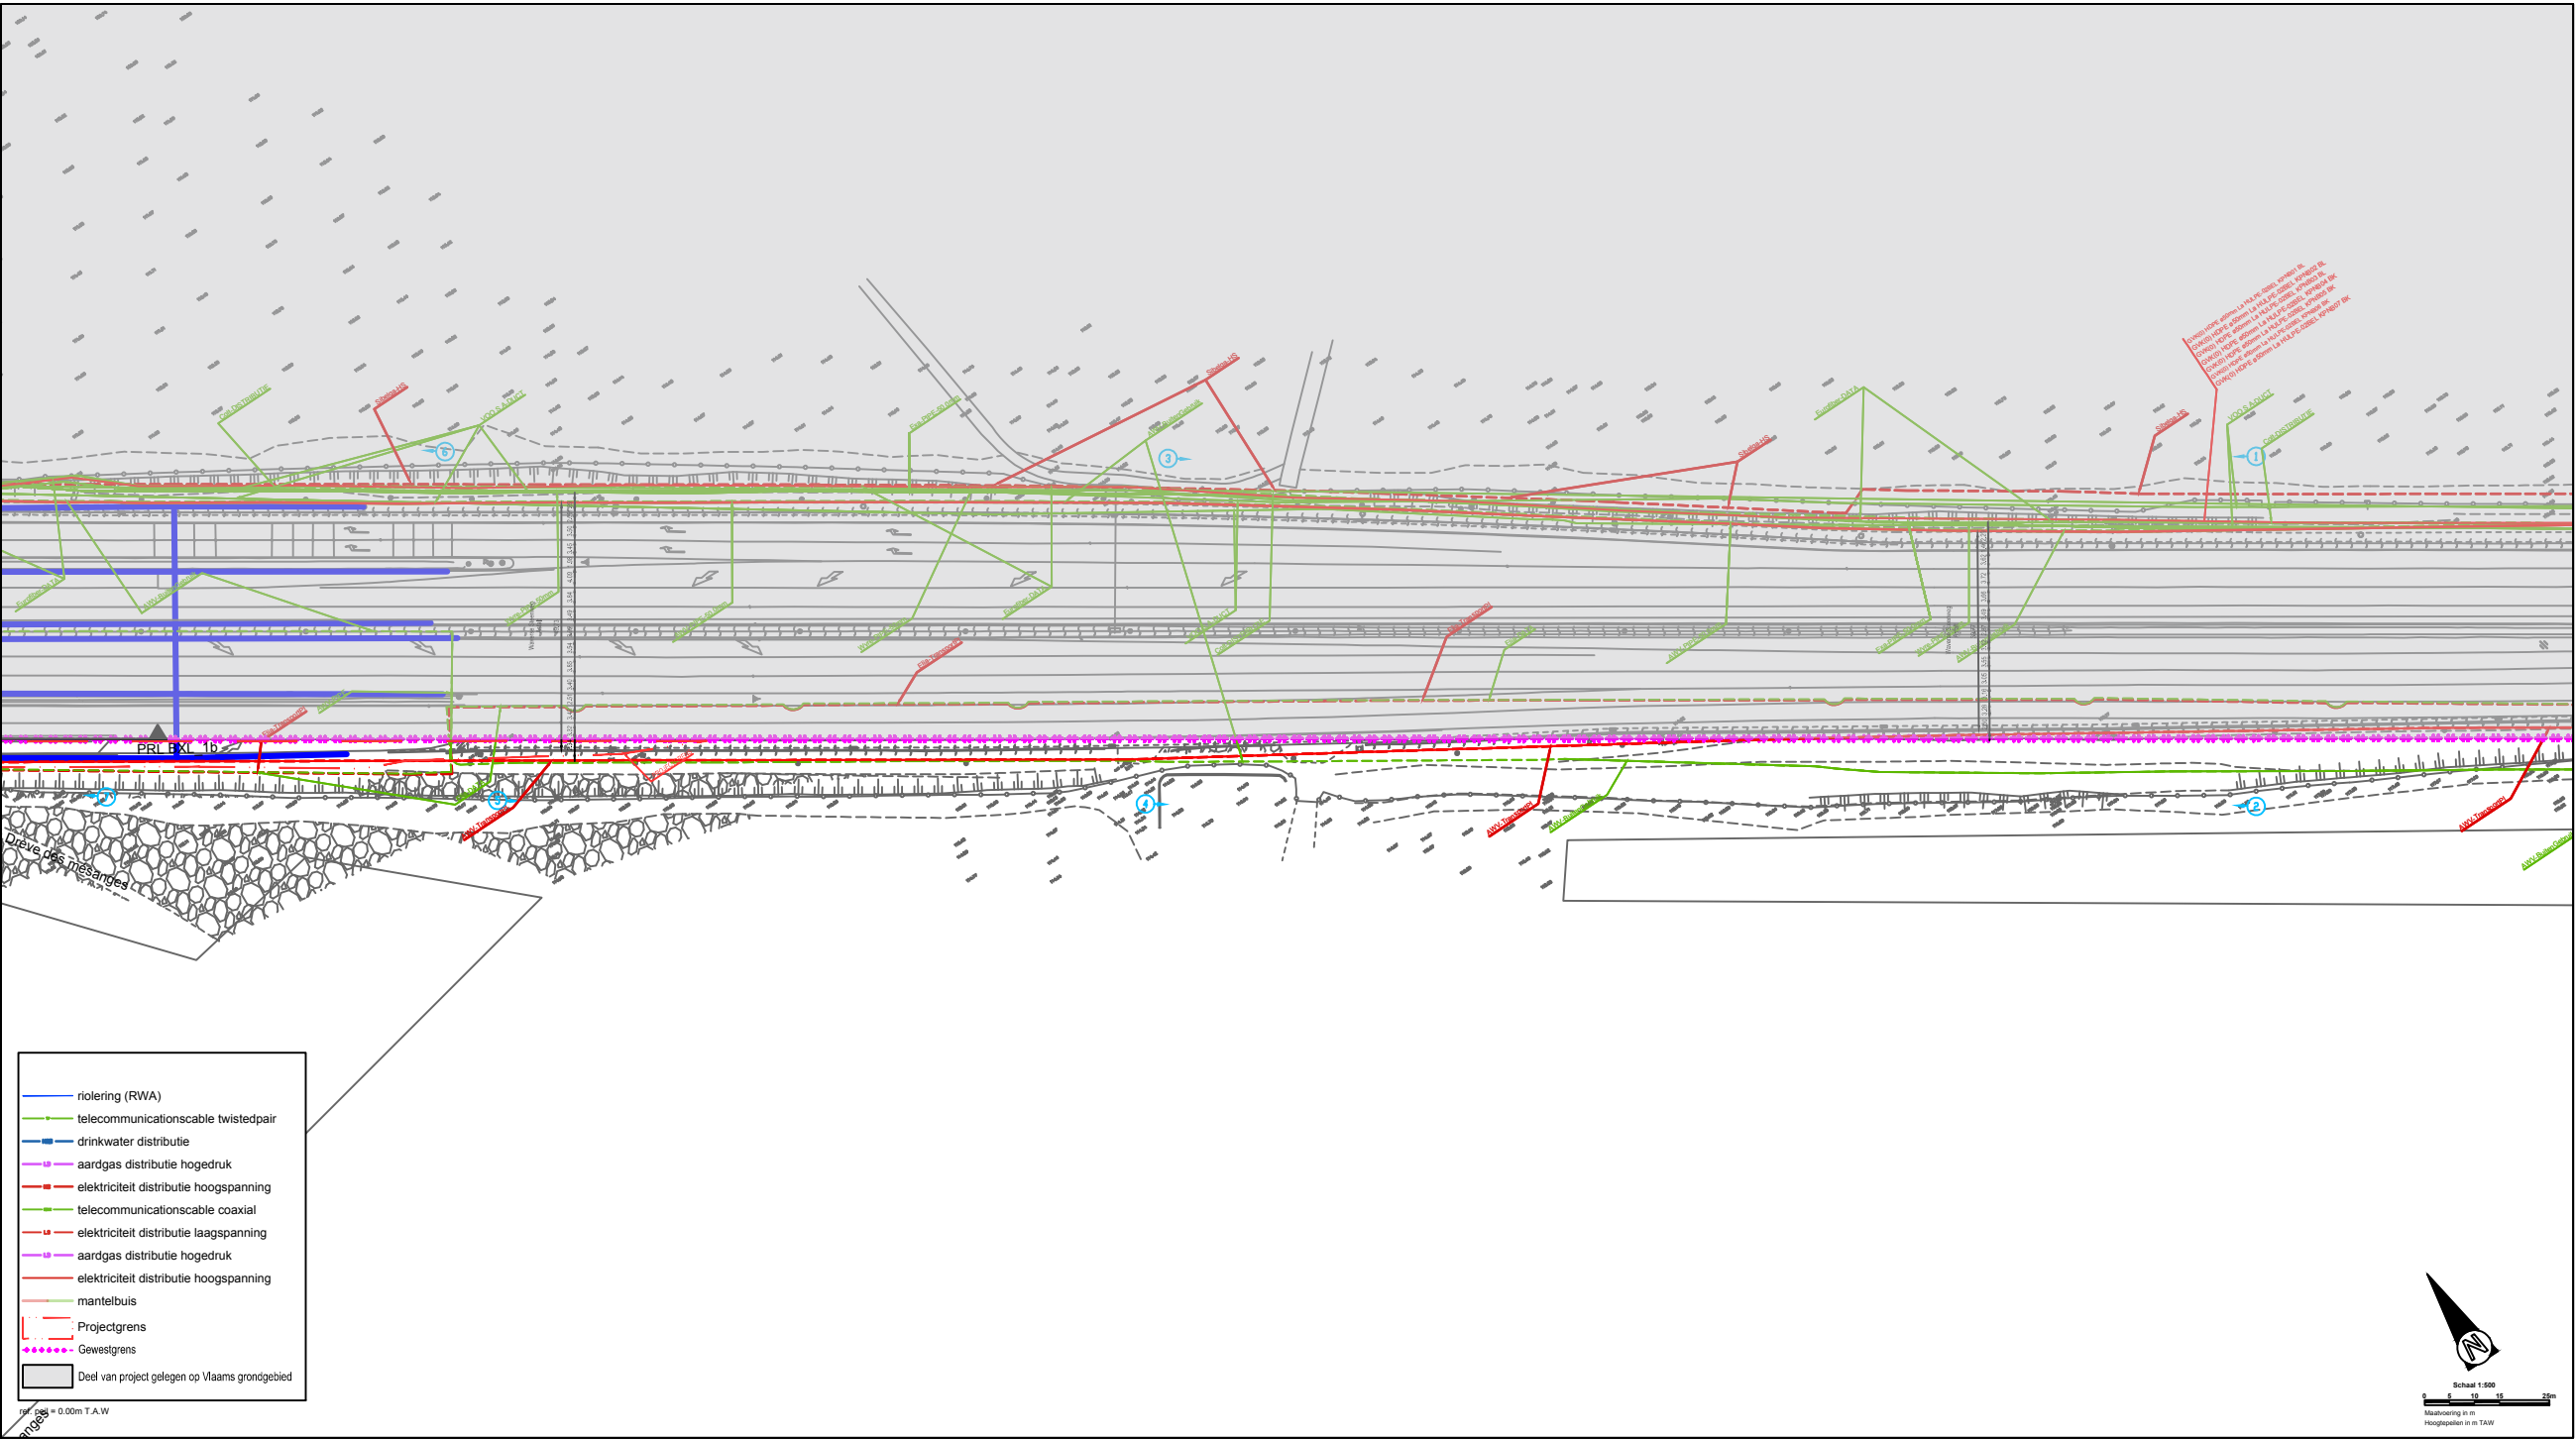

LIGGINGSPLAN

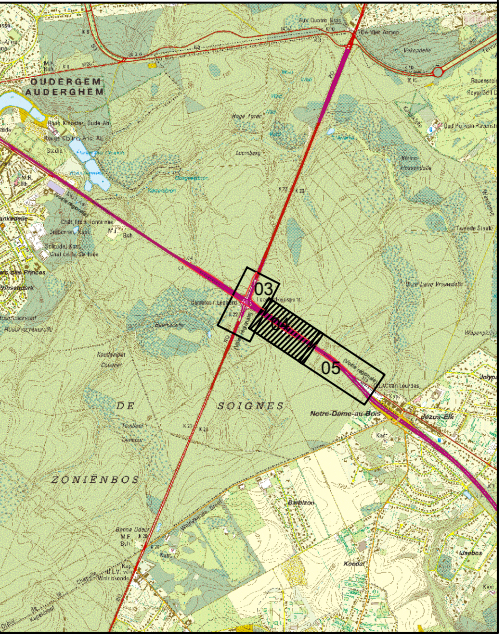

Vlaanderen
is wegen en verkeer

VLAAMSE OVERHEID
AGENTSCHAP WEGEN EN VERKEER
Wegen en Verkeer Vlaams-Brabant
Vlaamse Dijk Bouw
Dienstencentrum 6, bus 81, 3000 Leuven
Tel: 016/66.57.50
e-mail: wegen.vlaamsbrabant@mow.vlaanderen.be

Opgemeten door:	Getekend door:	Projectnummer	AID-nummer
/	SWECO	TO/INV/LEO/VU1	TO/INV/LEO/VU1
		Pdf: 1M3D8F-0-2-A.pdf	Cad: 14_Ma_Jeugdverkeer_18_BLDwg
Nagezien door de teamverantwoordelijke ontwerp weginfrastructuur, Leuven		Nummer van het plan 1M3D8F-0-2-A entiteitscode prefa volgnummer fase index	
Opgemaakt door de verantwoordelijke ingenieur, Leuven,		Datum opmaak: 19/12/2023	
Nagezien en goedgekeurd door de directeur investeringen, Leuven,		Aangebrachte wijzigingen	
		Ind.	Aard Datum

R0 RING OM BRUSSEL
Oudergem

Renovatie Leonard kruispunt
Oudergem

Inplantingsplan / Plan d'implantation 2/3

Afmetingen plan 1.260 x 0.594 = 0.748 m ²	Schaal 1/500	Referentiepunten van tot
---	-----------------	-----------------------------