



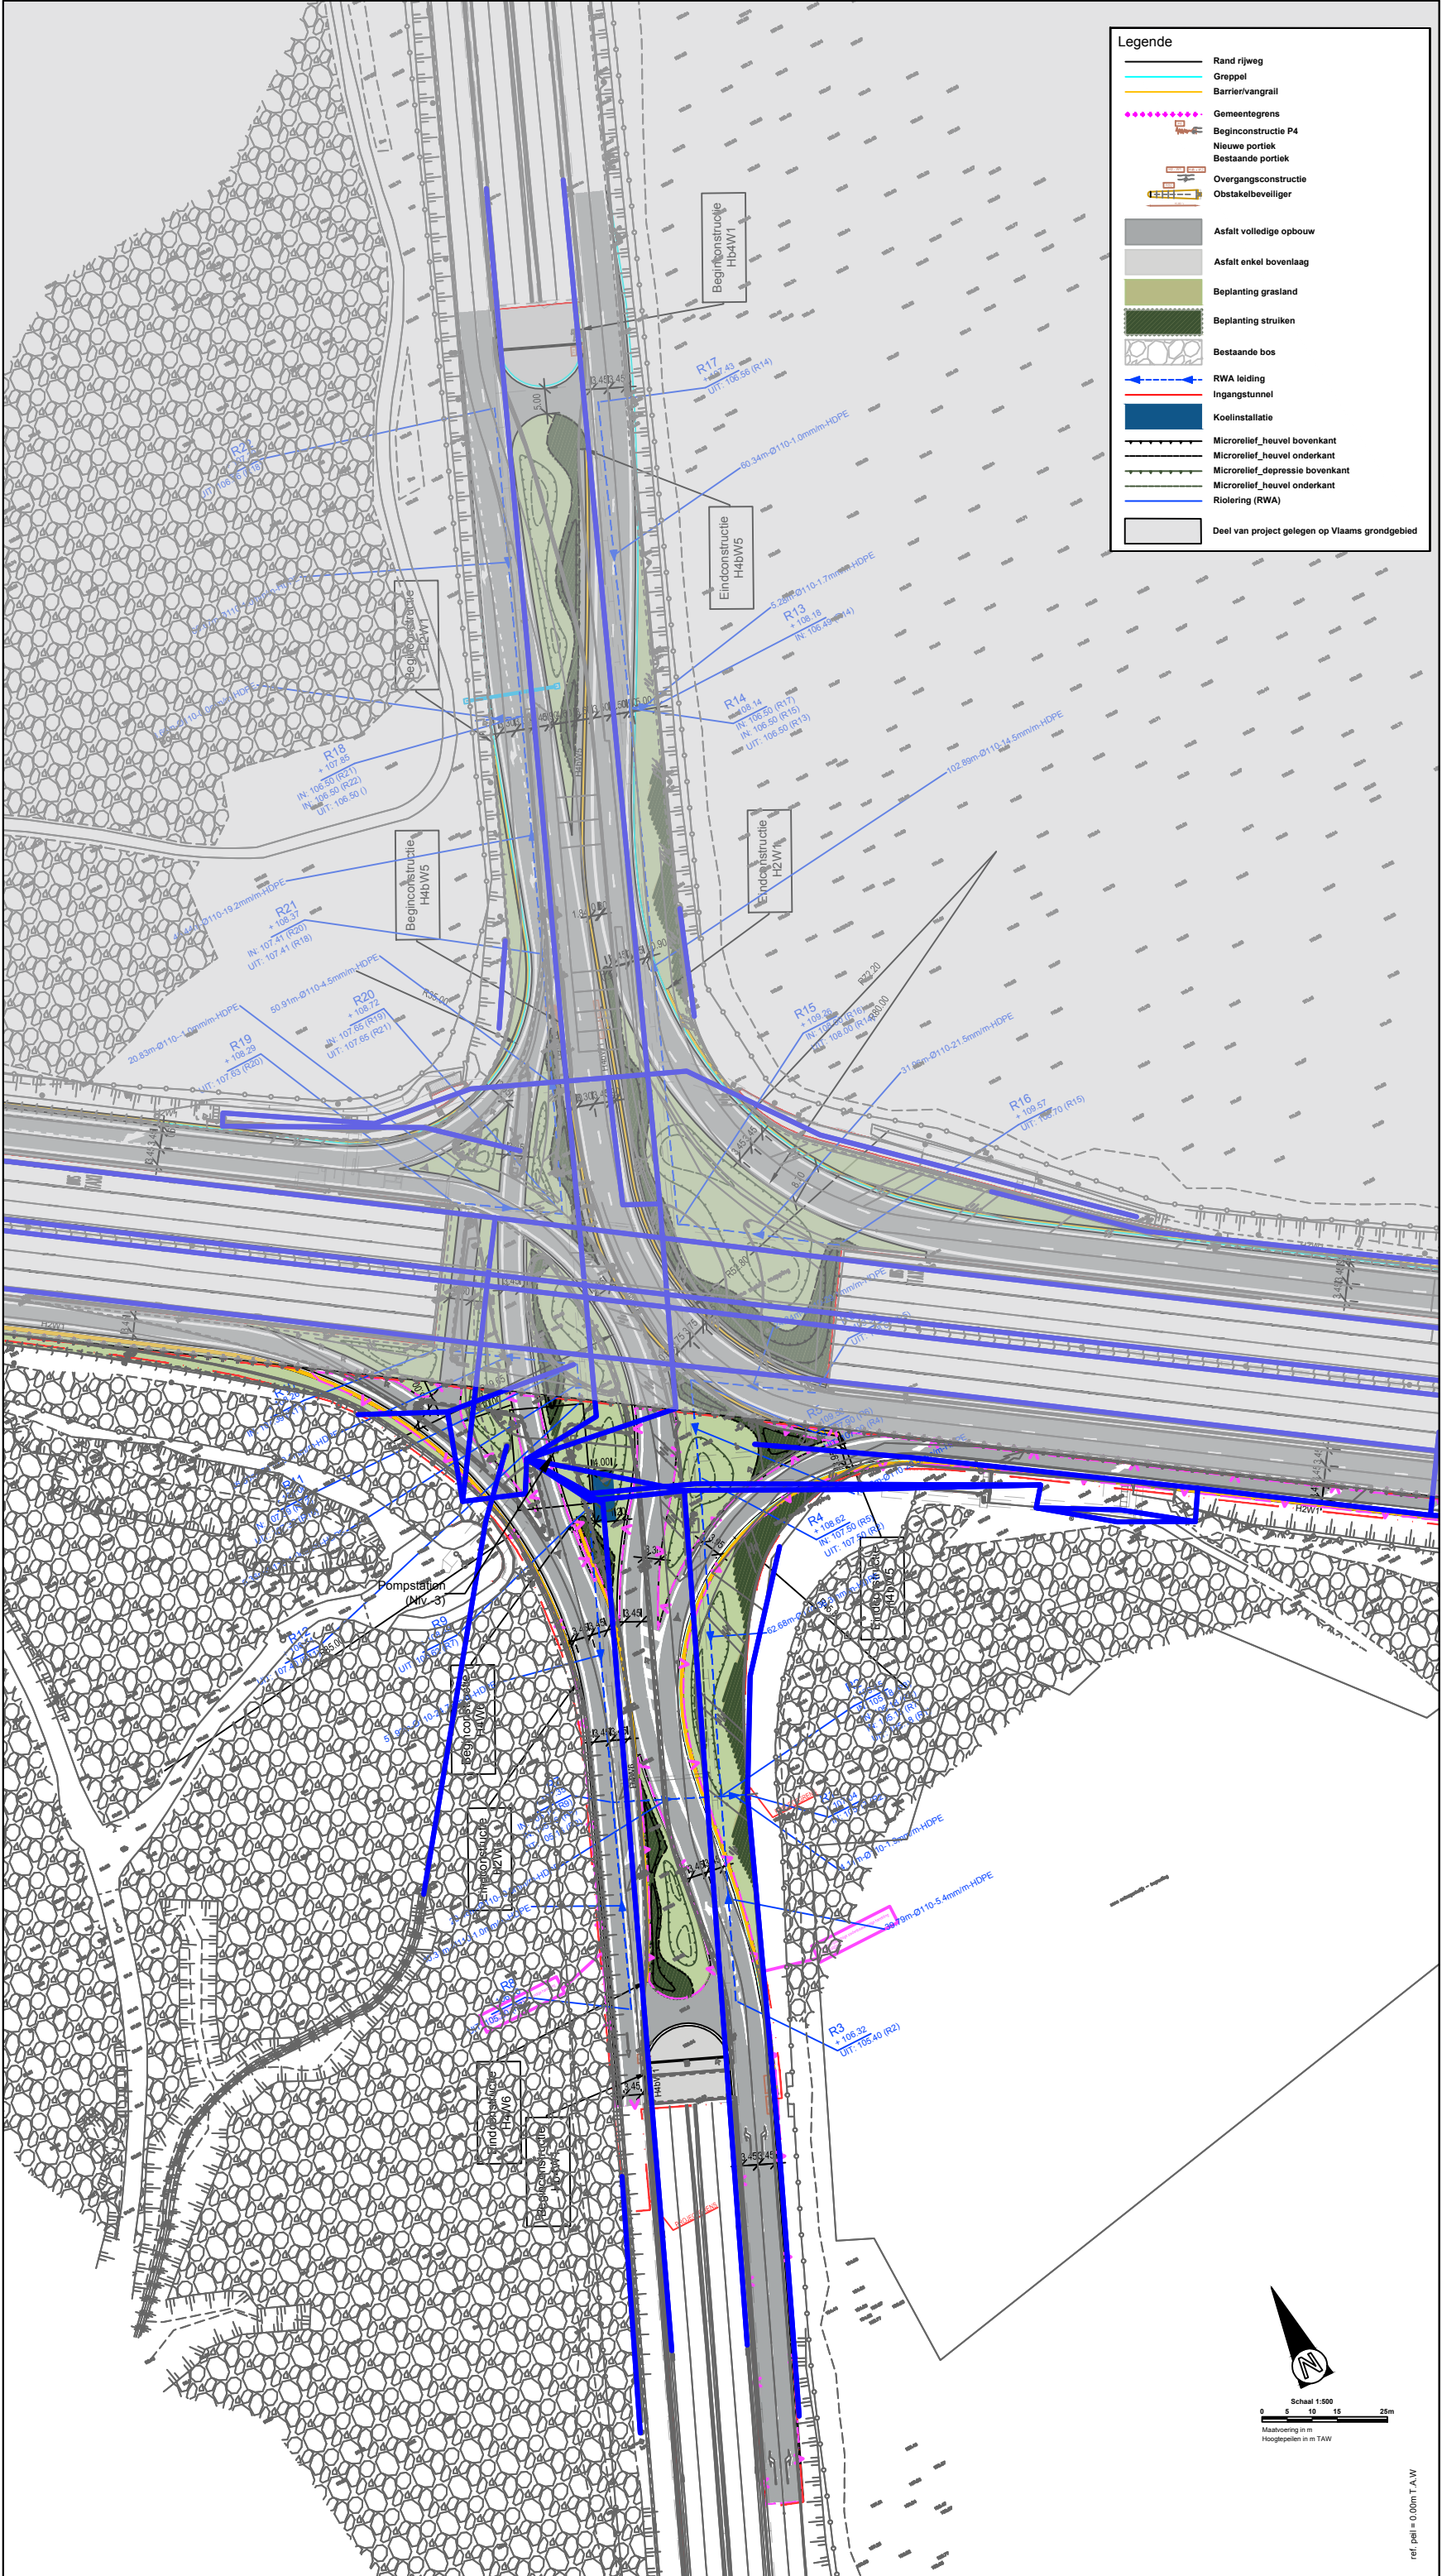

- Legende
- Rand rijweg
 - Groepel
 - Barrier/vanrail
 - Gemeentegrens
 - Beginconstructie P4
 - Nieuwe portiek
 - Bestaande portiek
 - Overgangsconstructie
 - Obstakelbeveiliging
 - Asfalt volledige opbouw
 - Asfalt enkel bovenlaag
 - Beplanting grasland
 - Beplanting struiken
 - Bestaande bos
 - RWA leiding
 - Ingangstunnel
 - Koelinstallatie
 - Microrolief_huvel bovenkant
 - Microrolief_huvel onderkant
 - Microrolief_depressie bovenkant
 - Microrolief_huvel onderkant
 - Riolering (RWA)
 - Deel van project gelegen op Vlaams grondgebied

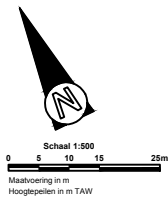

ref. peil = 0.00m T.A.W.