
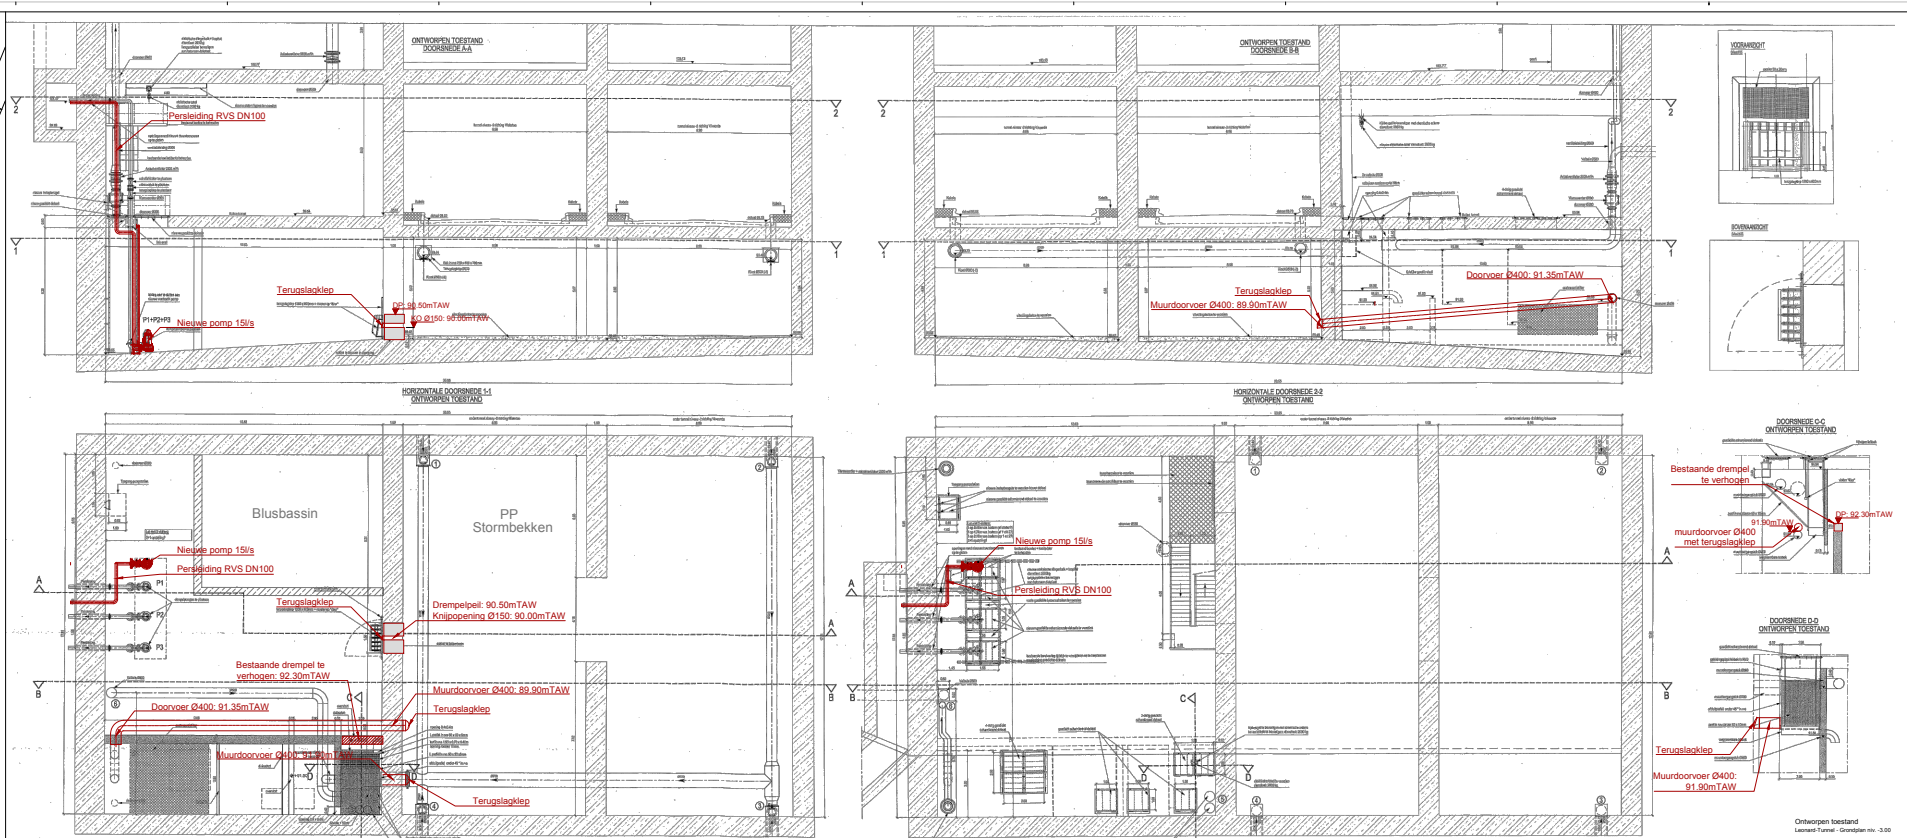


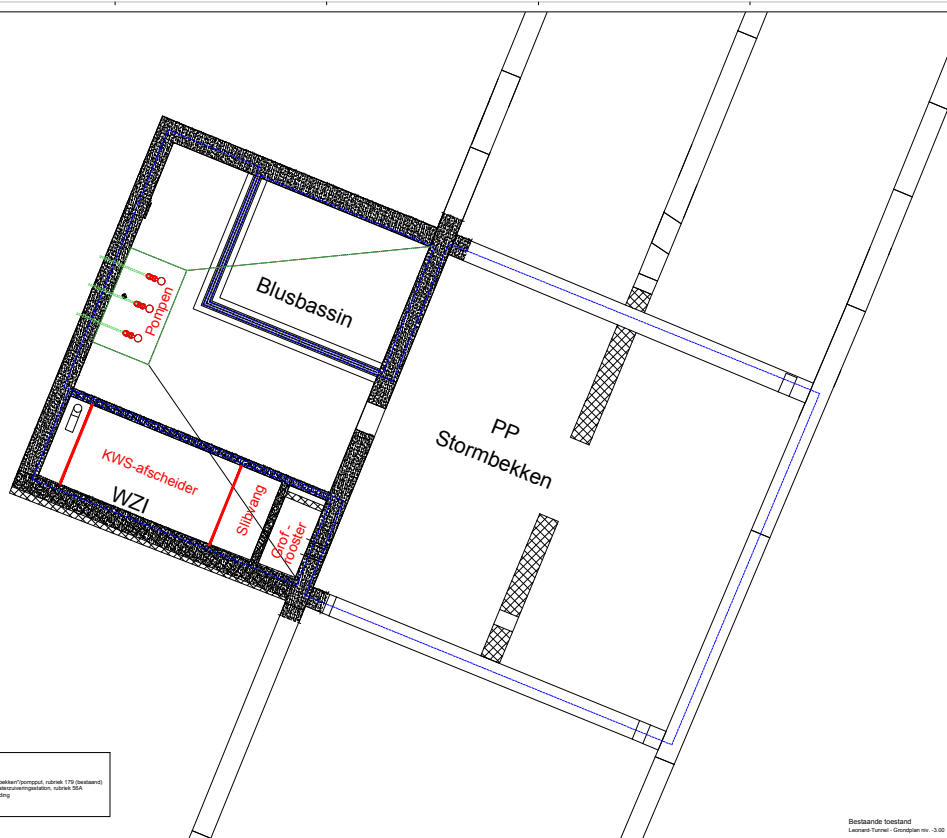

LIGGINGSPLAN

RO RING OM BRUSSEL
Oudergem

Renovatie Leonard kruispunt
Oudergem

Technische detailplan (pumpstation) 2/4