



TYPE PROFIEL: VOLLE GROND

schaal: 1/10

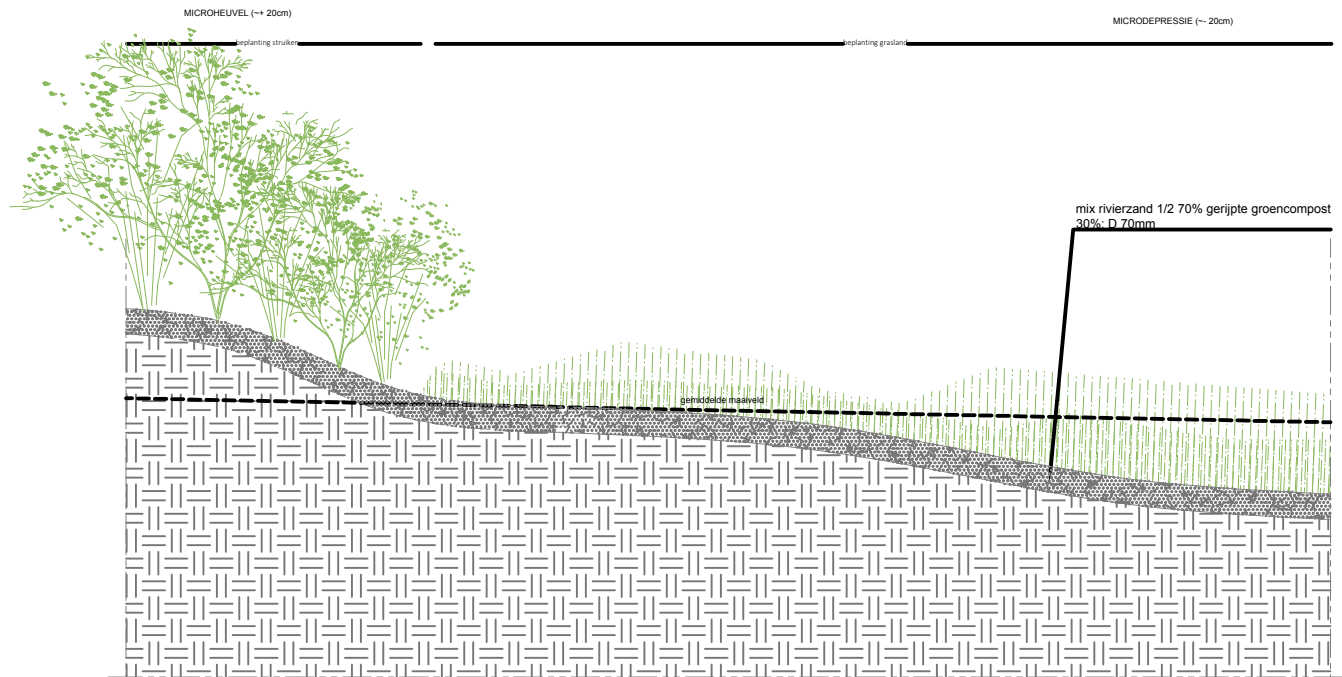


PRINCIPEDOORSNEDE VAN DE LEONARDTUNNEL -2

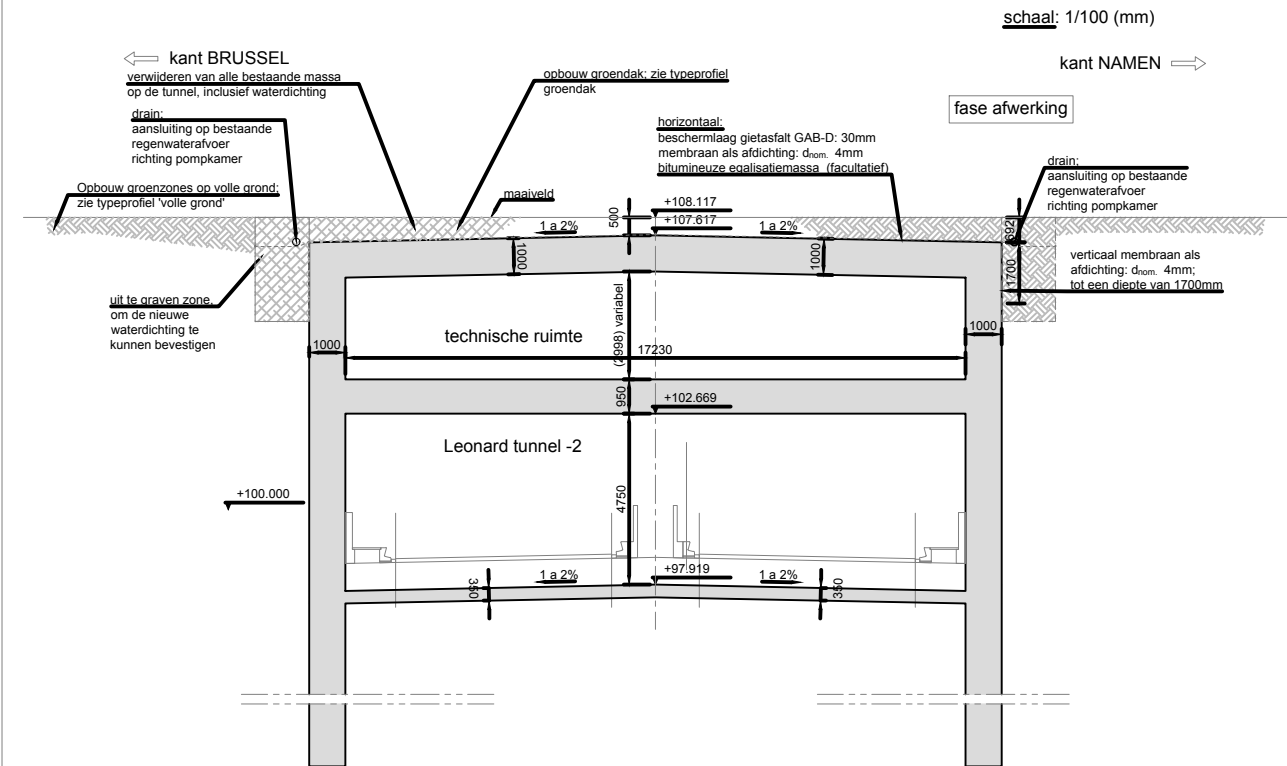


TYPE PROFIEL: GROEN DAK

schaal: 1/10

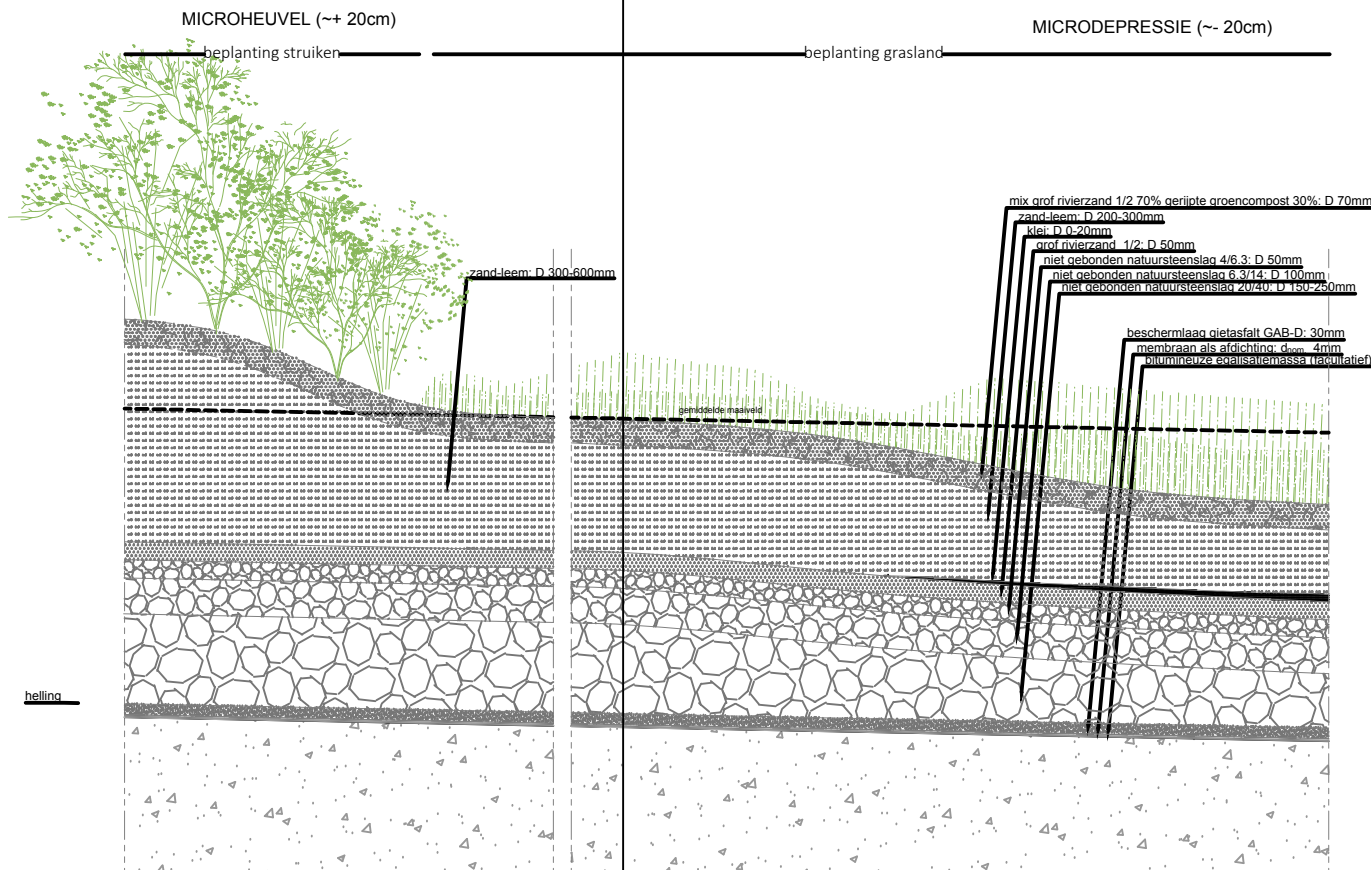

ZONES MET EEN BEPERKT GRONDPAKKET (< 70 CM)

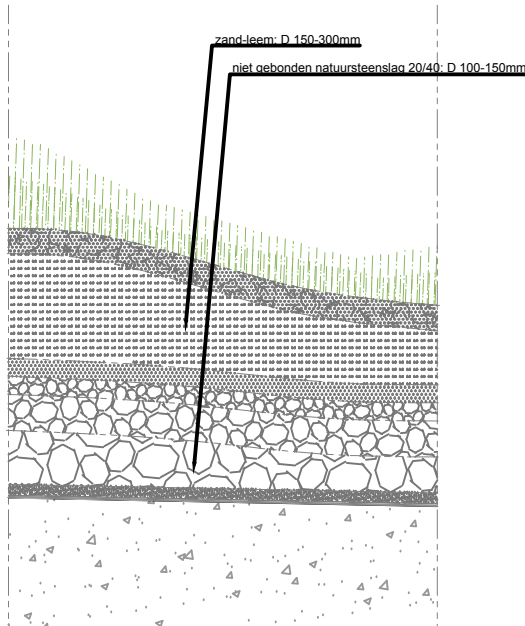



Vlaanderen
is wegen en verkeer

VLAAMSE OVERHEID
AGENTSCHAP WEGEN EN VERKEER
Wegen en Verkeer Vlaams-Brabant
VAC Dirk Bouts
Diestsepoort 6, bus 81, 3000 Leuven
Tel. 015/66.57.50
e-mail: wegen.vlaamsbrabant@mow.vlaanderen.be

Opgemeten door:	Getekend door:	Projectnummer	AID-nummer
/	SWECO	TO/INV/LEO/I/U1	TO/INV/LEO/I/U1
		Pdf: 1M3D8F 0XXXXX_00.pdf Cad: 22_gbr_00678_001_Leonardtunnel_renovatie-DETAIL GROEN DAK.dwg	
Nagezien door de teamverantwoordelijke ontwerp weginfrastructuur, Leuven		Nummer van het plan 1M3D8F 0 22 A entiteitscode prefix volgnummer fase index	
Opgemaakt door de verantwoordelijke ingenieur, Leuven,		Datum opmaak: 19/12/2025	
Nagezien en goedgekeurd door de directeur investeringen, Leuven,		Aangebrachte wijzigingen	
		Ind. Aard Datum	
		A Inleiding tot de bouwvergunning 19/12/2025	

R0 RING OM BRUSSEL
Oudergem

Renovatie Leonard kruispunt
Oudergem

Technisch detailplan (tunneldak-groenaanleg) 3/4

Afmetingen plan	Schaal	Referentiepunten
0.840 x 0.594 = 0.499 m²	1/500	van tot