



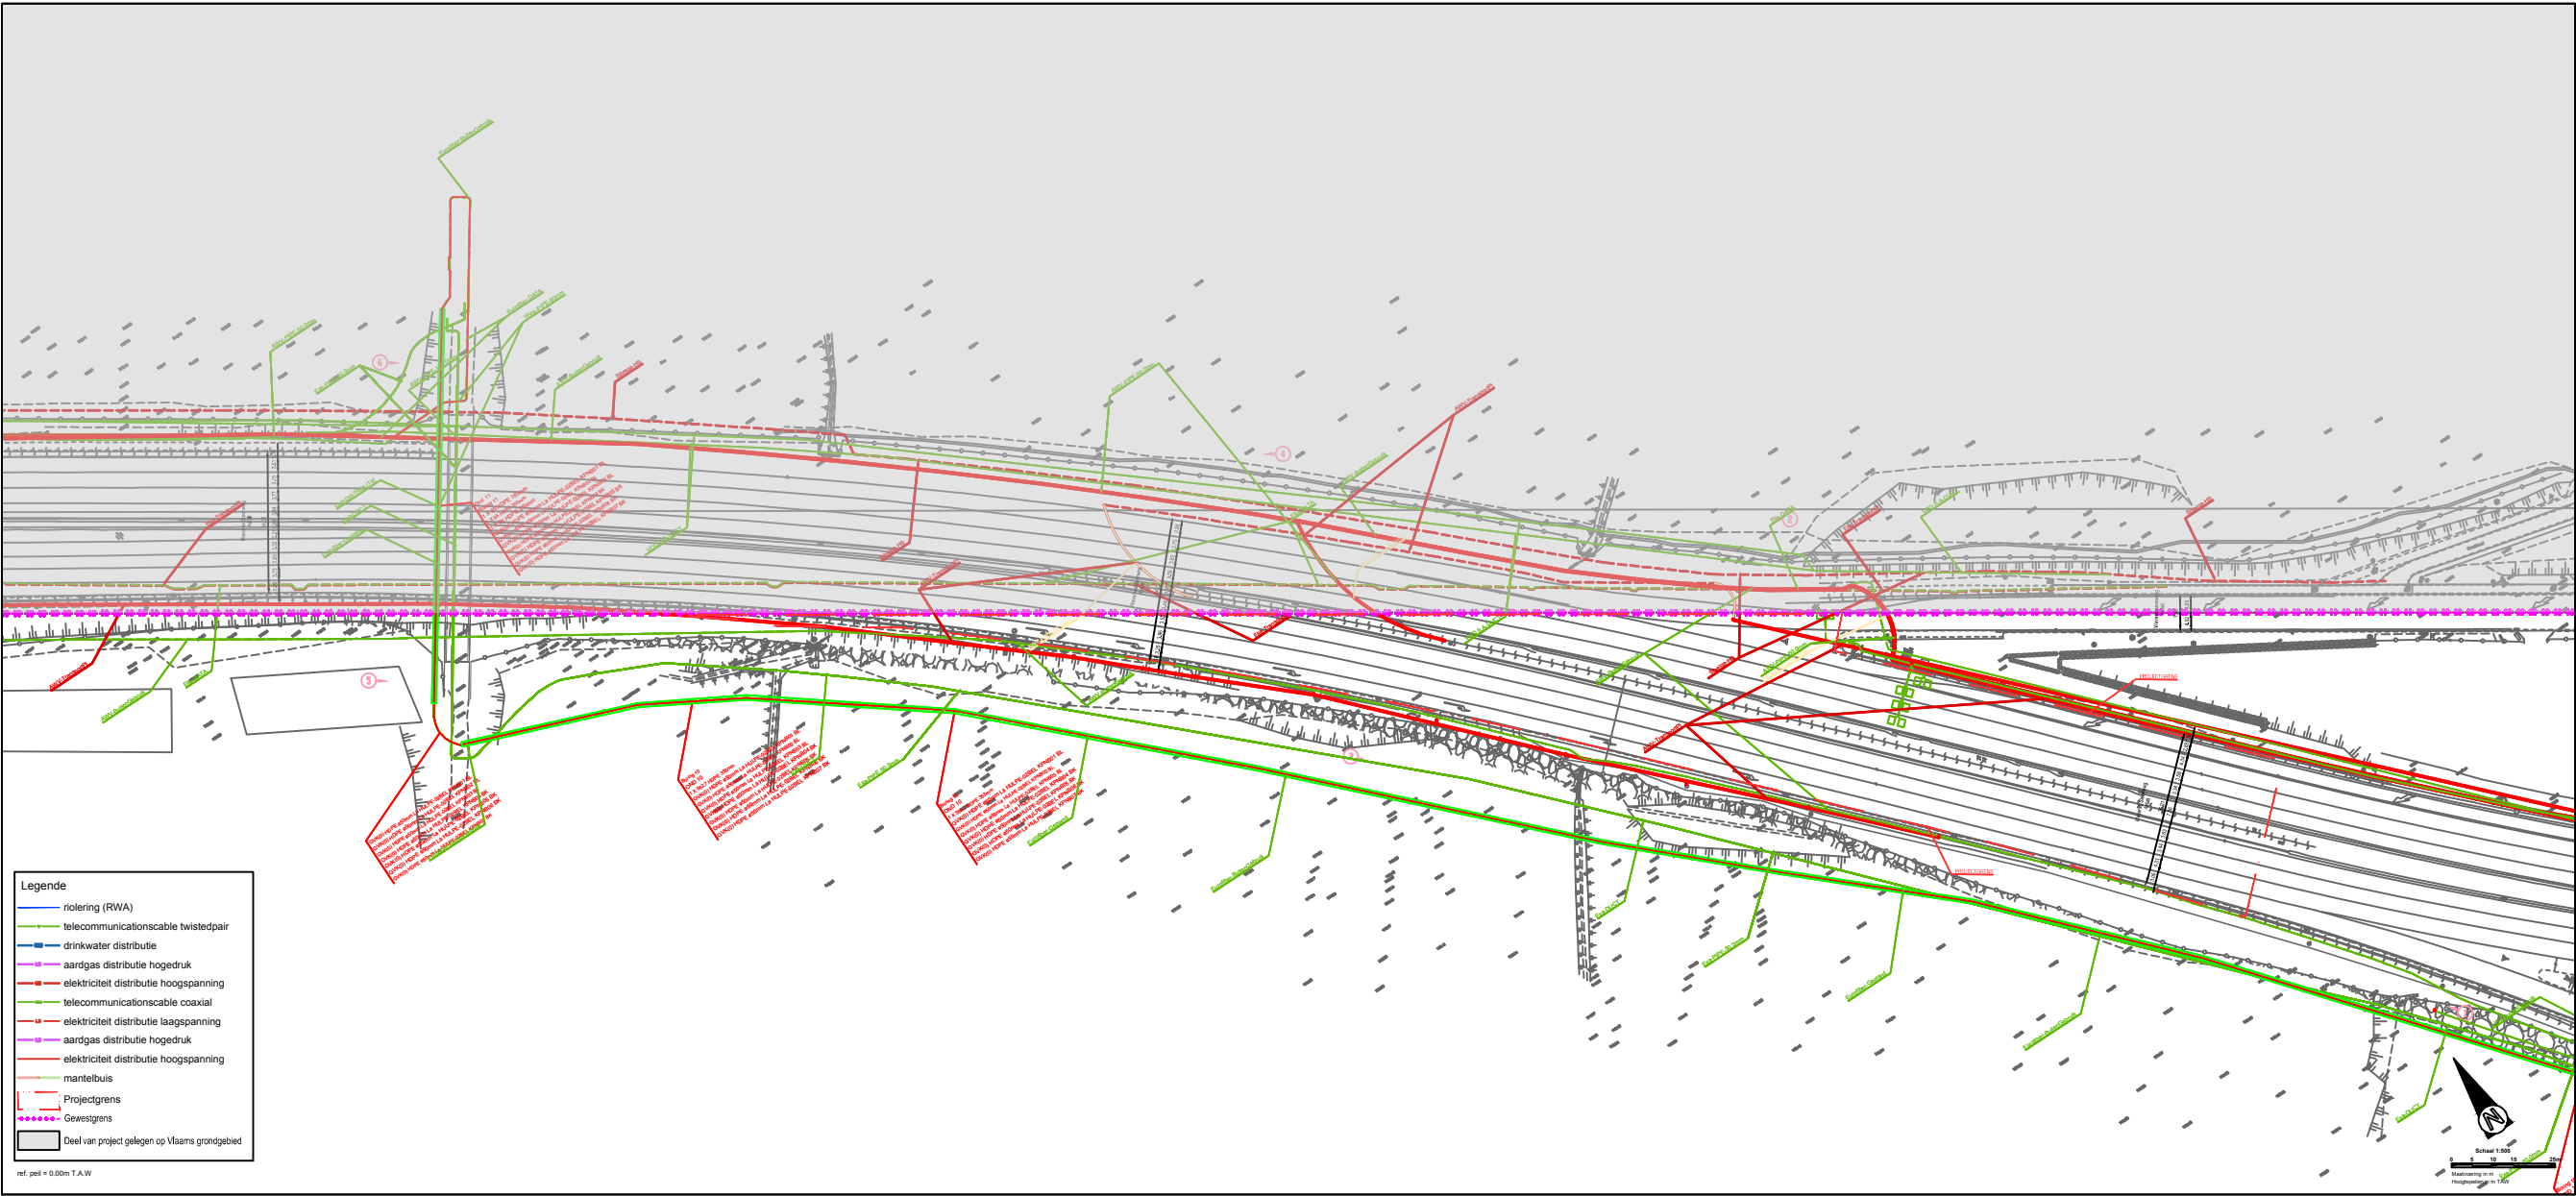

LIGGINGSPLAN

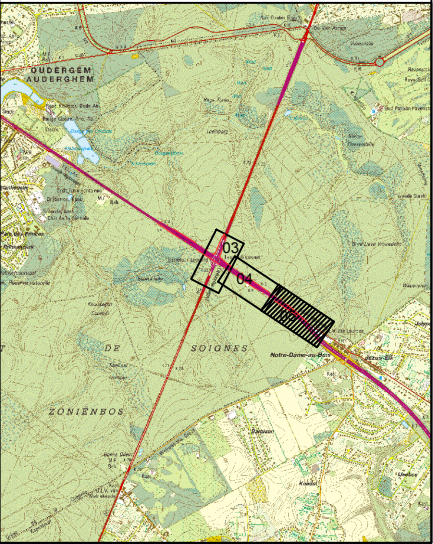

**Vlaanderen**
is wegen en verkeer

VLAAMSE OVERHEID
AGENTSCHAP WEGEN EN VERKEER
Wegen en Verkeer Vlaams-Brabant
VAC Oke Bouw
Opdrachtgever: Bui B.V., 3000 Leuven
Tel.: 03446.53.32
e-mail: wegen.vlaamsbrabant@mvw.vlaanderen.be

Opgemeten door:	Getekend door:	Projectnummer:	AID-nummer:
	SWECO	TO/NW/LEQ/VU1	TO/NW/LEQ/VU1
		PDF: swiscat_000000_00.pdf	
		Cad: 1630_Leonardkrans_LA_04.dwg	

Regelen door de teamverantwoordelijke ontwerp-weginfrastructuur, Leuven

Opgevoerd door de verantwoordelijke ingenieur, Leuven

Regelen en goedgekeurd door de directeur inplantingen, Leuven

Nummer van het plan

1M308F	0	3	A
entreecode	prefix	volgnummer	fase index

Datum opmaak: 18/12/2023

Aangebrachte wijzigingen		
Ind	Aard	Datum
A	Inleiding tot de bouwvergunning	18/12/2023

RO RING OM BRUSSEL Oudergem

Renovatie Leonard kruispunt Oudergem

Inplantingsplan / Plan d'implantation 3/3

Altimetrische plan	Schaal	Referentiepunten
1:470 x 0.594 = 0.873 m	1:500	van tot