
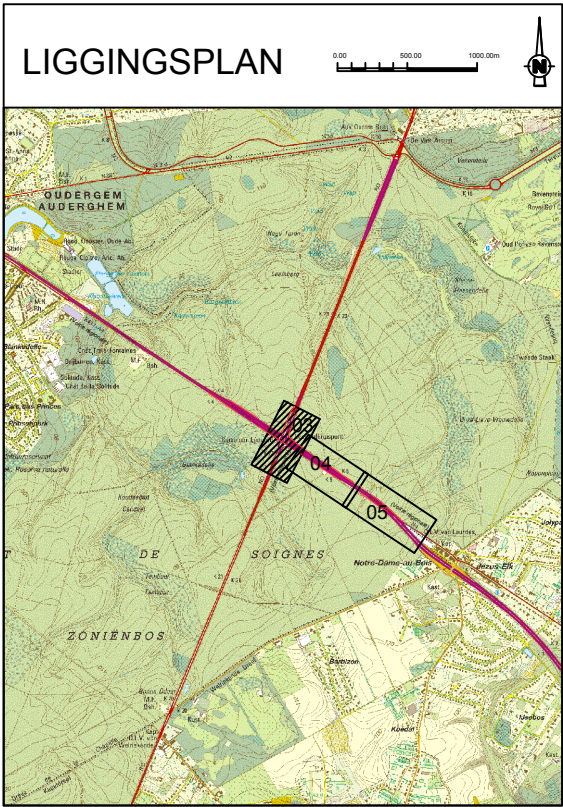


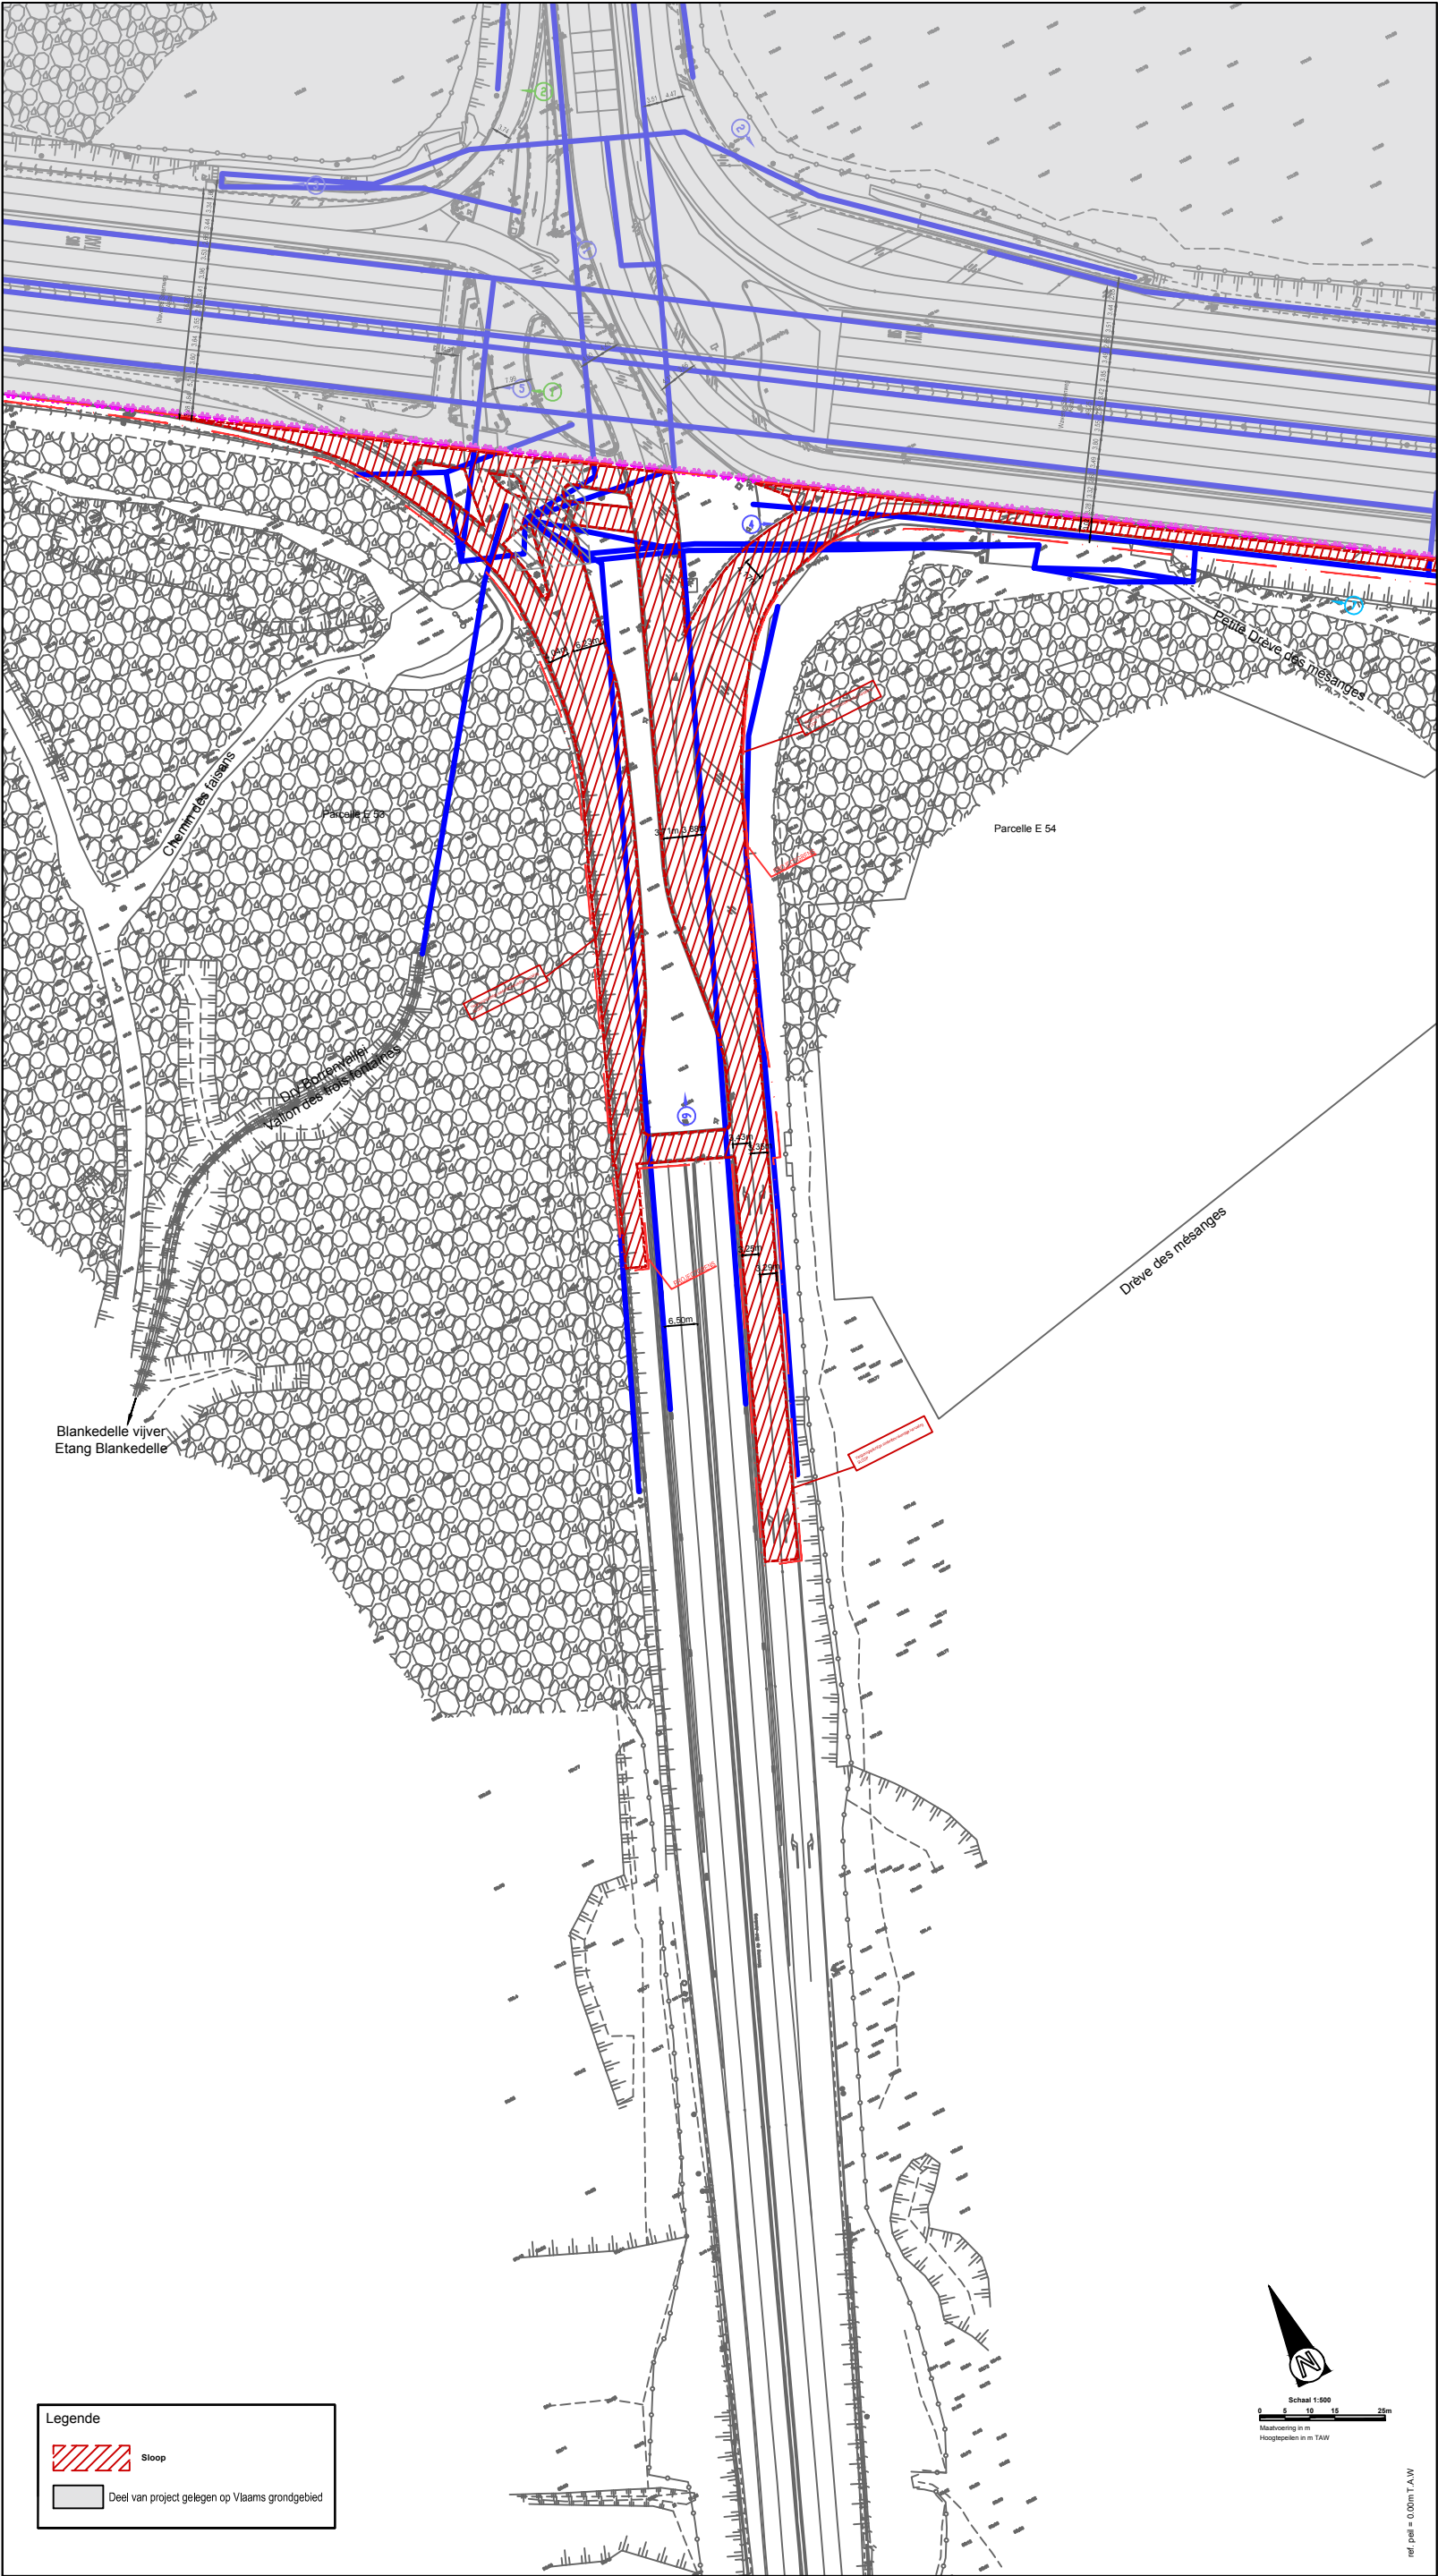

VLAAMSE OVERHEID
AGENTSCHAP WEGEN EN VERKEER
Wegen en Verkeer Vlaams-Brabant

VAC Dirk Bouts
Dienstpoort 6, bus 81, 3000 Leuven
Tel. 016/66.57.50
e-mail: wegen.vlaamsbrabant@mow.vlaanderen.be

Opgemeten door:	Getekend door:	Projectnummer	AID-nummer
	SWECO	TO/INV/LEO/VI/1	TO/INV/LEO/VI/1
		Pdf: 1M3D8F_0XXXXX_00.pdf	
		Cad: 14_BA_Leonardkruispnt_LB_BLDag	

Nagezien door de teamverantwoordelijke ontwerp weginfrastructuur, Leuven

Opgemaakt door de verantwoordelijke ingenieur, Leuven,

Nagezien en goedgekeurd door de directeur investeringen, Leuven,

Nummer van het plan

1M3D8F 0 4 A

ontwerfcodesuffixvolgnummerfaseindex

Datum opmaak: 19/12/2025

Aangebrachte wijzigingen		
Ind.	Aard	Datum
A	Inleiding tot de bouwvergunning	19/12/2025

RO RING OM BRUSSEL
Oudergem

Renovatie Leonard kruispunt
Oudergem

Sloopplan / Plan de d&eagr;molition 1/3

Almetingen plan 0.804 x 1.050 = 0.844 m²	Schaal 1/500	Referentiepunten van tot
---	-----------------	-----------------------------