


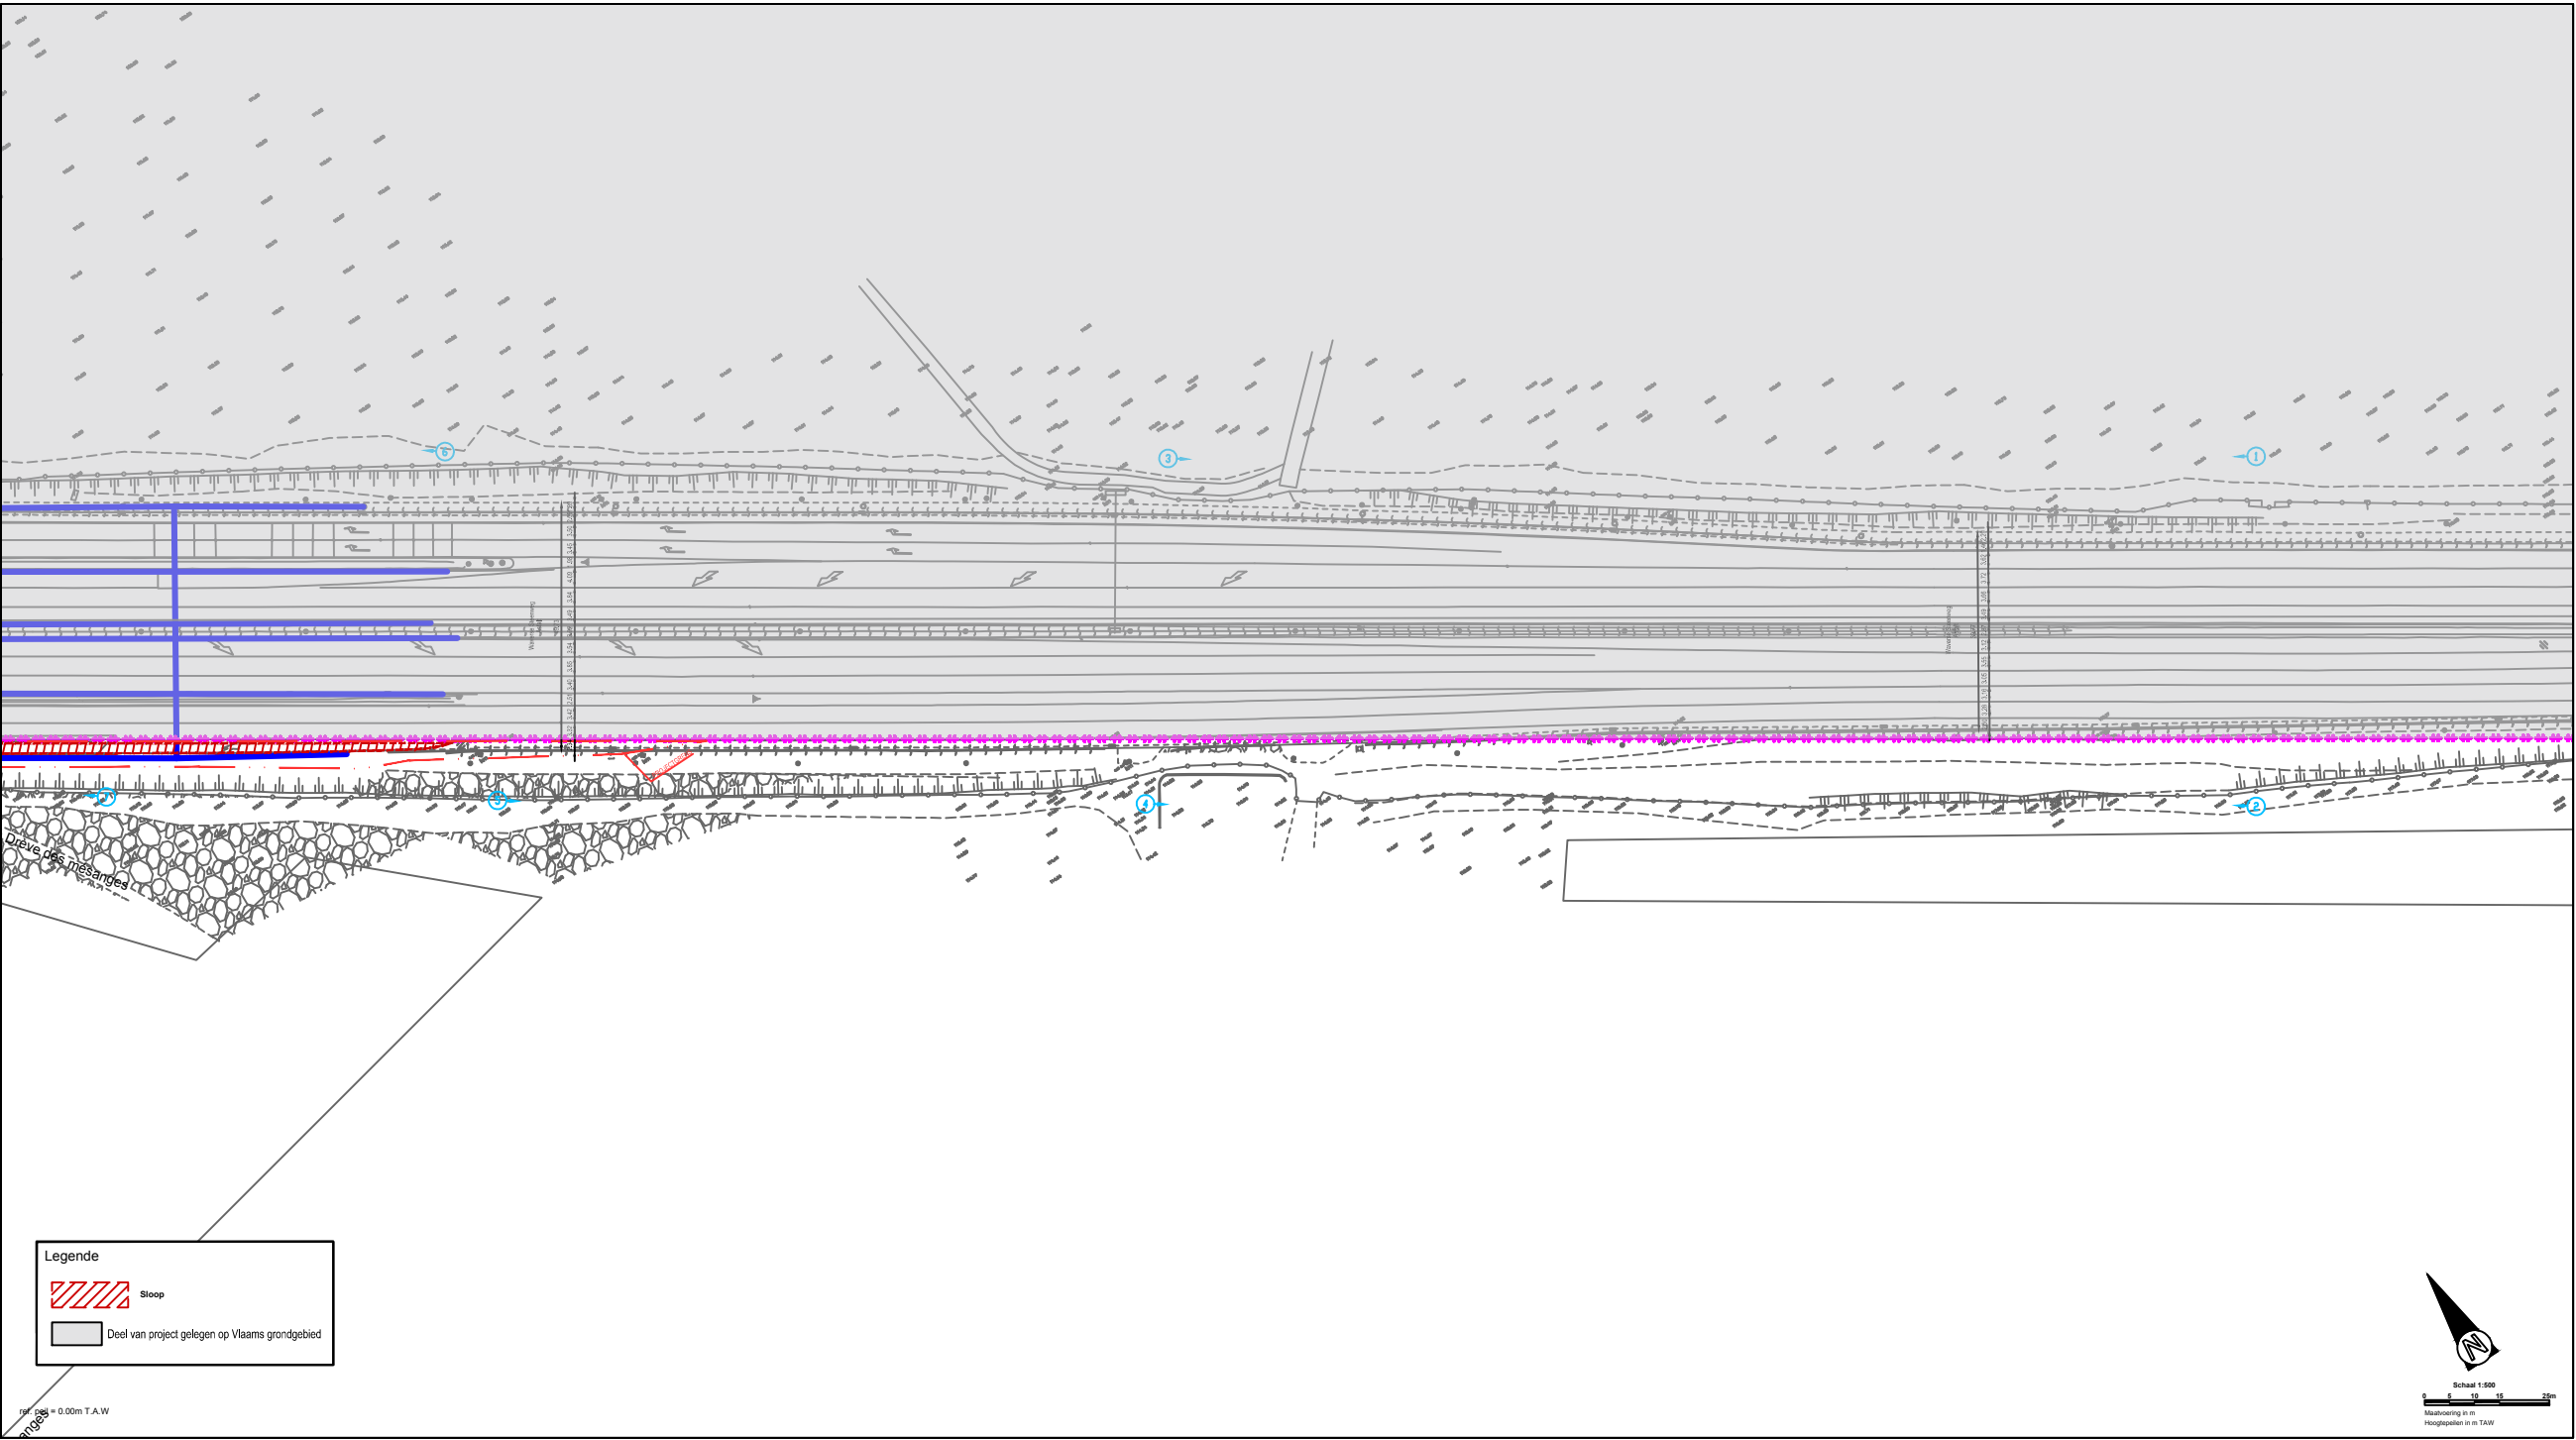

LIGGINGSPLAN

Vlaanderen
is wegen en verkeer

VLAAMSE OVERHEID
AGENTSCHAP WEGEN EN VERKEER
Wegen en Verkeer Vlaams-Brabant
Vlaamse Dijk Bouw
Dijkweg 6, bus 81, 3000 Leuven
Tel: 03166.57.50
e-mail: wegen.vlaamsbrabant@mow.vlaanderen.be

Opgemeten door:	Getekend door:	Projectnummer	AID-nummer
	SWECO	TO/INV/LEO/VU1	TO/INV/LEO/VU1
		Pdf: 1M3D8F-0-5-A.pdf	
		Cad: 14_8A_Leonardkruispnt_18_BLDwg	

Nagezien door de teamverantwoordelijke
ontwerp weginfrastructuur,
Leuven

Nummer van het plan

1M3D8F	0	5	A
entiteitscode	prefix	volgnummer	fase

Opgemaakt door de verantwoordelijke ingenieur,
Leuven,

Datum opmaak: 19/12/2023

Nagezien en goedgekeurd door de directeur
investeringen,
Leuven,

Aangebrachte wijzigingen		
Ind.	Aard	Datum
A	Inleiding tot de bouwvergunning	19/12/2023

R0 RING OM BRUSSEL
Oudergem

Renovatie Leonard kruispunt
Oudergem

Sloopplan / Plan de démolition 2/3

Afmetingen plan 1.260 x 0.594 = 0.748 m²	Schaal 1/500	Referentiepunten van tot
---	-----------------	-----------------------------