


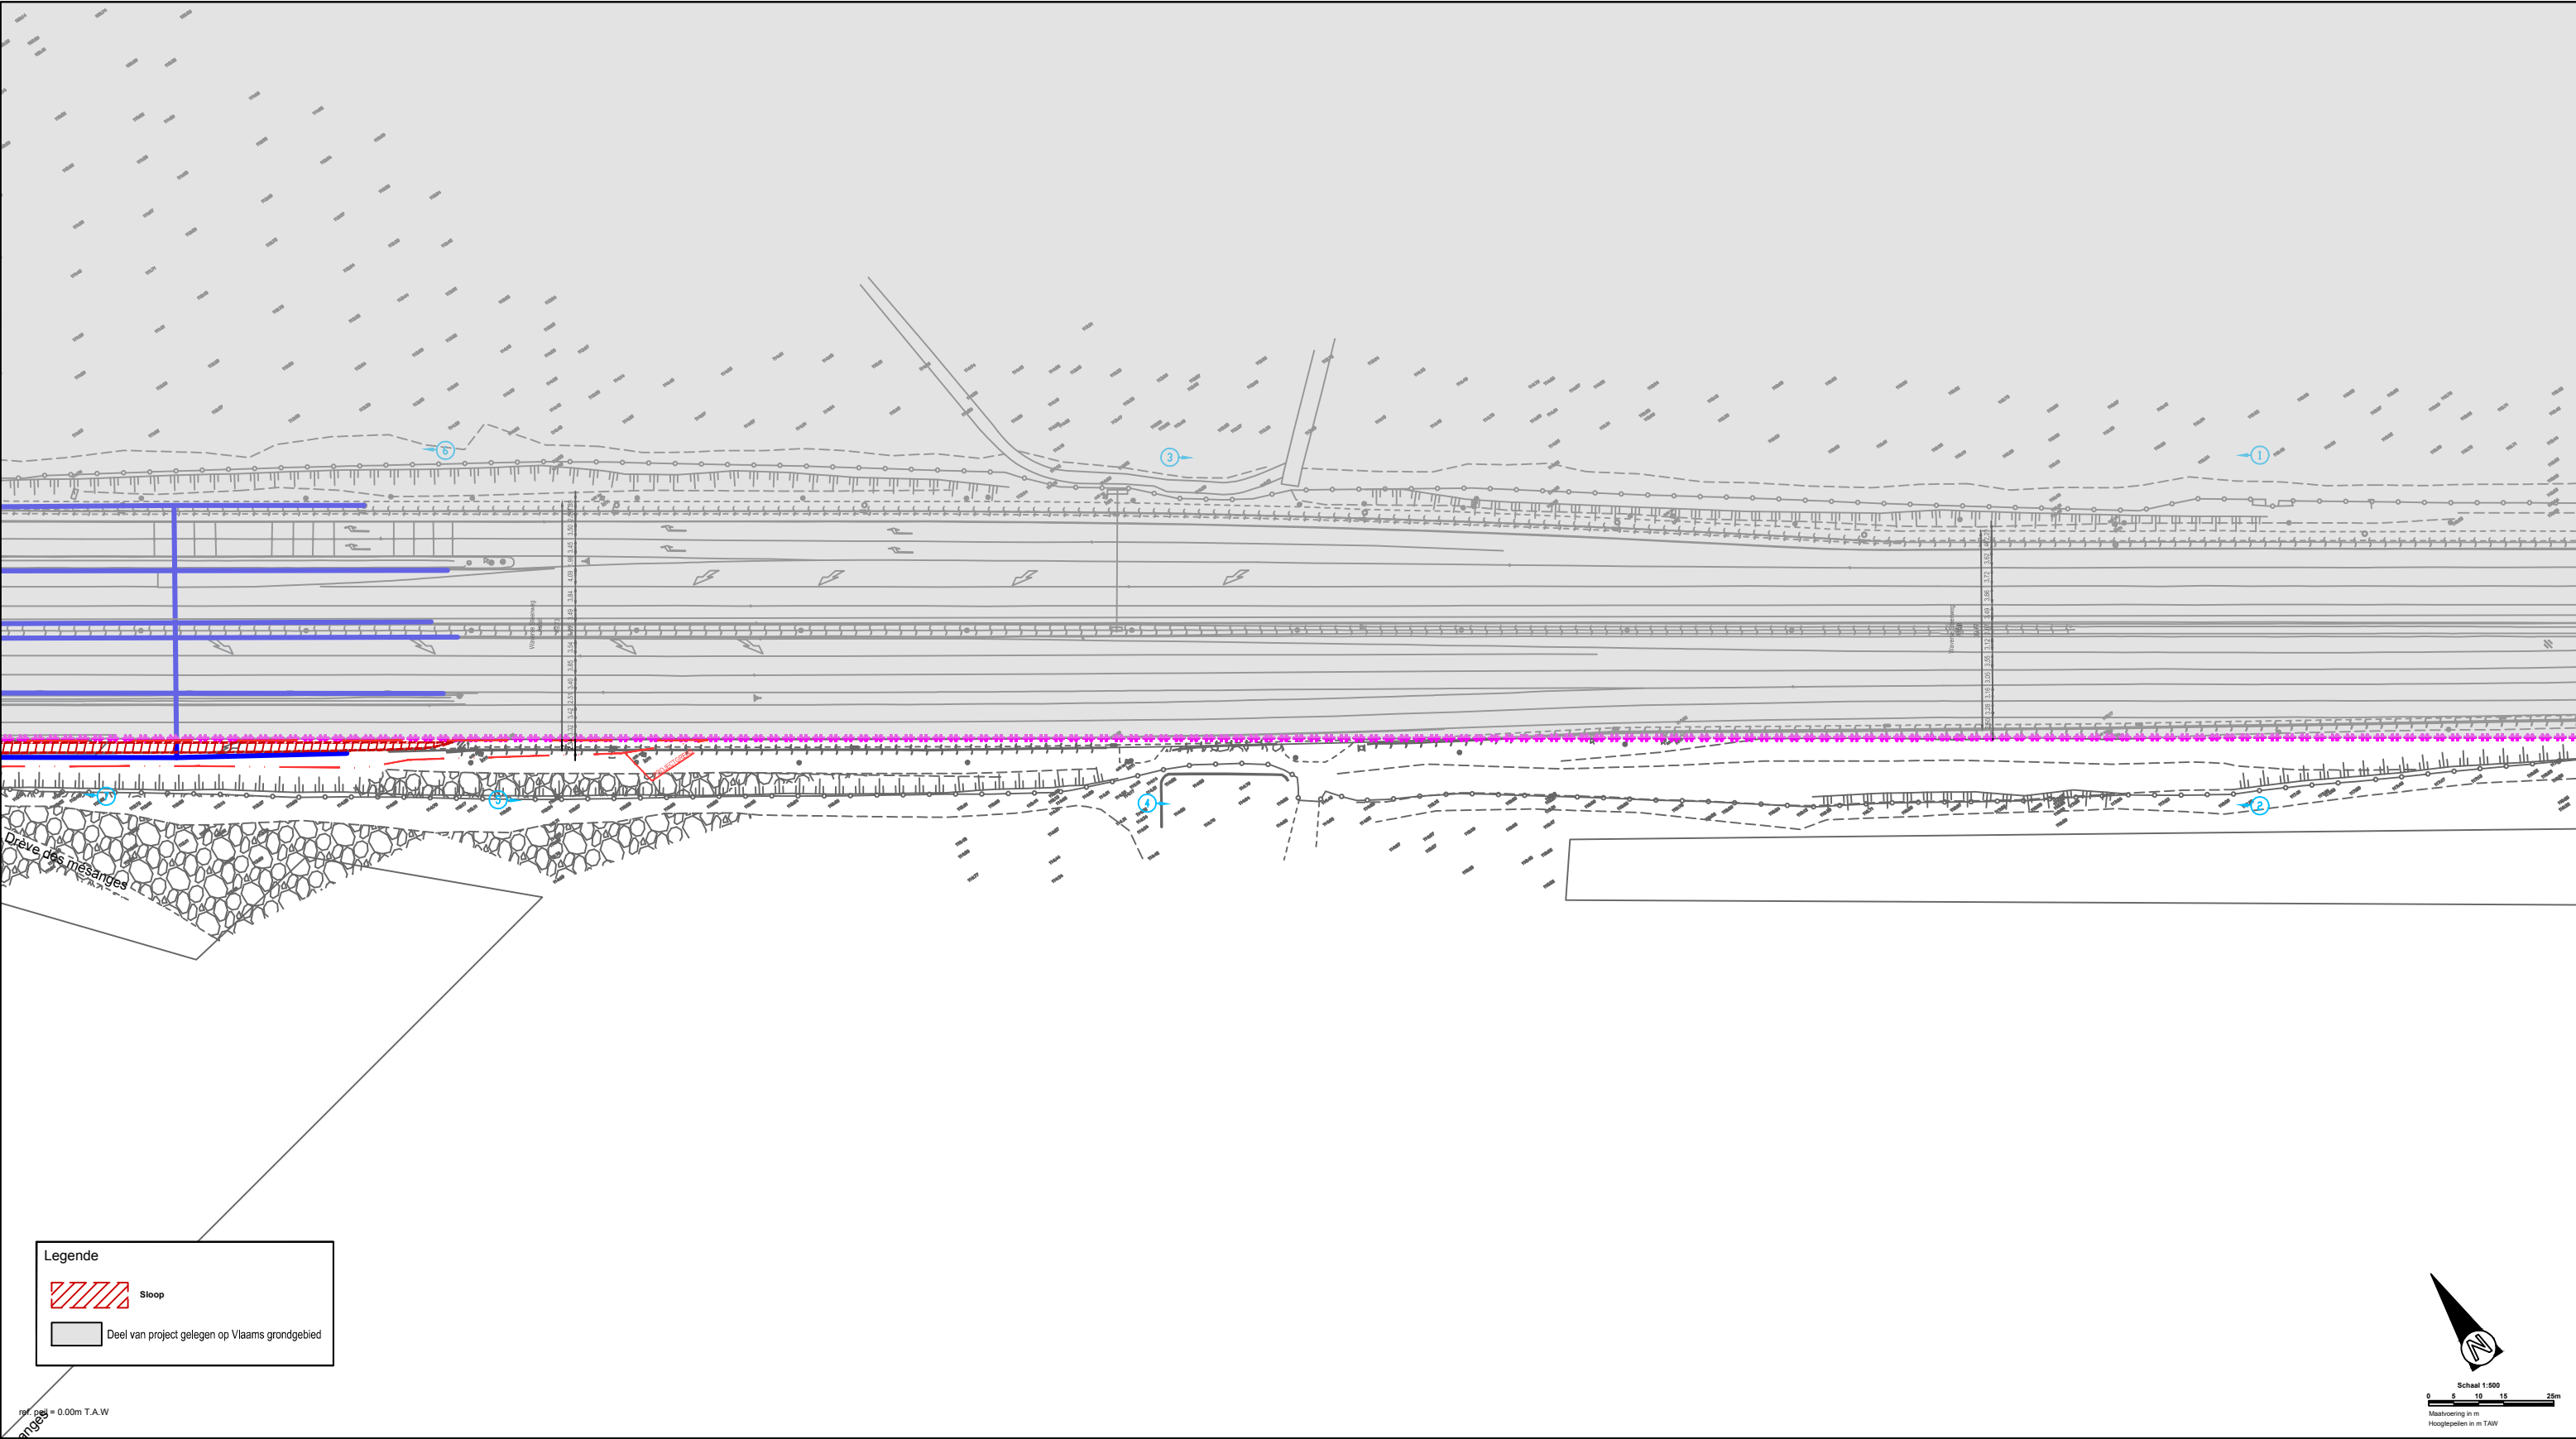

Legende

 Sloop

 Deel van project gelegen op Vlaams grondgebied

0m.000 = 0.00m T.A.W

Schaal 1:500

0 5 10 15 20m

Masthoering in m.
Hoogtepunten in m T.A.W