



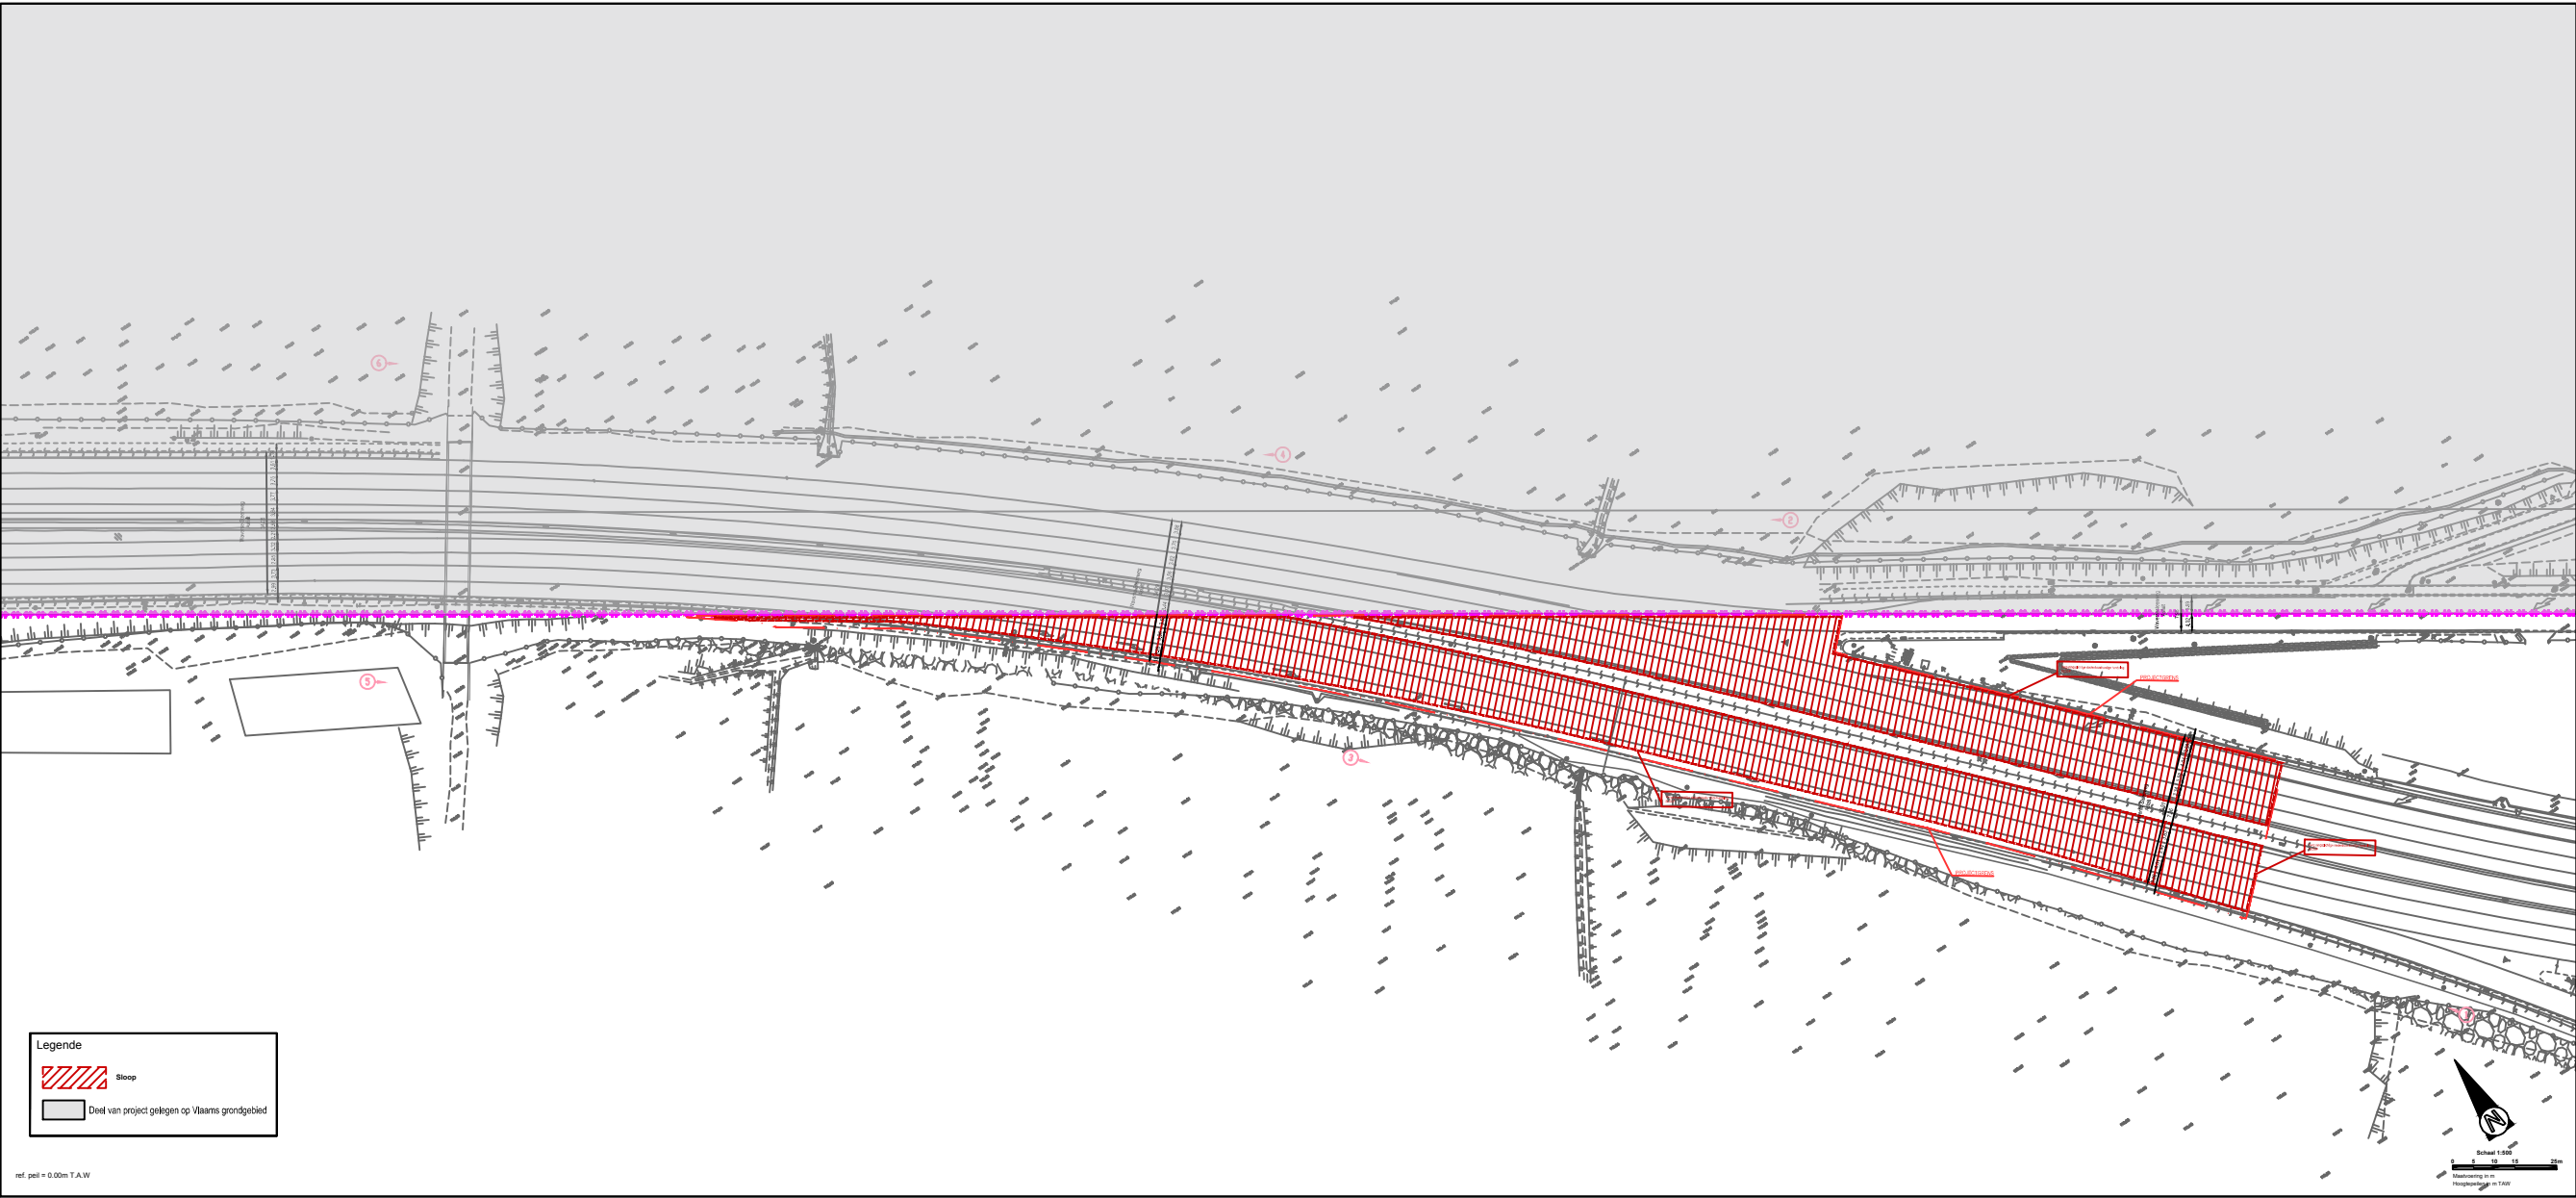

LIGGINGSPLAN

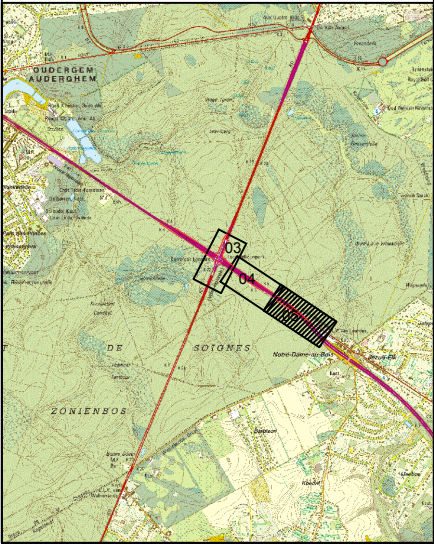

**Vlaanderen**
is wegen en verkeer

VLAAMSE OVERHEID
AGENTSCHAP WEGEN EN VERKEER
Wegen en Verkeer Vlaams-Brabant
VAC Dirk Bouc
Oudestraat 15, bus 81, 3500 Leuven
Tel. 03654.57 50
e-mail: wegen.vlaamsbrabant@mvw.vlaanderen.be

Opgemeten door:	Getekend door:	Projectnummer	AID-nummer
	SWICO	TO/MW/LEO/VU1	TO/MW/LEO/VU1
Nagezien door de teamverantwoordelijke ontwerp weginfrastructuur, Leuven		Nummer van het plan 1M3D8F 0 6 A entiteitcode prefix volgnummer fase index	
Opgemaakt door de verantwoordelijke ingenieur, Leuven		Datum opmaak: 19/12/2020	
Nagezien en goedgekeurd door de directeur investeringen, Leuven		Aangebrachte wijzigingen Ind. Aard Datum A. Intekening tot de bouwvergunning 19/12/2020	

R0 RING OM BRUSSEL
Oudergem

Renovatatie Leonard kruispunt
Oudergem

Sloopplan / Plan de démolition 3/3

Afmetingen plan 1.470 x 0.594 = 0.873 m²	Schaal 1/500	Referentiepunten van tot
---	-----------------	-----------------------------