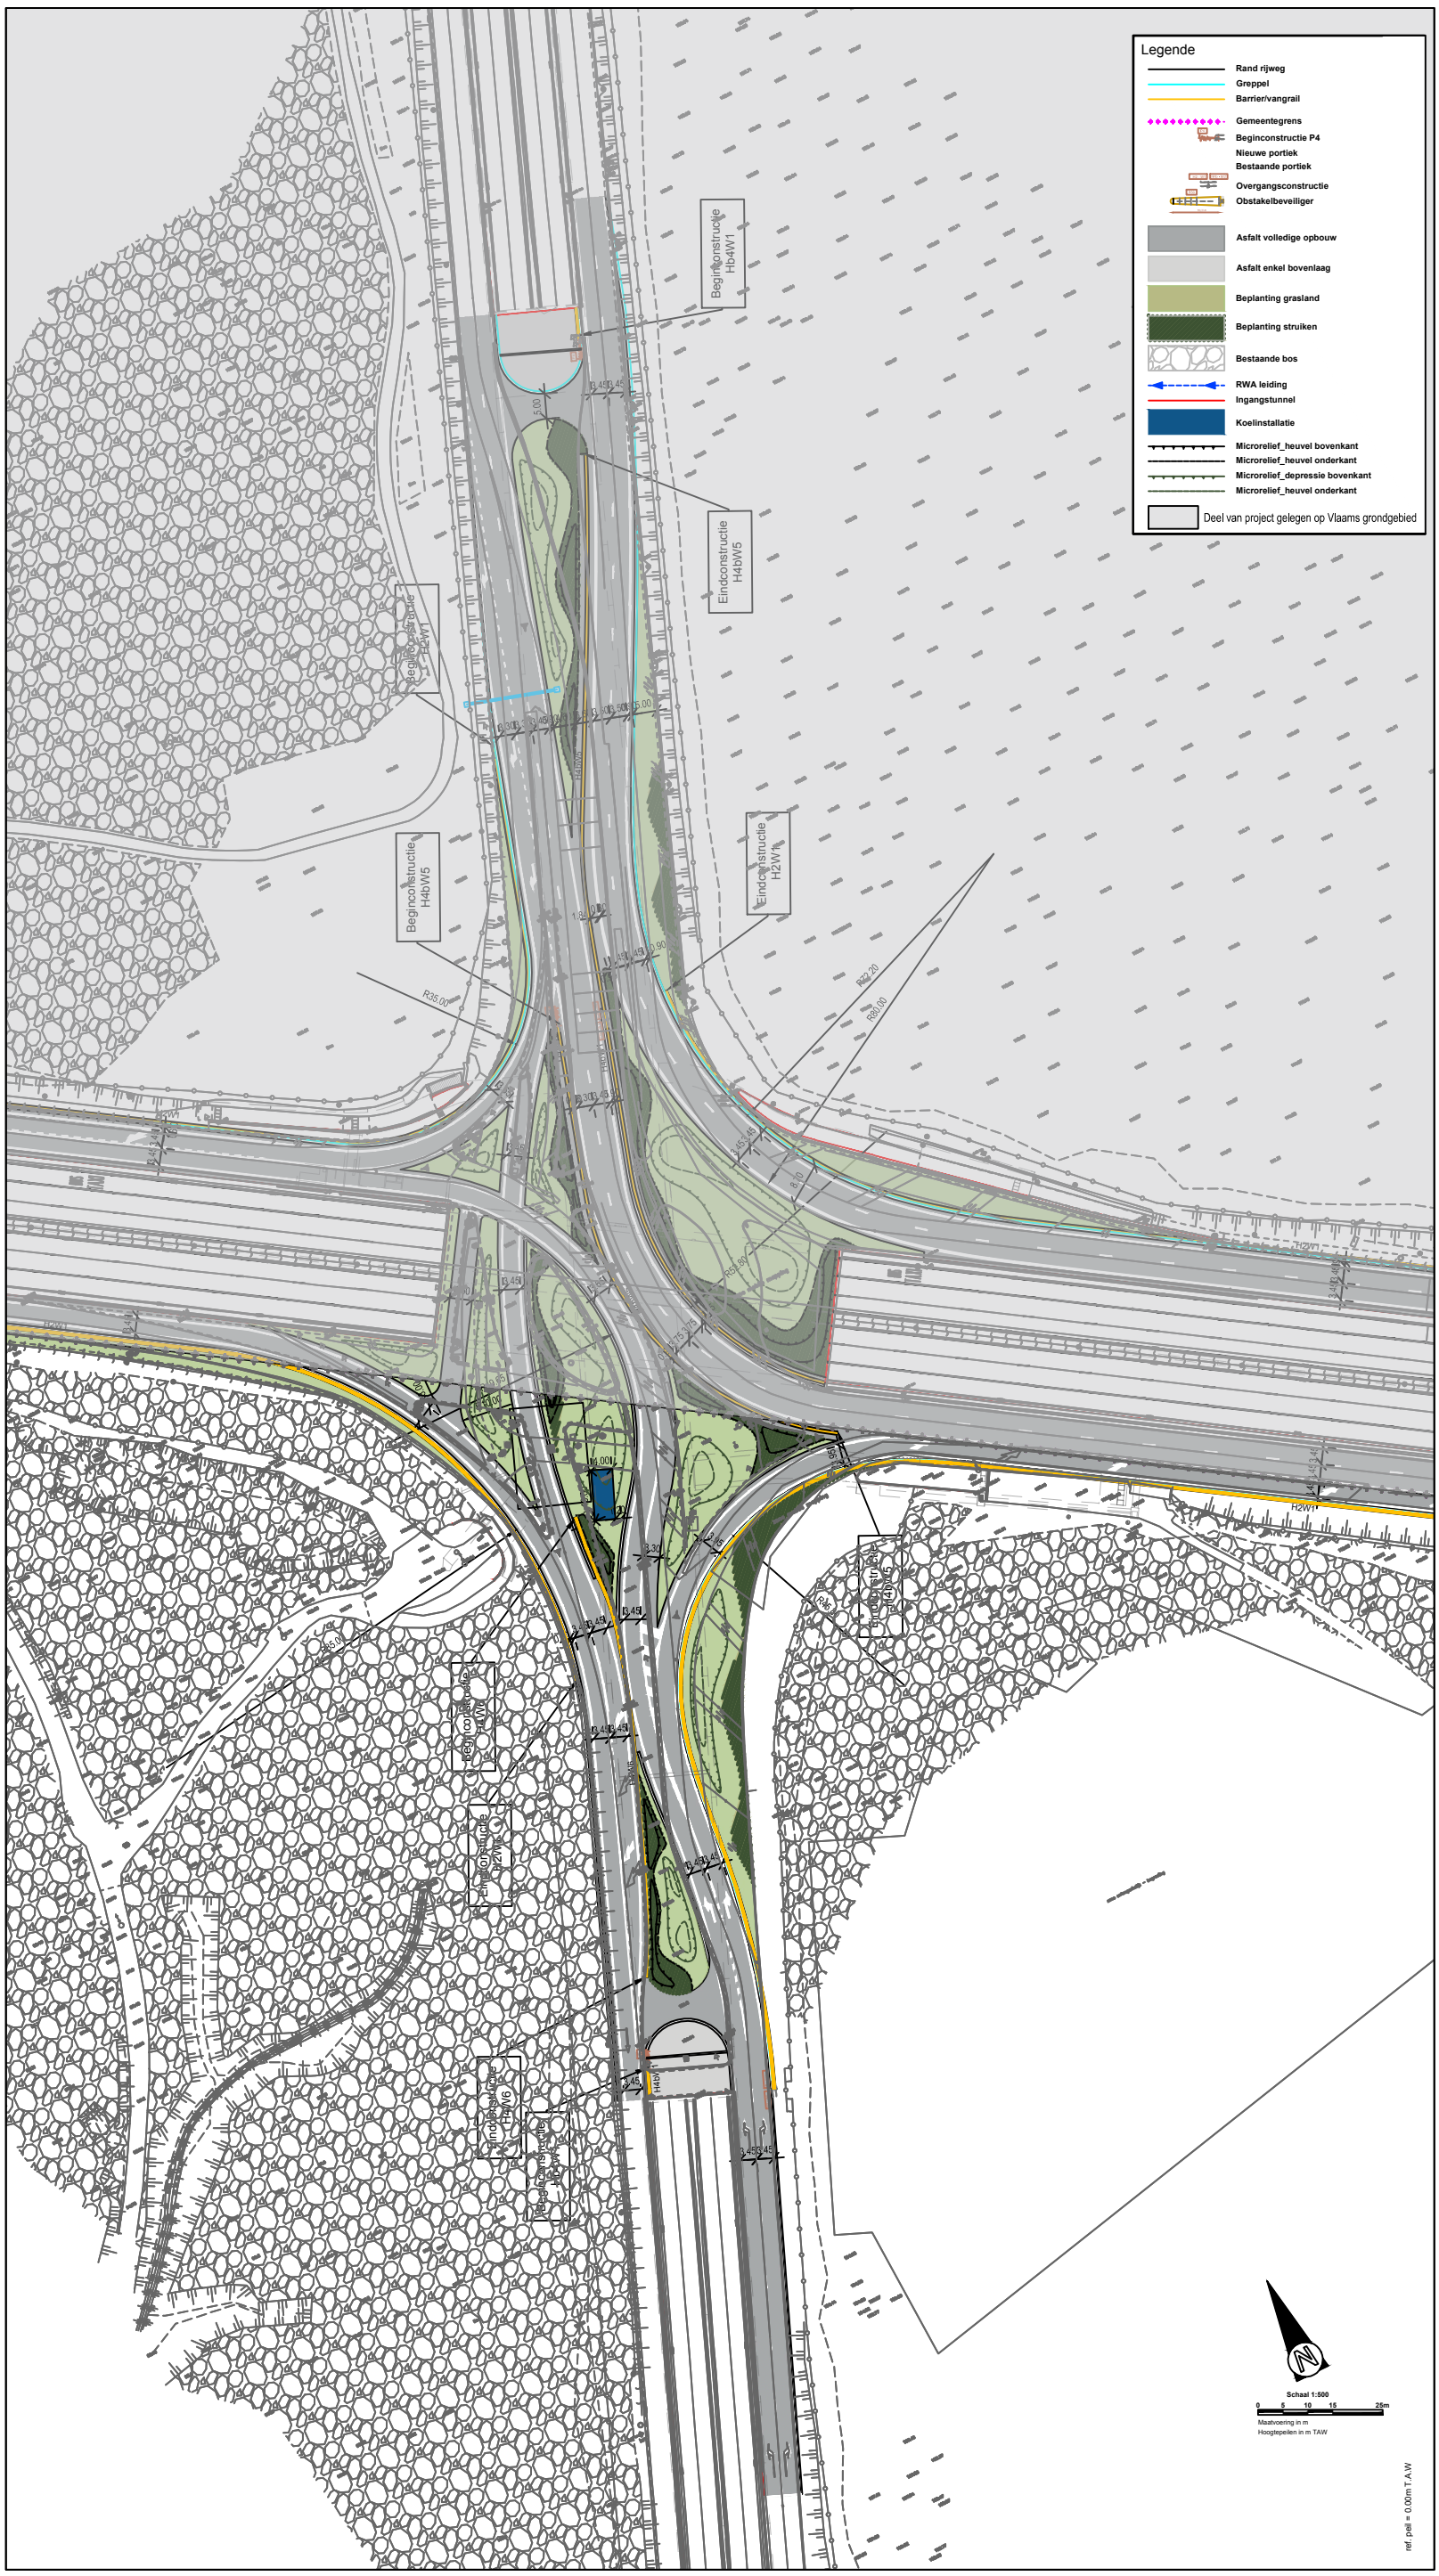

LIGGINGSPLAN

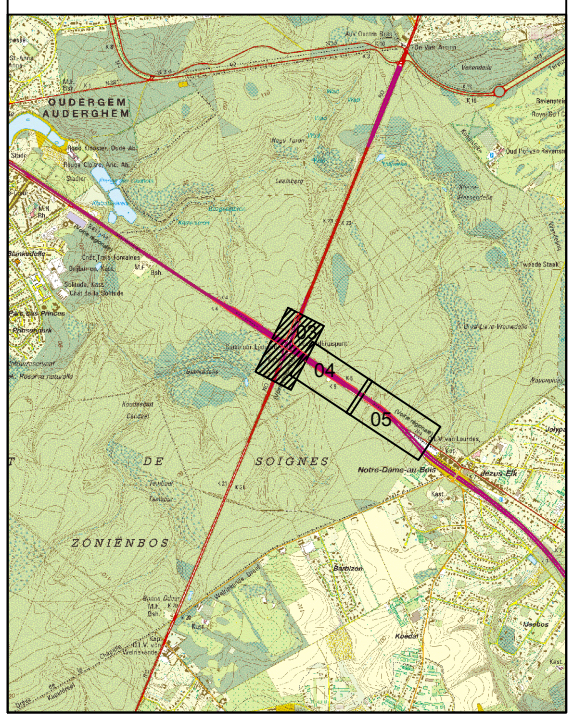

Vlaanderen
is wegen en verkeer

VLAAMSE OVERHEID
AGENTSCHAP WEGEN EN VERKEER
Wegen en Verkeer Vlaams-Brabant
VAC Dirk Bouts
Diestsepoort 6, bus 81, 3000 Leuven
Tel. 016/66.57.50
e-mail: wegen.vlaamsbrabant@mow.vlaanderen.be

Opgemeten door:	Getekend door:
/	SWECO

Projectnummer	AID-nummer
TO/INV/LEO/I/U1	TO/INV/LEO/I/U1

Pdf: 1M3D8F OXXXXXX_00.pdf
Cad: 7-8-9-20_BA_Leonardkruispunt_I_N_BXL.dwg

Nagezien door de teamverantwoordelijke ontwerp weginfrastructuur, Leuven

Opgemaakt door de verantwoordelijke ingenieur, Leuven,

Nagezien en goedgekeurd door de directeur investeringen, Leuven,

Nummer van het plan

1M3D8F	0	7	A
entiteitscode	prefix	volgnummer	fase index

Datum opmaak: 19/12/2025

Aangebrachte wijzigingen

Ind.	Aard	Datum
A	Inleiding tot de bouwvergunning	19/12/2025

R0 RING OM BRUSSEL
Oudergem

Renovatie Leonard kruispunt

Oudergem

Grondplan / Vue en plan 1/3

Afmetingen plan	Schaal	Referentiepunten	
0.804 x 1.050 = 0.844 m²	1/500	van	tot