



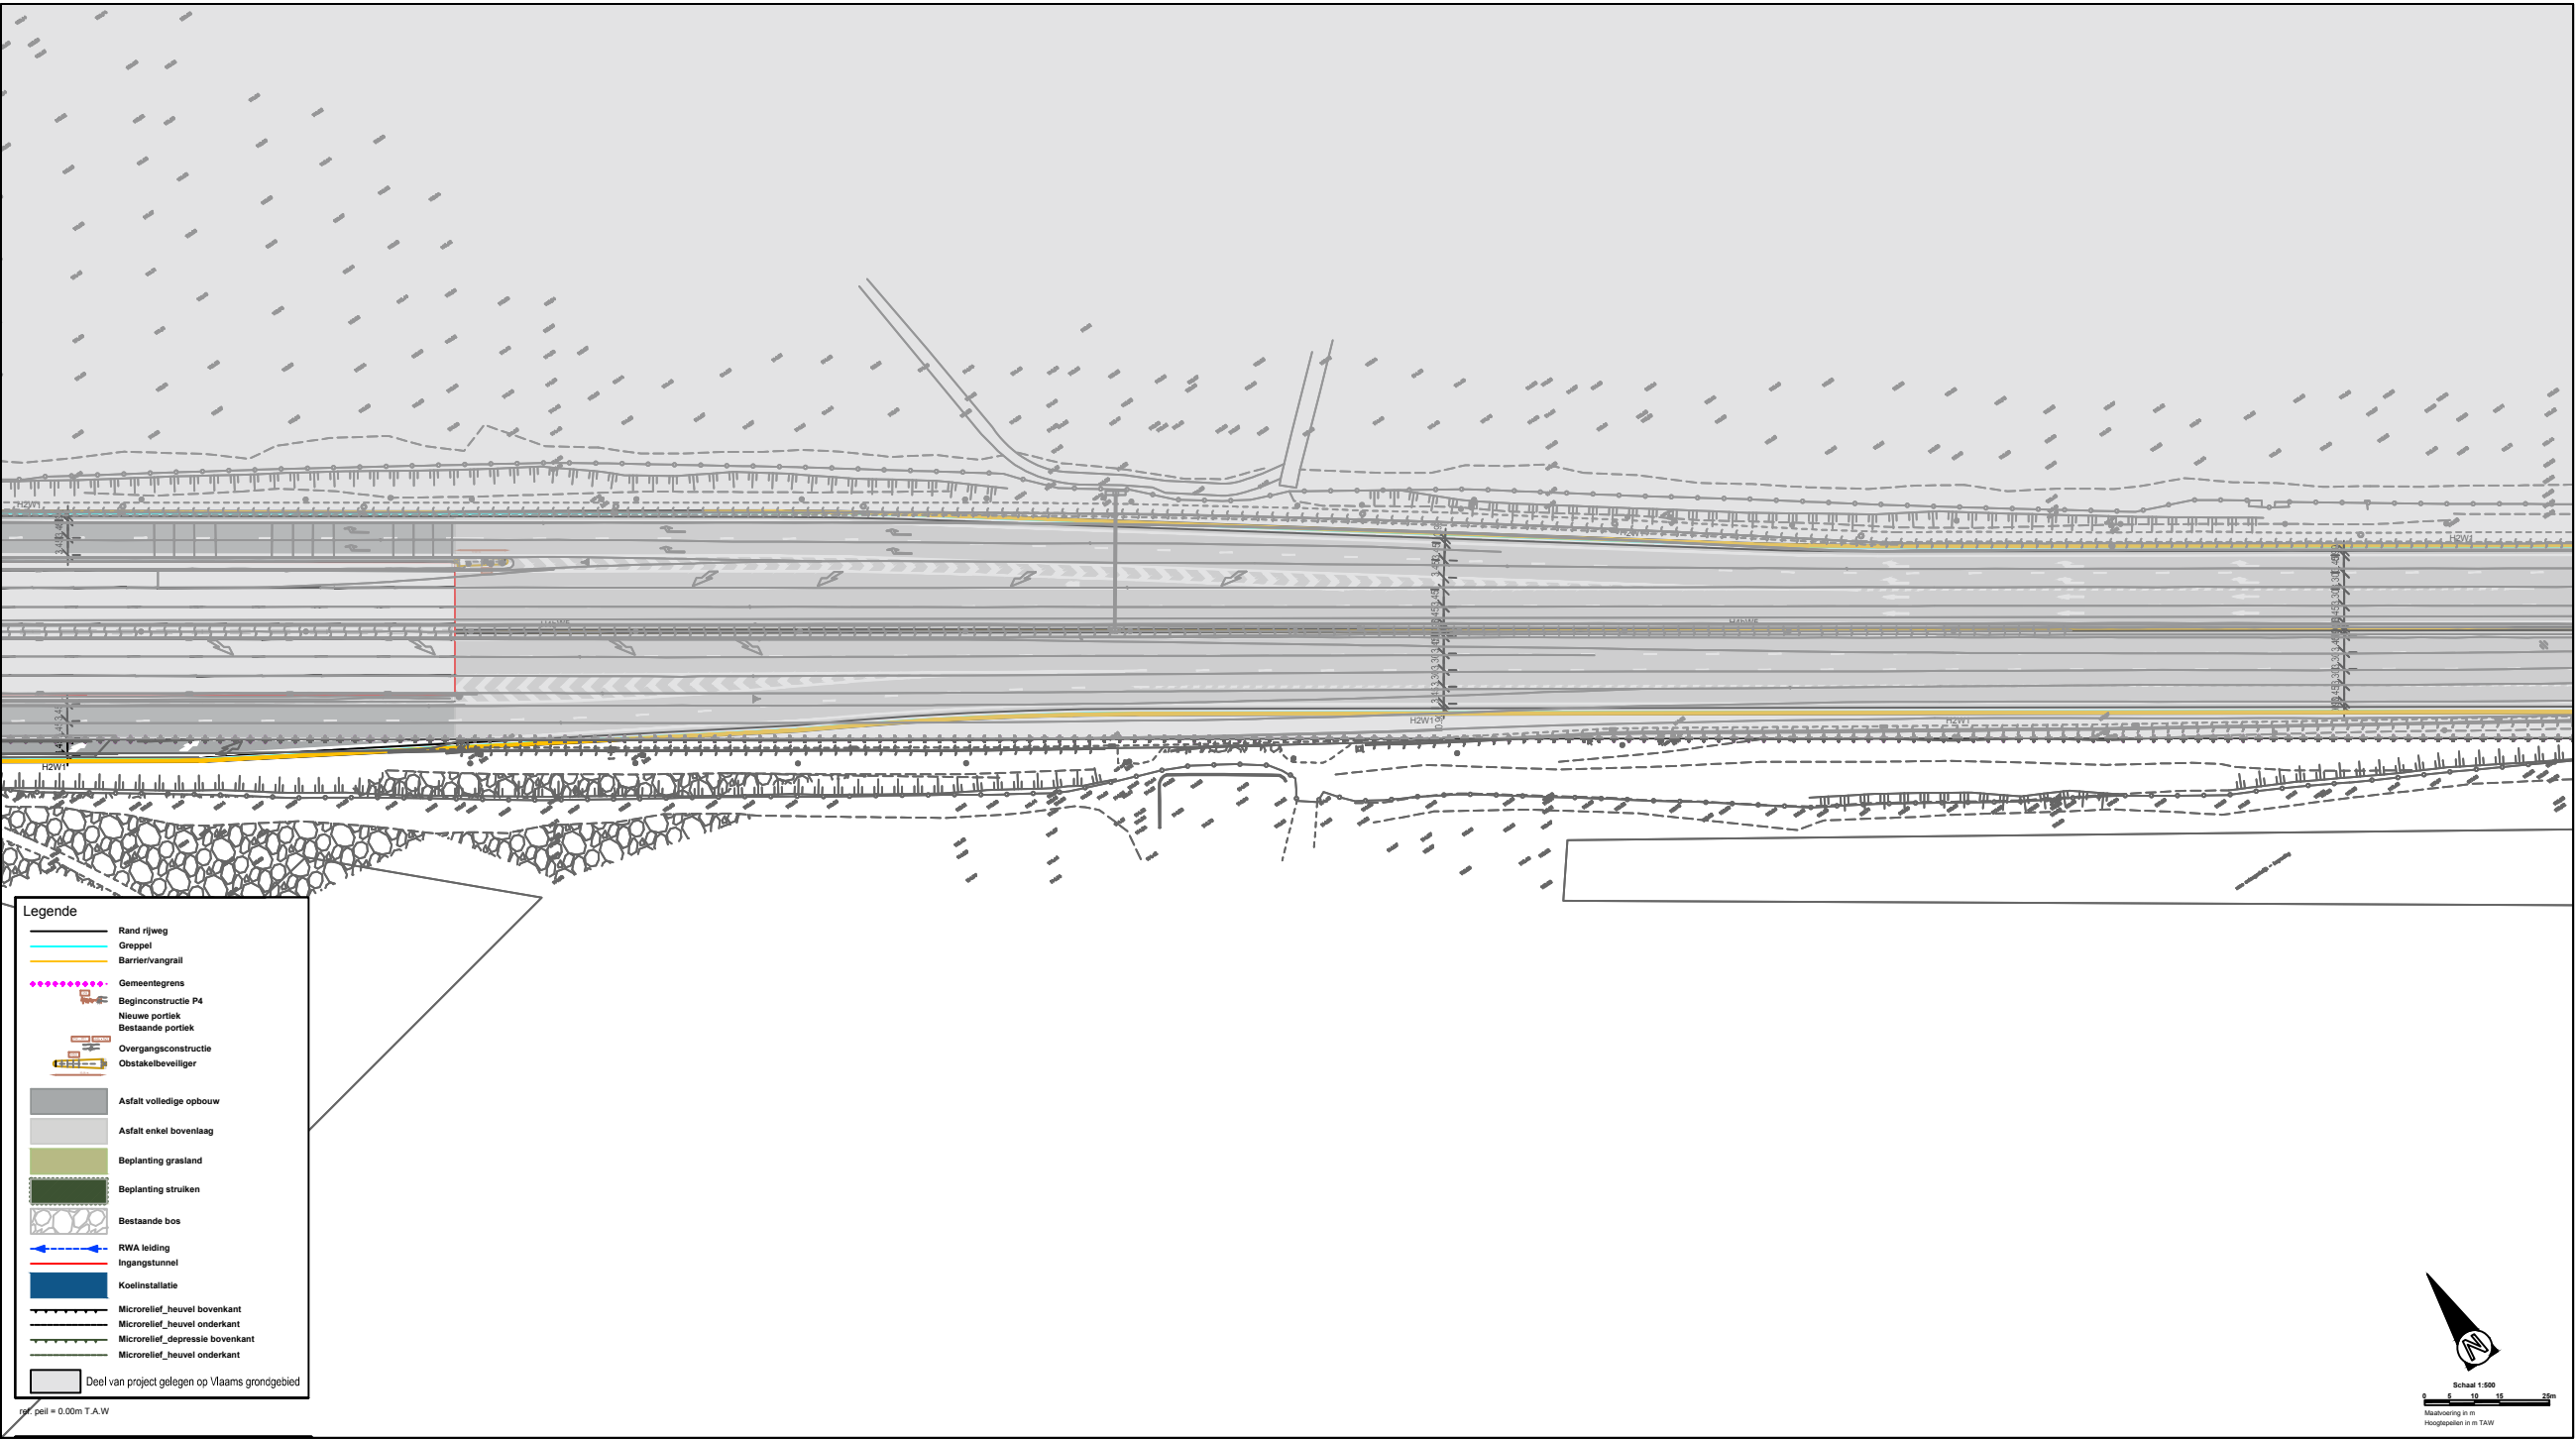

LIGGINGSPLAN

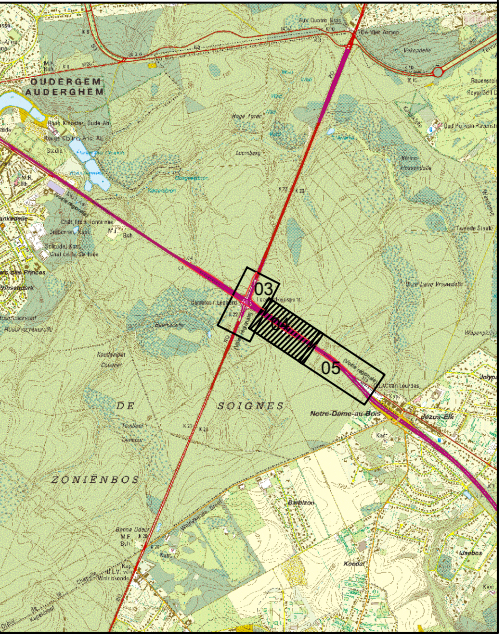

Vlaanderen
is wegen en verkeer

VLAAMSE OVERHEID
AGENTSCHAP WEGEN EN VERKEER
Wegen en Verkeer Vlaams-Brabant
Vlaamse Dijk Bouw
Dijkweg 6, bus 81, 3000 Leuven
Tel: 03/266.57.50
e-mail: wegen.vlaamsbrabant@mow.vlaanderen.be

Opgemeten door: /	Getekend door: SWECO	Projectnummer TO/INV/LEO/VU1 Pdf: 1M3D8F-000000_00.pdf Cad: 789X01A_Leonardkruispunt_LNB.dwg	AID-nummer TO/INV/LEO/VU1
Nagezien door de teamverantwoordelijke ontwerp weginfrastructuur, Leuven	Nummer van het plan 1M3D8F-0 8 A entiteitscode prefix volgnummer fase index		
Opgemaakt door de verantwoordelijke ingenieur, Leuven,	Datum opmaak: 19/12/2023		
Nagezien en goedgekeurd door de directeur investeringen, Leuven,	Aangebrachte wijzigingen		
	Ind.	Aard	Datum
	A	Inleiding tot de bouwvergunning	19/12/2023

R0 RING OM BRUSSEL
Oudergem

Renovatie Leonard kruispunt
Oudergem

Grondplan / Vue en plan 2/3

Afmetingen plan 1.260 x 0.594 = 0.748 m ²	Schaal 1/500	Referentiepunten van tot
---	-----------------	-----------------------------