


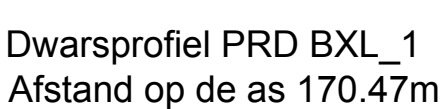
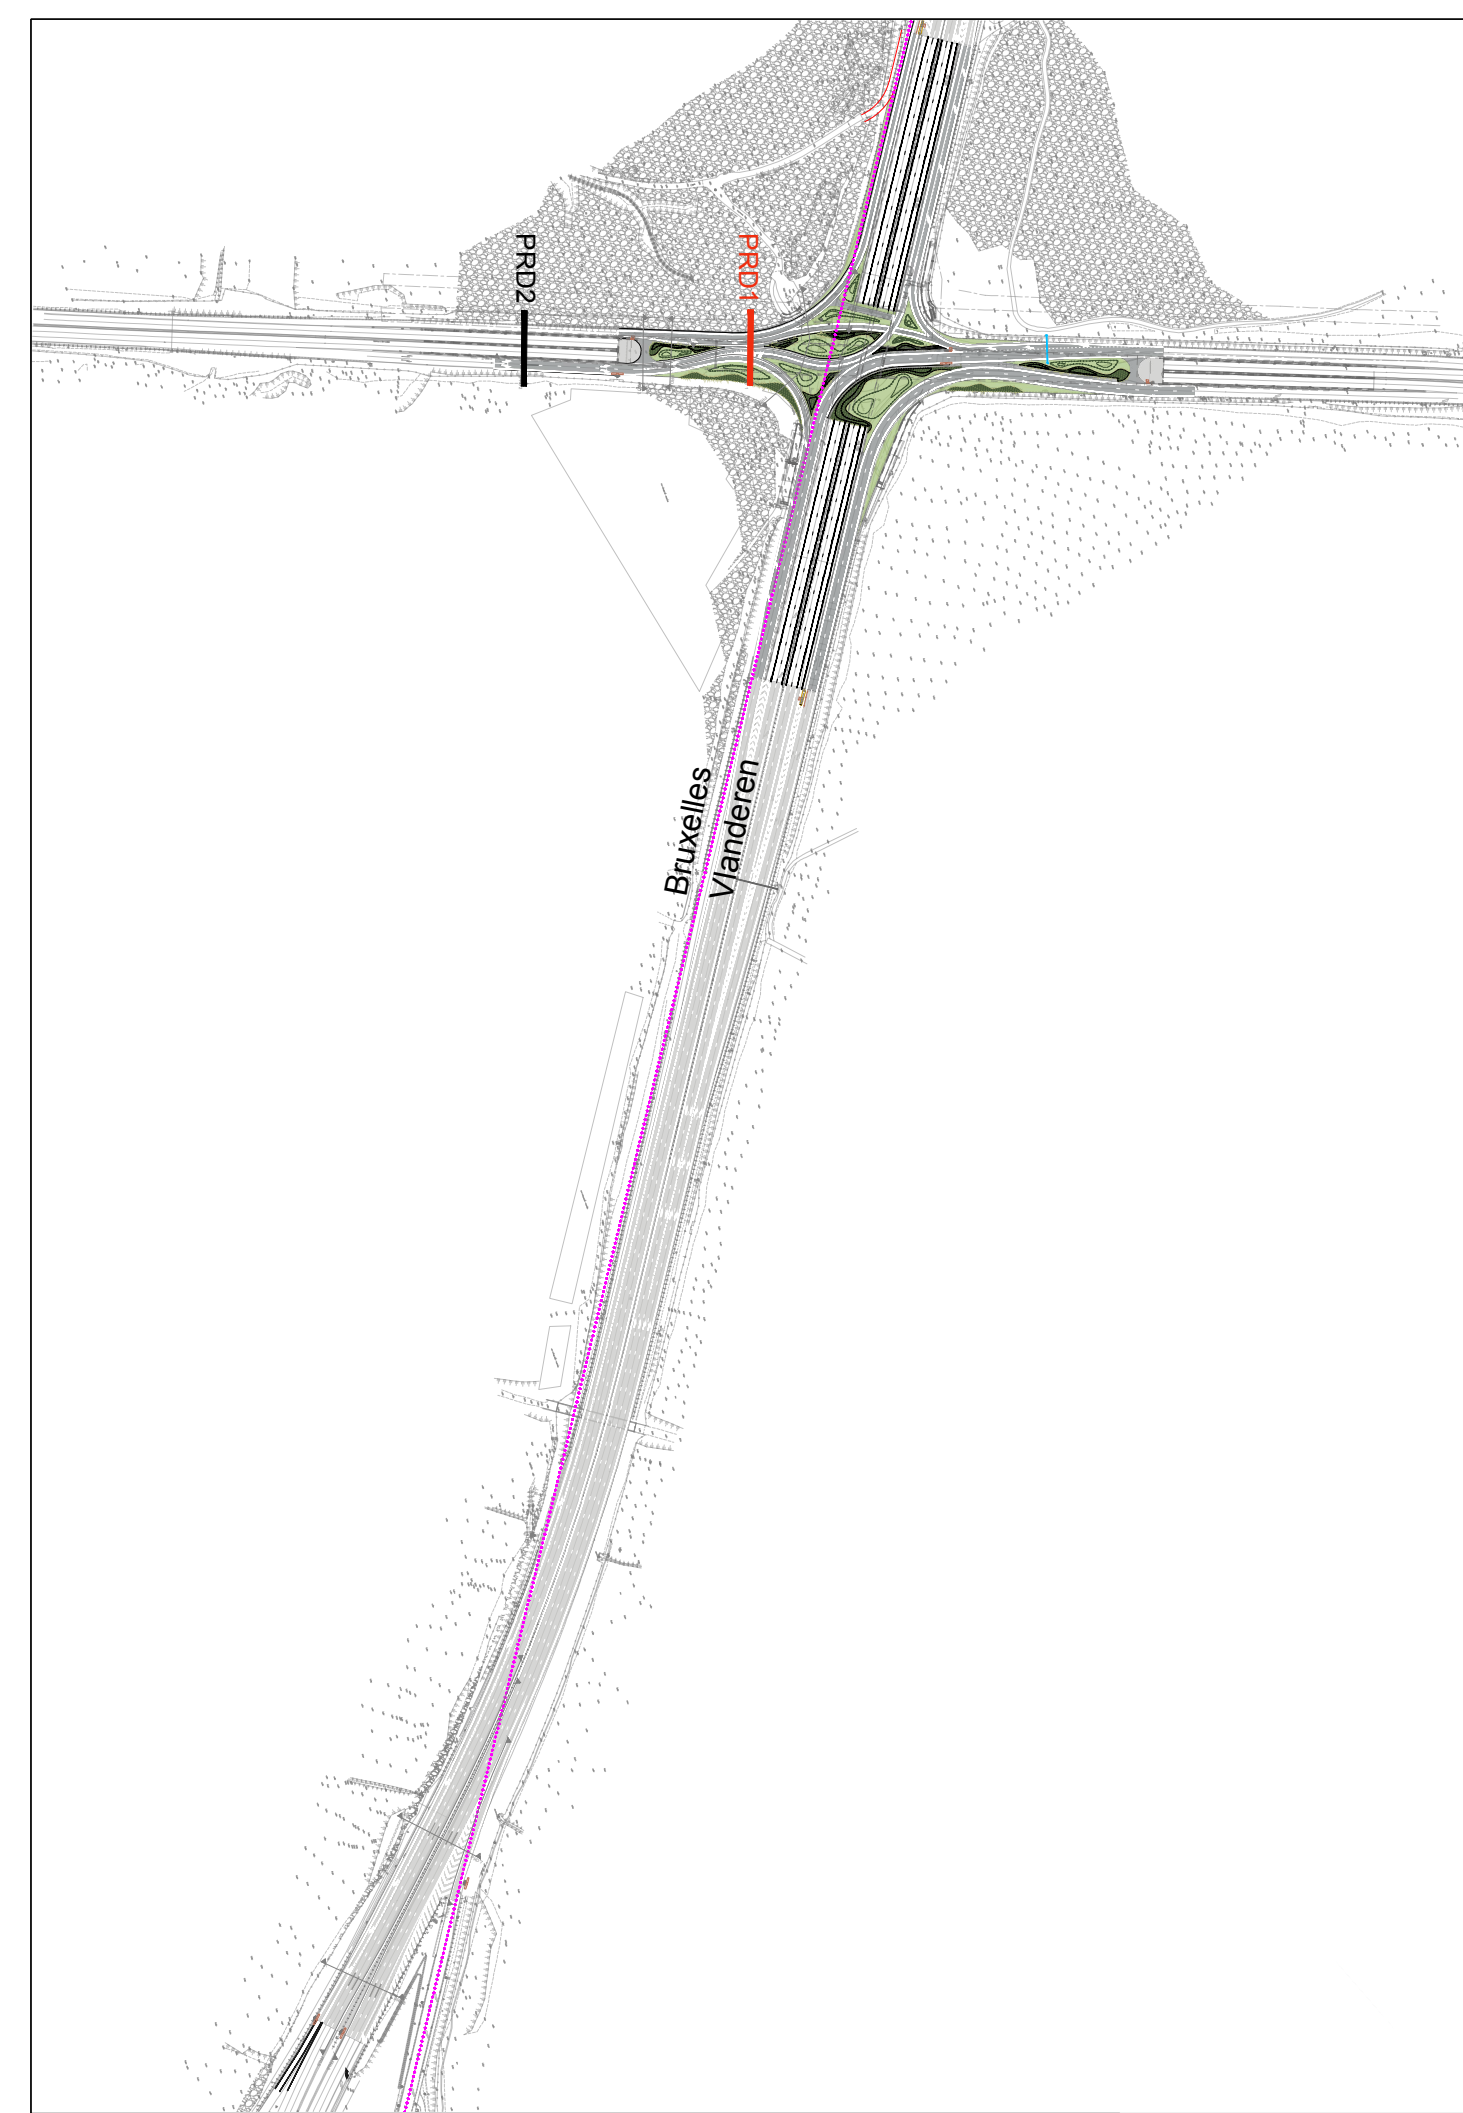


Horizontale schaal: 1/100
 Vertikale schaal: 1/100
 Referentievlak: 95.00m (T.A.W.)

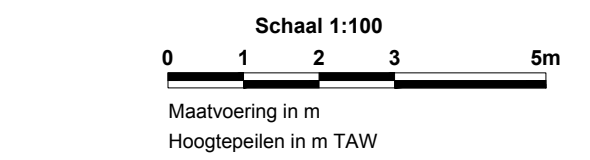

Horizontale schaal: 1/100
 Vertikale schaal: 1/100
 Referentievlak: 80.00m (T.A.W.)

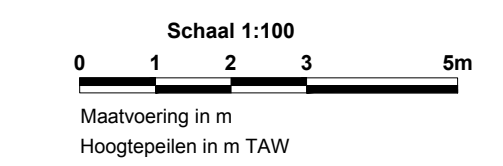

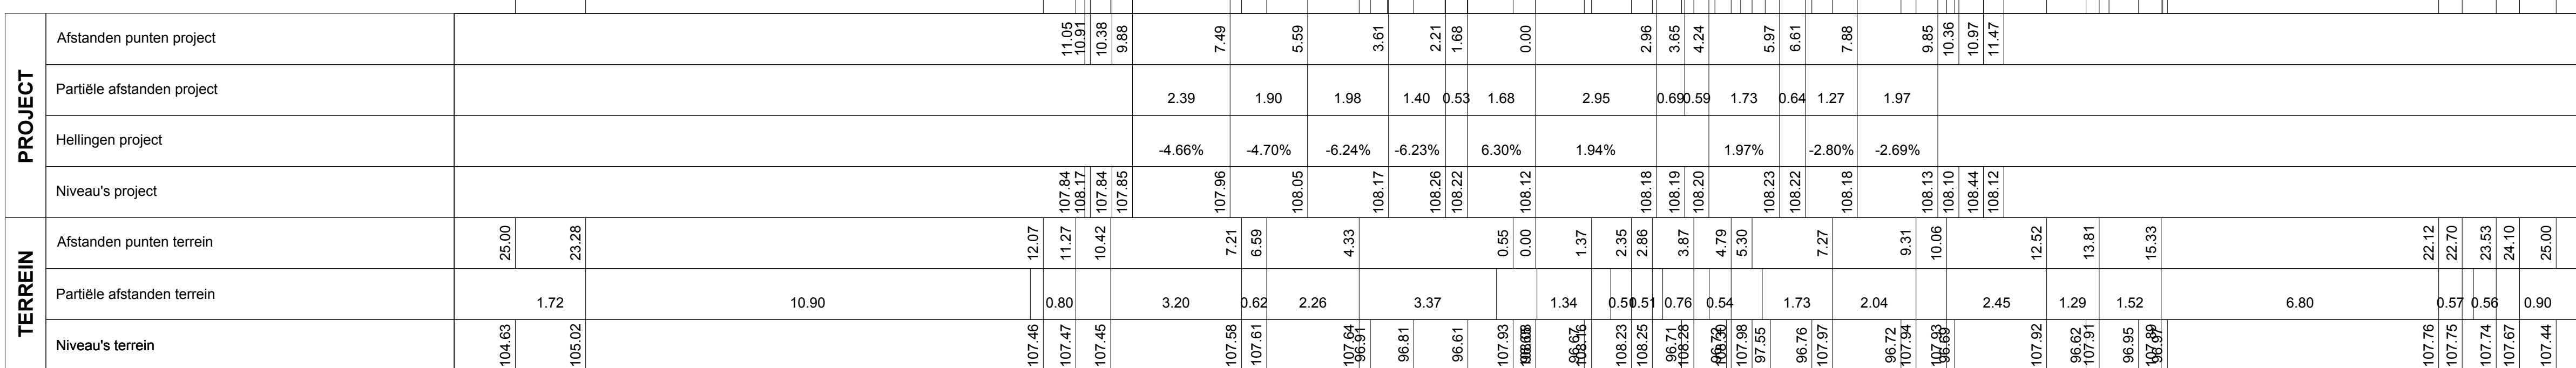

Vlaanderen

is wegen en verkeer

VLAAMSE OVERHEID
AGENTSCHAP WEGEN EN VERKEER
Wegen en Verkeer Vlaams-Brabant

VAC Dirk Boux
Diestsepoort 6, bus 81, 3000 Leuven
Tel. 016/66.57.50
e-mail: wegen.vlaamsbrabant@mow.vlaanderen.be

Opgemeten door:	Getekend door:
/	SWECO

Projectnummer	AID-nummer
TO/INV/LEO/I/U1	TO/INV/LEO/I/U1
Pdf: 1M3D8F_OXXXXX_00.pdf	
Cad: 1034_8A_PRO_8N_8L.dwg	

Nagzien door de teamverantwoordelijke ontwerp weginfrastructuur, Leuven	Nummer van het plan 1M3D8F O 10 A entiteitscode prefix volgnummer fase ind
Opgemaakt door de verantwoordelijke ingenieur, Leuven,	Datum opmaak: 24/11/2025

Aangebrachte wijzigingen		
Ind.	Aard	Datum
A	Inleiding tot de bouwvergunning	19/12/2025

RO RING OM BRUSSEL

Oudergem

Renovatatie Leonard kruispunt

Oudergem

Uitvoeringplan (dwarsdoorsneden) 1/5

Afmetingen plan
1.050 x 0.841 = 0.883 m ²

Schaal
1/100

Referentiepunten
van tot