

PRD BXL_5

Horizontale schaal: 1/100
Vertikale schaal: 1/100
Referentievlak: 80.00m (T.A.W.)

PROJECT	
Afstanden punten project	
Partiële afstanden project	
Hellingen project	
Niveau's project	
TERREIN	
Afstanden punten terrein		47.60	
Partiële afstanden terrein	
Niveau's terrein		102.84	104.29	107.12	107.54	108.20	108.09	108.07	108.00	108.05	108.07	108.46	108.49	108.52	108.55	108.58	108.59	108.63	108.66	108.90	108.92	108.92	Legende

KWS toplaag

KWS onderlaag

Steenslaglundering

Onderfundering

Betonverharding

Schaal 1:100

0

1


2

3

5m

Maatvoering in m

Hoogtepunten in m TAW

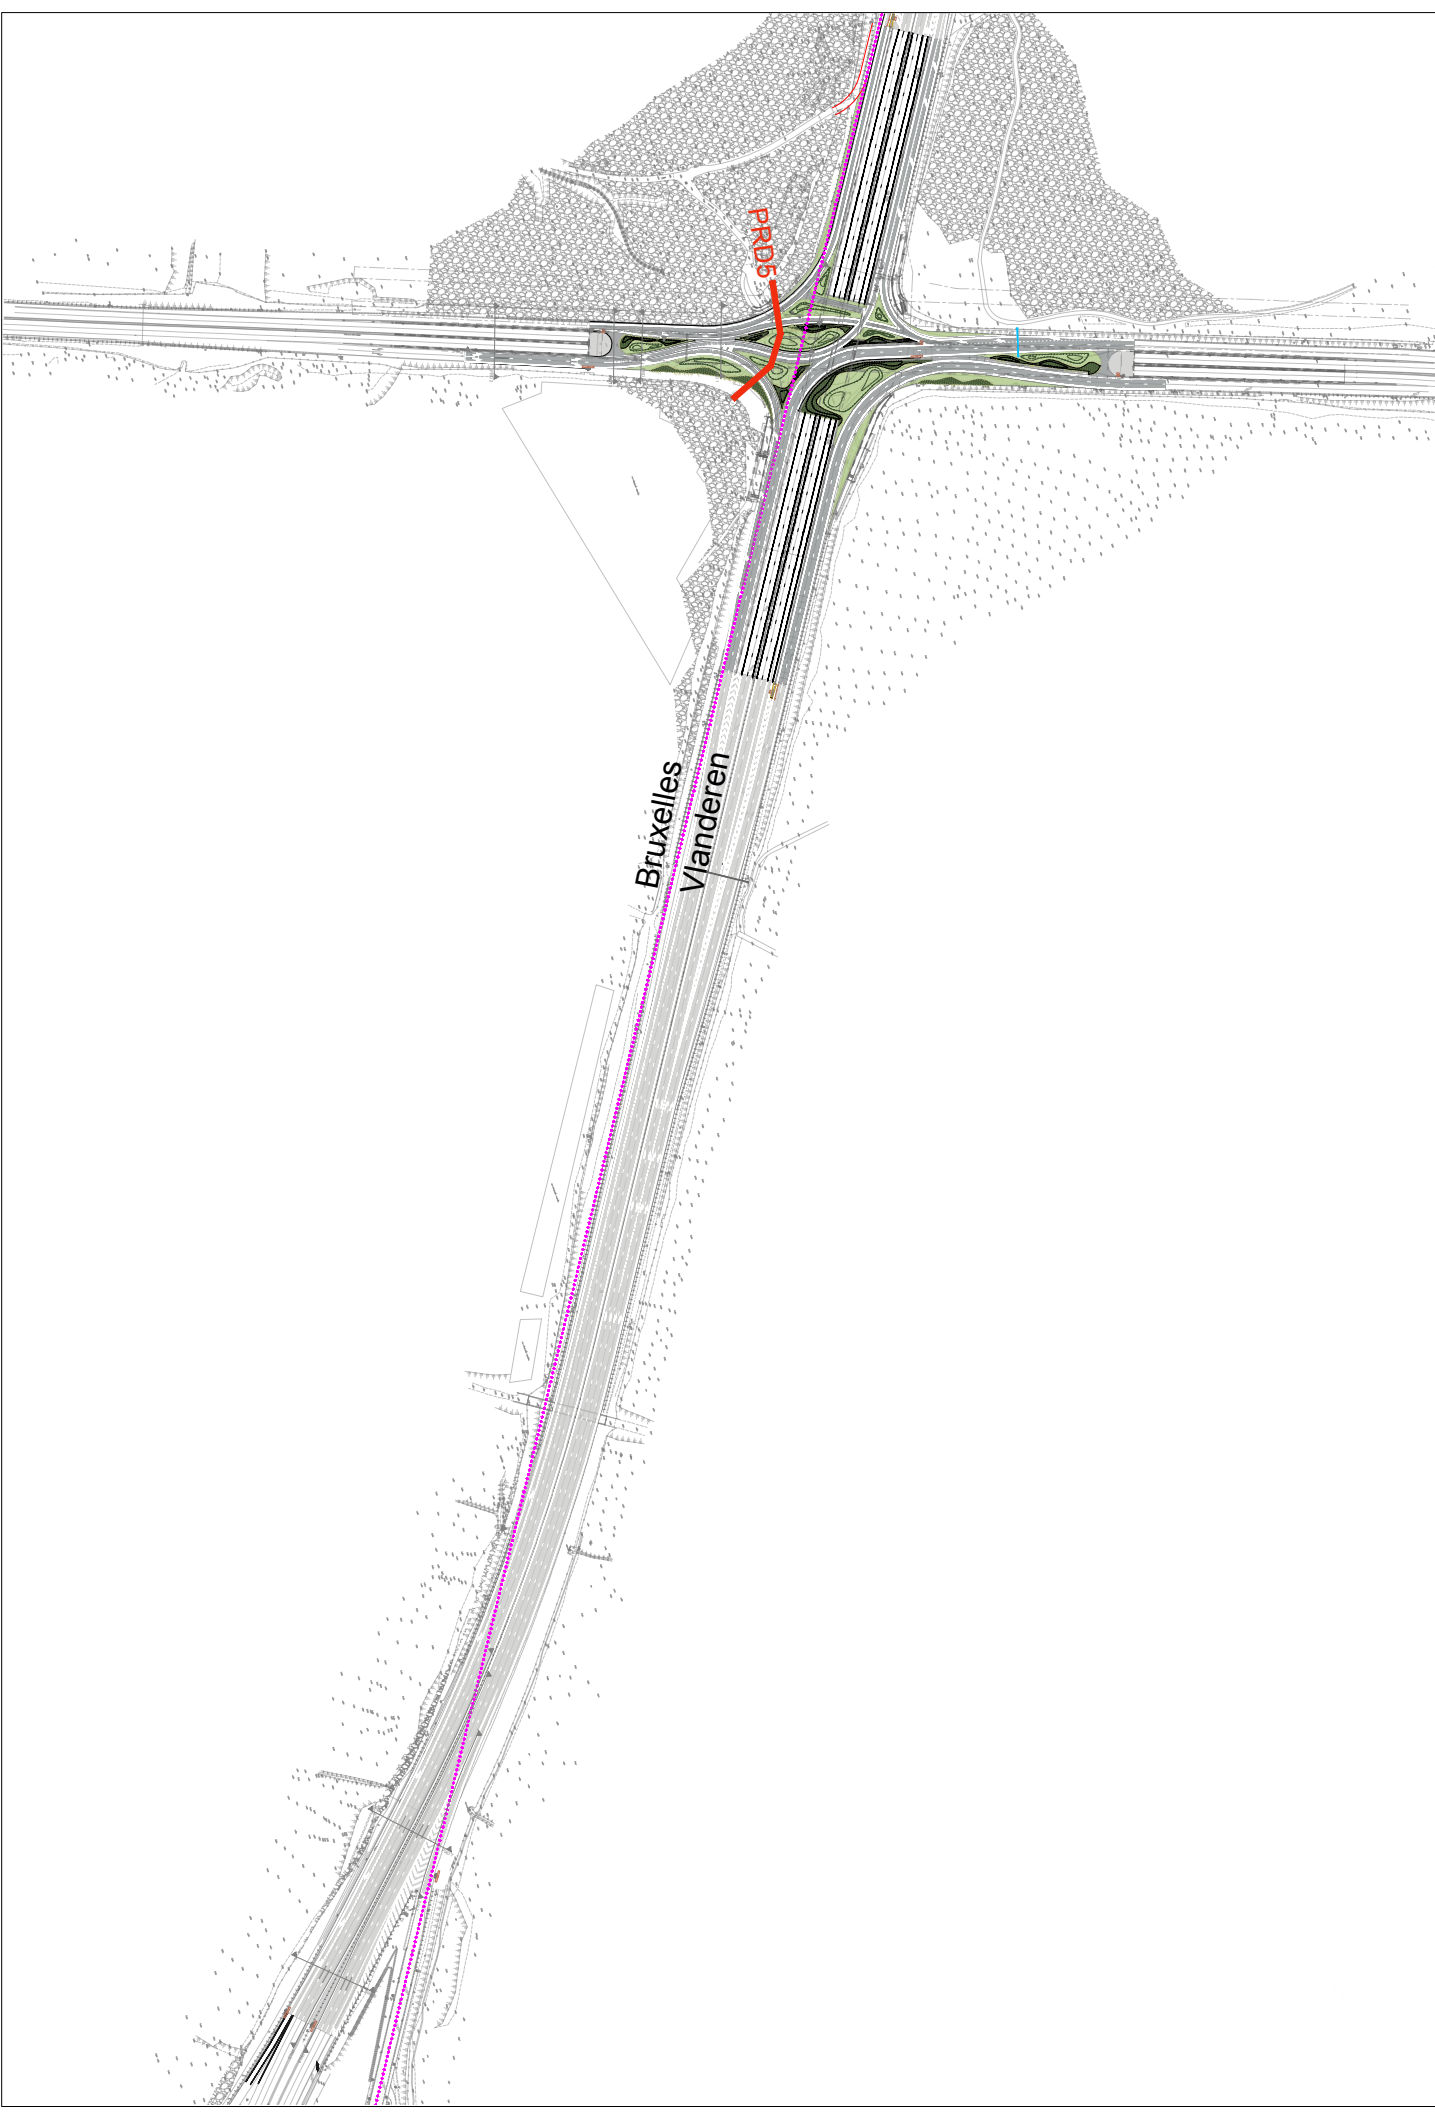

Vlaanderen

is wegen en verkeer

VLAAMSE OVERHEID

AGENTSCHAP WEGEN EN VERKEER

Wegen en Verkeer Vlaams-Brabant

VAC Dirk Bouts

Diestsepoort 6, bus 81, 3000 Leuven

tel: 016/66.57.50

e-mail: wegen.vlaamsbrabant@mow.vlaanderen.be

Opgemeten door:

Getekend door:

Projectnummer

AID-nummer

Nagezien door de teamverantwoordelijke ontwerp wagenbouw, Leuven

Nagezien en goedgekeurd door de directeur investeringen, Leuven

1M3D8F 0 12 A

entiteitscode prefix volgnummer fase index

Datum opmaak: 24/11/2025

Aangebrachte wijzigingen

Ind.

Aard

Datum

A

Inleiding tot de bouwvergunning

19/12/2025

RO RING OM BRUSSEL

Oudergem

Renovatatie Leonard kruispunt

Oudergem

Uitvoeringplan (dwarsdoorsneden) 3/5

Afmetingen plan

Schaal

Referentiepunten

1.470 x 0.594 = 0.873 m²

1/100

van tot