
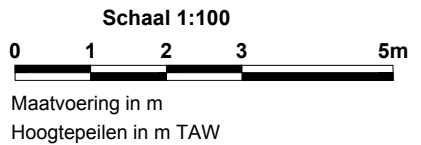


PRD BXL_6

Horizontale schaal: 1/100
Vertikale schaal: 1/100
Referentievlak: 110.00m (T.A.W.)

PROJECT	Afstanden punten project	</
---------	--------------------------	--	--	----

PRD BXL_6

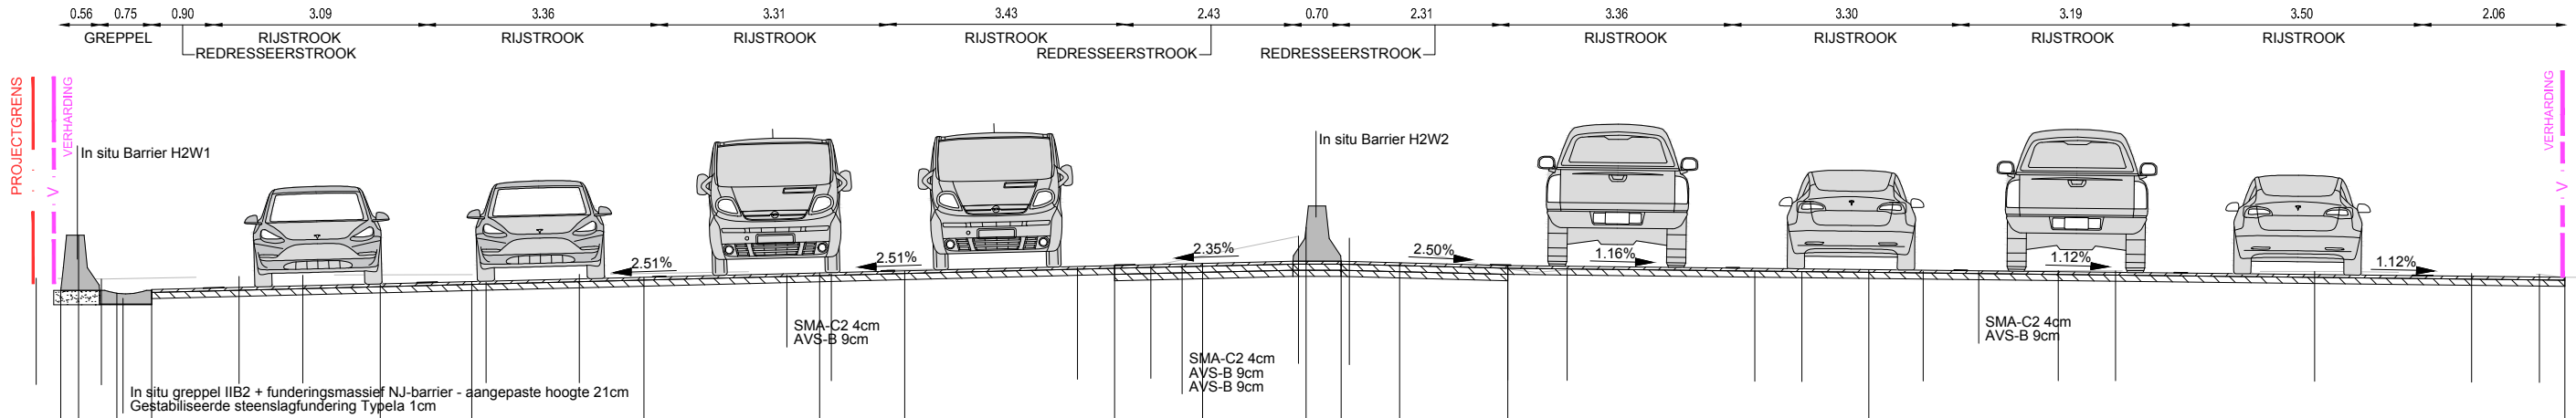

Legende

- KWS toplaag
- KWS onderlaag
- Steenslagfundering
- Onderfundering
- Betonverharding





Vlaanderen
is wegen en verkeer

VLAAMSE OVERHEID
AGENTSCHAP WEGEN EN VERKEER
Wegen en Verkeer Vlaams-Brabant
VAC Dirk Bouts
Diestsepoort 6, bus 81, 3000 Leuven
Tel. 016/66.57.50
e-mail: wegen.vlaamsbrabant@mow.vlaanderen.be

Opgemeten door:

/

Getekend door:

SWECO

Projectnummer
TO/INV/LEO/I/U1

AID-nummer
TO/INV/LEO/I/U1

Pdf: 1M3D8F 0XXXXX_00.pdf

Cad: 10-14_BA_PRD_BN_BXL.dwg

Nagezien door de teamverantwoordelijke ontwerp weginfrastructuur, Leuven

Nummer van het plan

1M3D8F 0 13 A

entiteitscode prefix volgnummer fase index

Opgemaakt door de verantwoordelijke ingenieur, Leuven,

Datum opmaak: 24/11/2025

Nagezien en goedgekeurd door de directeur investeringen, Leuven,

Aangebrachte wijzigingen		
Ind.	Aard	Datum
A	Inleiding tot de bouwvergunning	19/12/2025

RO RING OM BRUSSEL
Oudergem

Renovatie Leonard kruispunt
Oudergem

Uitvoeringplan (dwarsdoorsneden) 4/5

Afmetingen plan 1.260 x 0.297 = 0.963 m²	Schaal 1/100	Referentiepunten van tot
---	-----------------	-----------------------------