



PRL BXL_1

Horizontale schaal: 1/100
Verticale schaal: 1/500
Referentievlak: 90.00m (T.A.W.)

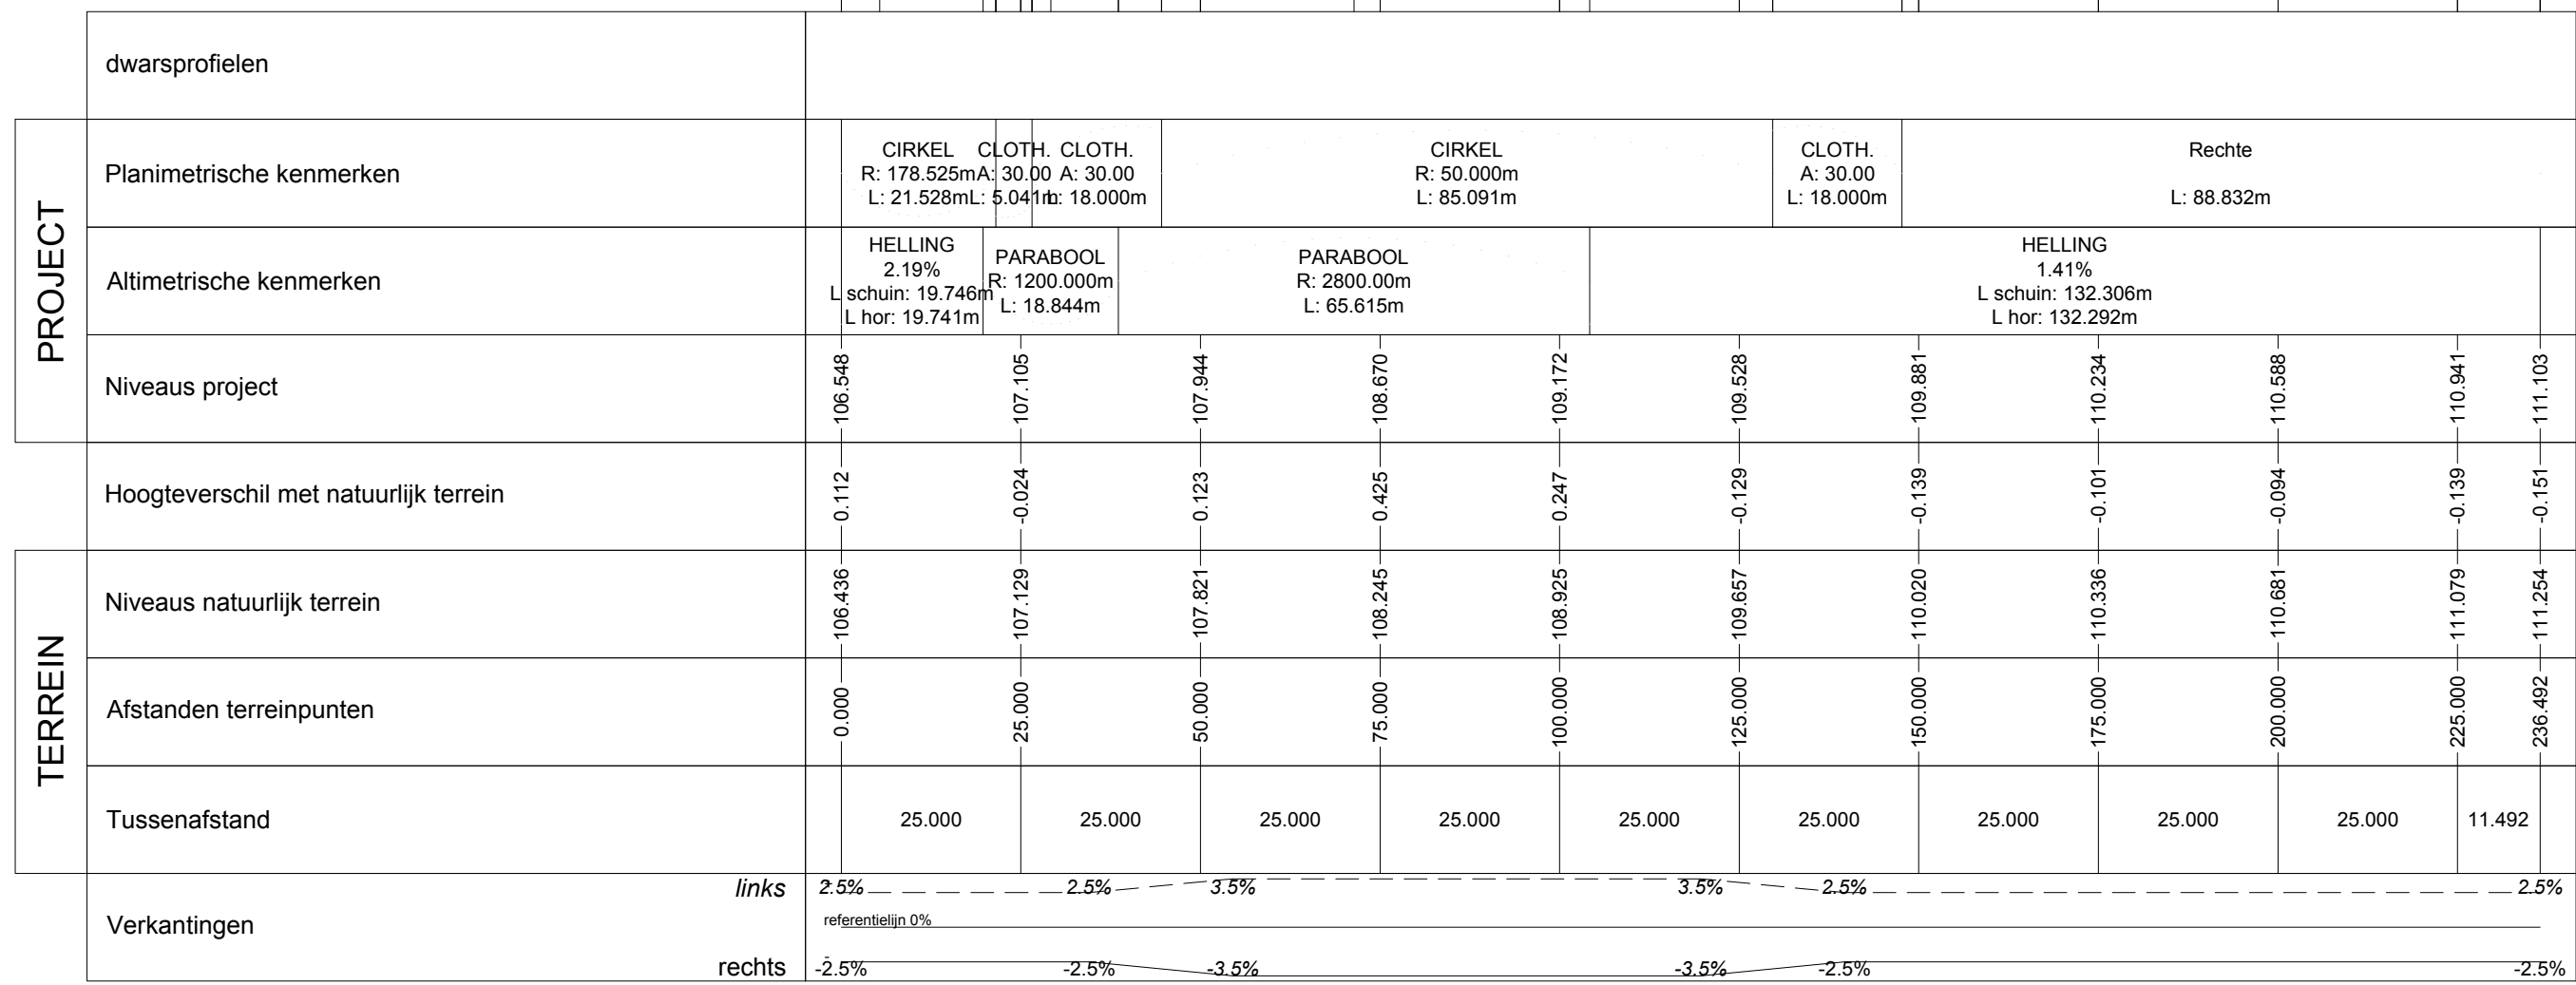

PRL BXL_2

Horizontale schaal: 1/1000
Verticale schaal: 1/500
Referentievlak: 80.00m (T.A.W.)

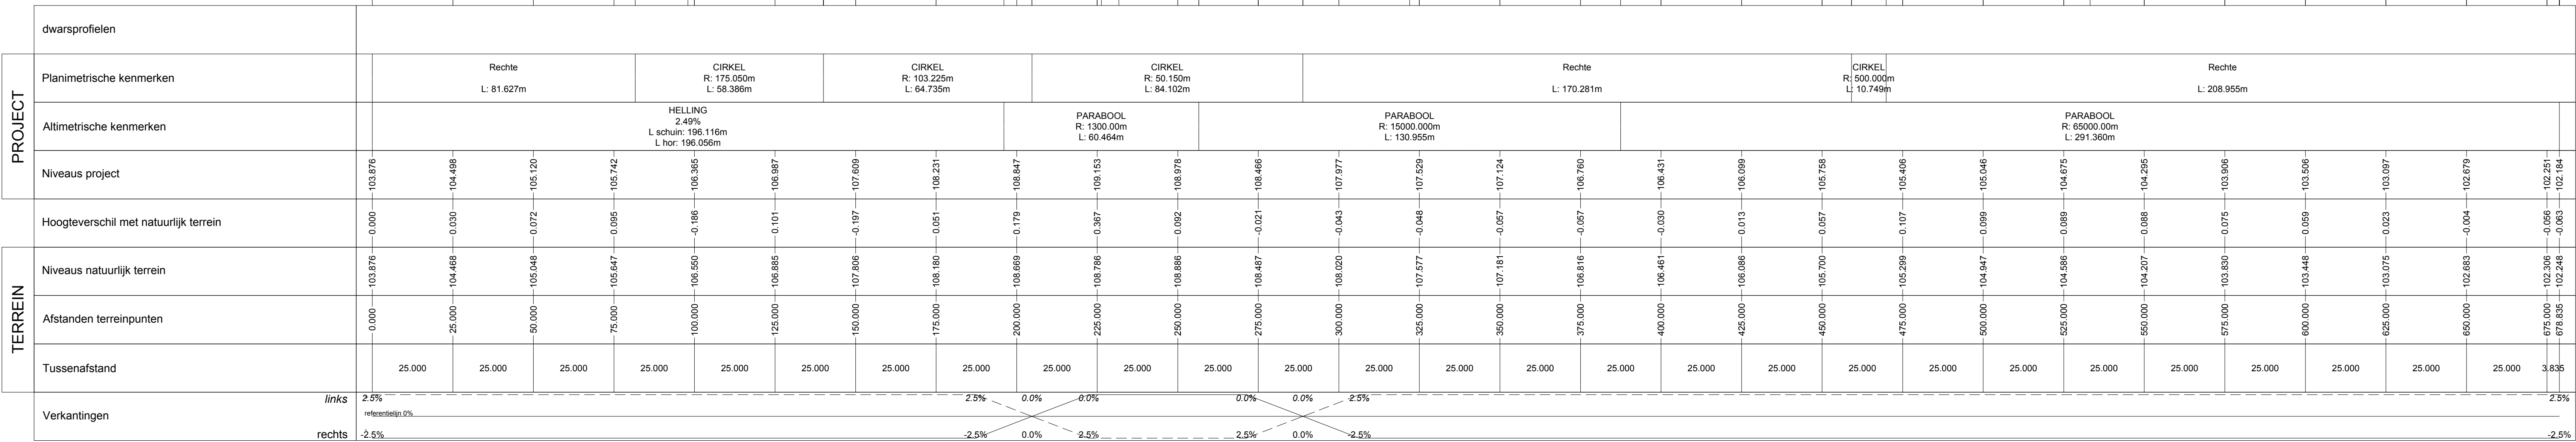

Vlaanderen
is wegen en verkeer

VLAAMSE OVERHEID
AGENTSCHAP WEGEN EN VERKEER
Wegen en Verkeer Vlaams-Brabant

VAC Dirk Bouts
Dieststeepoort 6, bus 81, 3000 Leuven
Tel: 016/66.57.50
e-mail: wegen.vlaamsbrabant@mow.vlaanderen.be

Opgemeten door: Getekend door: Projectnummer: AID-nummer:

TO/INV/LEO/I/U1 TO/INV/LEO/I/U1

Pdf: 1M3D8F 0XXXXX_00.pdf

Cad: 15-19_BA_AkkendamB20_PRL_BTN_3_Bld.dwg

Nagezien door de teamverantwoordelijke ontwerp weginfrastructuur, Leuven

Opgemaakt door de verantwoordelijke ingenieur, Leuven

Nagezien en goedgekeurd door de directeur investeringen, Leuven

Datum opmaak: 24/11/2025

Aangebrachte wijzigingen

Ind.	Aard	Datum
A	Inleiding tot de bouwvergunning	19/12/2025

RO RING OM BRUSSEL
Oudergem

Renovatatie Leonard kruispunt
Oudergem

Uitvoeringplan (langschneden) 1/5